



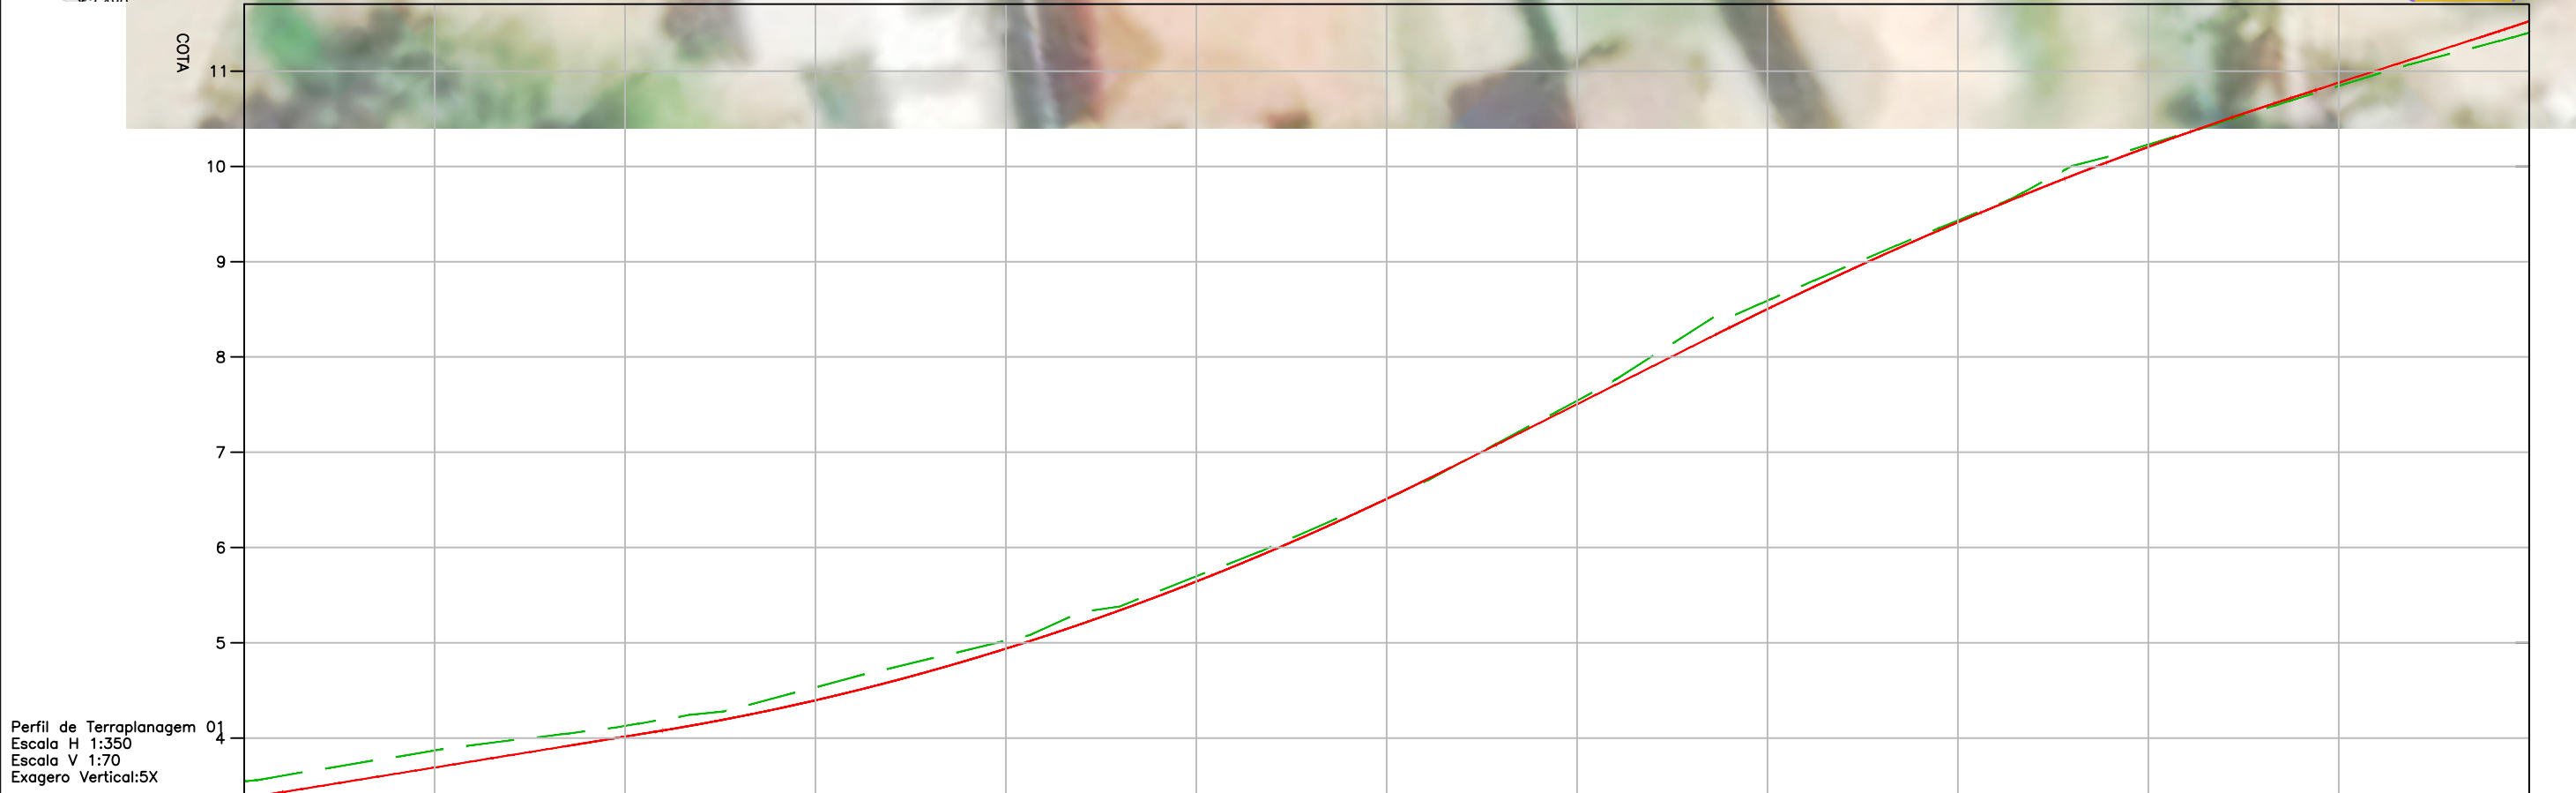

## **7. PROJETO DE TERRAPLANAGEM**

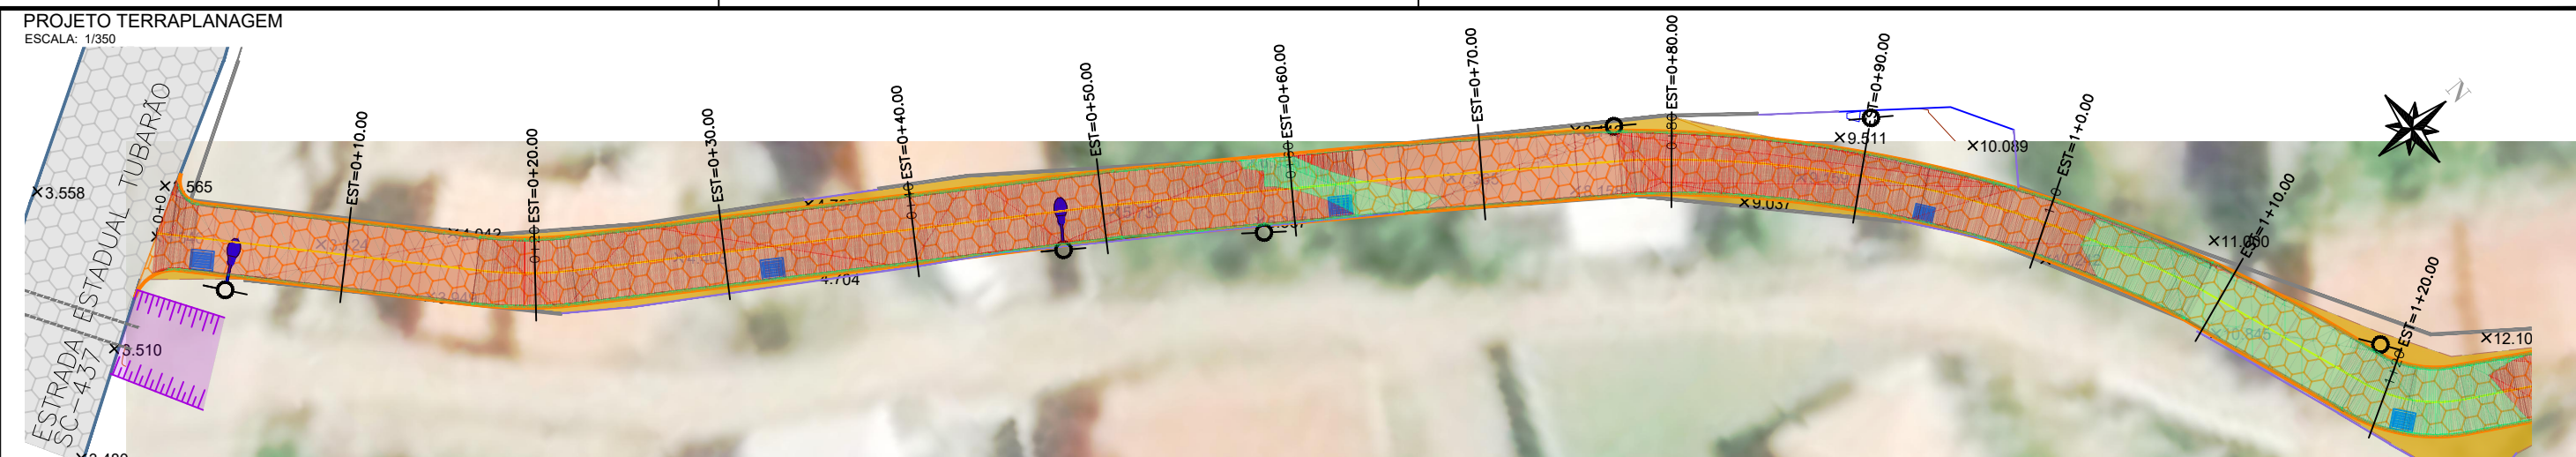

ESTACAS	0+0	0+10	0+20	0+30	0+40	0+50	0+60	0+70	0+80	0+90	1+0	1+10	1+20
COTAS TERRENO NATURAL	3,55	3,87	4,13	4,53	5,02	5,70	6,51	7,54	8,59	9,43	10,23	10,85	11,40
COTAS TERRAPLENAGEM		3,69	4,02	4,40	4,94	5,64	6,51	7,50	8,50	9,41	10,20	10,88	
COTAS CORTE		0,18	0,11	0,14	0,08	0,05	0,00	0,04	0,09	0,02	0,02		
COTAS ATERRO							0,00					0,03	0,12

LEGENDA:

- POSTE DE CONCRETO
- POSTE DE CONCRETO C/ ILUM.
- CURVA DE NIVEL MESTRA
- CURVA DE NIVEL AUXILIAR
- CERCA DE ARAME
- TUBULAÇÃO PLUVIAL
- MURO DE ALVENARIA
- MEIO FIO
- RUA SEM PAVIMENTAÇÃO
- PISO SEXTAVADO
- EDIFICAÇÃO

LEGENDA PROJETADO:

- MEIO FIO (MFC 05)
- PISO SEXTAVADO
- BOCA DE LOBO
- ALA BSTC
- CORTE
- ATERRO
- TERRAPLENAGEM:
- CORTE
- ATERRO
- PERFIL TERRAPLENAGEM
- PERFIL PROJETADO
- PERFIL PRIMITIVO

COORDENADAS ARBITRARIA

00	JUNHO/2022	ANA	EMIÇÃO INICIAL
REV.	DATA	ELABORAÇÃO	ALTERAÇÕES

ELABORAÇÃO:

RESPONSÁVEL TÉCNICO (FMATIAS):

RESPONSÁVEL (CONTRATANTE):

PROJETO:

LOCAL:

CONTEÚDO:

ARQUIVO:

DATA:

ESC:

PRANCHA:

**FMATIAS**  
ENGENHARIA

Ana Cláudia Matias  
CREA SC 155706-4

MUNICÍPIO DE IMARUÍ  
CNPJ - 82.538.851/0001-57

**PROJETO BÁSICO DE ENGENHARIA**

RUA DO CORREGO - PRAIA DO LESSA - IMARUÍ / SC


**PROJETO TERRAPLANAGEM**  
PLANTA BAIXA / PERFIL

MAIO/2022  
INDICADA  
01/04




PROJETO TERRAPLANAGEM

ESCALA: 1/350

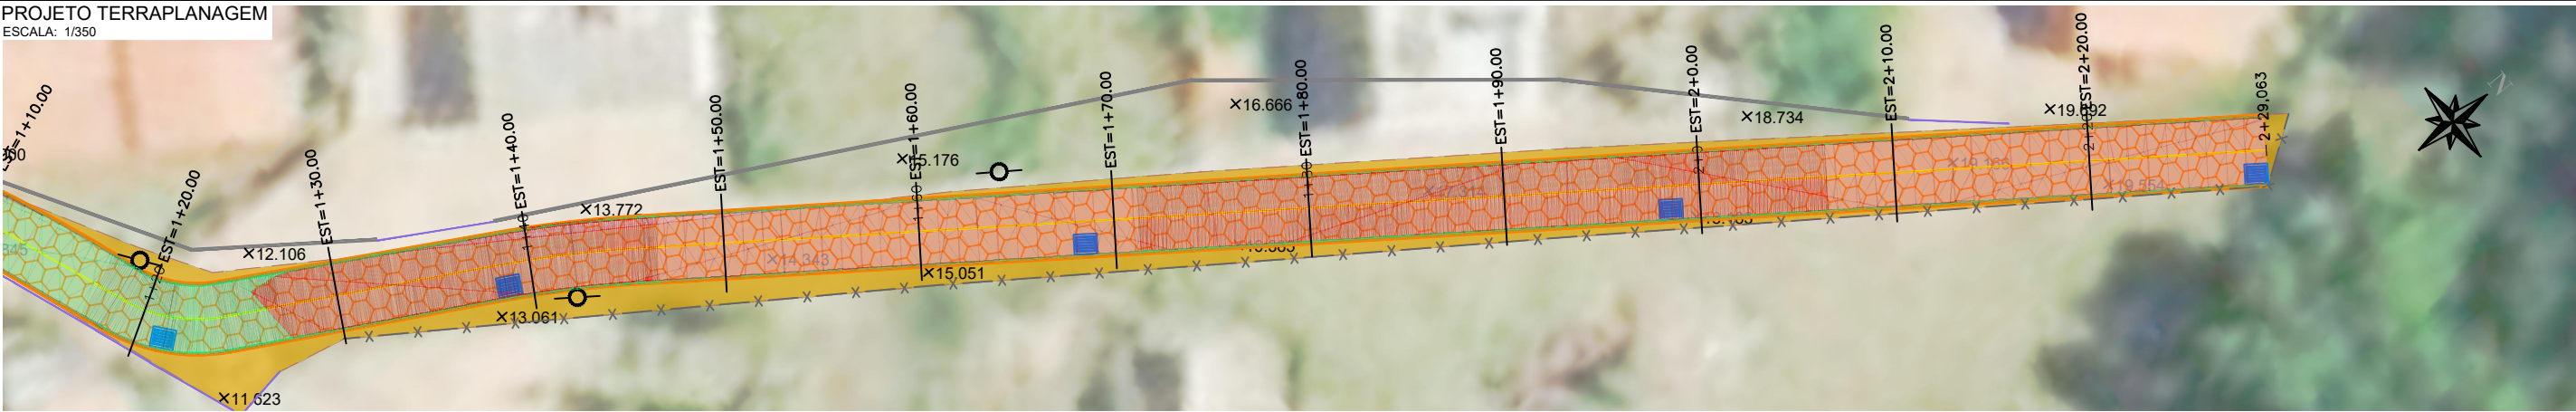

Perfil de Terraplanagem 02  
Escala H 1:350  
Escala V 1:70  
Exagero Vertical:5X

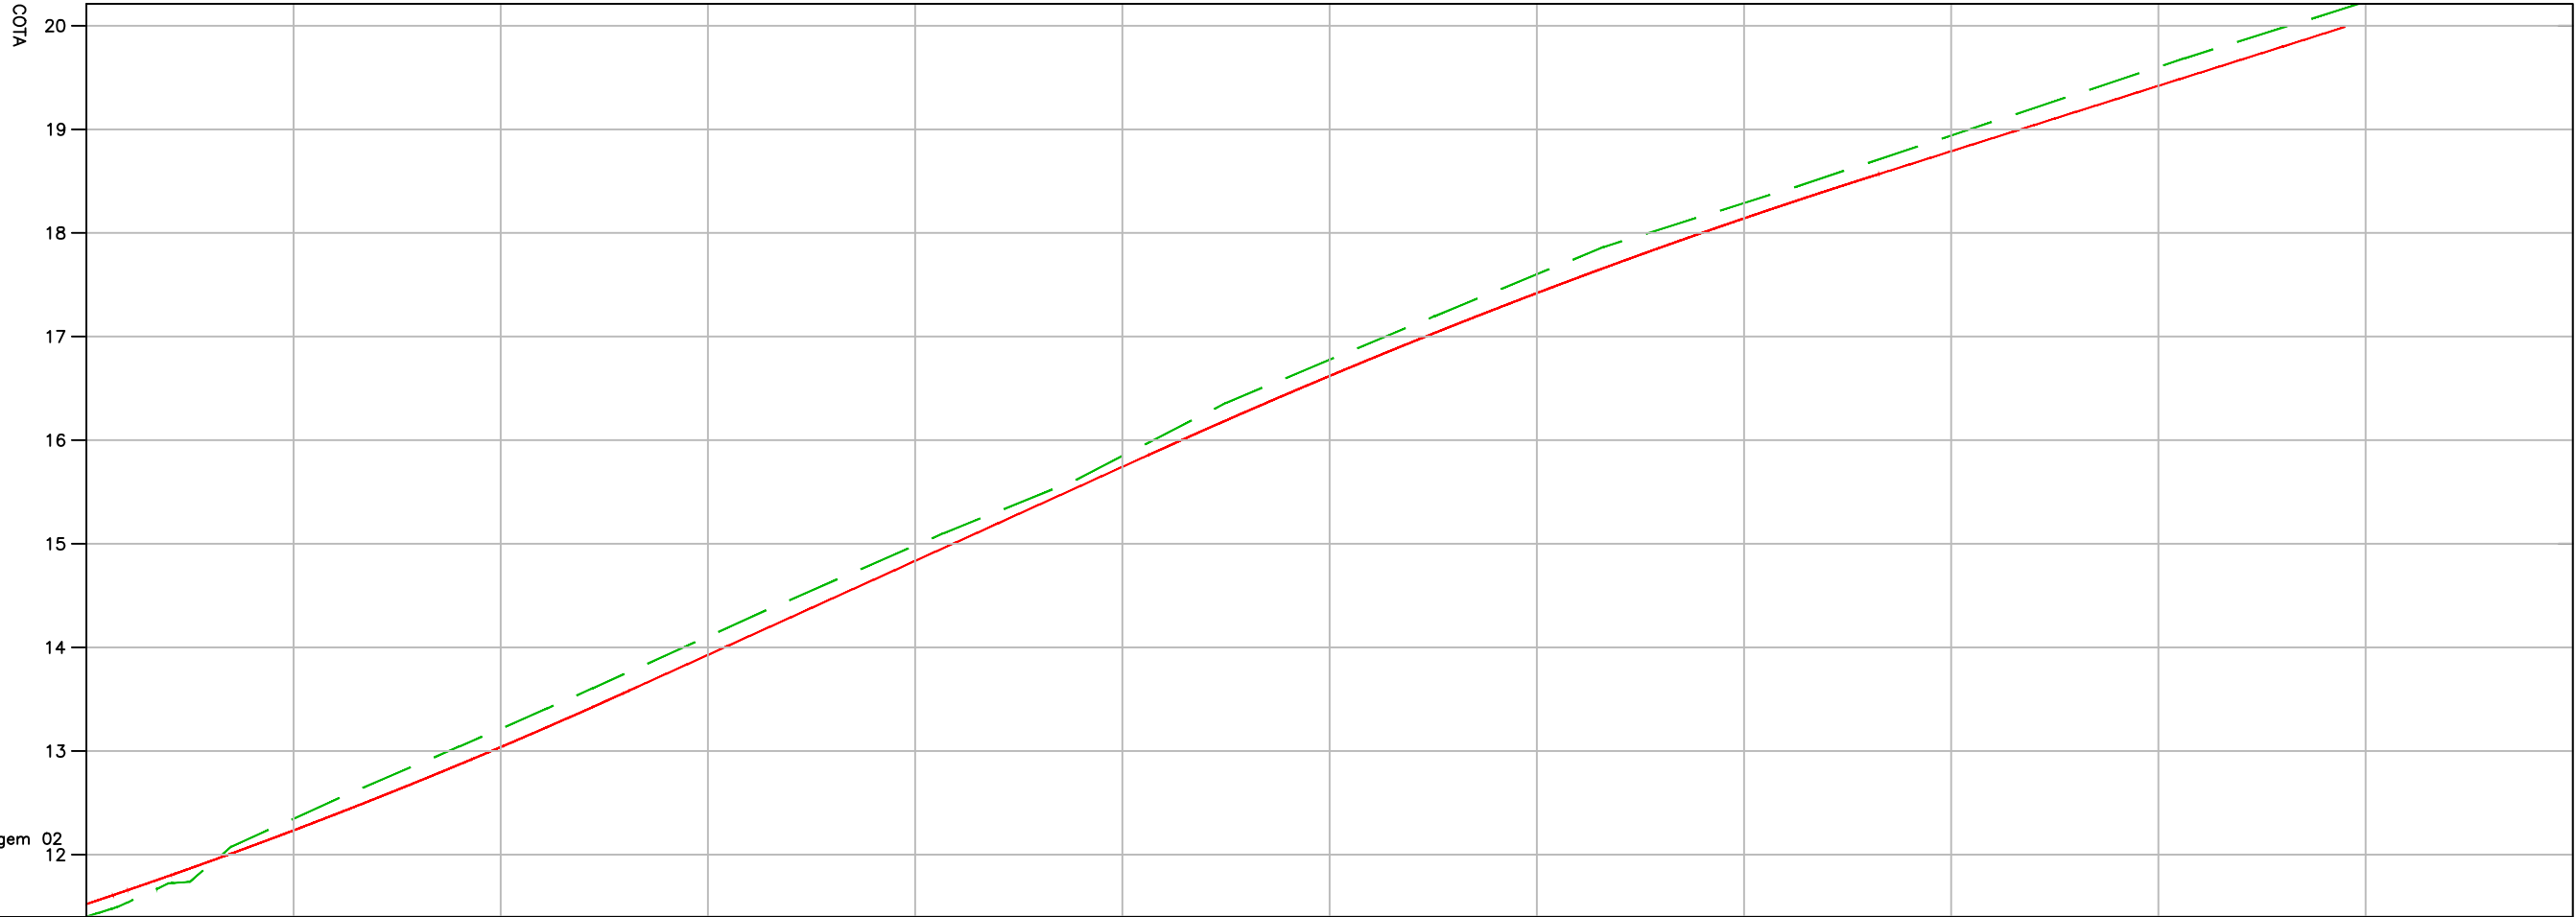

ESTACAS	1+20	1+30	1+40	1+50	1+60	1+70	1+80	1+90	2+0	2+10	2+20	2+30
COTAS TERRENO NATURAL	11,40	12,35	13,22	14,11	14,98	15,85	16,78	17,60	18,29	18,94	19,60	
COTAS TERRAPLENAGEM	11,52	12,23	13,04	13,93	14,84	15,74	16,62	17,42	18,14	18,79	19,42	
COTAS CORTE		0,11	0,18	0,18	0,15	0,11	0,16	0,18	0,15	0,15	0,18	
COTAS ATERRO	0,12											

LEGENDA:

- POSTE DE CONCRETO
- POSTE DE CONCRETO C/ ILUM.
- CURVA DE NIVEL MESTRA
- CURVA DE NIVEL AUXILIAR
- CERCA DE ARAME
- TUBULAÇÃO PLUVIAL
- MURO DE ALVENARIA
- MEIO FIO
- RUA SEM PAVIMENTAÇÃO
- PISO SEXTAVADO
- EDIFICAÇÃO

LEGENDA PROJETADO:

- MEIO FIO (MFC 05)
- PISO SEXTAVADO
- BOCA DE LOBO
- ALA BSTC
- CORTE
- ATERRO

TERRAPLENAGEM:

- CORTE
- ATERRO
- PERFIL TERRAPLENAGEM
- PERFIL PROJETADO
- PERFIL PRIMITIVO

COORDENADAS ARBITRARIA

00	JUNHO/2022	ANA	EMIÇÃO INICIAL
REV.	DATA	ELABORAÇÃO	ALTERAÇÕES

ELABORAÇÃO:

RESPONSÁVEL TÉCNICO (FMATIAS):

RESPONSÁVEL (CONTRATANTE):

**FMATIAS**  
ENGENHARIA

Ana Cláudia Matias  
CREA SC 155706-4

MUNICÍPIO DE IMARUÍ  
CNPJ - 82.538.851/0001-57

PROJETO:

LOCAL:

RUA DO CORREGO - PRAIA DO LESSA - IMARUÍ / SC

CONTEÚDO:

PROJETO TERRAPLANAGEM  
PLANTA BAIXA / PERFIL

ARQUIVO:

G:\Meu Drive\Servidor FMatias\05- OBRAS\02- 2022 OBRAS\01- PMI - PJT-RUAS\06-01- RUA DO CORREGO - PRAIA DO LESSA\01-VOL.II-PE\01-Print-Rev.00\03-Terraplanagem\03-06\_TER-FM-Rev.00.dwg

DATA:

MAIO/2022

ESC:



















INDICADA

PRANCHA:

02/04

SEÇÕES TRANSVERSAIS

ESCALA: 1/100

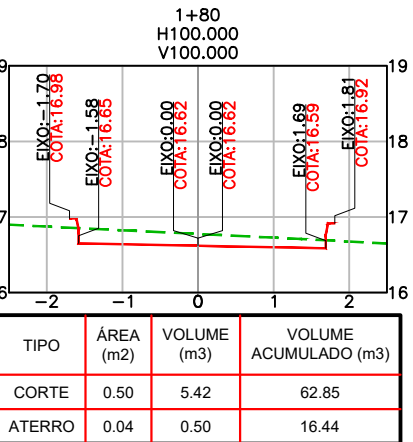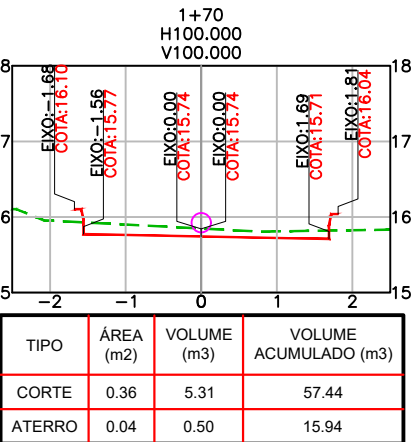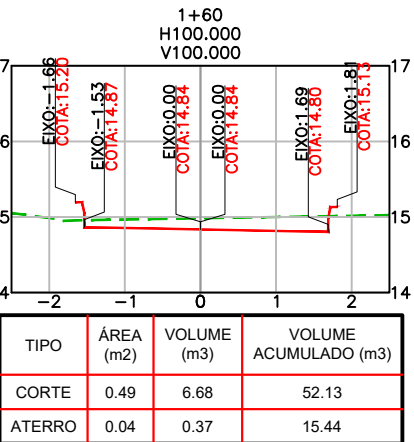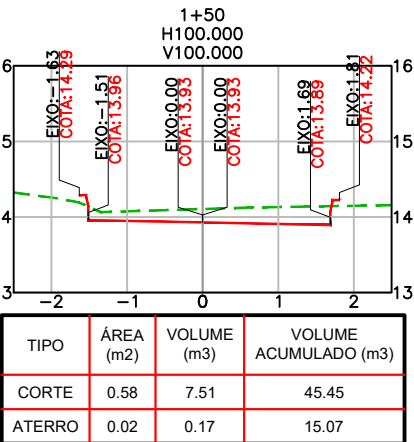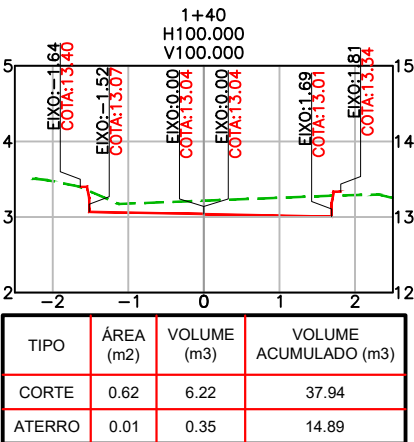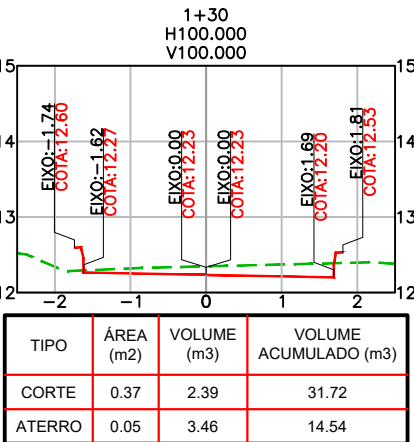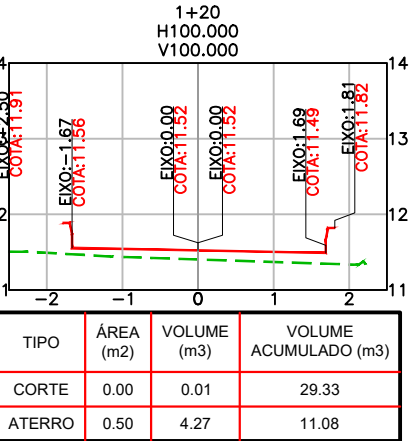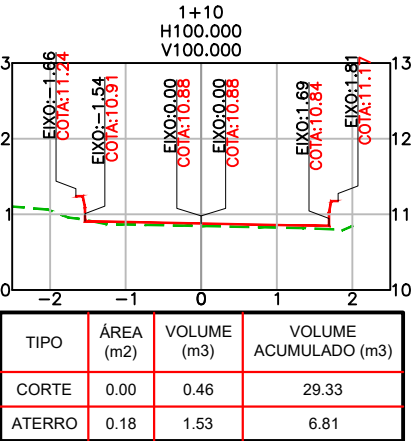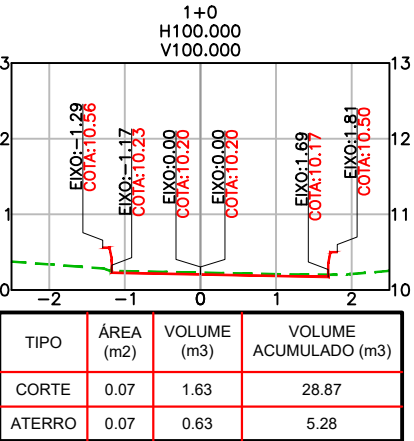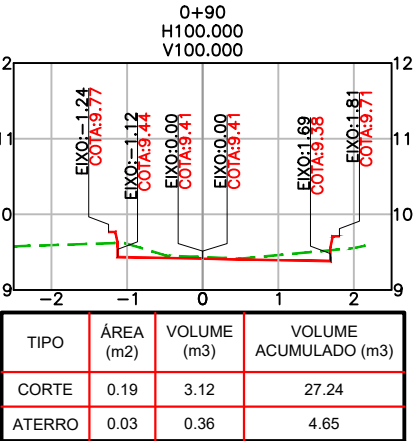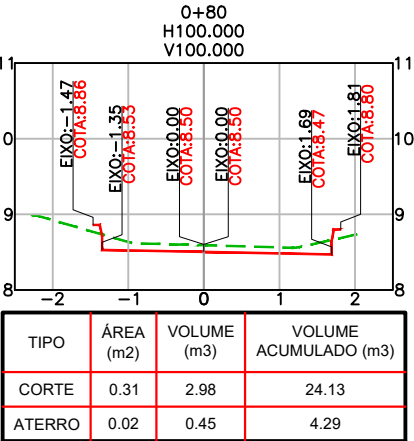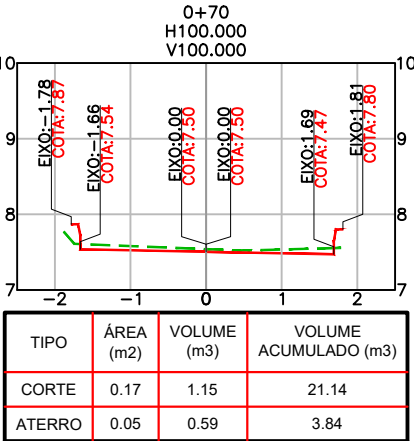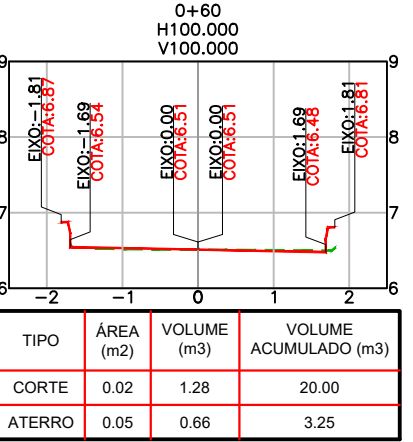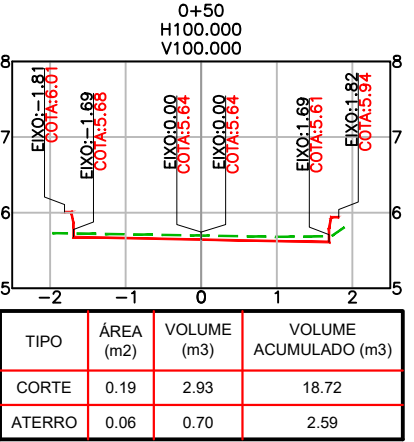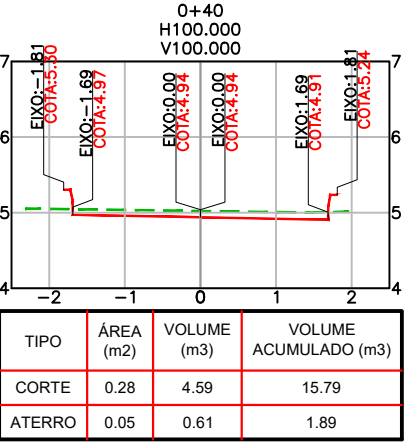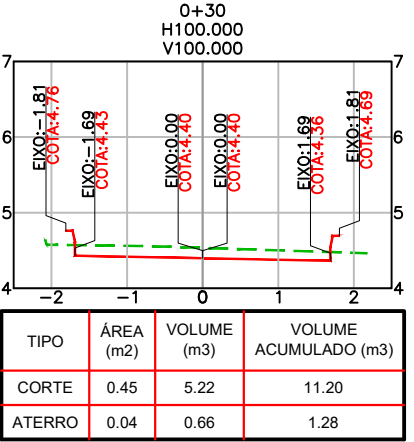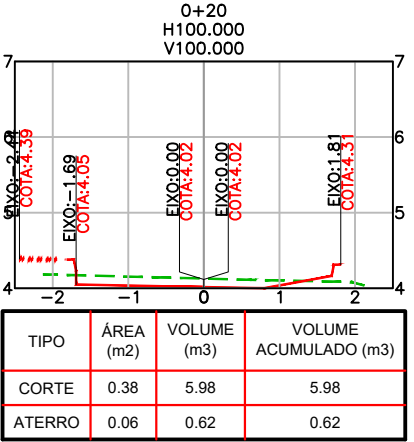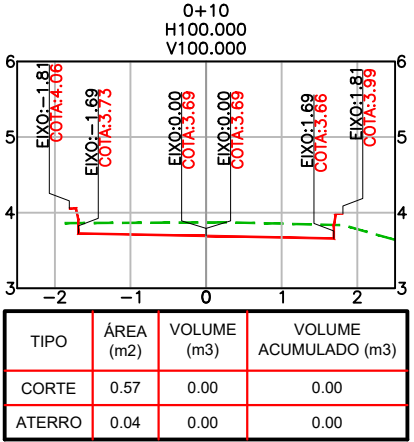

LEGENDA PROJETADO:

- TERRENO NATURAL
- GREIDE DE PROJETO
- GREIDE DE TERRAPLANAGEM
- CORTE
- ATERRO

COORDENADAS ARBITRARIA

00	JUNHO/2022	ANA	EMIÇÃO INICIAL
REV.	DATA	ELABORAÇÃO	ALTERAÇÕES

ELABORAÇÃO:

RESPONSÁVEL TÉCNICO (FMATIAS):

RESPONSÁVEL (CONTRATANTE):

**FMATIAS**  
ENGENHARIA

Ana Cláudia Matias  
CREA SC 155706-4



MUNICÍPIO DE IMARUÍ  
CNPJ - 82.538.851/0001-57

PROJETO:

PROJETO BÁSICO DE ENGENHARIA

LOCAL:

RUA DO CORREGO - PRAIA DO LESSA - IMARUÍ / SC

CONTEÚDO:

PROJETO TERRAPLANAGEM  
SEÇÕES TRANSVERSAIS

DATA:

MAIO/2022

ESC:

INDICADA

PRANCHA:





03/04

ARQUIVO:

G:\Meu Drive\Servidor FMatias\05- OBRAS\02- 2022 OBRAS\01- PMI - PJT-RUAS\06-01- RUA DO CORREGO - PRAIA DO LESSA\01-VOL-II-PE\01-Print-Rev.00\03-Terraplanagem\03-06\_TER-FM-Rev.00.dwg

SEÇÕES TRANSVERSAIS

ESCALA: 1/100

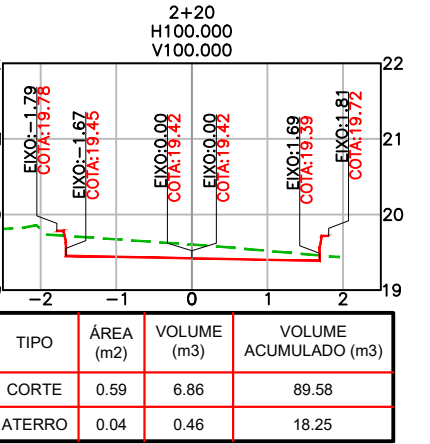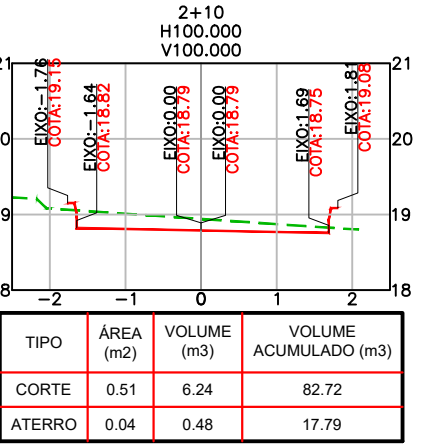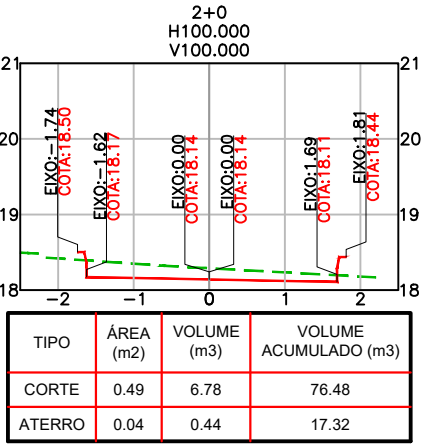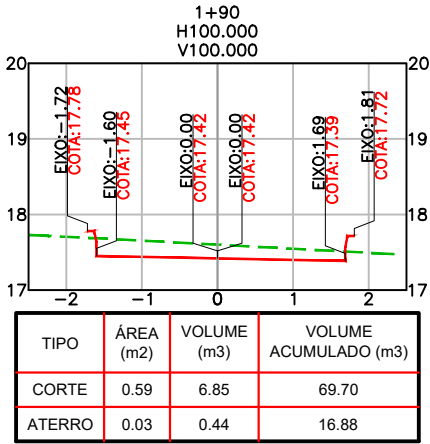

VOLUME TOTAL							
Estaca	Área de Corte (m²)	Área de Aterro (m²)	Volume de Corte (m³)	Volume de Aterro (m³)	Volum. Corte Acum. (m³)	Volum Aterro Acum. (m³)	Volume Líquido (m³)
0+10	0,57	0,04	0,00	0,00	0,00	0,00	0,00
0+20	0,38	0,06	5,98	0,62	5,98	0,62	5,36
0+30	0,45	0,04	5,22	0,66	11,20	1,28	9,92
0+40	0,28	0,05	4,59	0,61	15,79	1,89	13,90
0+50	0,19	0,06	2,93	0,70	18,72	2,59	16,13
0+60	0,02	0,05	1,28	0,66	20,00	3,25	16,75
0+70	0,17	0,05	1,15	0,59	21,14	3,84	17,30
0+80	0,31	0,02	2,98	0,45	24,13	4,29	19,84
0+90	0,19	0,03	3,12	0,36	27,24	4,65	22,59
1+0	0,07	0,07	1,63	0,63	28,87	5,28	23,59
1+10	0,00	0,18	0,46	1,53	29,33	6,81	22,52
1+20	0,00	0,50	0,01	4,27	29,33	11,08	18,25
1+30	0,37	0,05	2,39	3,46	31,72	14,54	17,18
1+40	0,62	0,01	6,22	0,35	37,94	14,89	23,04
1+50	0,58	0,02	7,51	0,17	45,45	15,07	30,38
1+60	0,49	0,04	6,68	0,37	52,13	15,44	36,69
1+70	0,36	0,04	5,31	0,50	57,44	15,94	41,50
1+80	0,50	0,04	5,42	0,50	62,85	16,44	46,41
1+90	0,59	0,03	6,85	0,44	69,70	16,88	52,82
2+0	0,49	0,04	6,78	0,44	76,48	17,32	59,16
2+10	0,51	0,04	6,24	0,48	82,72	17,79	64,93
2+20	0,59	0,04	6,86	0,46	89,58	18,25	71,33

LEGENDA PROJETADO:

- TERRENO NATURAL
- GREIDE DE PROJETO
- GREIDE DE TERRAPLANAGEM
- CORTE
- ATERRO

COORDENADAS ARBITRARIA

00	JUNHO/2022	ANA	EMIÇÃO INICIAL
REV.	DATA	ELABORAÇÃO	ALTERAÇÕES

ELABORAÇÃO:

RESPONSÁVEL TÉCNICO (FMATIAS):

RESPONSÁVEL (CONTRATANTE):



Ana Cláudia Matias  
CREA SC 155706-4



MUNICIPIO DE IMARUÍ  
CNPJ - 82.538.851/0001-57

PROJETO:

PROJETO BÁSICO DE ENGENHARIA

LOCAL:

RUA DO CORREGO - PRAIA DO LESSA - IMARUÍ / SC

CONTEÚDO:

PROJETO TERRAPLANAGEM  
SEÇÕES TRANSVERSAIS

DATA:

MAIO/2022

ESC:

INDICADA

ARQUIVO:

G:\Meu Drive\Servidor FMatias\05- OBRAS\02- 2022 OBRAS\01- PMI - PJT-RUAS\06-01- RUA DO CORREGO - PRAIA DO LESSA\01-VOL.II-PE\01-Print-Rev.00\03-Terraplanagem\03-06\_TER-FM-Rev.00.dwg

PRANCHA:

04/04