




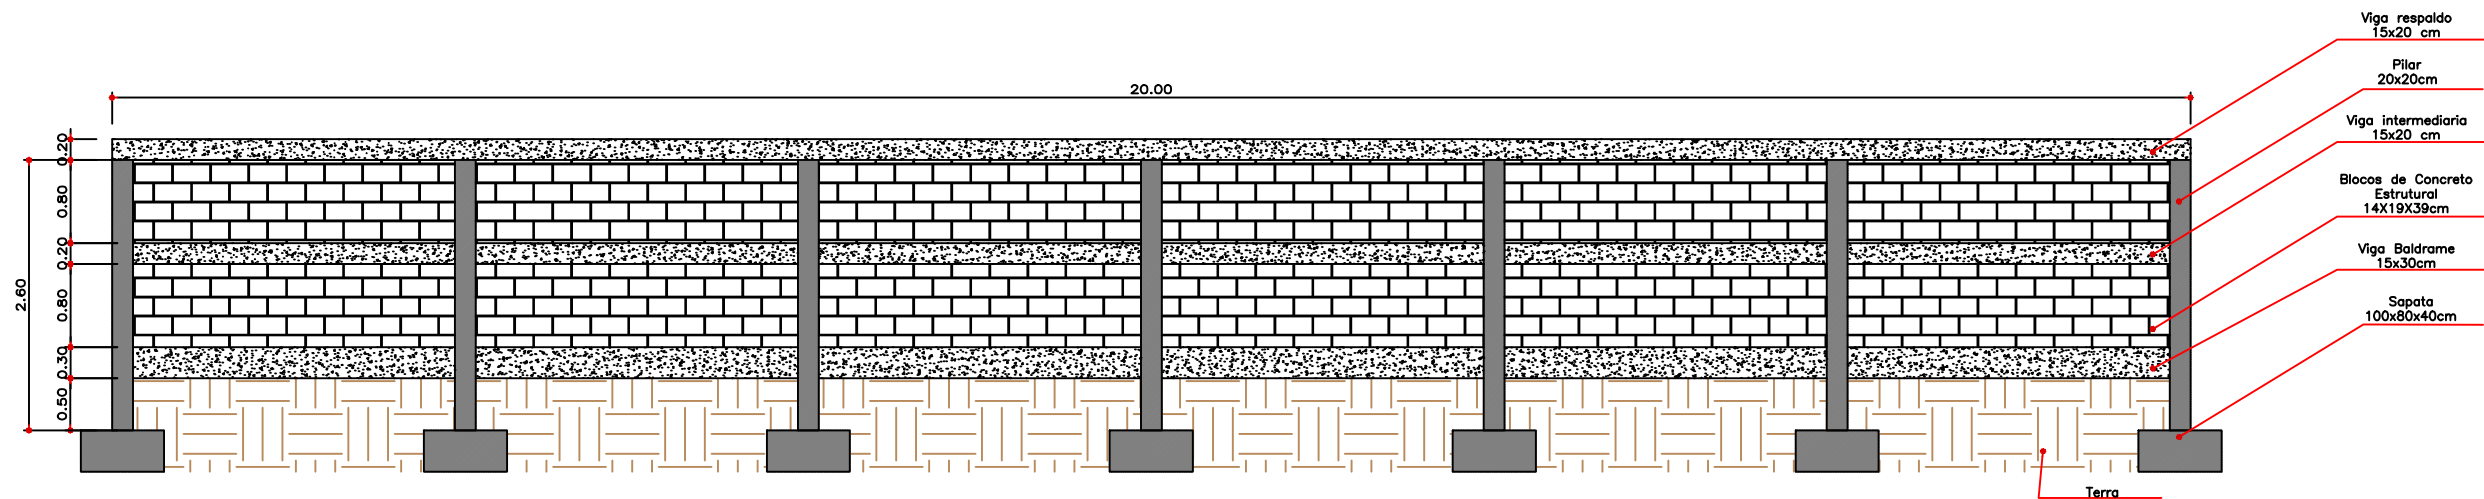


ELEVAÇÃO - FRONTAL
ESCALA 1:50

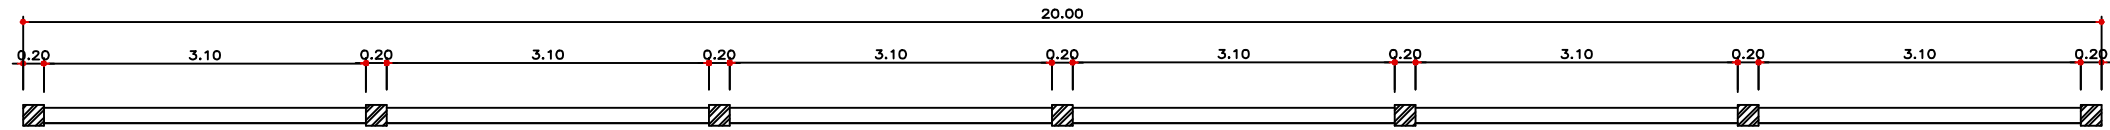

PLANTA BAIXA - BALDRAME E PILARES
ESCALA 1:50

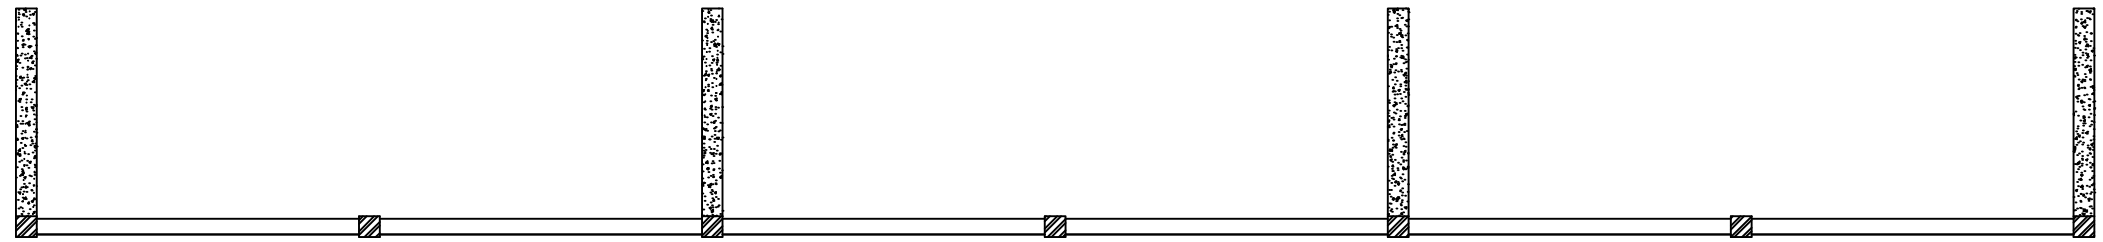

VISTA SUPERIOR - MURO CONTENÇÃO
ESCALA 1:50

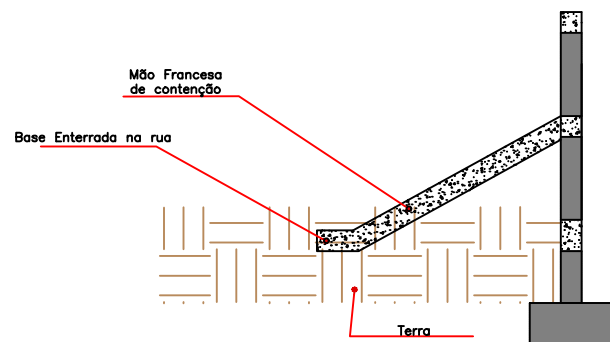

DETALHAMENTO MÃO FRANCESA
ESCALA 1:50

PREFEITURA MUNICIPAL DE SÃO JOAQUIM

PROJETO CONTENÇÃO
RUA FRANCISCO ASSIS DE BEM TRECHO 2
BAIRRO MADRE PAULINA - SÃO JOAQUIM / SC

EQUIPE TÉCNICA:

ENG.CIVIL / MAURO BILL SILVA BARBOSA - CREA-SC 183130-1
TÉC. EM GEOMENSURA CLEBER O. C. MADEIROS - CFT 2500652297

ESC 1:250

ÁREA 679,00 m²

DATA 01/01/2024

FOLHA 01/01