




PLANTA COBERTURA
ESCALA 1:50

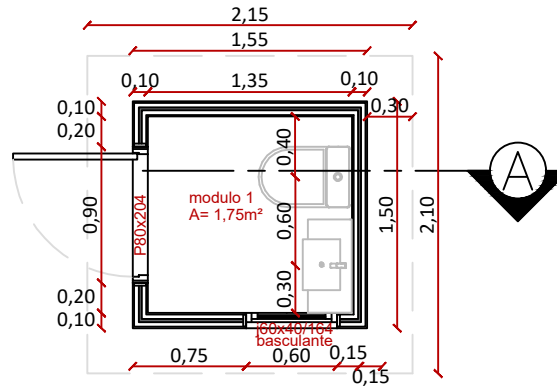


PLANTA BAIXA
ESCALA 1:50

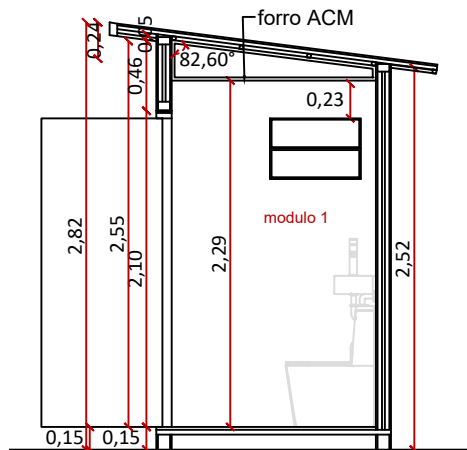


CORTE AA
ESCALA 1:50

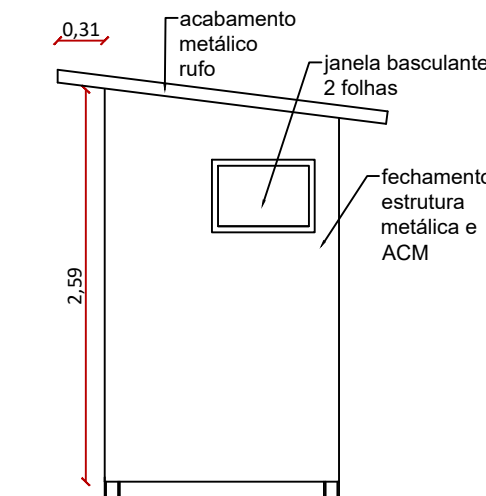


ELEVAÇÃO LATERAL
ESCALA 1:50

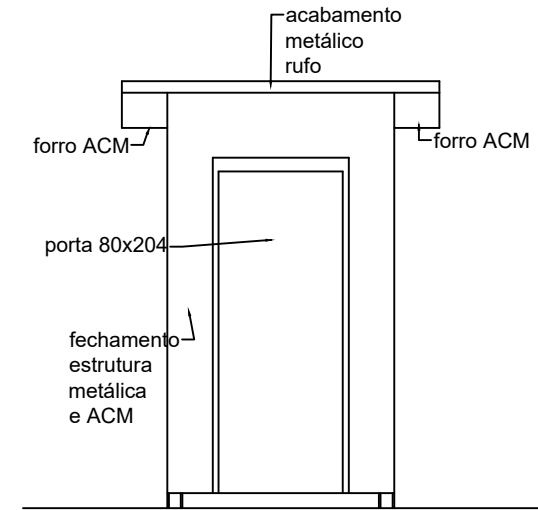


ELEVAÇÃO FRONTAL
ESCALA 1:50

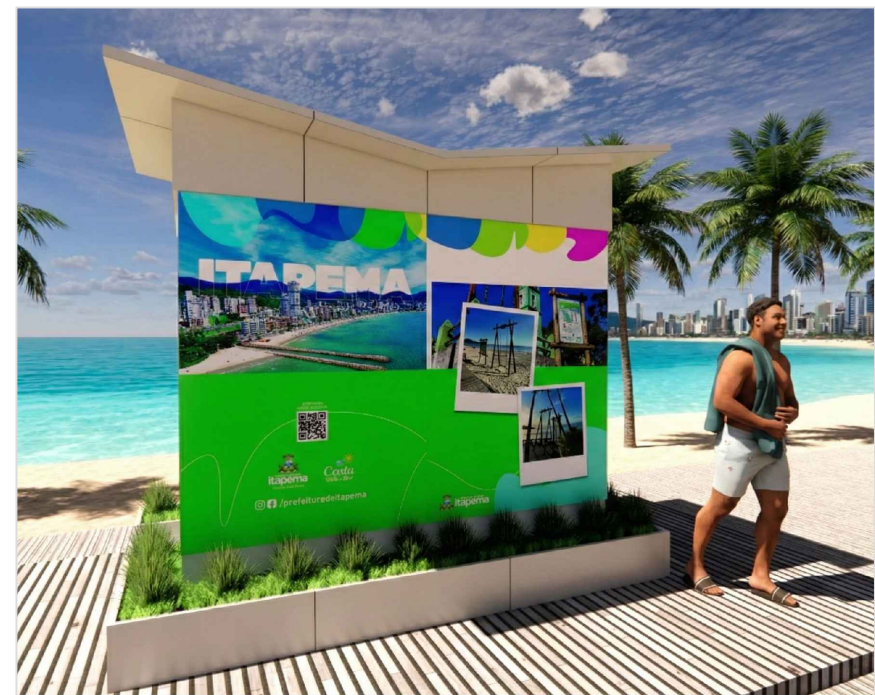


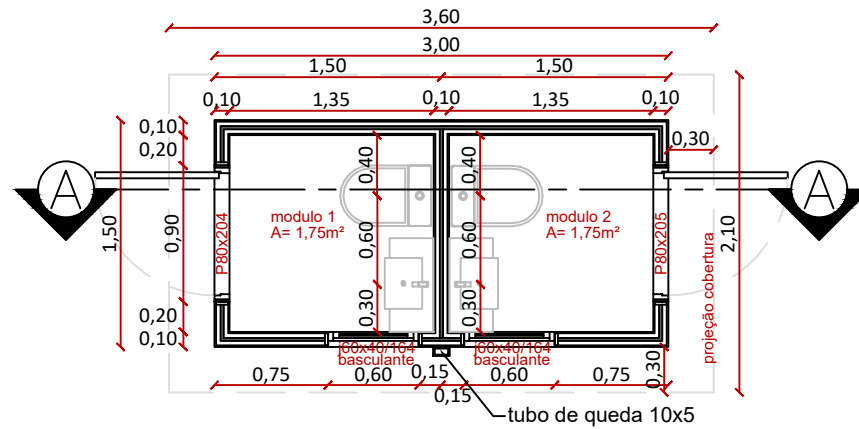


PLANTA BAIXA
ESCALA 1:50

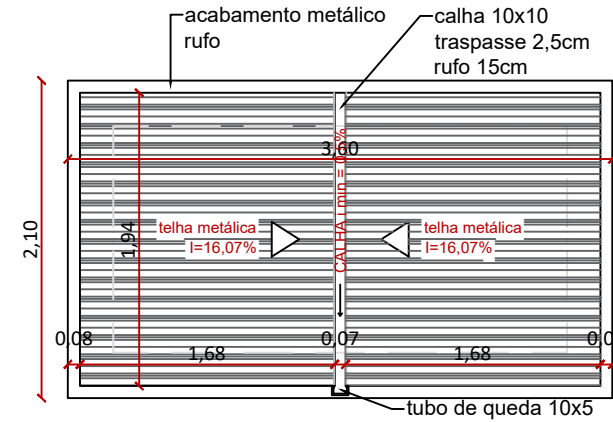


PLANTA COBERTURA
ESCALA 1:50

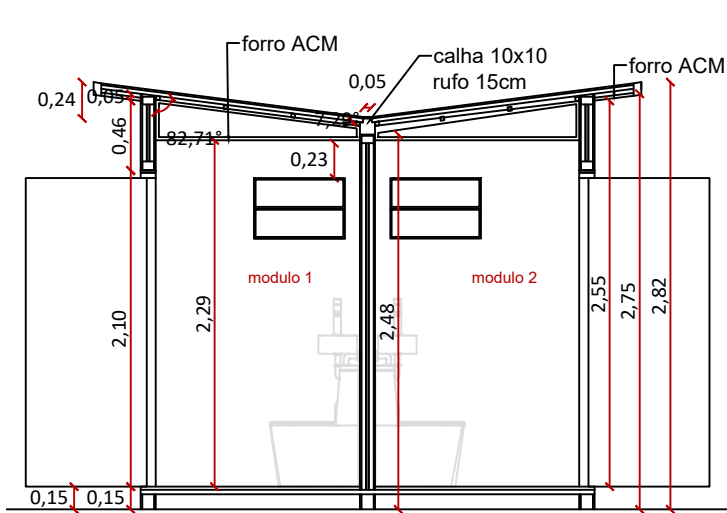


CORTE AA
ESCALA 1:50

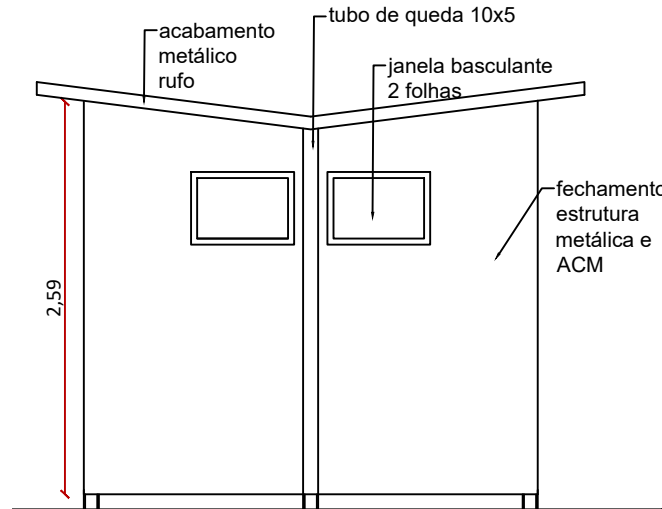


ELEVAÇÃO LATERAL
ESCALA 1:50

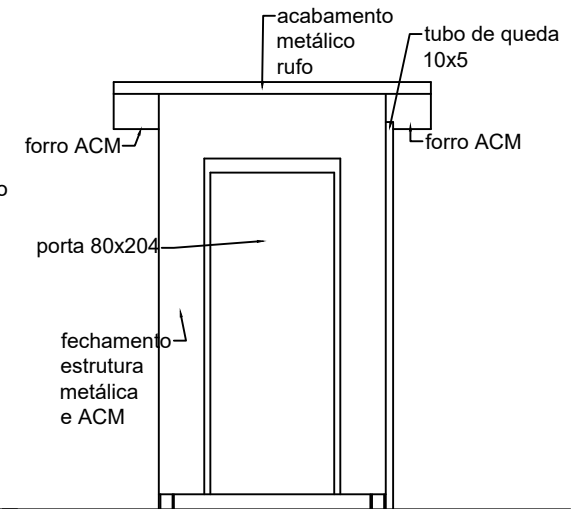


ELEVAÇÃO FRONTAL
ESCALA 1:50

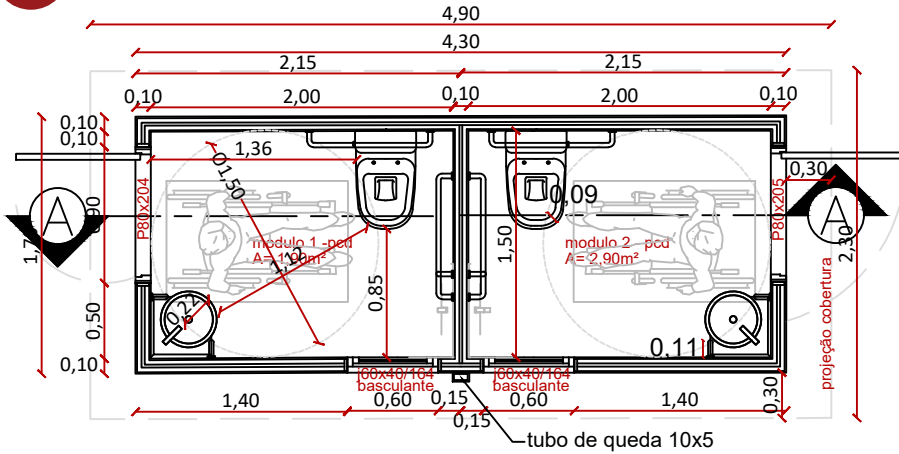


PLANTA BAIXA
ESCALA 1:50

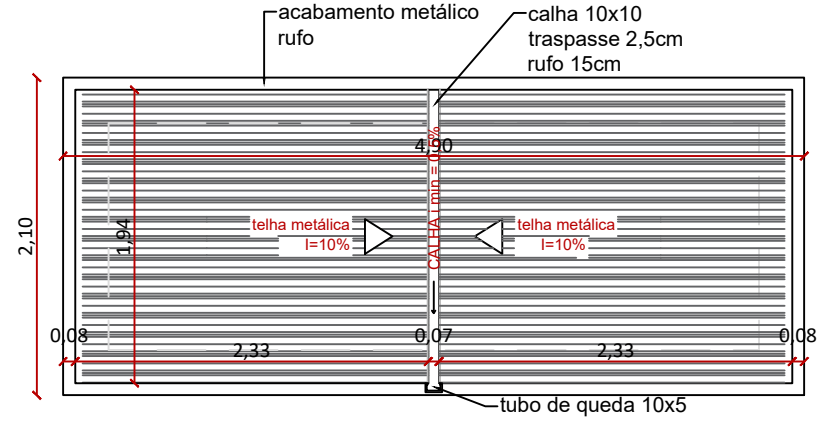


PLANTA COBERTURA
ESCALA 1:50

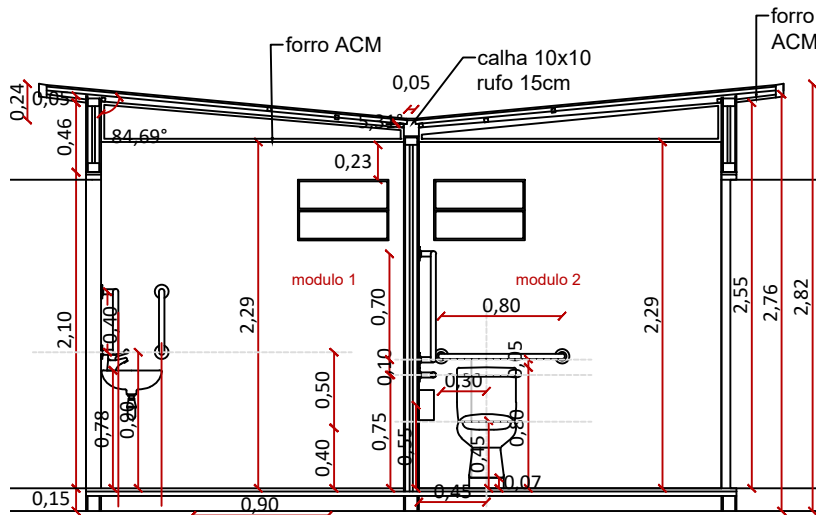

CORTE AA
ESCALA 1:50

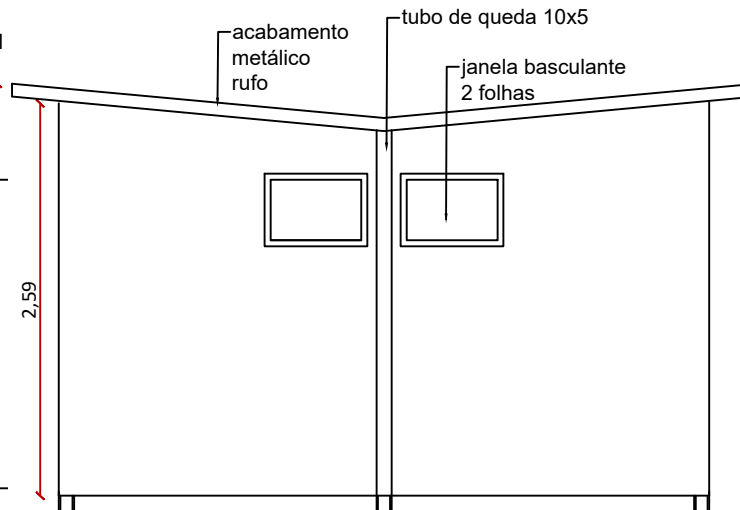

ELEVAÇÃO LATERAL
ESCALA 1:50

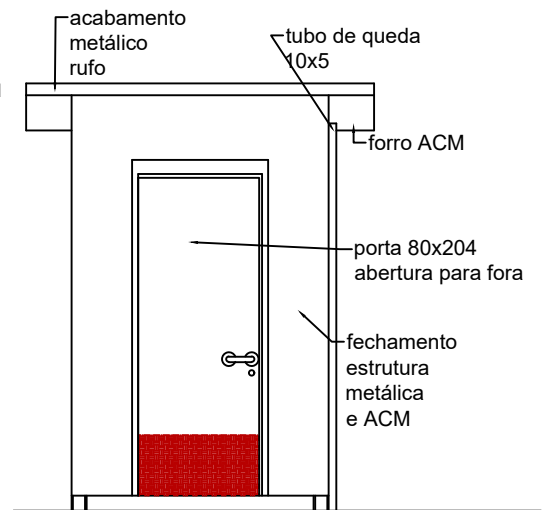

ELEVAÇÃO FRONTAL
ESCALA 1:50