



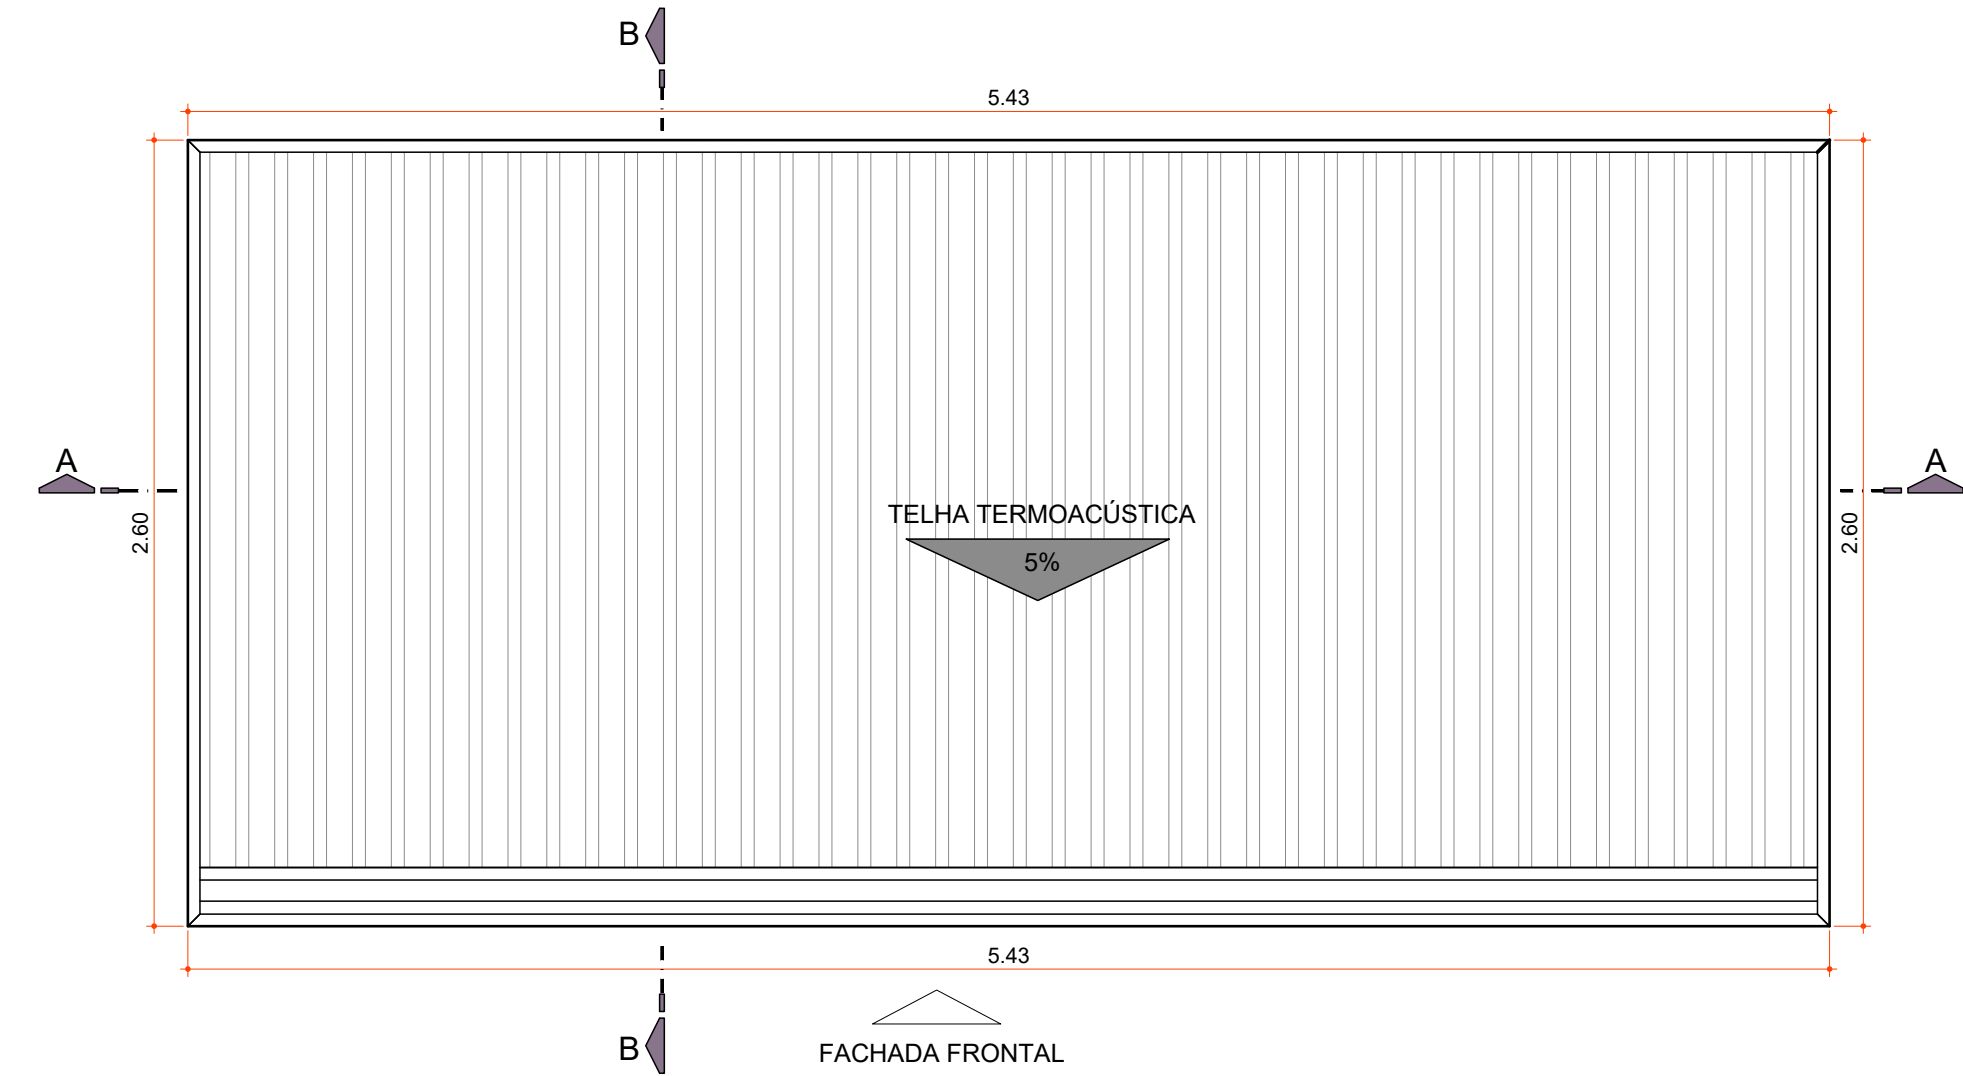

PLANTA BAIXA COBERTURA

Escala 1: 25

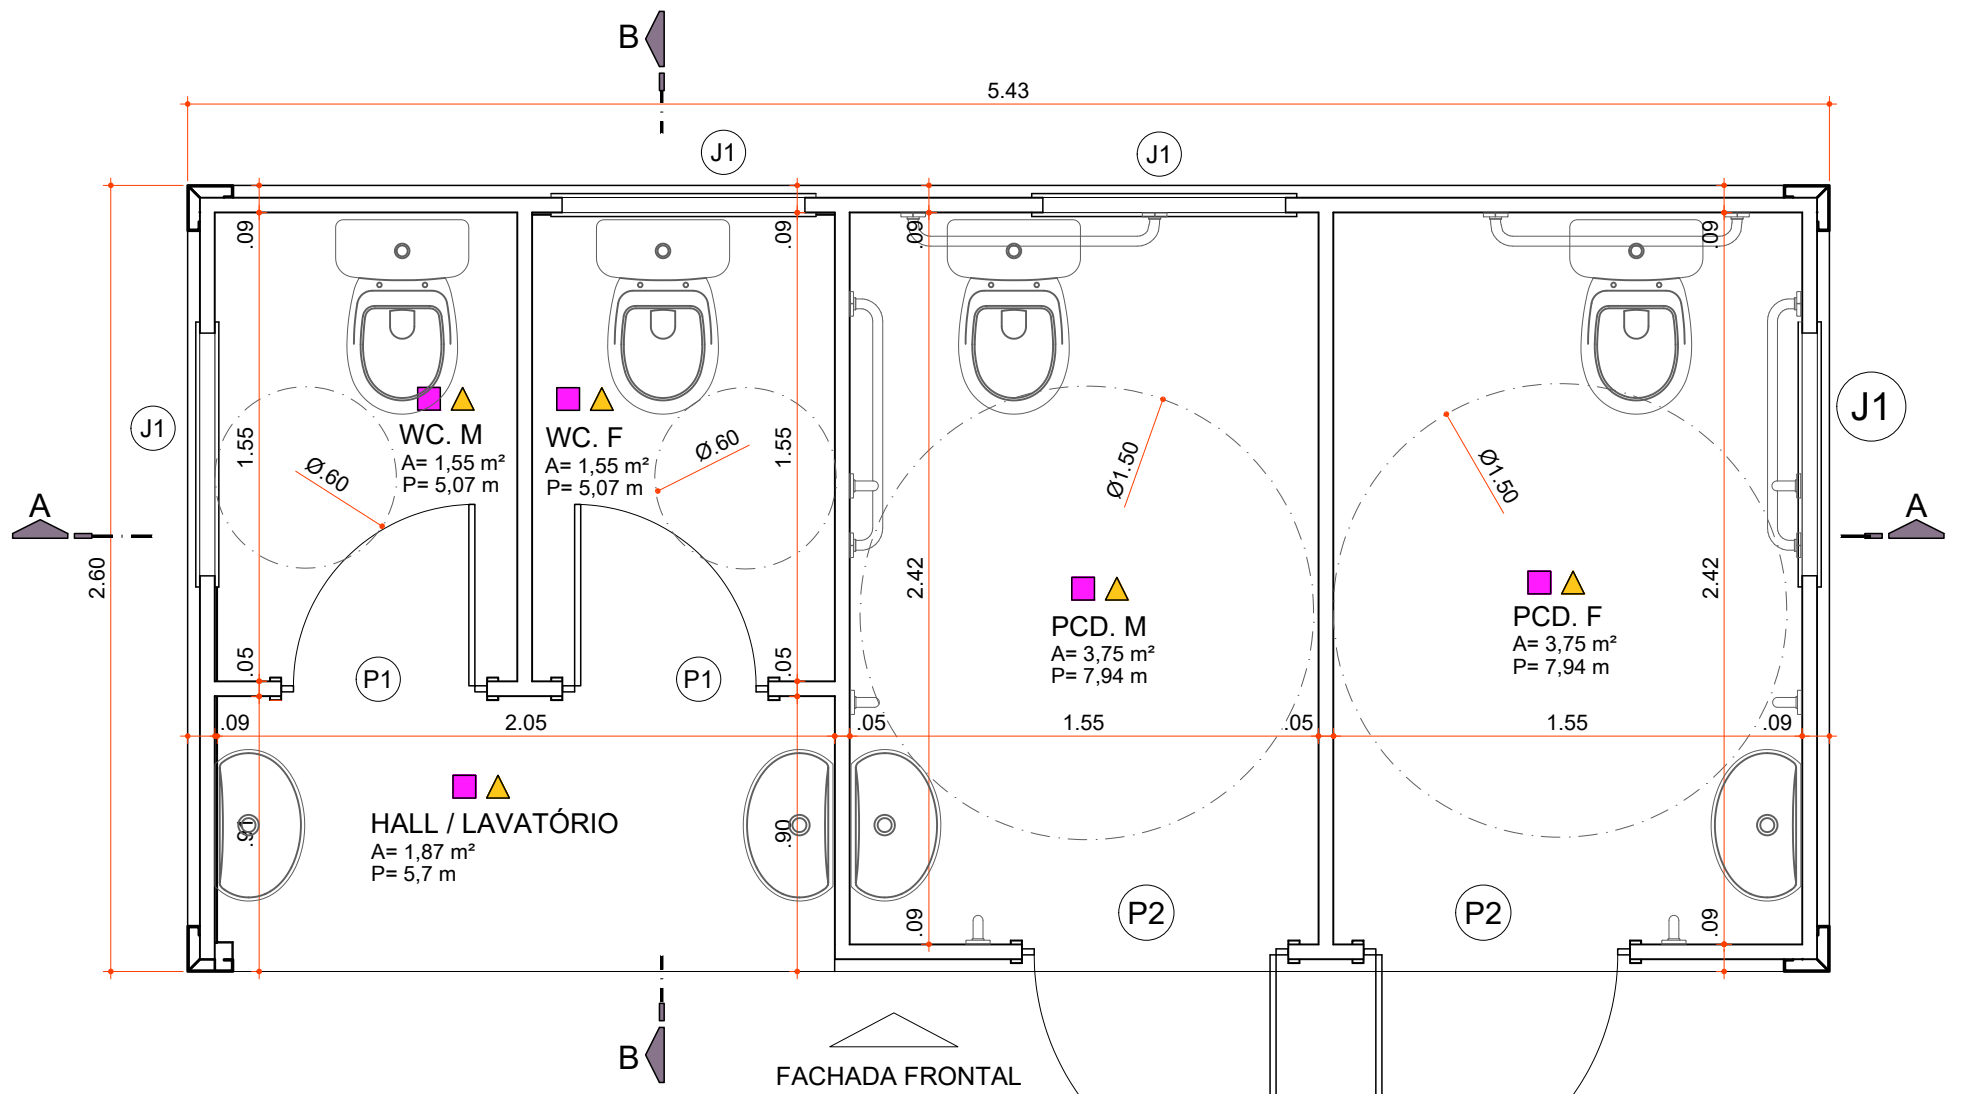


PLANTA BAIXA BANHEIROS

Escala 1: 25


| TABELA ESQUADRIAS |                                       |         |        |           |          |     |           |
|-------------------|---------------------------------------|---------|--------|-----------|----------|-----|-----------|
| COD               | TIPO                                  | LARGURA | ALTURA | PARAPEITO | MATERIAL | QTD | ÁREA (m²) |
| P1                | Porta de abrir 1 folha tipo veneziana | 68      | 214    | -         | Alumínio | 2   | 1,45      |
| P2                | Porta de abrir 1 folha tipo lambri    | 88      | 214    | -         | Alumínio | 2   | 1,88      |
| J1                | Janela maxim-ar                       | 80      | 50     | 164       | Alumínio | 4   | 0,32      |

| LEGENDA PISO  |                                  |
|---------------|----------------------------------|
|               | PISO PORCELANATO                 |
| LEGENDA FORRO |                                  |
|               | EM PAINEL TERMOACÚSTICO TIPO PIR |

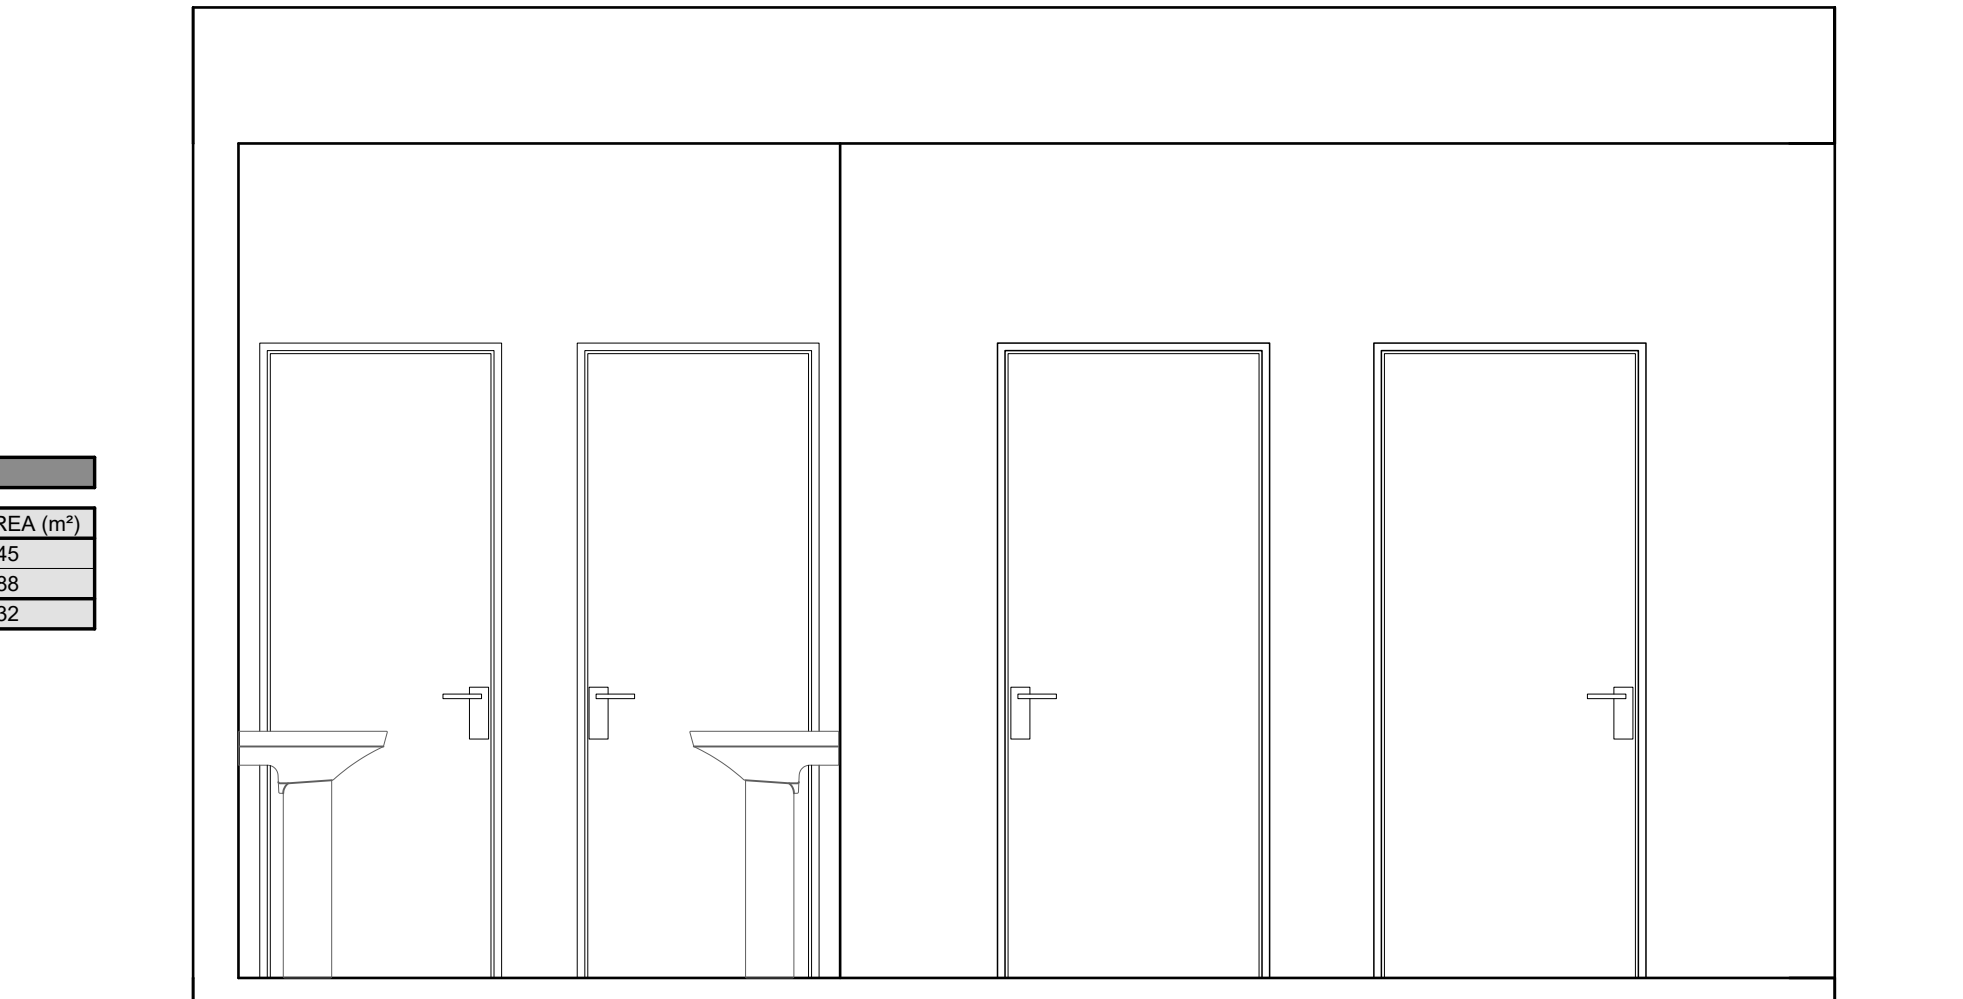


FACHADA FROTAL

Escala 1: 25

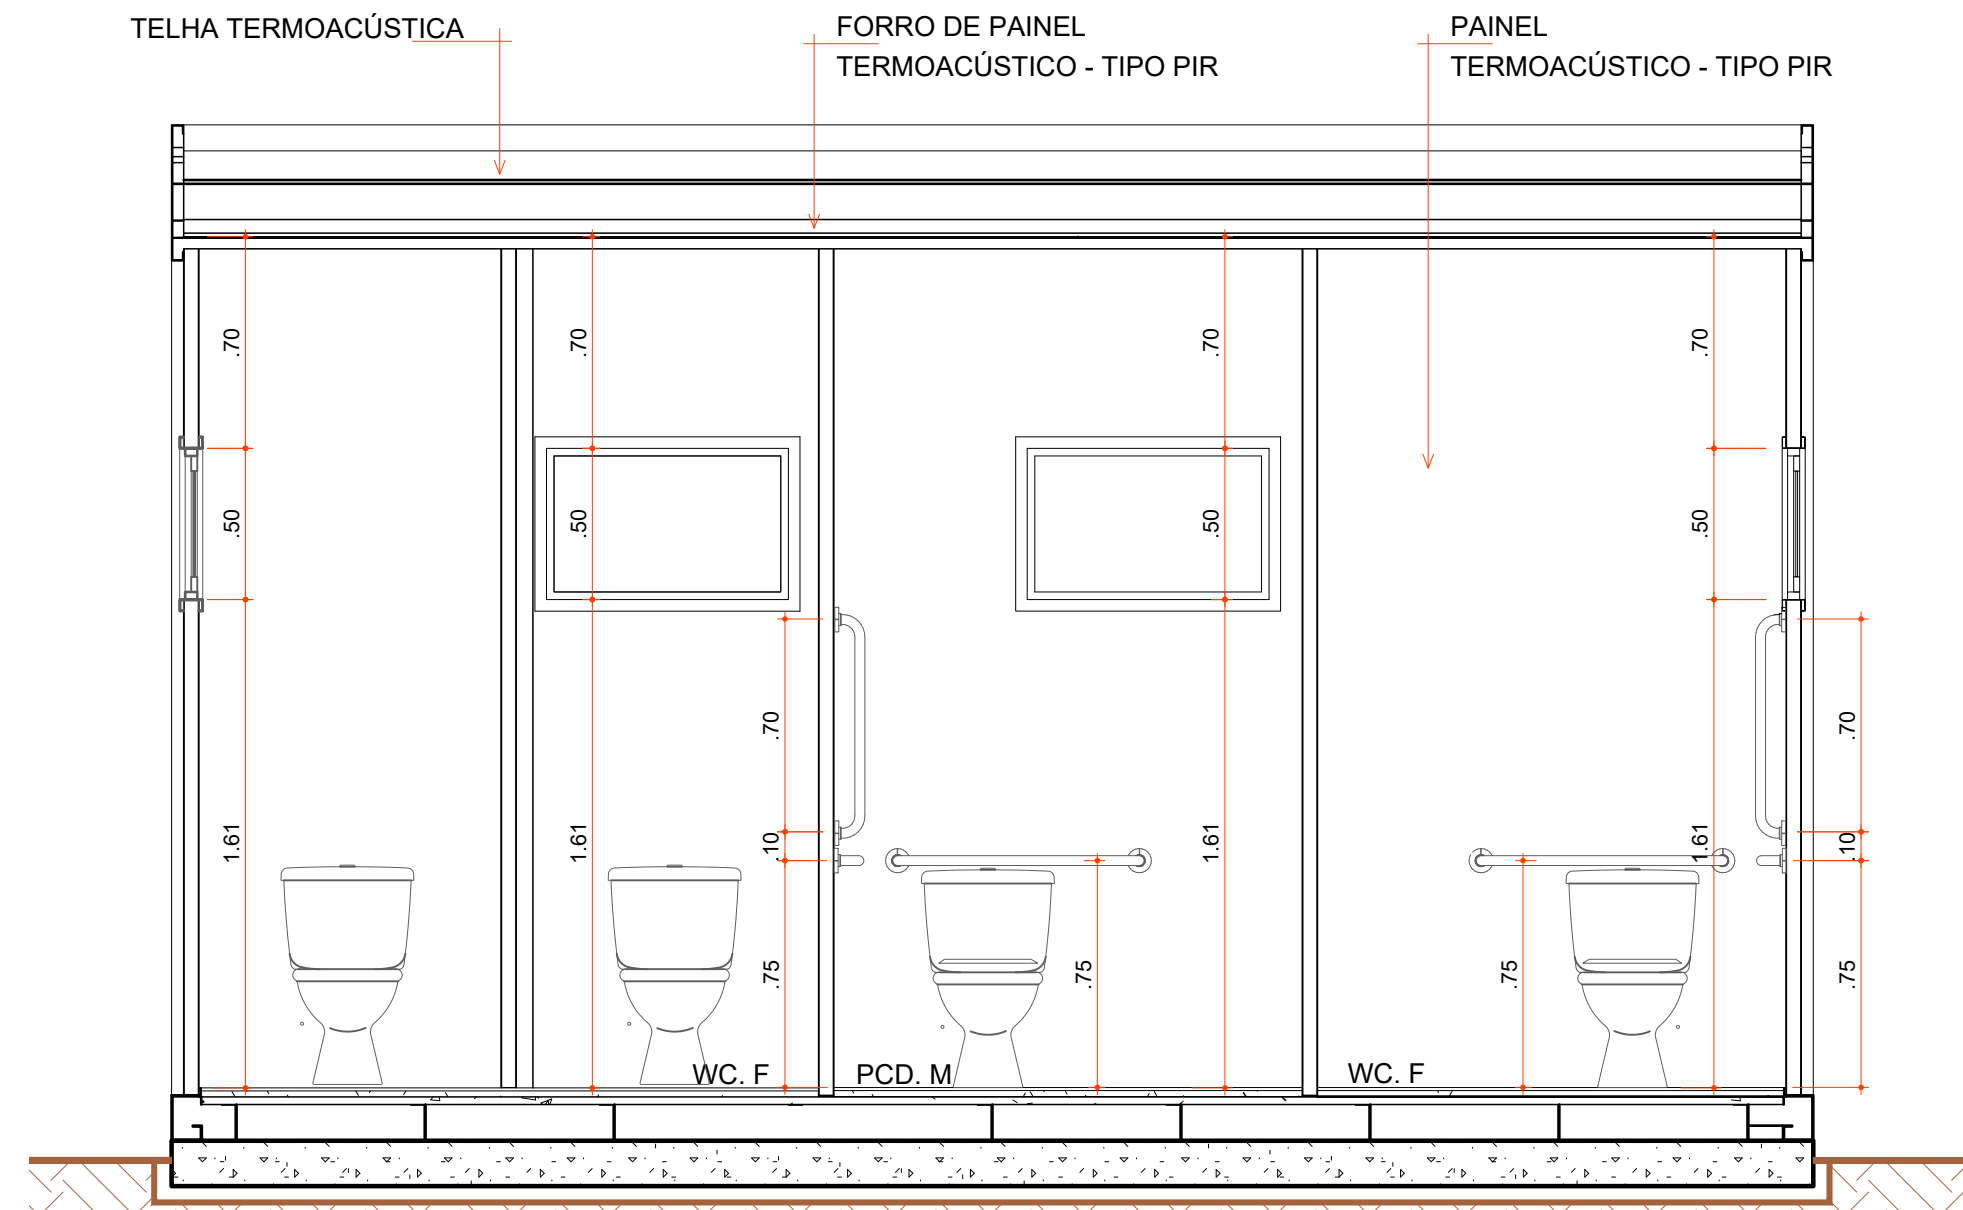

CORTE "AA"


Escala 1: 25

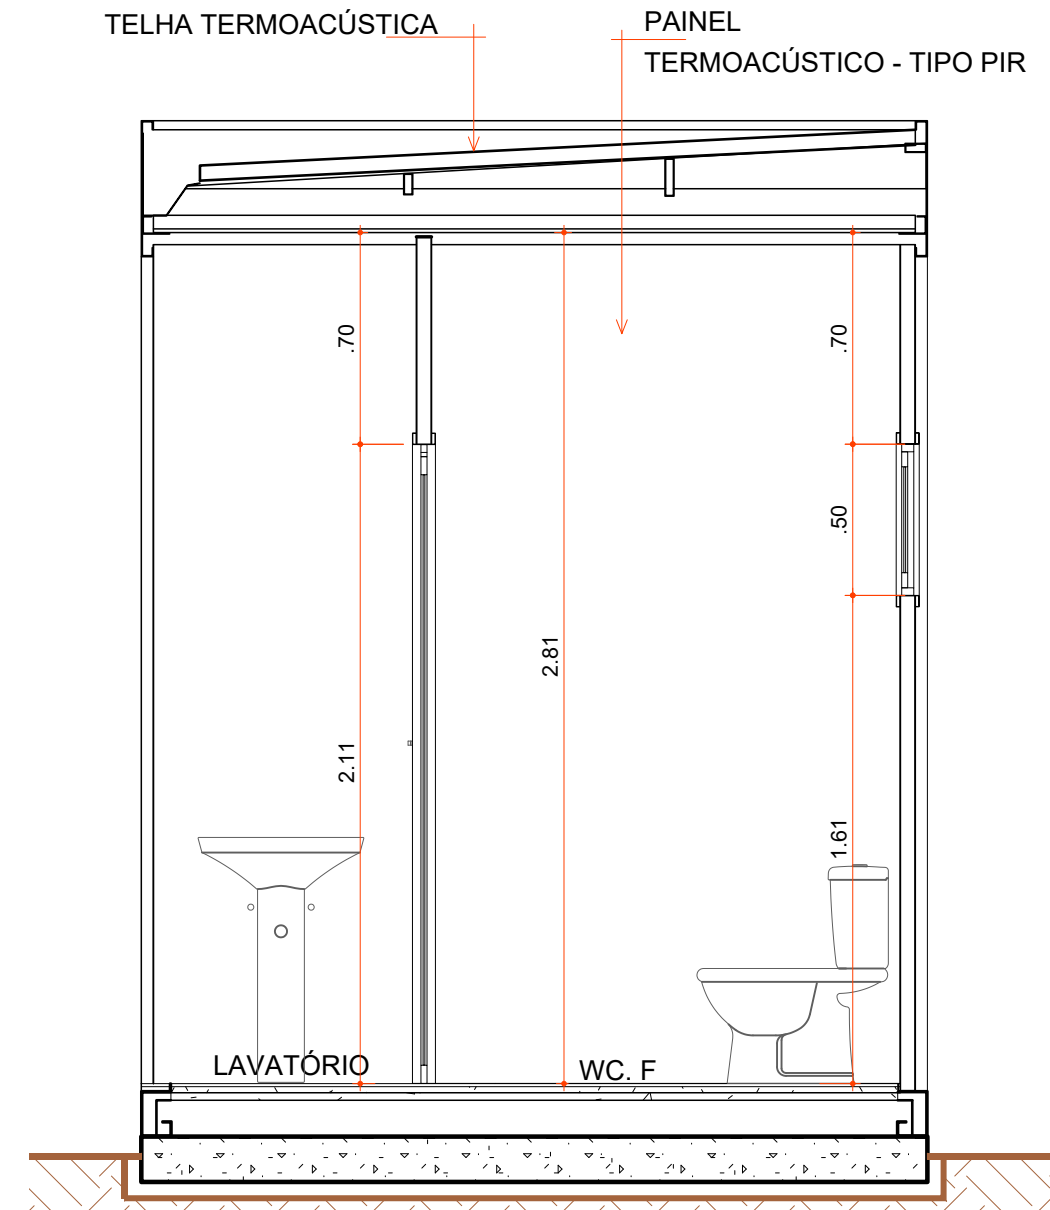

CORTE "BB"

Escala 1: 25

Aprovações:

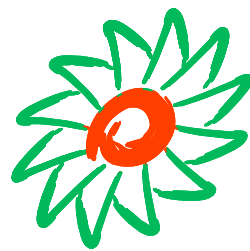

AMMOC

Rua Roberto Trompowski, 68 - 2º andar / Tel: 49 3522-2800 - www.ammoc.org.br - e-mail: ammoc@ammoc.org.br - Joaçaba/SC

## PREFEITURA MUNICIPAL DE TREZE TÍLIAS

Obra:

CONSTRUÇÃO MODULAR DE BANHEIROS

Local da Obra:

RUA OSCAR RODRIGUES DA NOVA, 41 - CENTRO

Conteúdo:

PLANTA BAIXA, CORTE "AA" - "BB"  
FACHADA - PLANTA DE COBERTURA

Responsável Técnico:

Ana Júlia U. de Carvalho - Eng. Civil - CREA-SC 105.295-8  
André Brito Dotti - Eng. Civil - CREA-SC 162.237-5  
André Felipe Kasteller - Eng. Civil - CREA-SC 201.019-5  
Camila Zagonel - Eng. Civil - CREA-SC 112.963-0  
Denir Narcizo Zulian - Eng. Civil - CREA-SC 50.805-8  
Felipe L. Parisoto - Eng. Agrônomo - CREA-SC 183.059-9  
Max Mooshammer - Eng. Civil - CREA-SC 139.164-0  
Suelten Karine Cervelin - Eng. Civil - CREA-SC 166.933-0

Quaisquer alterações consulte os responsáveis técnicos:

Assinatura Responsável Técnico

Assinatura Prefeito(a) Municipal

Desenho:

Data:

Escala:

Área Total:

ANDRÉ B./ISADORA

Mai / 2026

Indicada (s)

14,12 m²

ARQUITETÔNICO

ARQ  
ÚNICA