



LEGENDA PAREDES


ALVENARIA	
ALVENARIA 1:00	

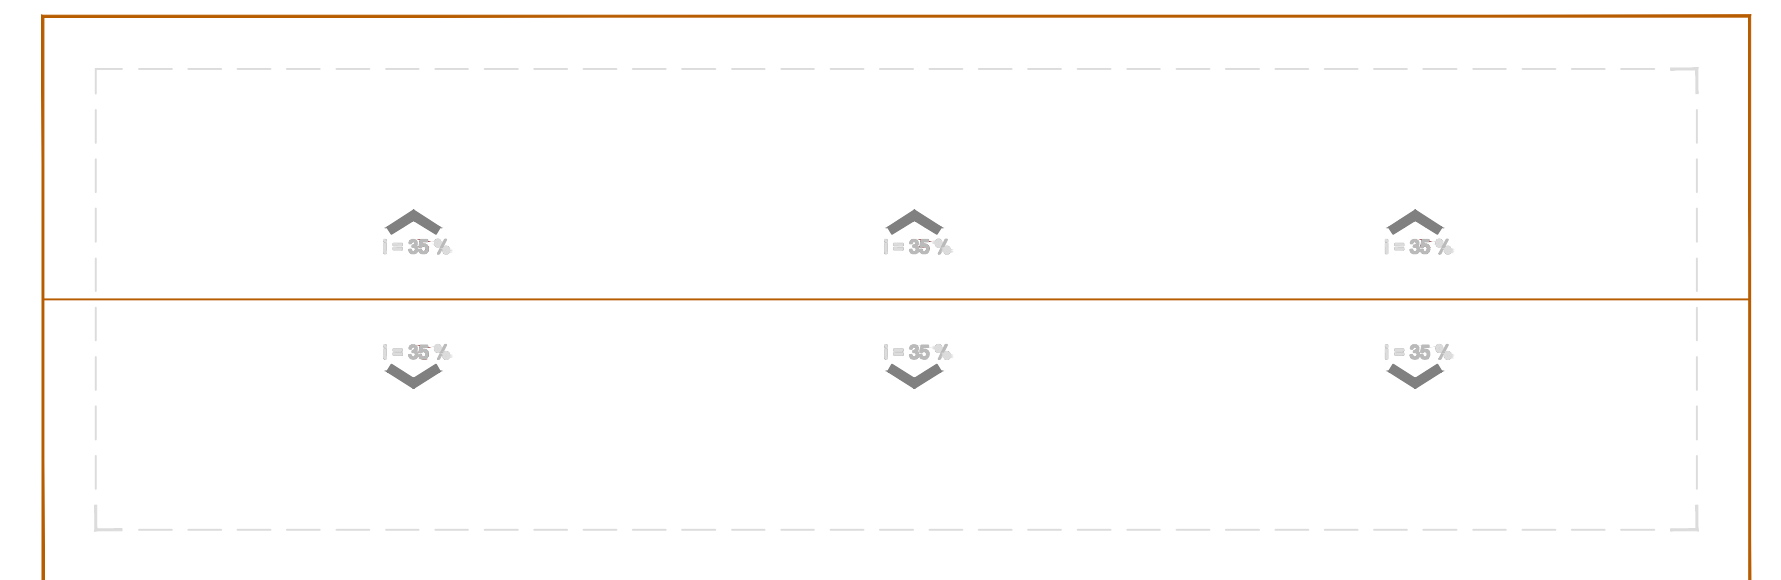


PLANTA COBERTURA
Escala 1/100

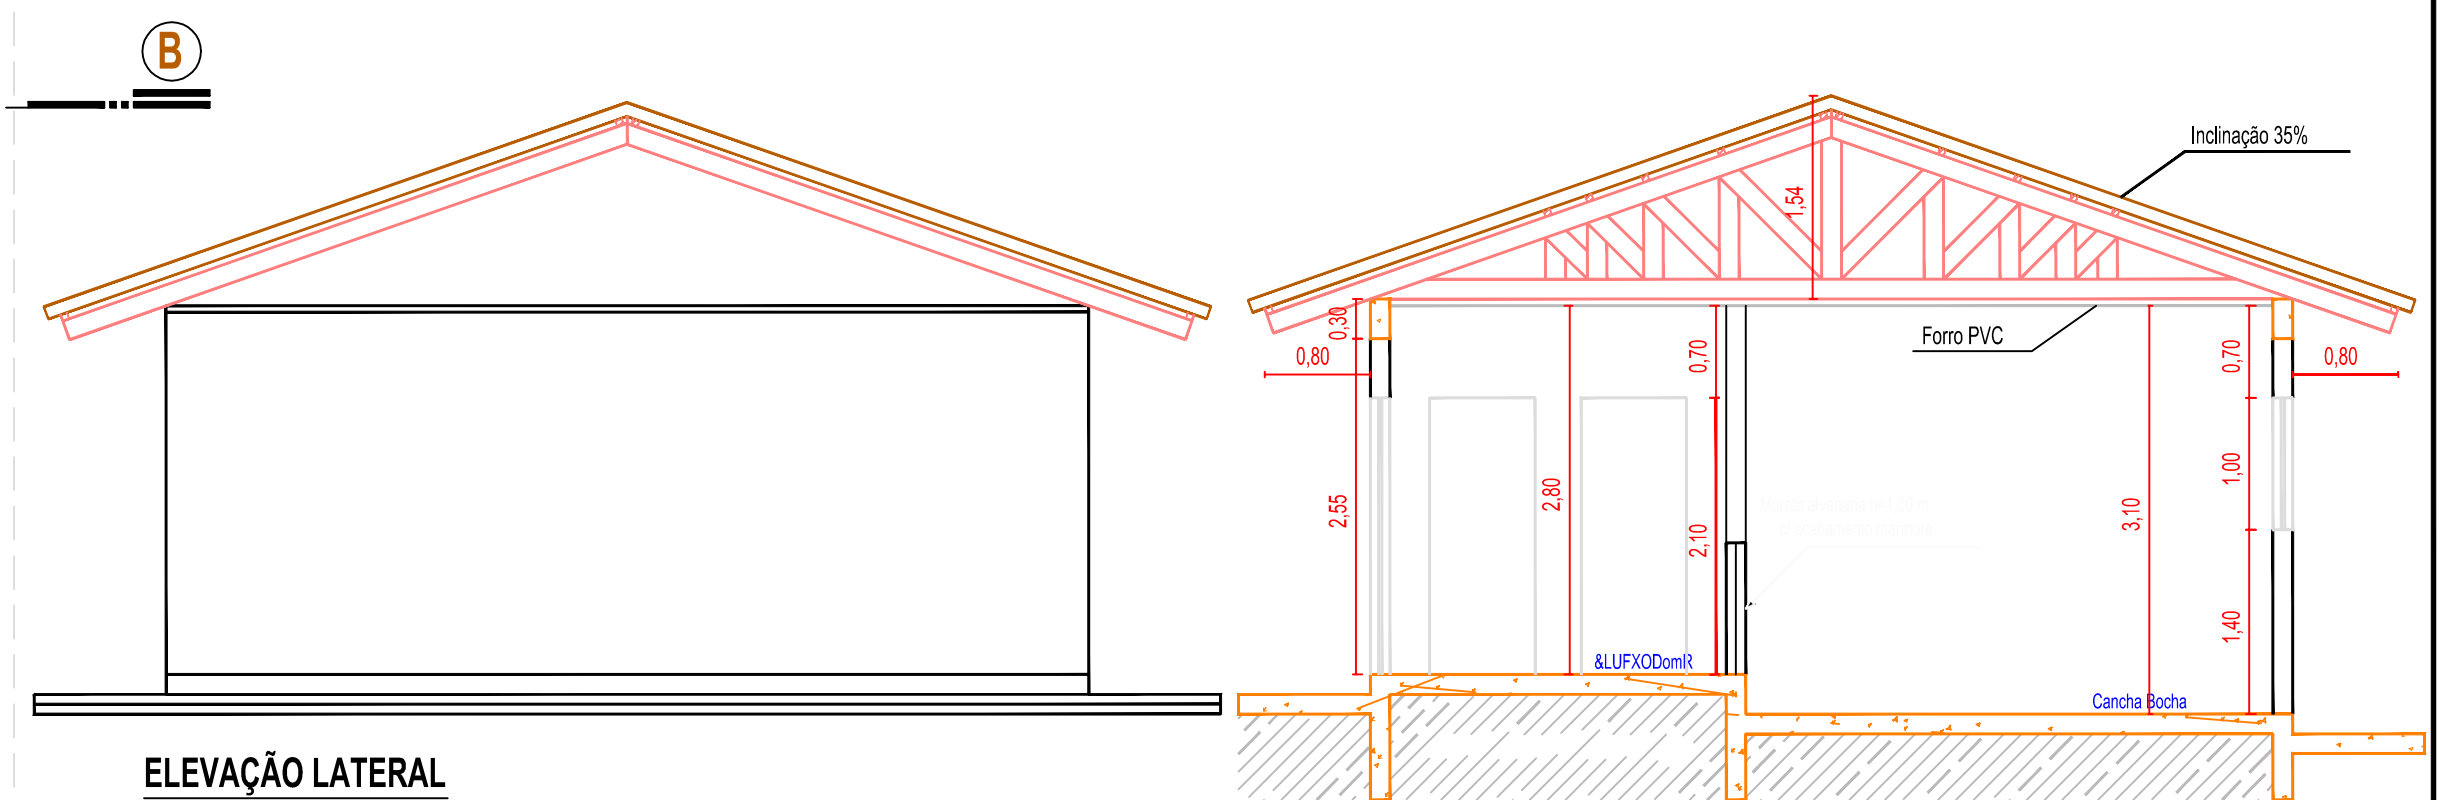

CORTE AA
Escala 1/50

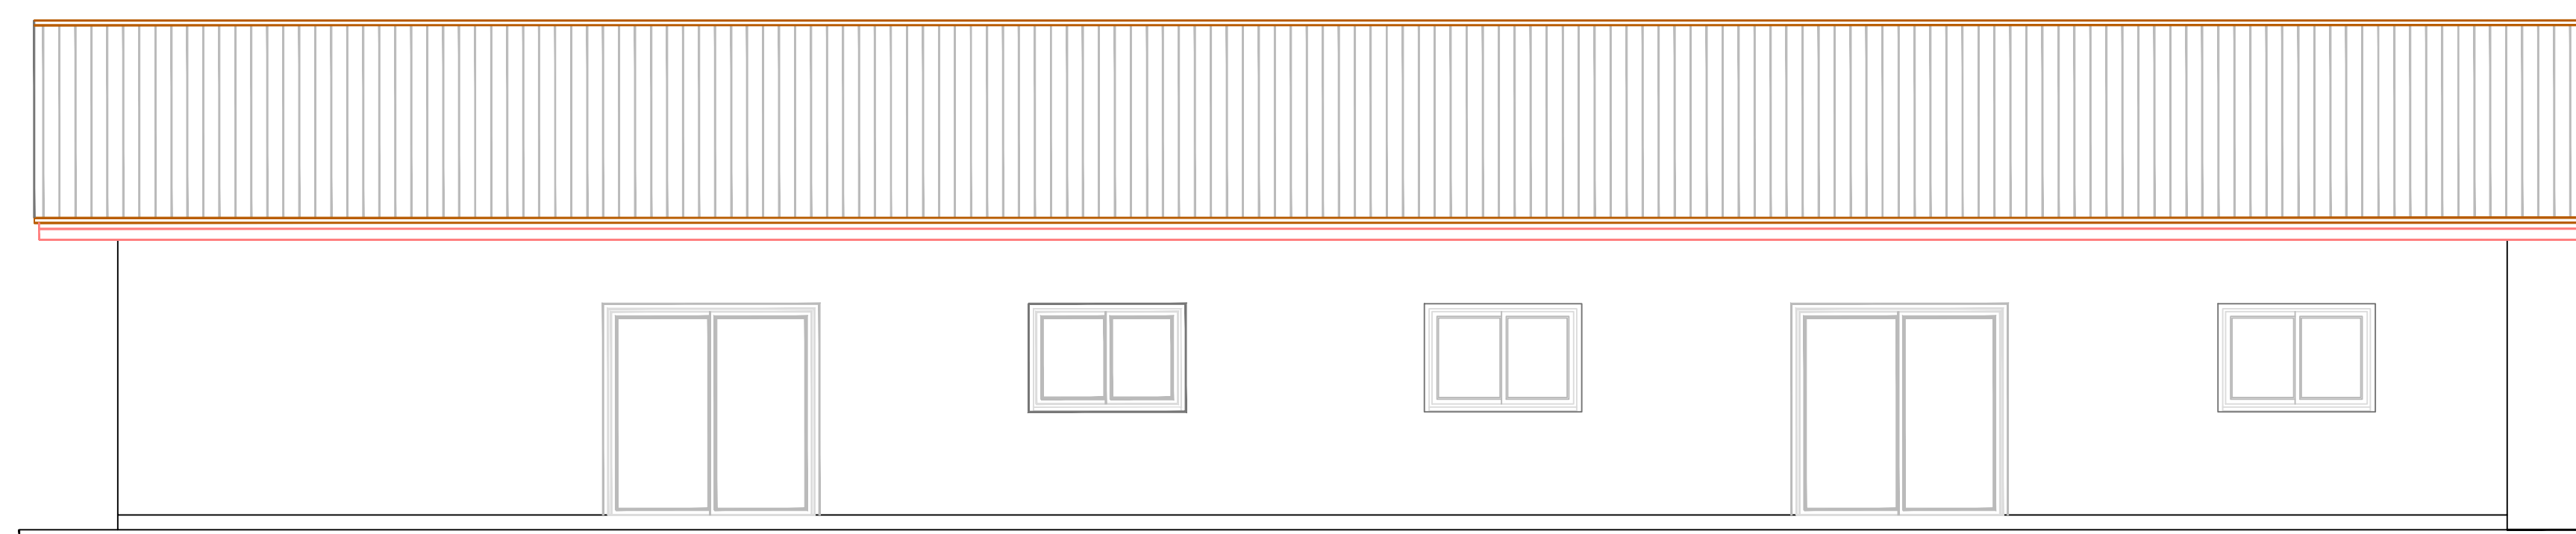

ELEVAÇÃO FRONTAL
Escala 1/50

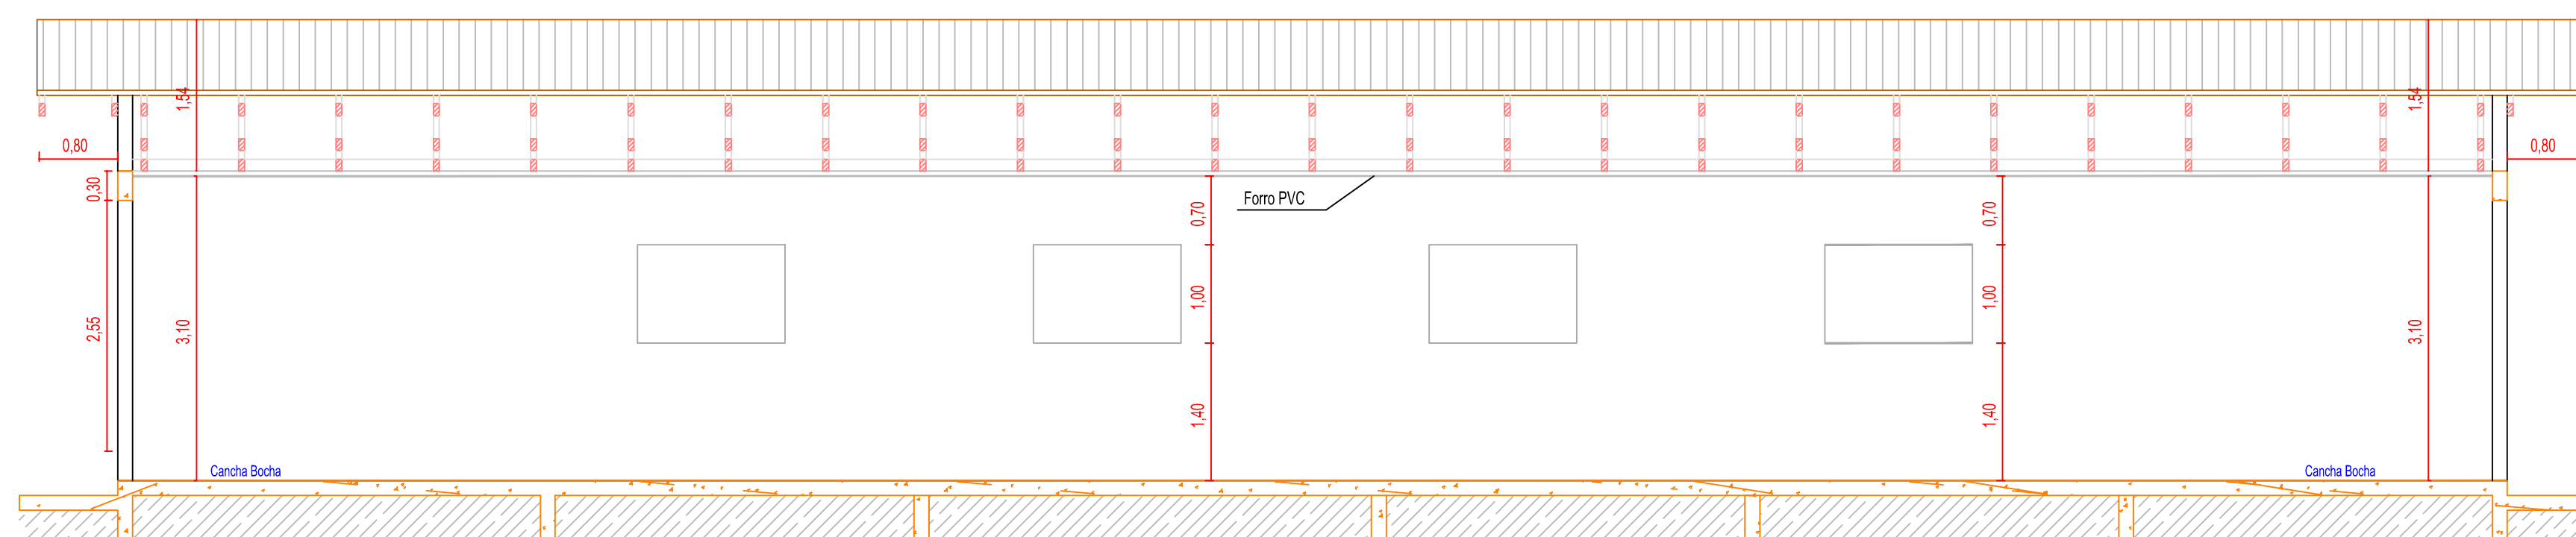

CORTE BB
Escala 1/50



Obra : Projeto Arquitetônico - Edificação em Alvenaria - Cancha Bocha.

Detalhe : Planta Baixa, Elevação Frontal, Lateral, Corte AA e BB e Cobertura.

Responsável Técnico :
Documento assinado digitalmente
 **FABIO ISMAEL NERY PUCCI**
Data: 21/09/2026 16:10:40 -0300
Verifique em <https://validar.it.gov.br>

Fabio Ismael Nery Pucci
Engenheiro Civil 207585-4

Proprietário (a):
Assinado de forma digital por
CELIO PEREIRA
Dados: 2026.09.25 14:02:23 -03'00'

Prefeitura Municipal Campo Belo Sul
CNPJ 82.777.319/0001-92

Endereço da Obra
Rua: João Luis Rosa - Campo Municipal
Bairro: Sobradinho - Campo Belo do Sul

Data : **Escala :**
Julho/2026 **Indicadas**

Data :
- julho/2026

Escala :
Indicadas

Á. Terreno :

Á. Total :
170,10 m²

ha :

/3