



- LEGENDA
- PORTÃO DE ABRIR DE ALUMÍNIO BRANCO COM FECHADURA BORBOLETA
 - CERCA PARA FECHAMENTO EM ALUMÍNIO BRANCO
 - PORTÃO DE CORRER EM ALUMÍNIO BRANCO

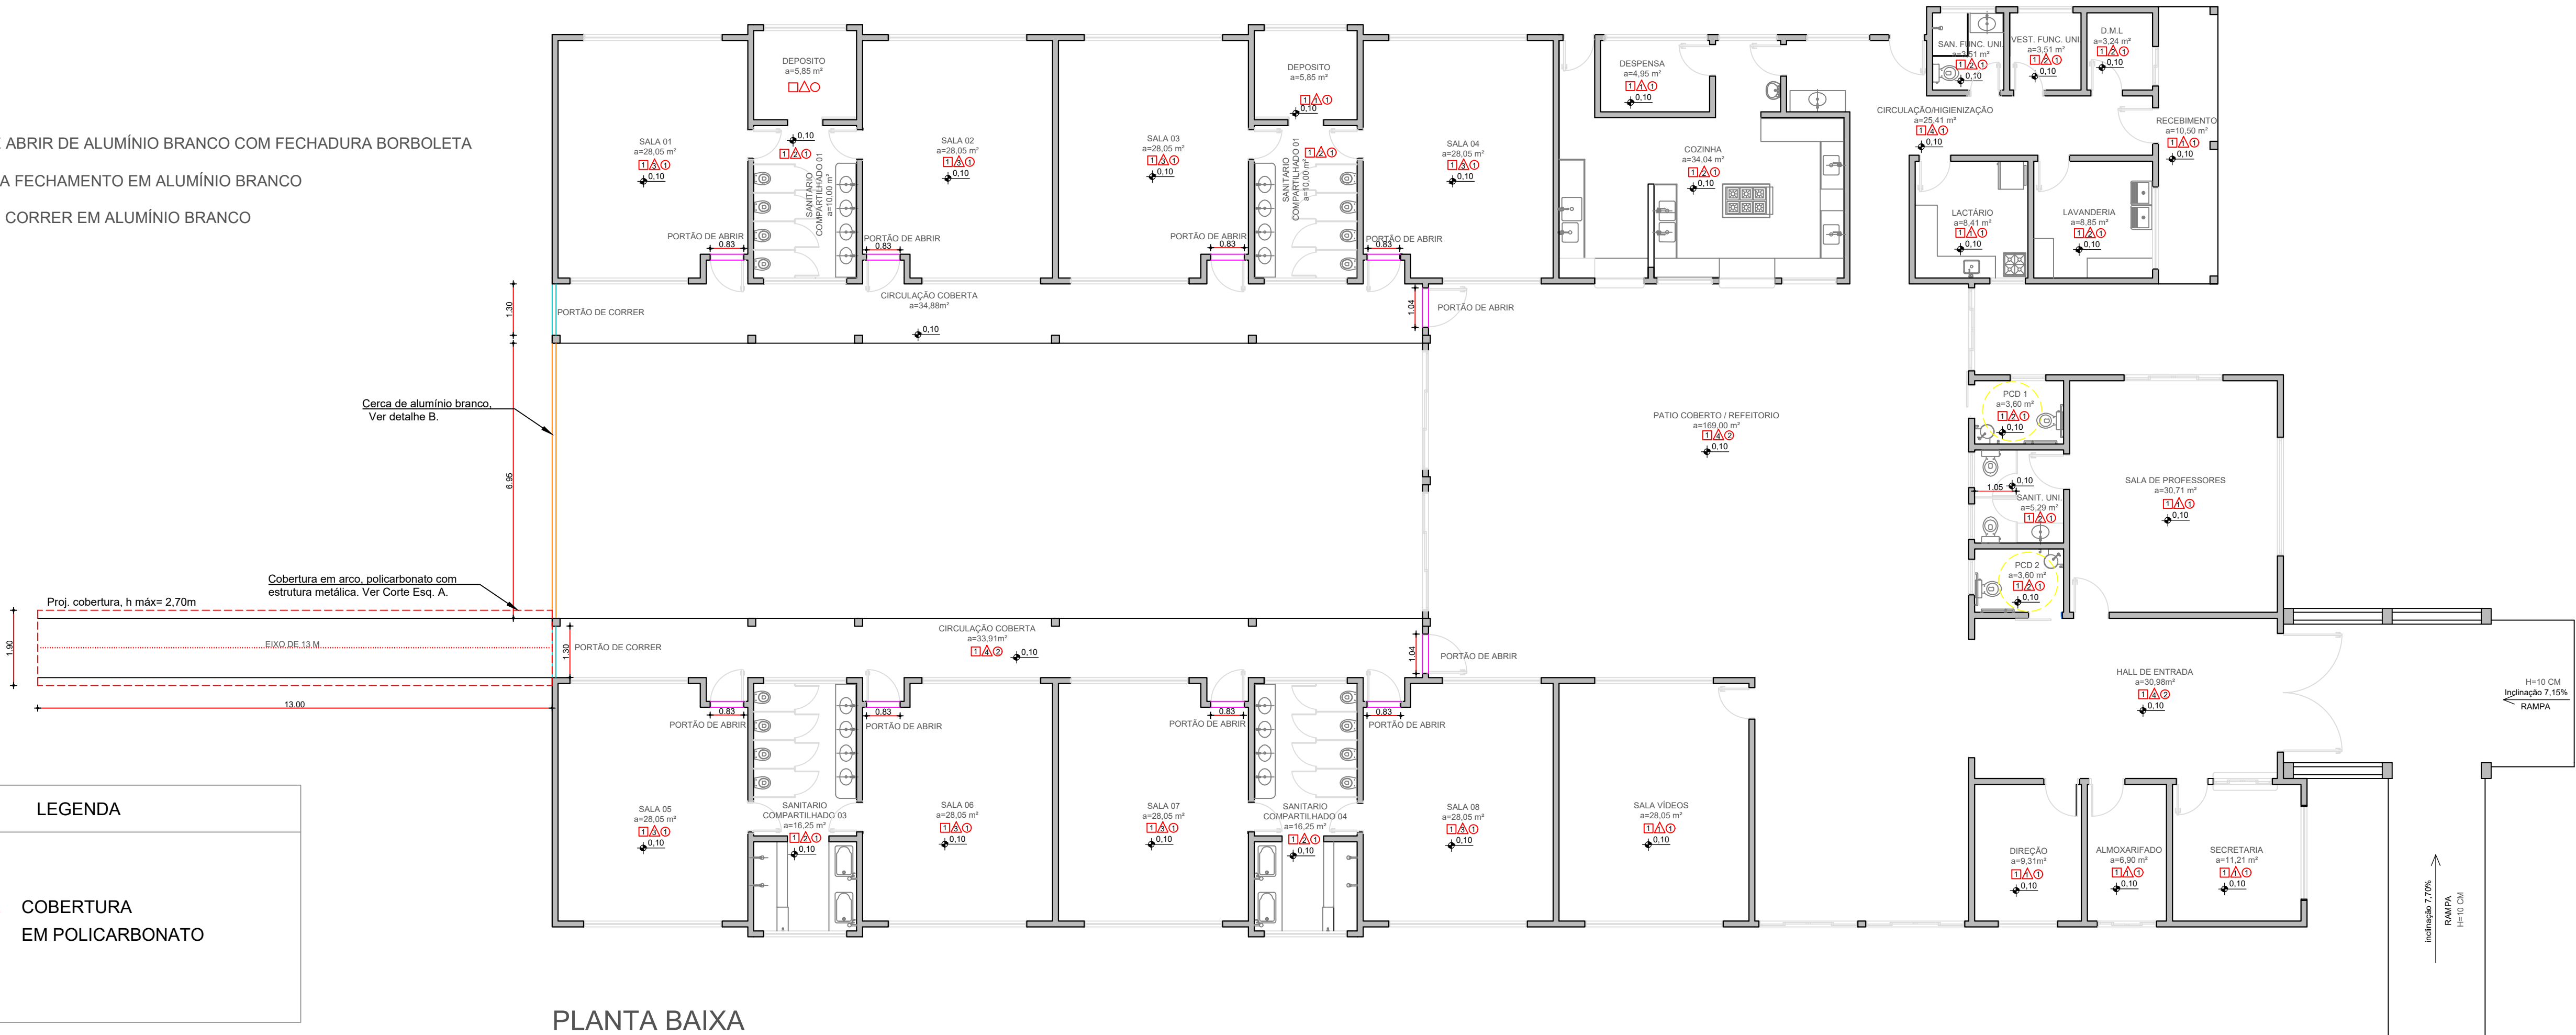

LEGENDA	
	COBERTURA EM POLICARBONATO


QUADRO DE ÁREAS	
COBERTURA EM POLICARBONATO	24,70 m²

PLANTA BAIXA
Escala: 1:100

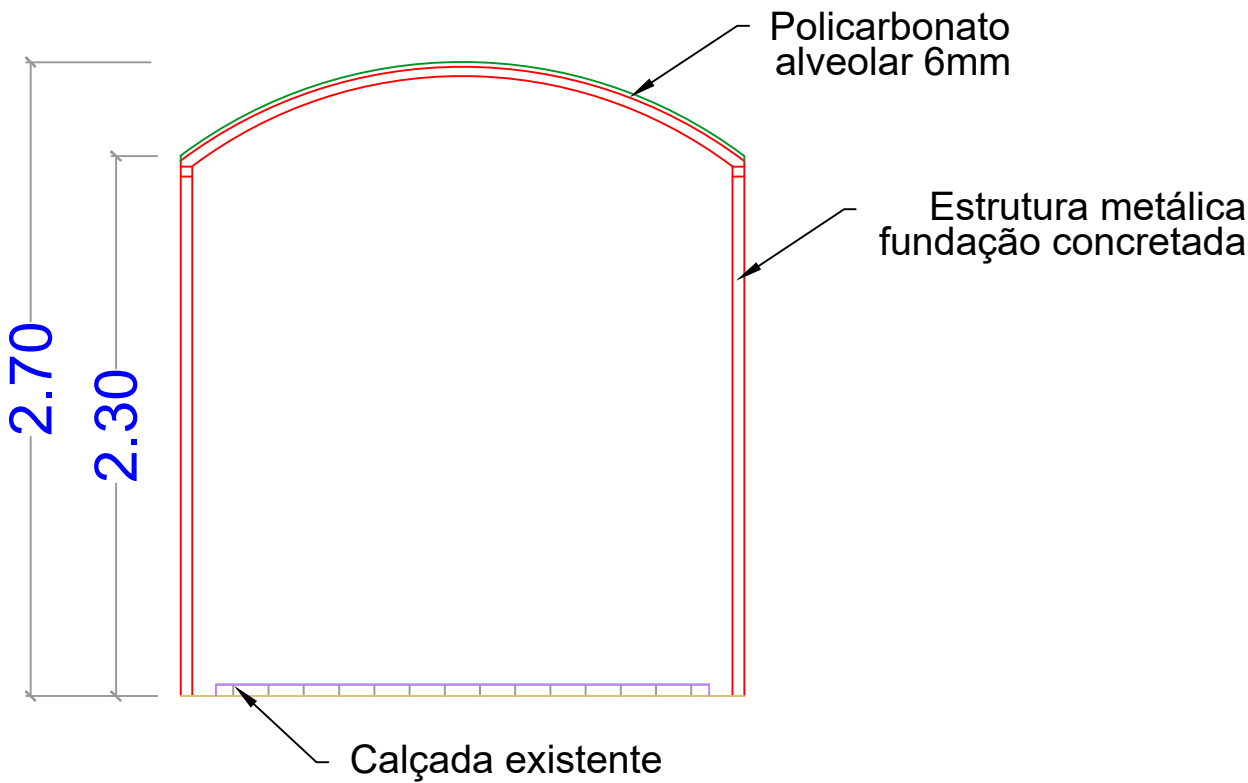

Corte Esquemático A
S/ escala
Obs 1: desenho da estrutura metálica com dimensões demonstrativas das peças.
Deverá ser feito o dimensionamento por profissional da empresa executora e fornecimento de ART.

DETALHE B - CERCA DE ALUMÍNIO

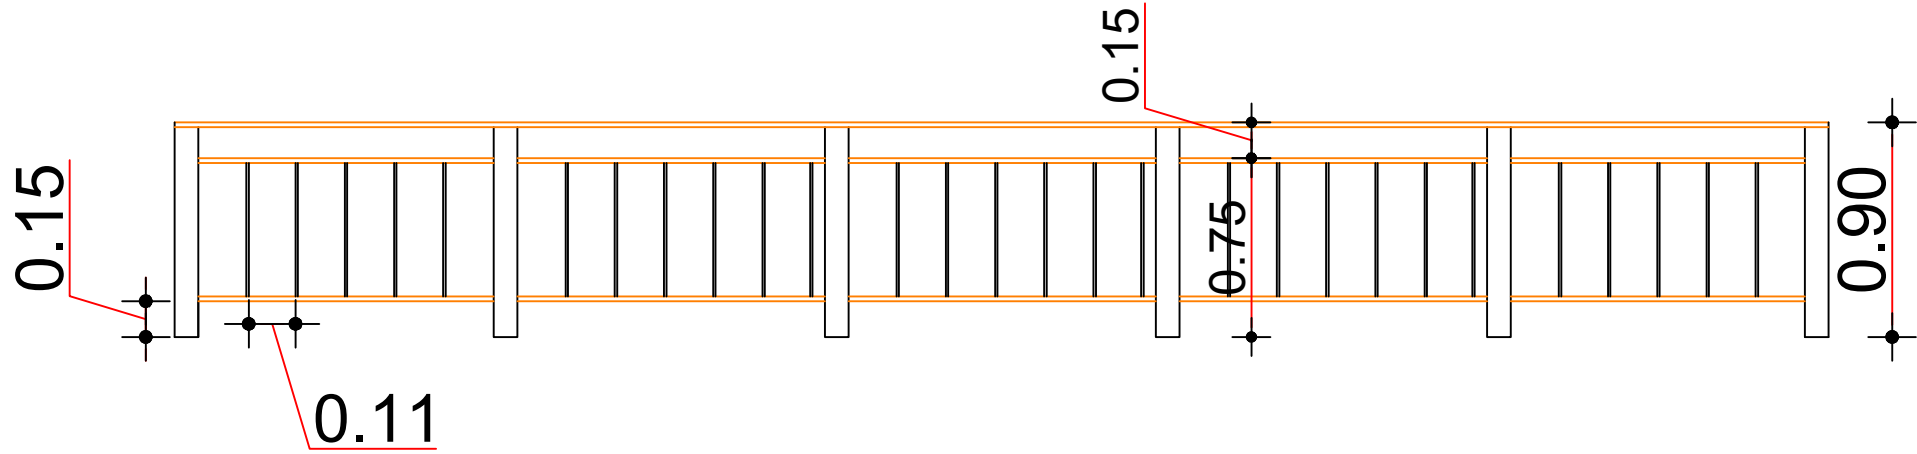

Sem escala