


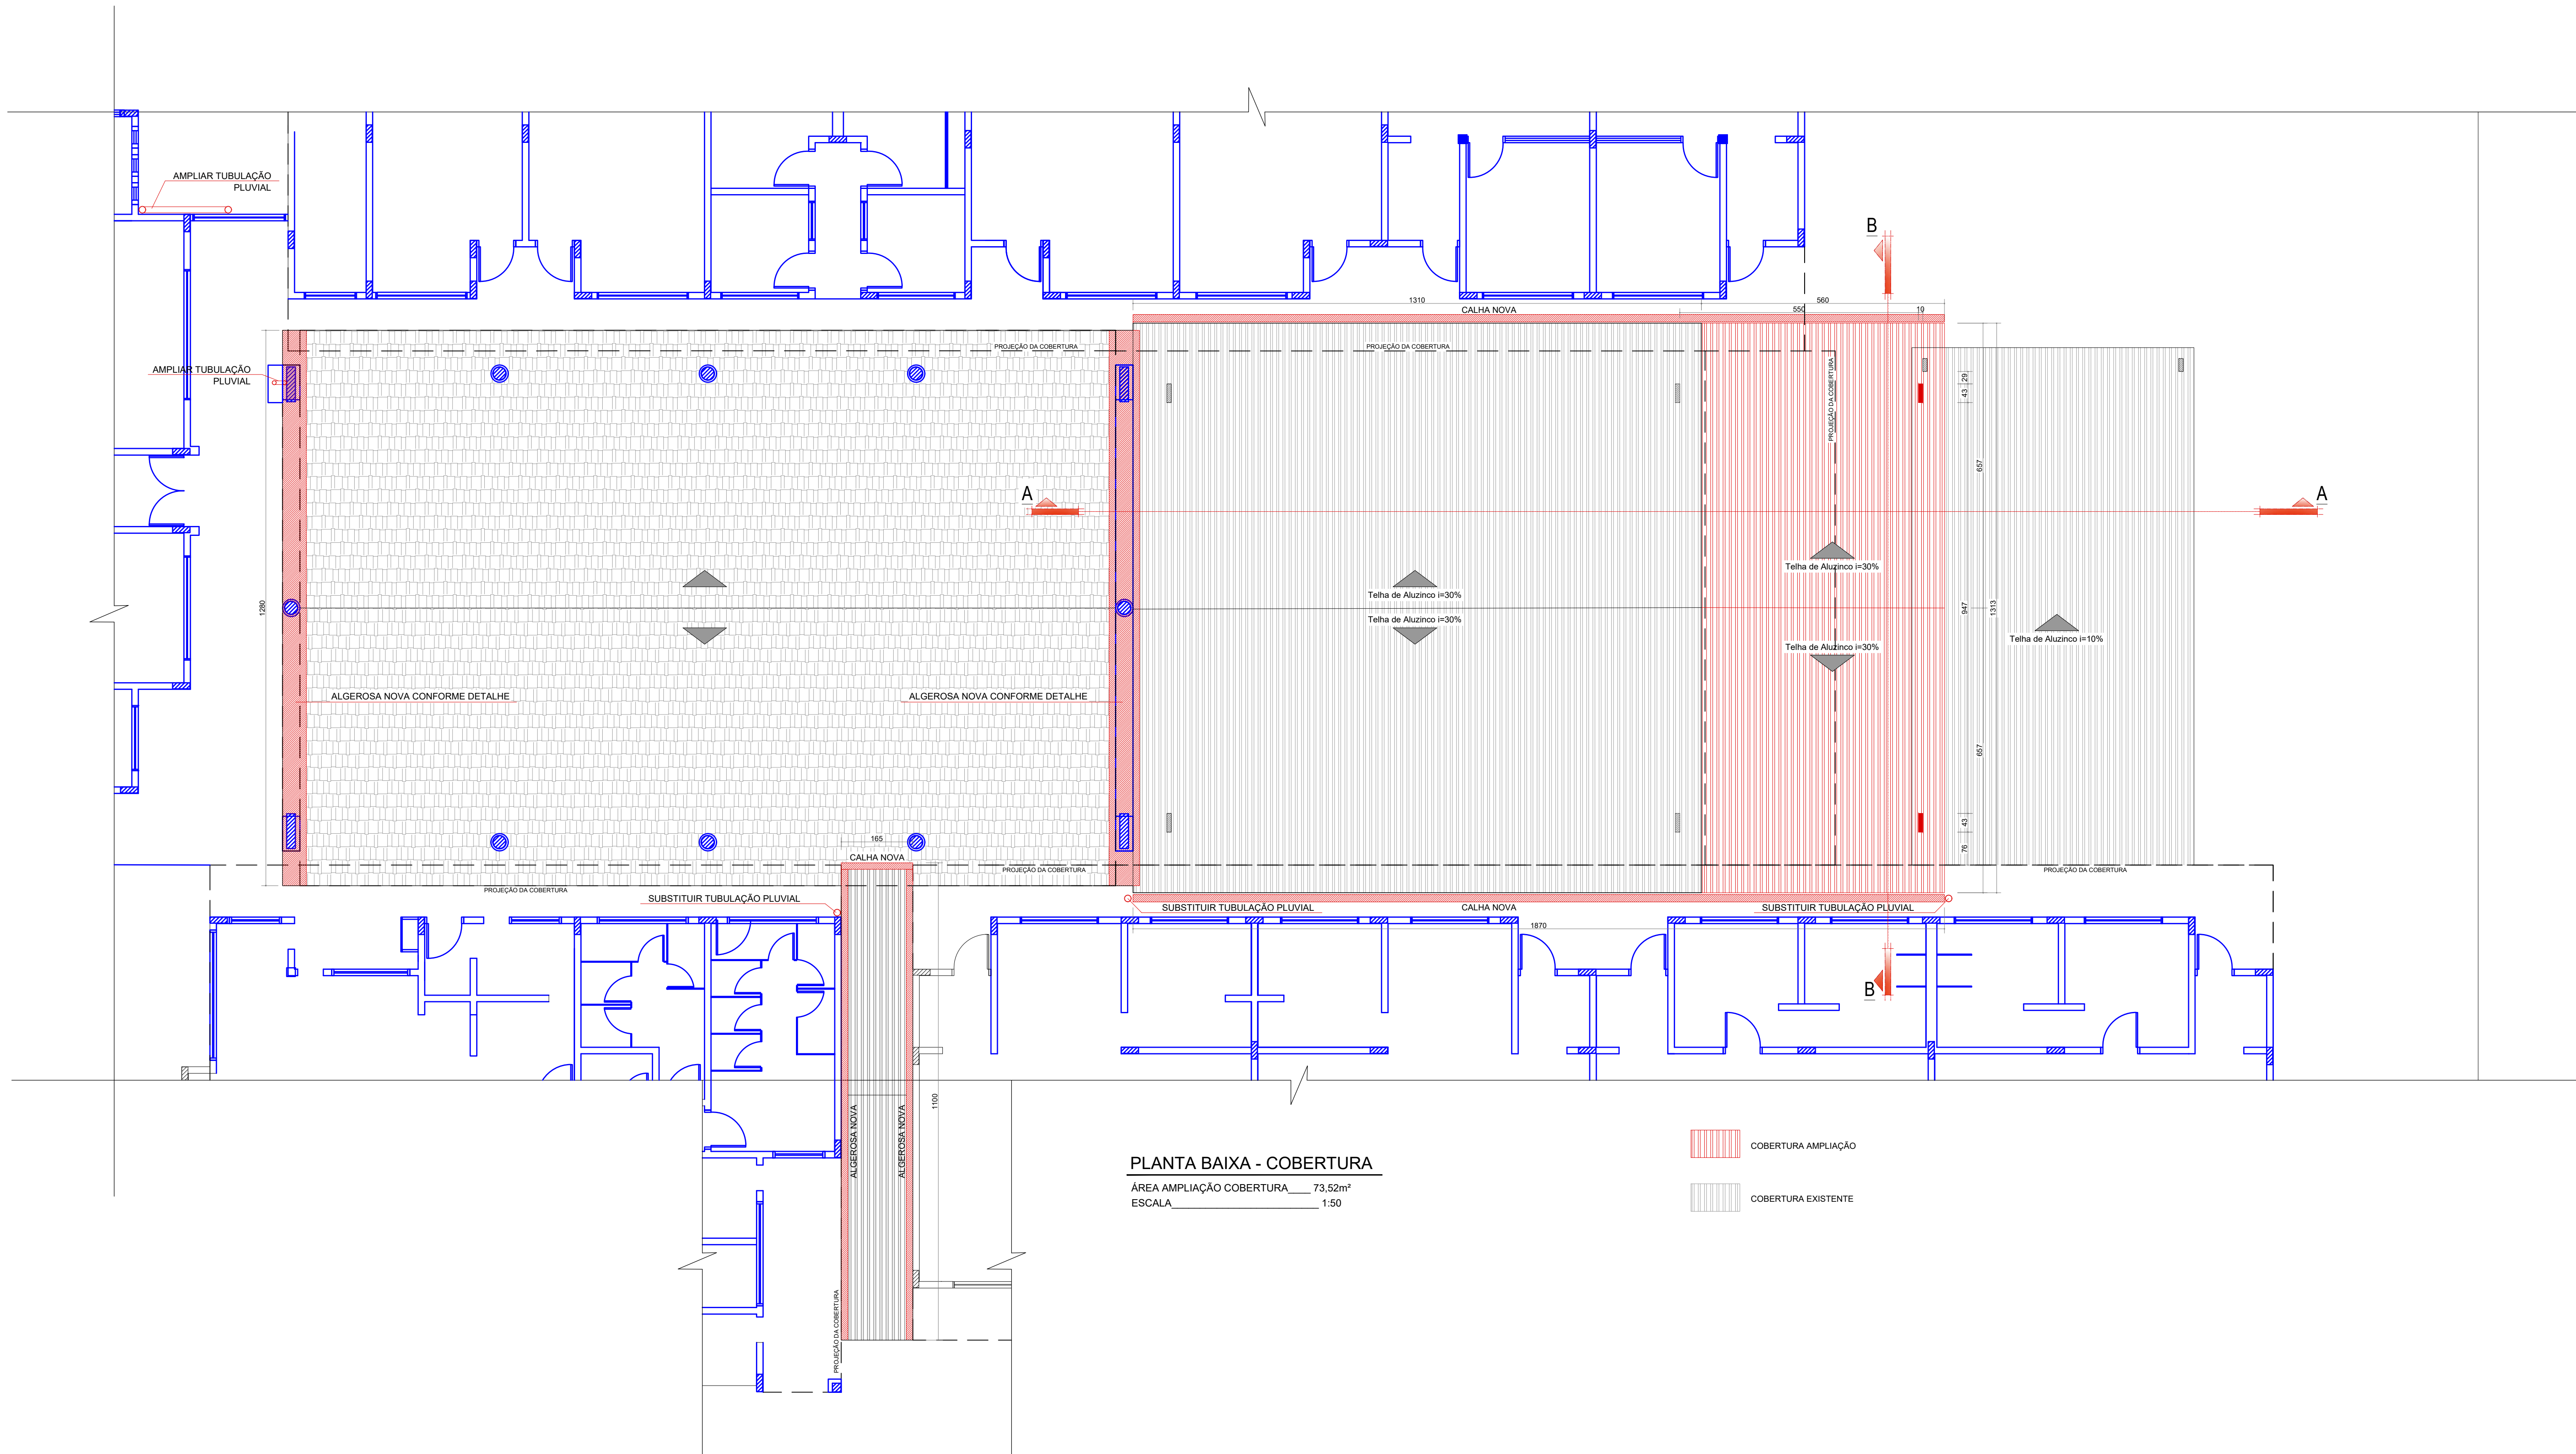

PLANTA BAIXA - COBERTURA

ÁREA AMPLIAÇÃO COBERTURA 73.52m²
ESCALA 1:50

COBERTURA AMPLIAÇÃO
COBERTURA EXISTENTE

SECRETARIA DE ADMINISTRAÇÃO SETOR DE PLANEJAMENTO URBANO Av. Euclides da Cunha, 80 - Centro Fone/Fax: (49) 3554-0044	OBRA: CEI PRÓINFÂNCIA CRIANÇA SORRISO			
	PROJETO: EXECUÇÃO DE AMPLIAÇÃO DE COBERTURA E REPAROS EM TELHADO			
	REFERÊNCIA: PROJETO ARQUITETÔNICO			
	CONTEÚDO: Planta de Cobertura			
	LOCAL: Rua Treze, Bairro Madalozzo, Município de Maravilha/SC			
	PROPRIETÁRIO: Município de Maravilha CNPJ 82.821.150/0001-72			FRANCHA:
	RESP. TÉCNICO: Patrícia Bedin CAU A98058-7			ARQ 01/02
DESENHO:	ESCALA: N/A	DATA: 28/04	ARQUIVO: Projeto.dwg	