


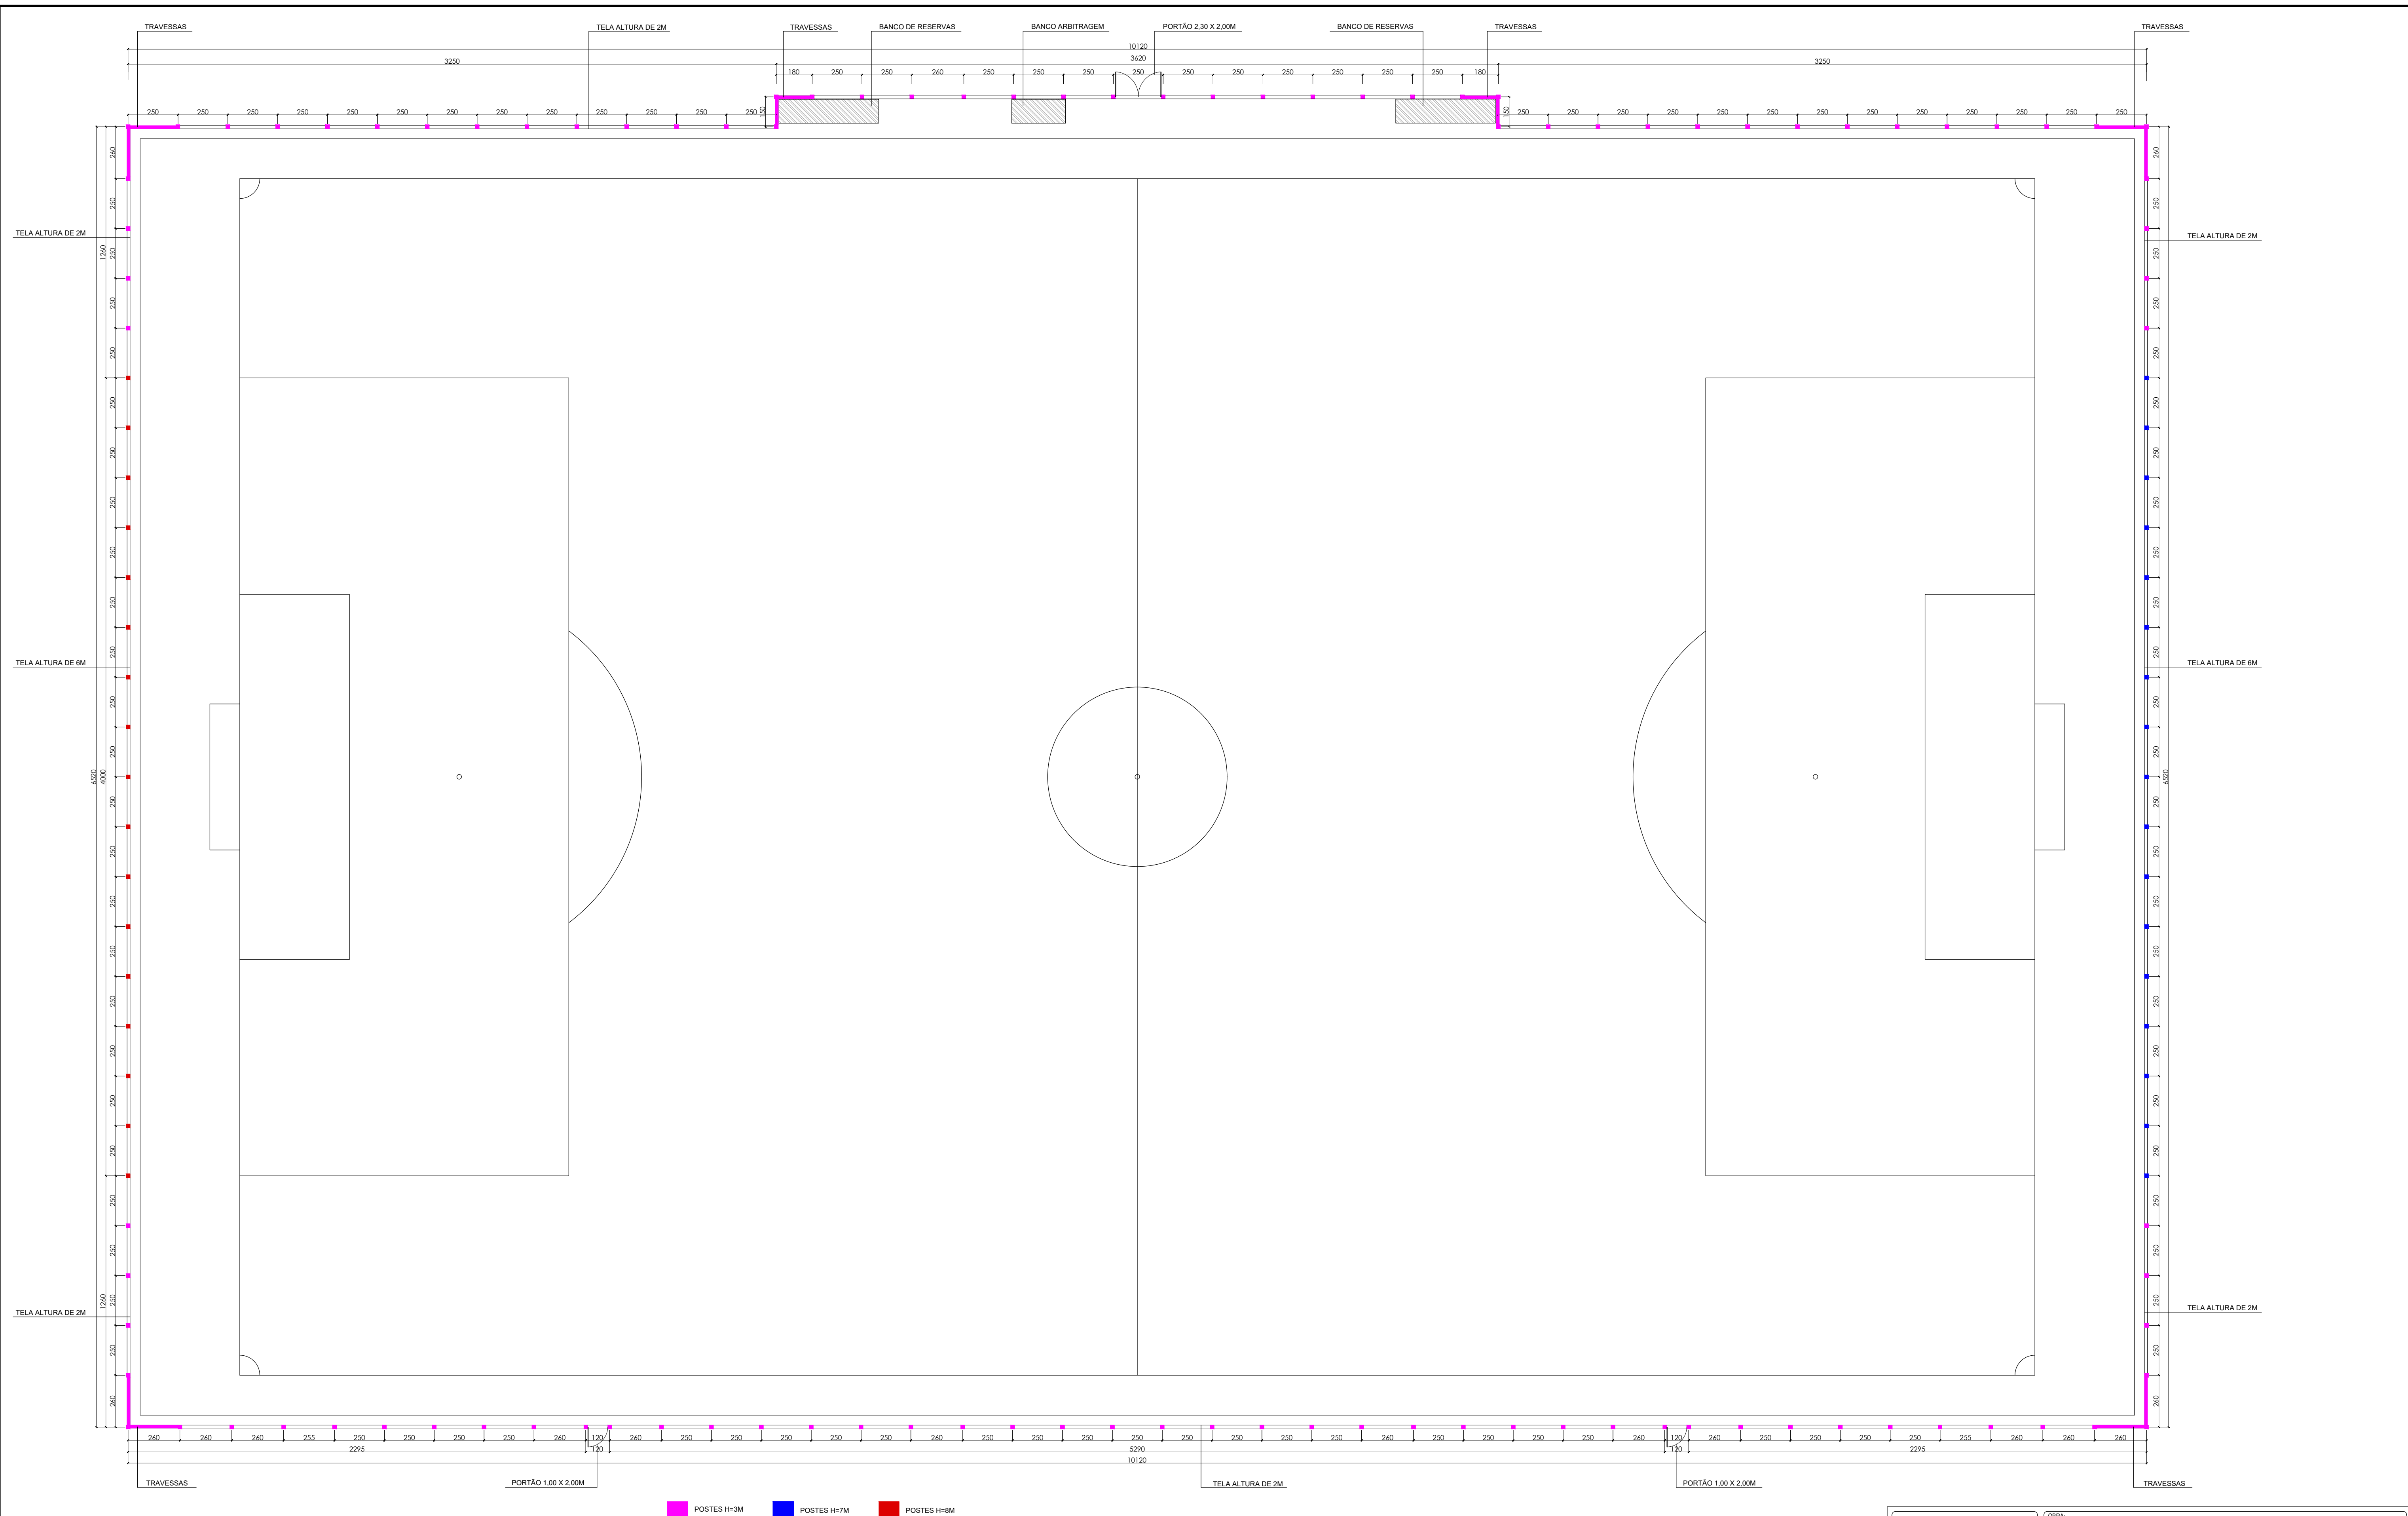

PLANTA BAIXA - CAMPO DE FUTEBOL

ESCALA 1:150



SECRETARIA DE ADMINISTRAÇÃO
SETOR DE PLANEJAMENTO

Av. Euclides da Cunha, 60 - Centro
Fone/Fax: (49) 3664-0044

OBRA: CAMPO DE FUTEBOL BAIRRO BELA VISTA

PROJETO: EXECUÇÃO DE CERCAMENTO E EQUIPAMENTOS PARA CAMPO DE FUTEBOL

LOCAL:	Rua Divilio Leida - Bairro Bela Vista
--------	---------------------------------------

PROPRIETÁRIO: Município de Maravilha CNPJ 82.821.190/0001-72

RESP. TÉCNICO: _____
Patricia Bedin CAU A98058-7

DESENHO:	ESCALA: N/A	DATA: out-24	ARQUIVO: Arquitetico.dwg
----------	----------------	-----------------	-----------------------------

ARQ
01/02