



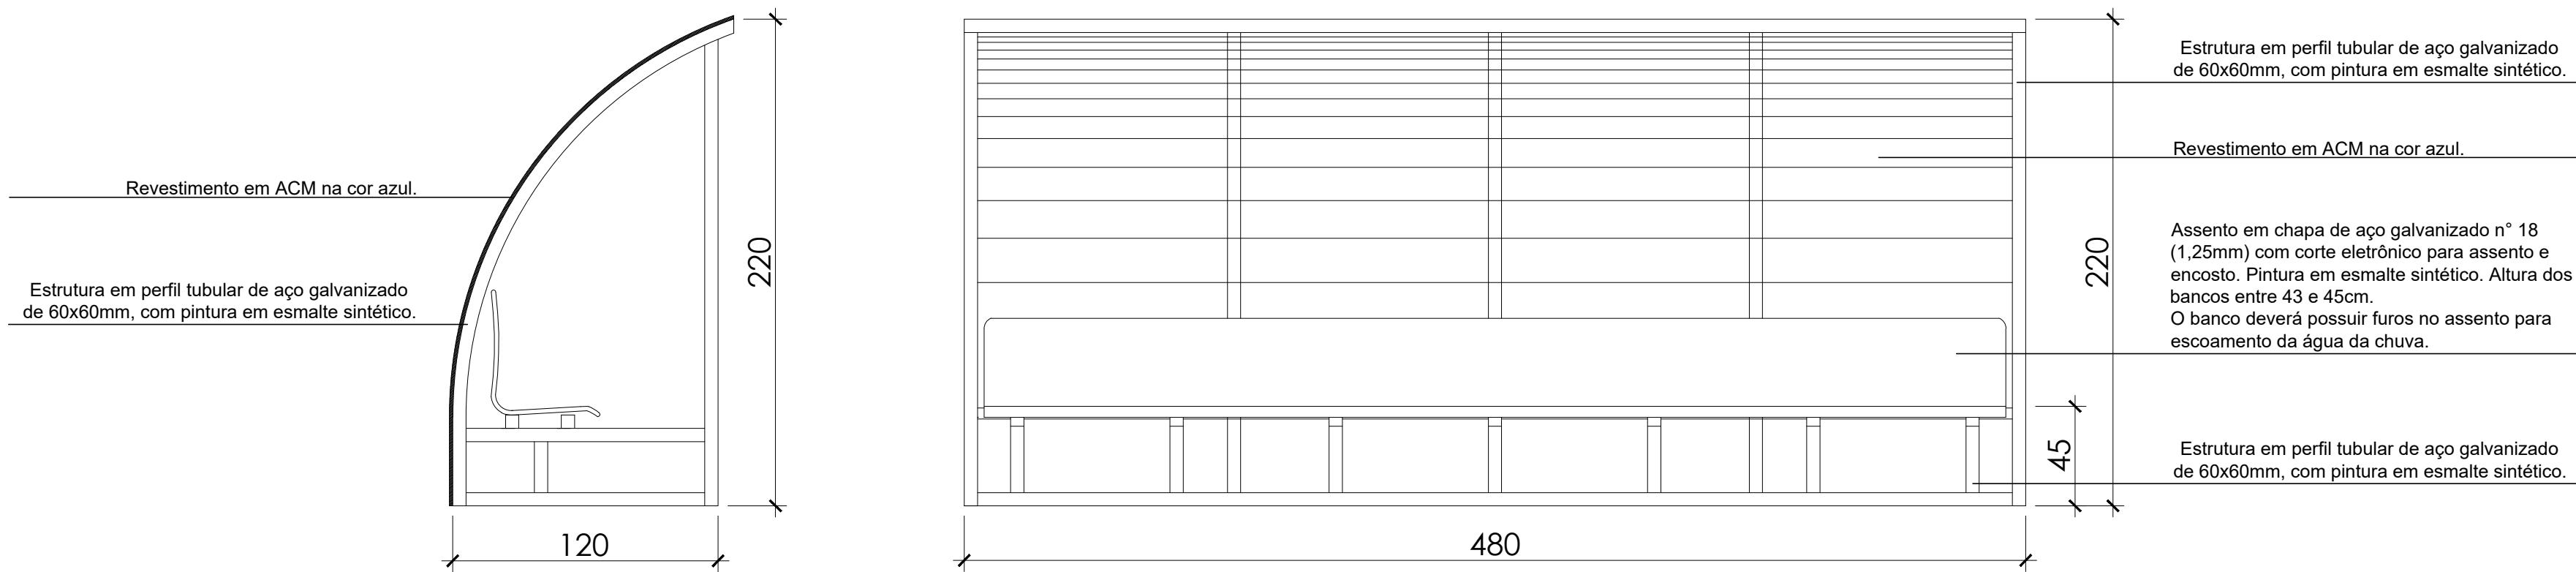

DETALHAMENTO - BANCO DE RESERVAS

ESCALA 1:25

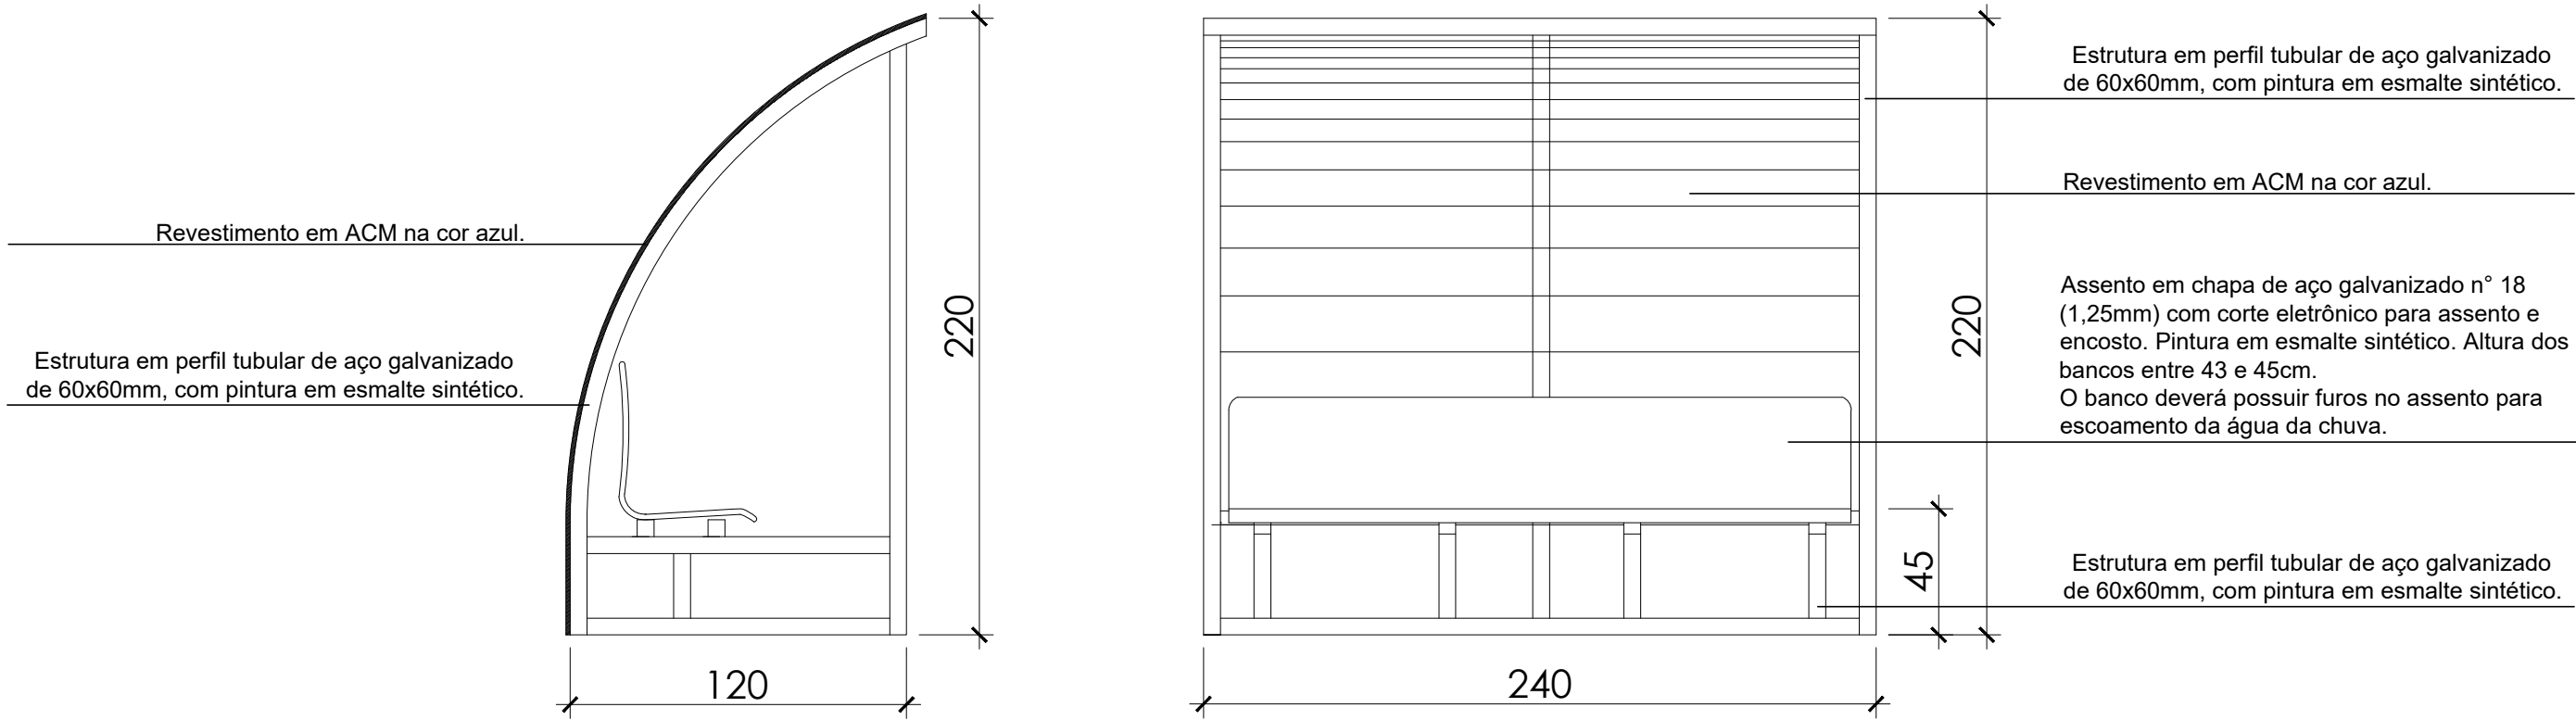

DETALHAMENTO - BANCO ARBITRAGEM

ESCALA 1:25

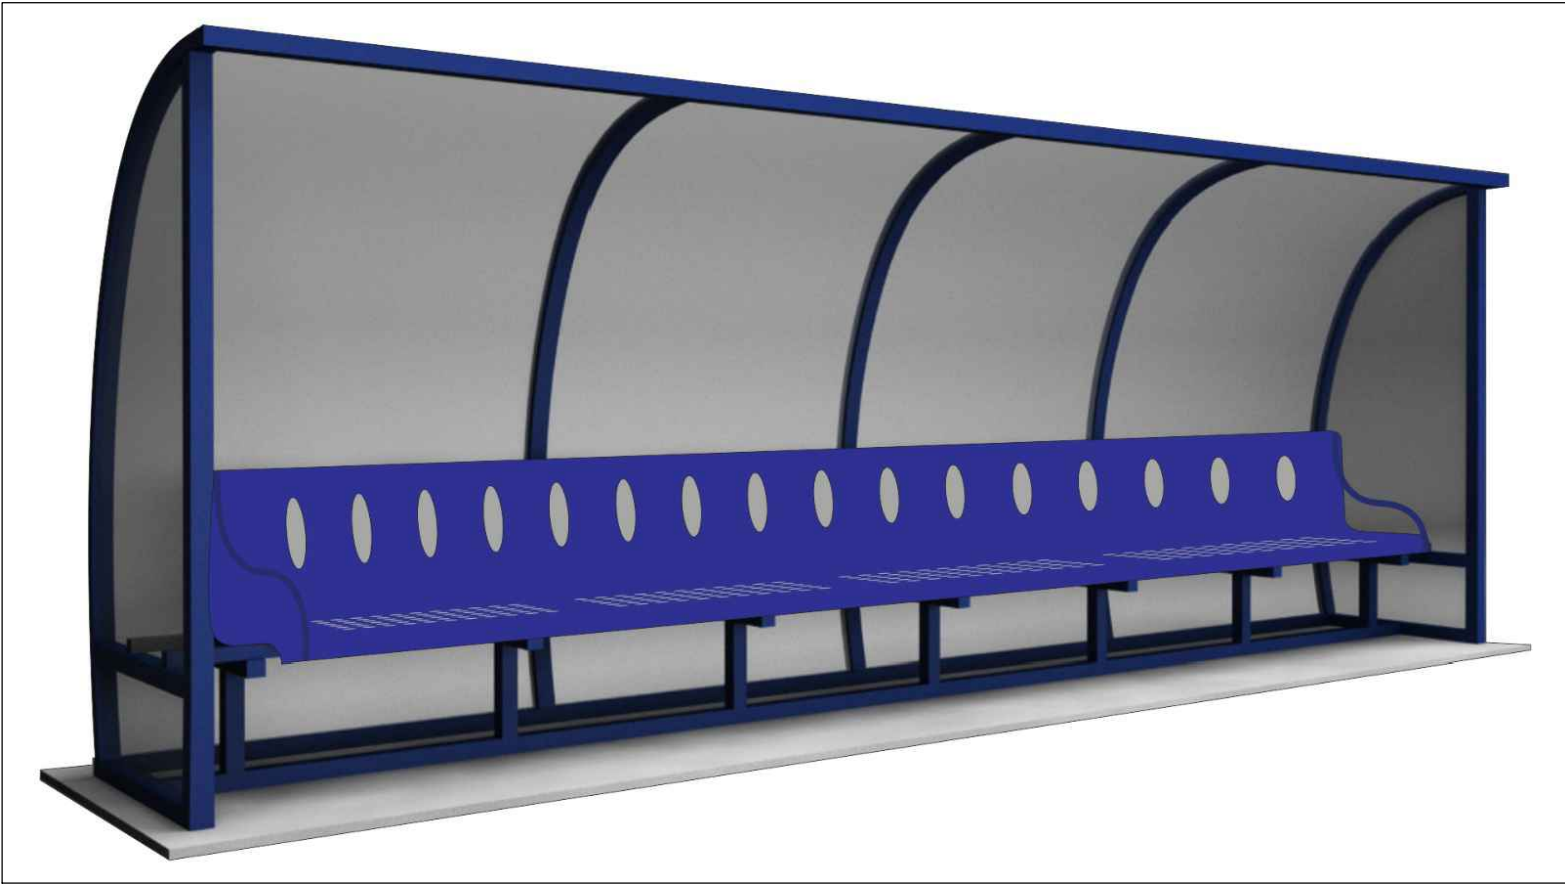


IMAGEM BANCO DE RESERVAS E DE ARBITRAGEM

ESCALA 1:25



IMAGEM TRAVES

ESCALA 1:25

 SECRETARIA DE ADMINISTRAÇÃO SETOR DE PLANEJAMENTO Av. Euclides da Cunha, 80 - Centro Fone/Fax: (49) 3554-0044	OBRAS: CAMPO DE FUTEBOL BAIRRO BELA VISTA			
	PROJETO: EXECUÇÃO DE CERCAMENTO E EQUIPAMENTOS PARA CAMPO DE FUTEBOL			
	CONTEÚDO: Planta Baixa - Detalhamentos			
	LOCAL: Rua Dovillo Leida - Bairro Bela Vista			
	PROPRIETÁRIO: Município de Maravilha CNPJ 82.821.190/0001-72			
	RESP. TÉCNICO: Patrícia Bedin CAU A98058-7			
DESENHO:	ESCALA: N/A	DATA: out-24	ARQUIVO: Arquivo.dwg	

FRANCHA: **ARQ 02/02**