

Elementos das tangentes				
Nº	Comprimento	Direção	Início	Final
L1	88.00	S58° 28' 01.65"W	0+000.00	0+088.00

CONVENÇÕES E LEGENDAS

	BORDO DA PISTA PROJETADA
	EIXO PROJETADO - TANGENTE
	EIXO PROJETADO - CURVA
	EIXO PROJETADO - ESPIRAL
	LOCAL DE ATERRO
	LOCAL DE CORTE
	CURVAS DE NÍVEL
	PISTA/ACESSO EXISTENTE
	MALHA DE COORDENADAS
	EDIFICAÇÃO
	CERCA EXISTENTE
	MURO EXISTENTE
	POSTE EXISTENTE
	MEIO FIO DE CONCRETO PROJETADO = 180,00M
	PAVIMENTAÇÃO PREVISTA = 704,00M²

NOTAS GERAIS
1 - DIMENSÕES COTADAS EM METROS, SALVO INDICAÇÃO CONTRÁRIA.

REVISÃO	DESCRIÇÃO	DATA
01	ELABORAÇÃO DO PROJETO	30/03/2023

PROJETO EXECUTIVO DE ENGENHARIA

CONTRATADA Seplacon Obras e Serviços Ltda CNPJ: 14.011.423/0001-29	CONTRATANTE MUNICÍPIO DE ITAPIRANGA CNPJ: 82.821.208/0001-36	
---	--	--

PROJETO DE ENGENHARIA
RUA DAS PALMEIRAS

PROJETO GEOMÉTRICO



AUTORIA DO PROJETO: CONTRATANTE:

AUTOR DO PROJETO: SELMO GLVANI EBERHARDT CONSELHO NÚMERO: 175.282 - CREA/RS	MUNICÍPIO DE ITAPIRANGA CNPJ: 82.821.208/0001-36
--	---

DATA: MARÇO/2023	ESCALA: 1:500	ÁREA: 704,00m²	EDITORIAÇÃO GRÁFICA: SELMO G. EBERHARDT
---------------------	------------------	-------------------	---

TÍTULO DOS DESENHOS: PLANTA BAIXA PERFIL LONGITUDINAL ELEMENTOS GEOMÉTRICOS	PRANCHA: 01/01
--	-------------------

DIREITOS AUTORAIS RESERVADOS. PROIBIDO REPRODUÇÃO, DIVULGAÇÃO OU ALTERAÇÃO SEM ORDEM EXPRESSA DO AUTOR. | TÍTULO DOS DESENHOS: GEO-RUA DAS PALMEIRAS

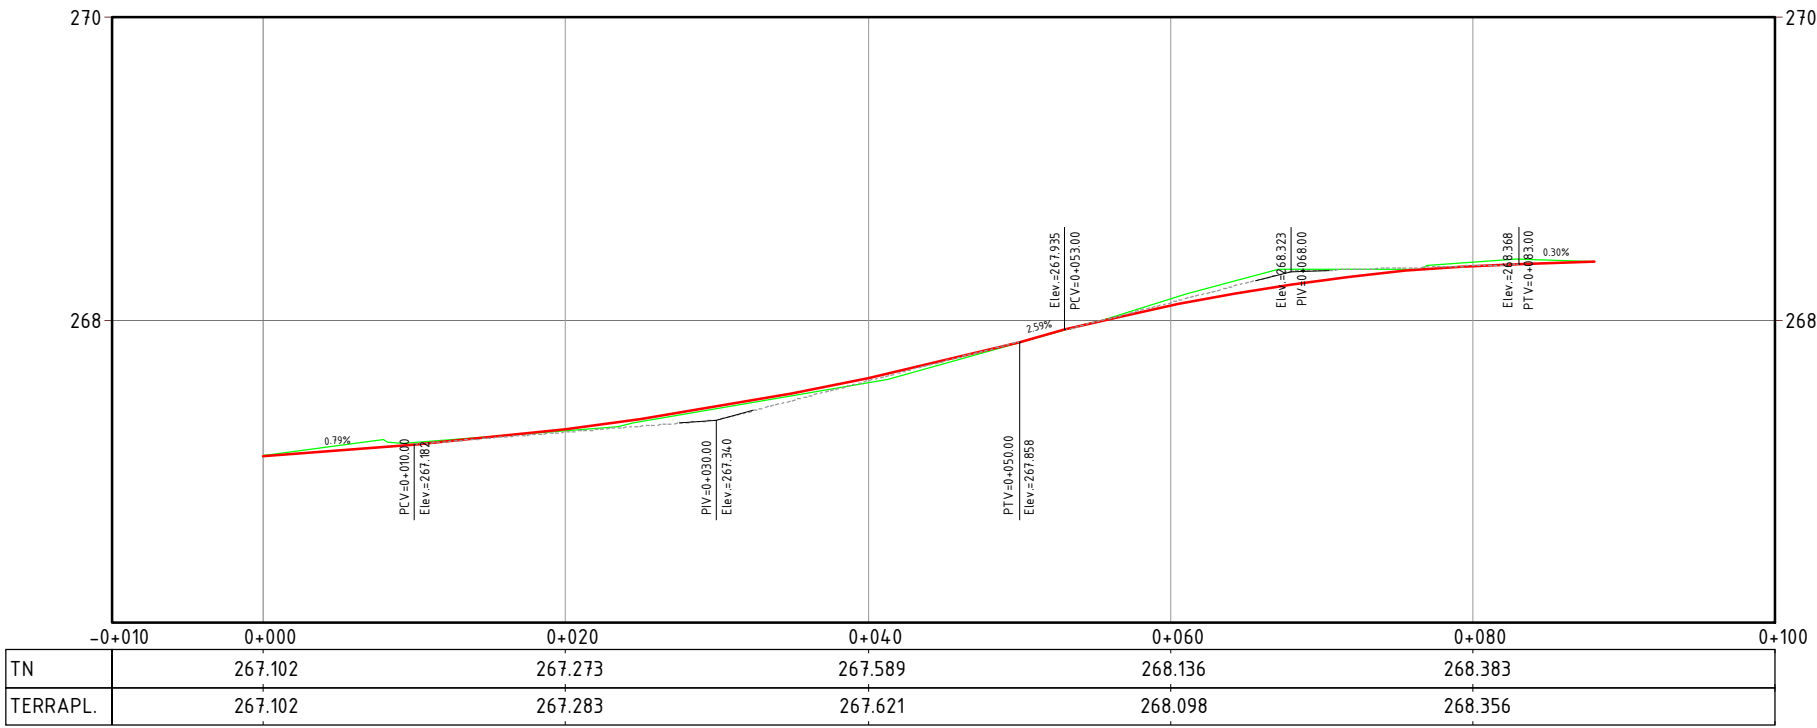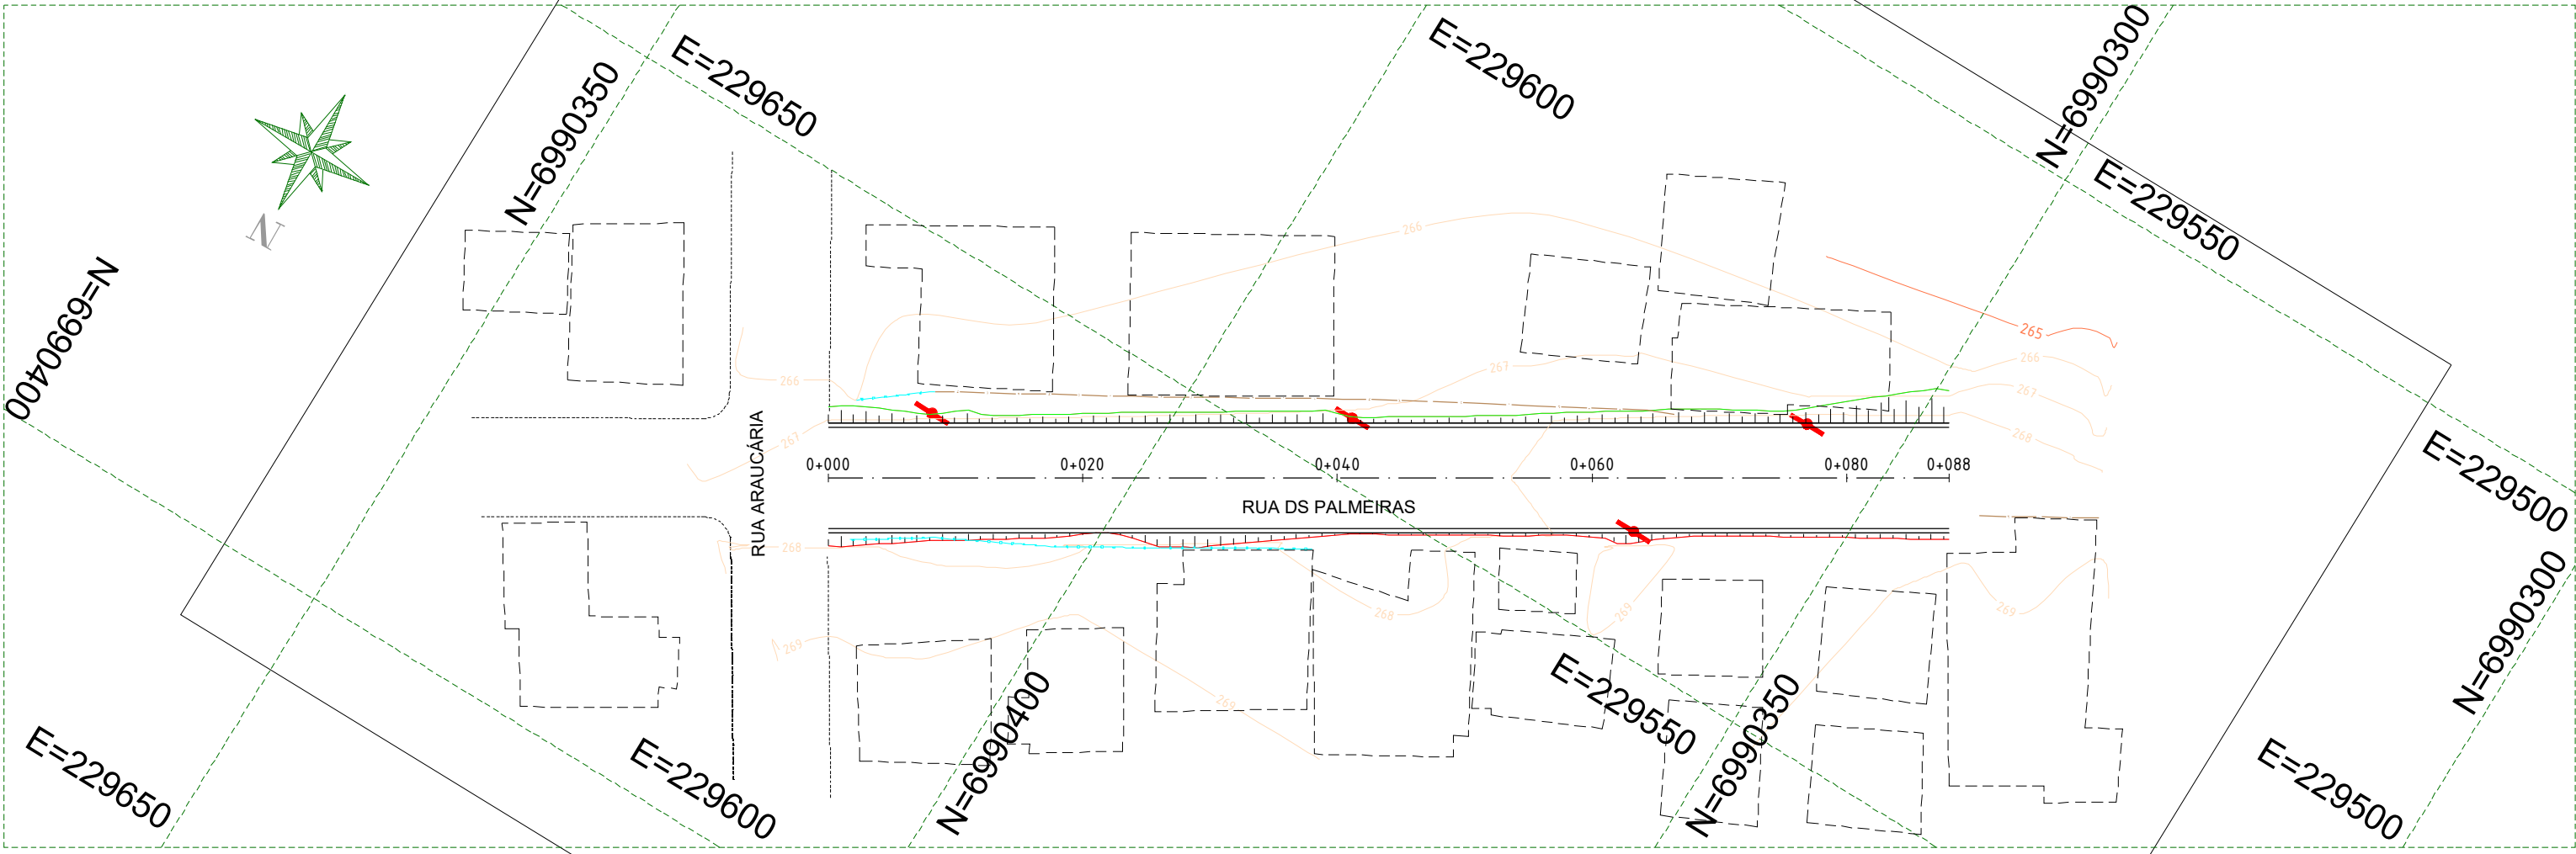

Elementos das tangentes				
Nº	Comprimento	Direção	Início	Final

CONVENÇÕES E LEGENDAS

	BORDO DA PISTA PROJETADA
	EIXO PROJETADO - TANGENTE
	EIXO PROJETADO - CURVA
	EIXO PROJETADO - ESPIRAL
	LOCAL DE ATERRO
	LOCAL DE CORTE
	CURVAS DE NÍVEL
	PISTA/ACESSO EXISTENTE
	MALHA DE COORDENADAS
	EDIFICAÇÃO
	CERCA EXISTENTE
	MURO EXISTENTE
	POSTE EXISTENTE

NOTAS GERAIS
1 - DIMENSÕES COTADAS EM METROS, SALVO INDICAÇÃO CONTRÁRIA.

REVISÃO	DESCRIÇÃO	DATA
01	ELABORAÇÃO DO PROJETO	30/03/2023

PROJETO EXECUTIVO DE ENGENHARIA

CONTRATADA: **Seplacon Obras e Serviços Ltda**
CNPJ: 14.011.423/0001-29

CONTRATANTE: MUNICÍPIO DE ITAPIRANGA
CNPJ: 82.821.208/0001-36



PROJETO DE ENGENHARIA

RUA DAS PALMEIRAS

PROJETO DE TERRAPLENAGEM

AUTORA DO PROJETO: _____ CONTRATANTE: _____

AUTOR DO PROJETO: SELMO GLVANI EBERHARDT
CONSELHO NÚMERO: 175.282 - CREA/RS





MUNICÍPIO DE ITAPIRANGA
CNPJ: 82.821.208/0001-36

DATA: MARÇO/2023 ESCALA: 1:500 ÁREA: 704,00m² EDITORAÇÃO GRÁFICA: SELMO G. EBERHARDT

TÍTULO DOS DESENHOS:
PLANTA BAIXA
PERFIL LONGITUDINAL
ELEMENTOS GEOMÉTRICOS

PRANCHA: 01/01

DIREITOS AUTORAIS RESERVADOS. PROIBIDO REPRODUÇÃO, DIVULGAÇÃO OU ALTERAÇÃO SEM ORDEM EXPRESSA DO AUTOR. | TÍTULO DOS DESENHOS: TER - RUA DAS PALMEIRAS

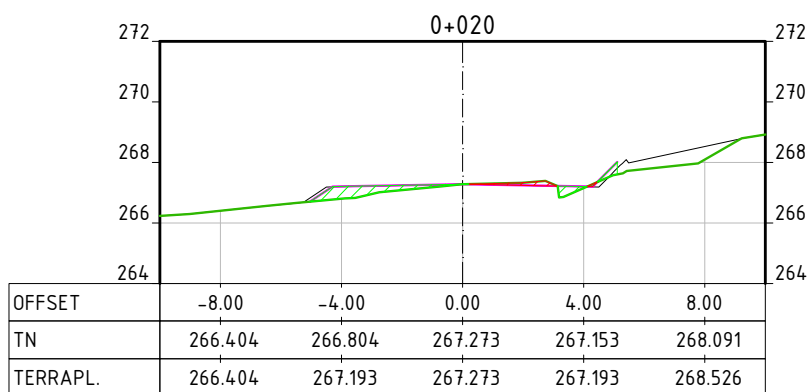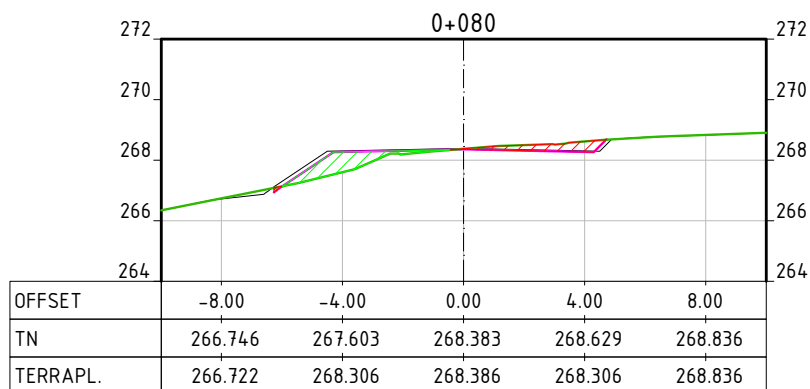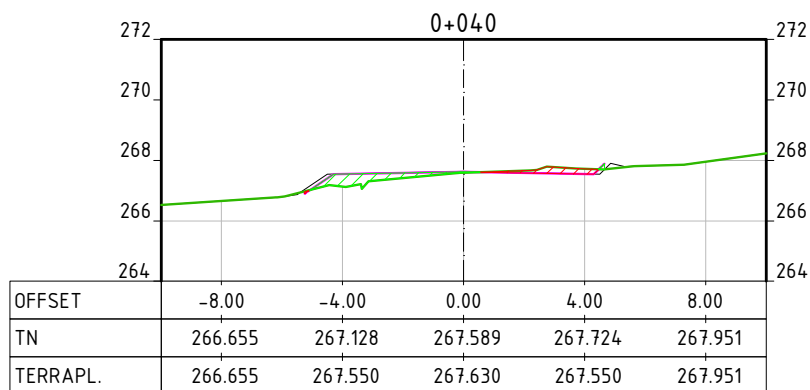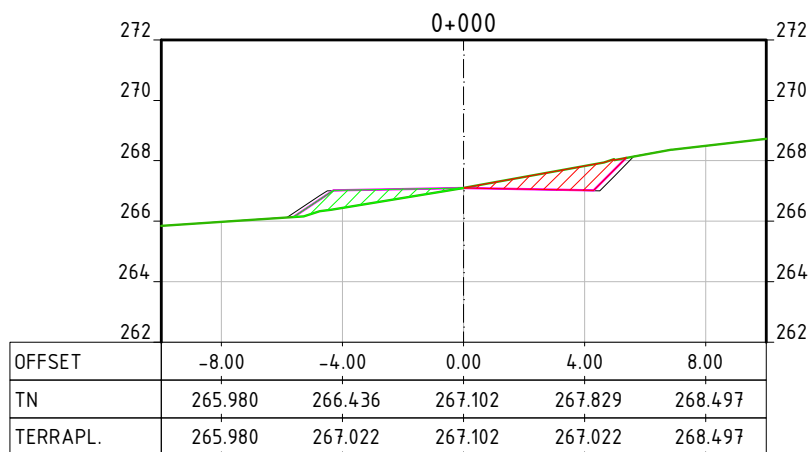

OBS:

CONTRATANTE:

MUNICÍPIO DE ITAPIRANGA
CNPJ: 82.821.208/0001-36



OBJETO: PROJETO DE TERRAPLENAGEM

AUTORIA DO PROJETO:

LOCAL: RUA DAS PALMEIRAS

Seplacon Engenharia
CNPJ: 34.011.422/0001-29

ESCALA 1:250
CÓDIGO TER - RUA DAS PALMEIRAS

FOLHA 1

SELMO G. EBERHARDT
175.282 - CREA/RS


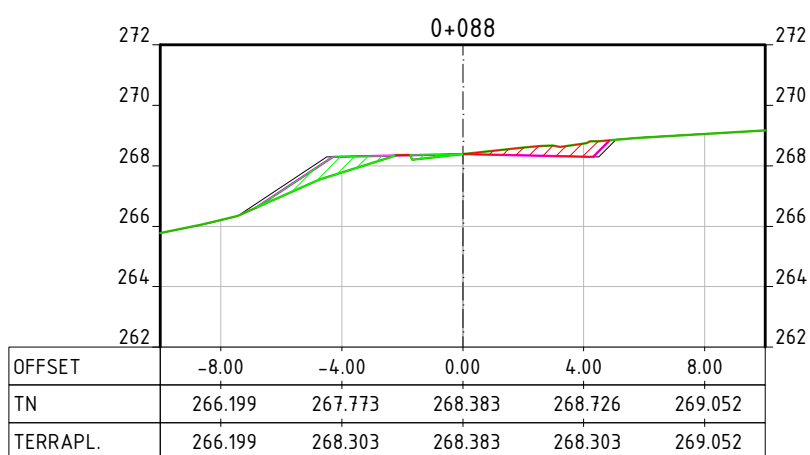


TABELA DE MATERIAIS				
Estaca	Aterro (m³)	Aterro Acum.(m³)	Corte (m³)	Corte Acum.(m³)
0+000	0.00	0.00	0.00	0.00
0+020	31.16	31.16	25.57	25.57
0+040	23.84	55.00	7.06	32.63
0+060	18.81	73.81	13.09	45.72
0+080	24.59	98.40	17.78	63.49
0+088	12.49	110.89	8.65	72.14

OBS:

CONTRATANTE:

MUNICÍPIO DE ITAPIRANGA
CNPJ: 82.821.208/0001-36

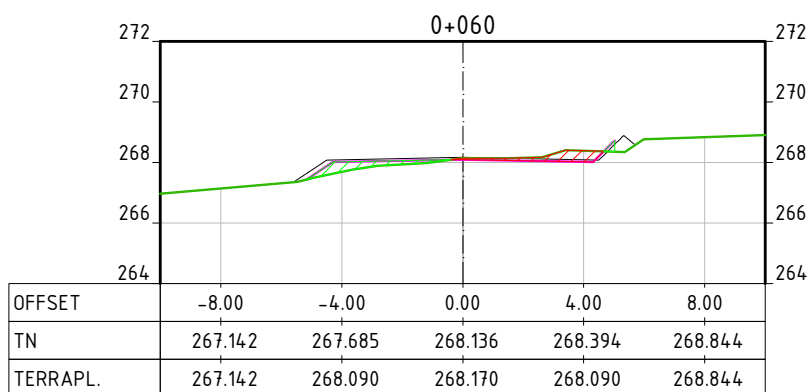

OBJETO: PROJETO DE TERRAPLENAGEM

AUTORIA DO PROJETO:



LOCAL: RUA DAS PALMEIRAS

Seplacon Engenharia
CNPJ: 34.011.422/0001-29

ESCALA 1:250
CÓDIGO TER - RUA DAS PALMEIRAS

FOLHA 2

SELMO G. EBERHARDT
175.282 - CREA/RS

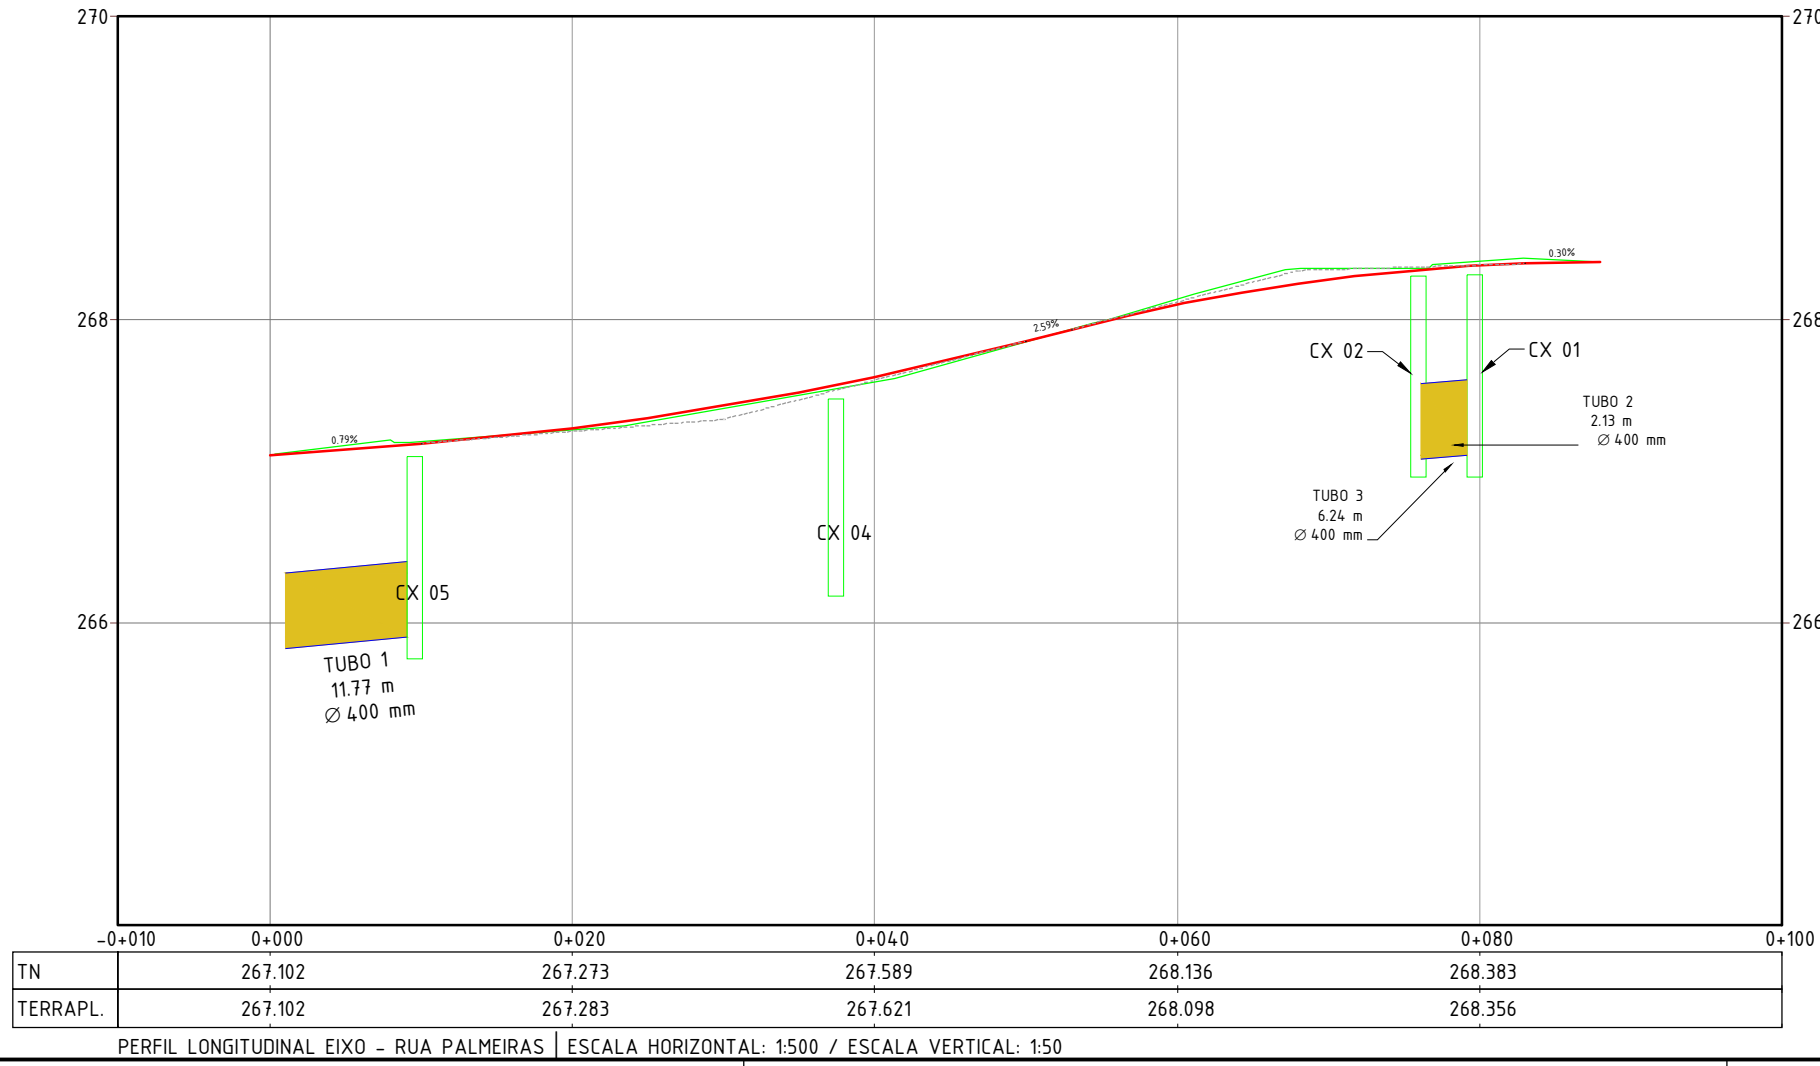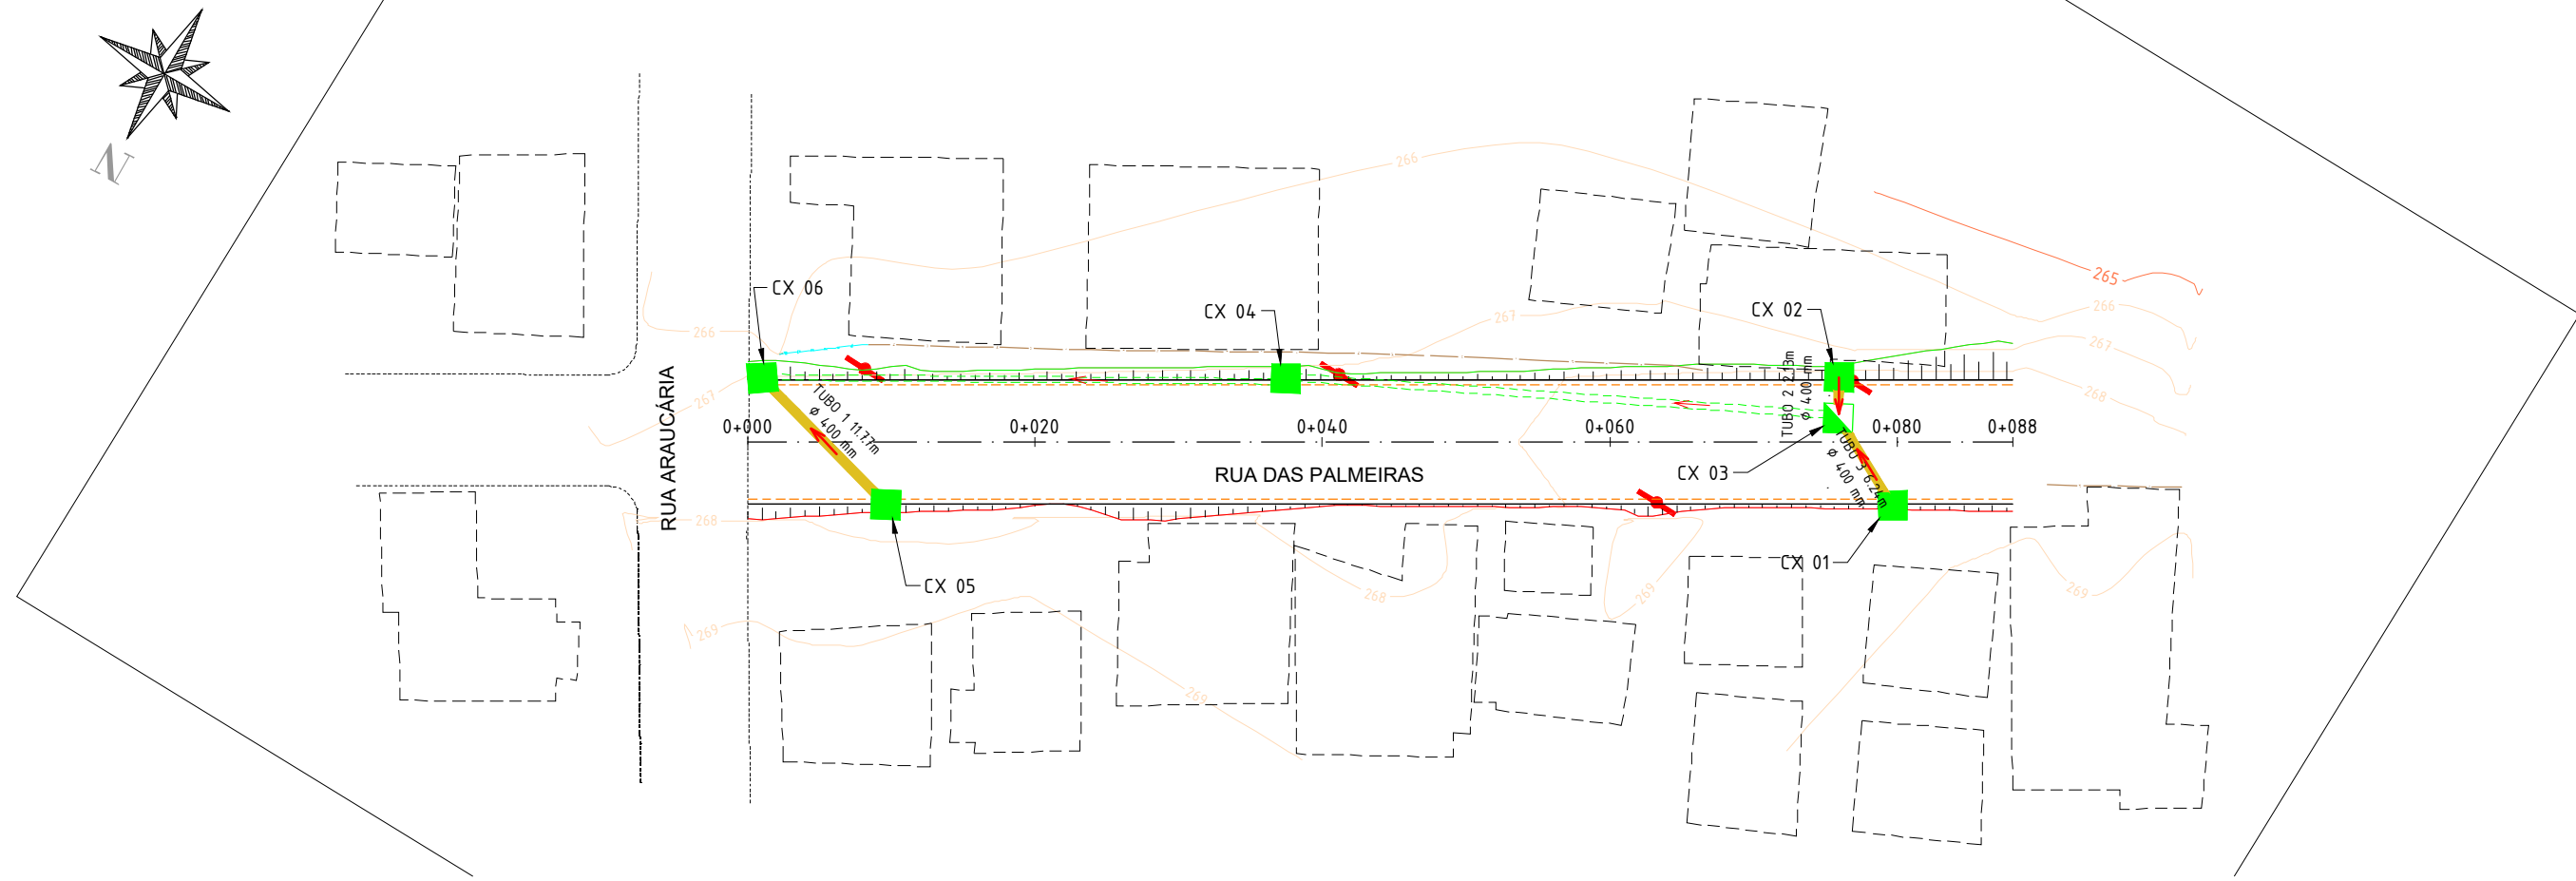

ESTRUTURAS DE CAPTAÇÃO E VISTORIA				
NOME	TUBO ENTRADA	TUBO SAÍDA	MONTANTE	JUSANTE
CX 01		TUBO 3, 400 mm		CX 03
CX 02		TUBO 2, 400 mm		CX 03
CX 03	TUBO 2, 400 mm TUBO 3, 400 mm		CX 02 CX 01	
CX 04				
CX 05		TUBO 1, 400 mm		CX 06
CX 06	TUBO 1, 400 mm TUBO 1, 400 mm		CX 05 CX 05	

TUBOS				
NOME	BITOLA	COMPRIMENTO	INCLINAÇÃO	MONTANTE JUSANTE
TUBO 1	400 mm	12.3 m	0.63%	CX 05 CX 06
TUBO 2	400 mm	2.6 m	0.30%	CX 02 CX 03
TUBO 3	400 mm	6.8 m	0.44%	CX 01 CX 03

CONVENÇÕES E LEGENDAS	
	BORDO DA PLATAFORMA DE TERRAPLENAGEM
	MEIO FIO DE CONCRETO À EXECUTAR
	EIXO DA PISTA PROJETADO
	LOCAL DE ATERRO
	LOCAL DE CORTE
	CURVAS DE NÍVEL
	PISTA EXISTENTE
	EDIFICAÇÃO
	POSTE EXISTENTE
	CERCA EXISTENTE
	CAIXA DE LIGAÇÃO
	CAIXA DE DRENAGEM À EXECUTAR
	TUBO DIÂMETRO 400MM À EXECUTAR
	TUBULAÇÃO EXISTENTE
	SENTIDO DO FLUXO

NOTAS GERAIS
1 - DIMENSÕES COTADAS EM METROS, SALVO INDICAÇÃO CONTRÁRIA.

REVISÃO	DESCRIÇÃO	DATA
01	ELABORAÇÃO DO PROJETO	30/03/2023

PROJETO EXECUTIVO DE ENGENHARIA

CONTRATADA	CONTRATANTE	
Seplacon Obras e Serviços Ltda CNPJ: 14.011.423/0001-28	MUNICÍPIO DE ITAPIRANGA CNPJ: 82.821.208/0001-36	

PROJETO DE ENGENHARIA

RUA DAS PALMEIRAS

PROJETO DE DRENAGEM

AUTORIA DO PROJETO: CONTRATANTE:

AUTOR DO PROJETO: SELMO GLVANI EBERHARDT
CONSELHO NÚMERO: 175.282 - CREA/RS

MUNICÍPIO DE ITAPIRANGA
CNPJ: 82.821.208/0001-36


DATA: MARÇO/2023
ESCALA: 1:500
ÁREA: 704,00m²
EDITORIAÇÃO GRÁFICA: SELMO G. EBERHARDT

TÍTULO DOS DESENHOS:
PLANTA BAIXA
PERFIL LONGITUDINAL
QUANTITATIVOS

PRANCHA: 01/01

DIREITOS AUTORAIS RESERVADOS. PROIBIDO REPRODUÇÃO, DIVULGAÇÃO OU ALTERAÇÃO SEM ORDEM EXPRESSA DO AUTOR.

TÍTULO DOS DESENHOS: DRE - RUA DAS PALMEIRAS

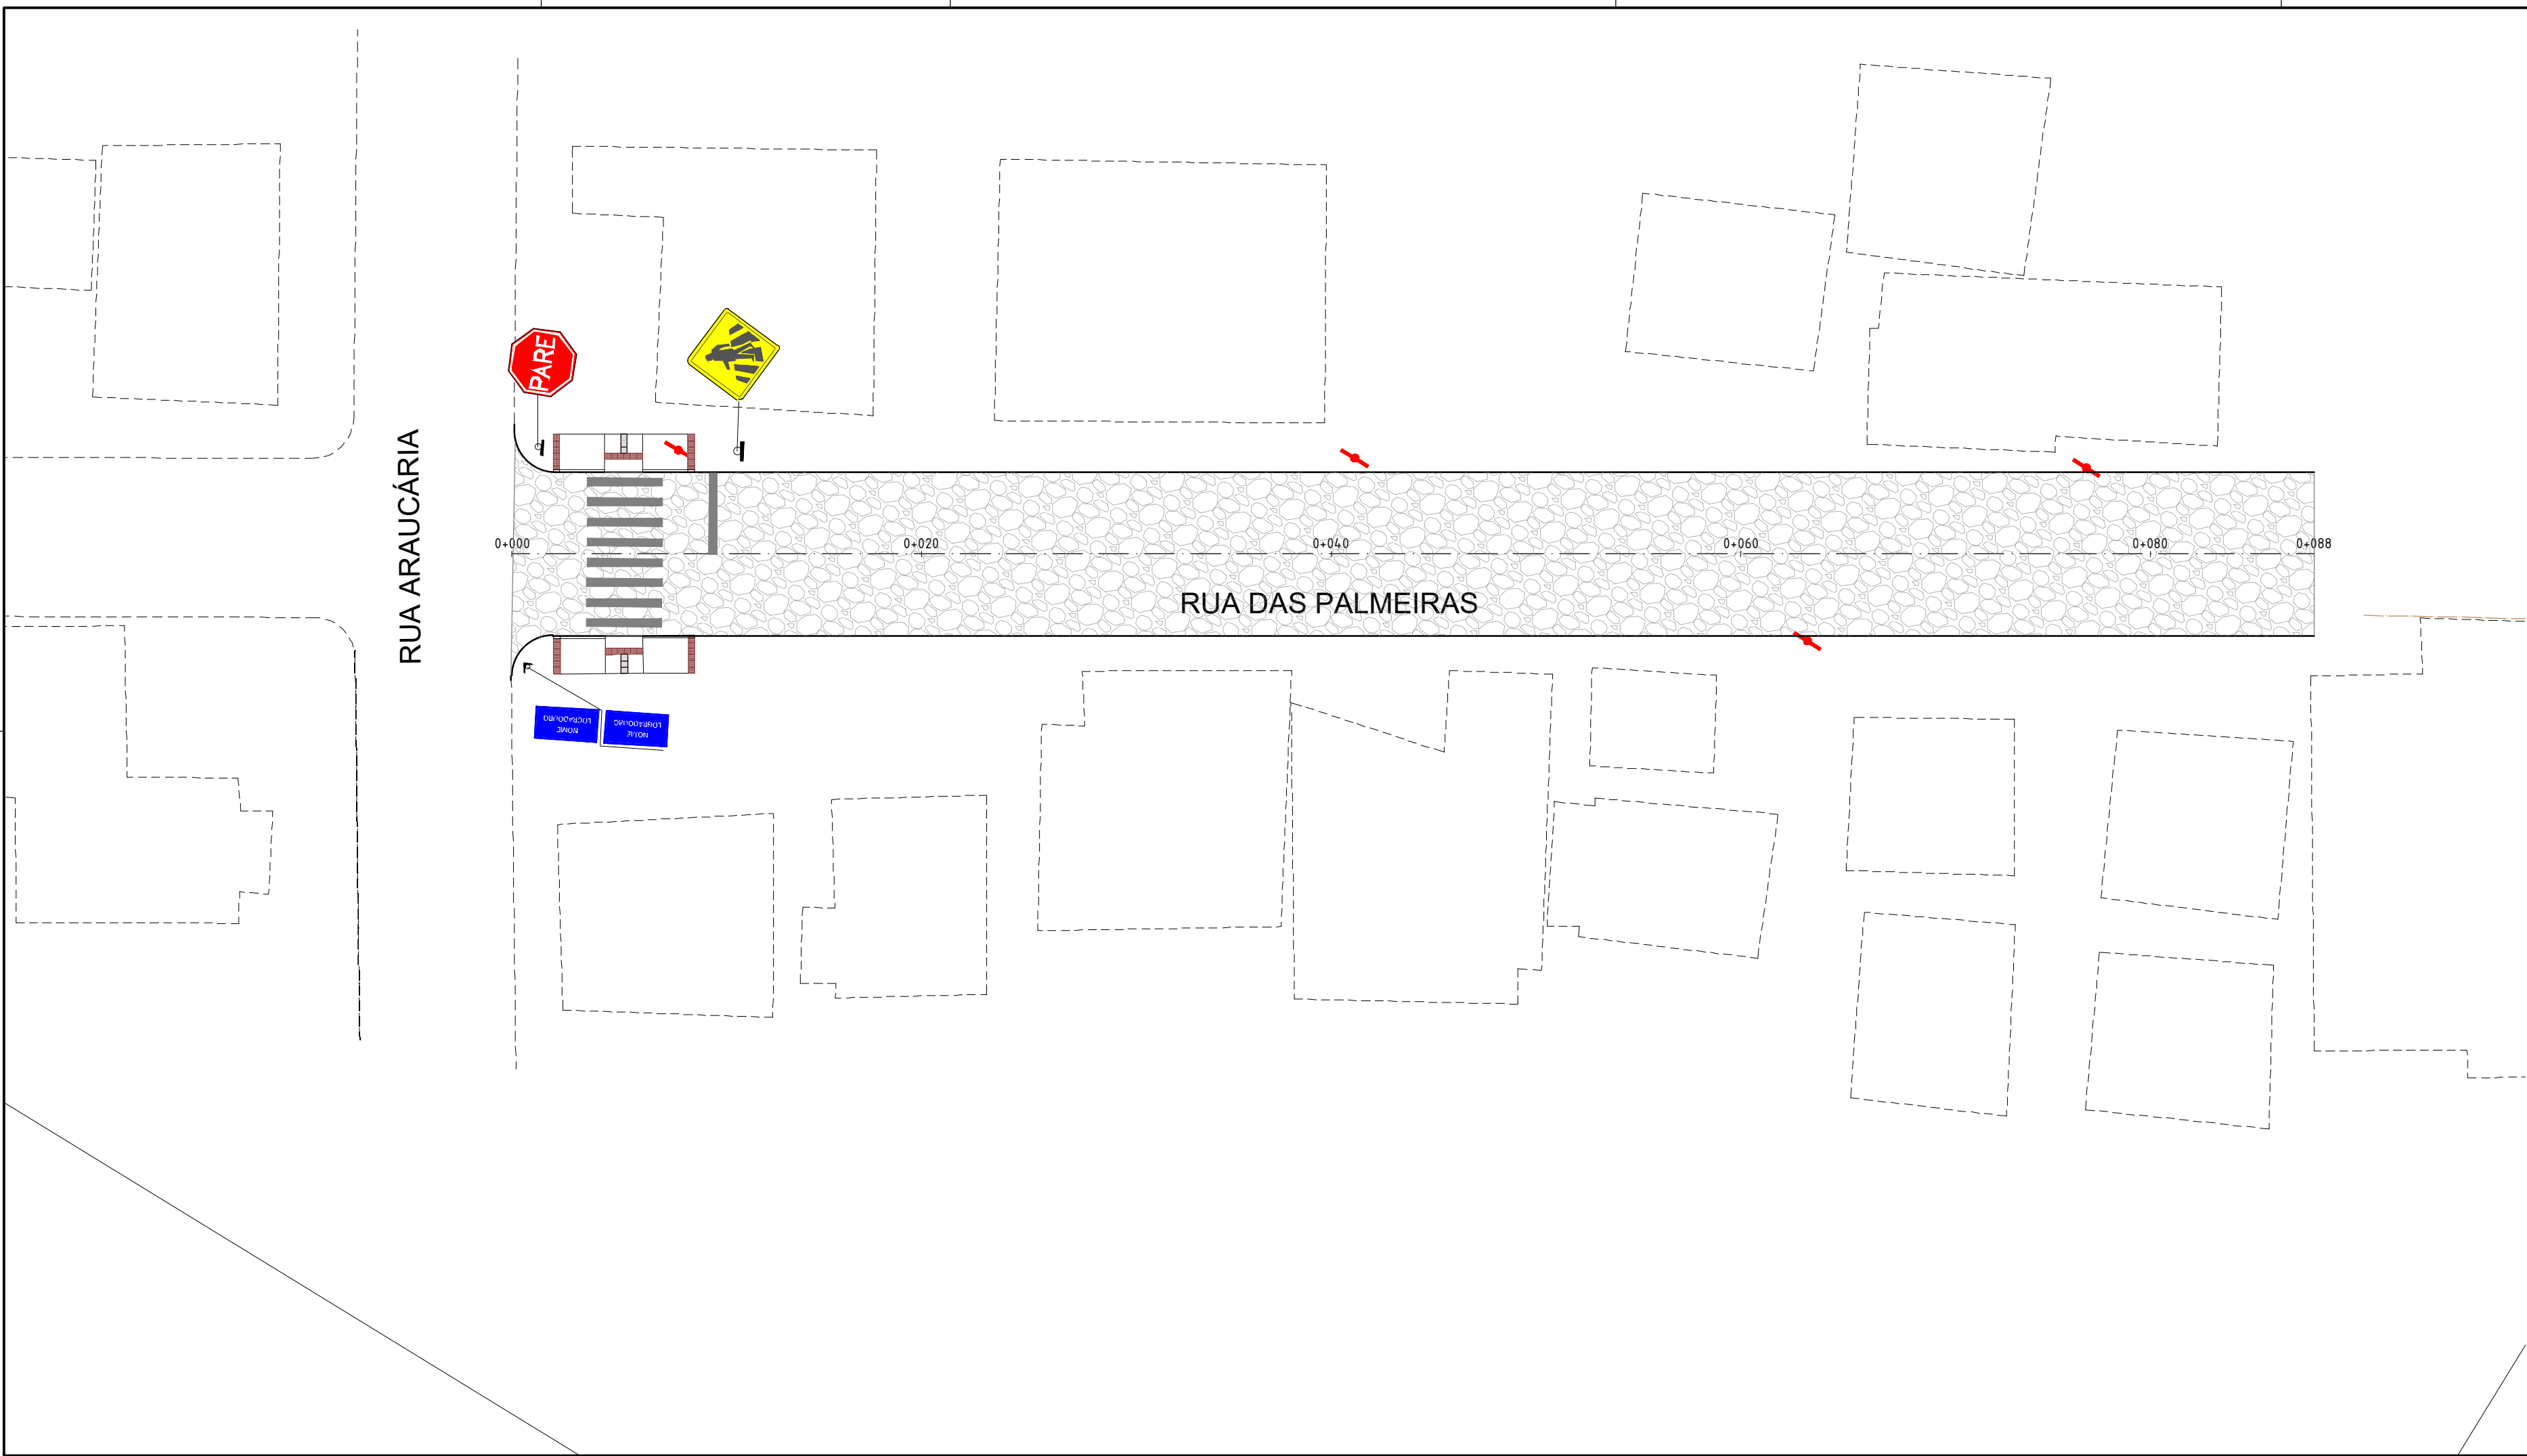

CONVENÇÕES E LEGENDAS	
	SUPORTE SIMPLES PARA PLACAS
	RAMPA DE ACESSIBILIDADE
	PINTURA DE FAIXA DE PEDESTRE
	PINTURA DE FAIXA DE RETENÇÃO
	POSTE EXISTENTE
	CONTINUAÇÃO DE ACESSO/RUA EXISTENTE
	MEIO FIO DE CONCRETO
	PAVIMENTAÇÃO PREVISTA = 704,00M²
	PLACA DE REGULAMENTAÇÃO Ø 50CM
	PLACAS DE ADVERTÊNCIA 50X50CM
	PLACA DE REG. LADO 25CM
	PLACAS DE LOGRADOURO 25x50CM

NOTAS GERAIS
1 - DIMENSÕES COTADAS EM METROS, SALVO INDICAÇÃO CONTRÁRIA.

REVISÃO	DESCRIÇÃO	DATA
01	ELABORAÇÃO DO PROJETO	30/03/2023

PROJETO EXECUTIVO DE ENGENHARIA

CONTRATADA	CONTRATANTE	
Seplacon Obras e Serviços Ltda <small>CNPJ: 14.011.423/0001-29</small>	MUNICÍPIO DE ITAPIRANGA CNPJ: 82.821.208/0001-36	

PROJETO DE ENGENHARIA
RUA DAS PALMEIRAS

PROJETO DE SINALIZAÇÃO

AUTORA DO PROJETO:		CONTRATANTE:	
AUTOR DO PROJETO: SELMO GLVANI EBERHARDT CONSELHO NÚMERO: 175.282 - CREA/RS		MUNICÍPIO DE ITAPIRANGA CNPJ: 82.821.208/0001-36	
DATA: MARÇO/2023	ESCALA: 1:500	ÁREA: 704,00m²	EDITORIAÇÃO GRÁFICA: SELMO G. EBERHARDT
TÍTULO DOS DESENHOS: PLANTA BAIXA -			PRANCHA: 01/01
DIREITOS AUTORAIS RESERVADOS. PROIBIDO REPRODUÇÃO, DIVULGAÇÃO OU ALTERAÇÃO SEM ORDEM EXPRESSA DO AUTOR.			