


CROQUI DE LOCAÇÃO- ESPAÇOS PRAÇA DE ALIMENTAÇÃO E SOUVENIERS - ANEXO I

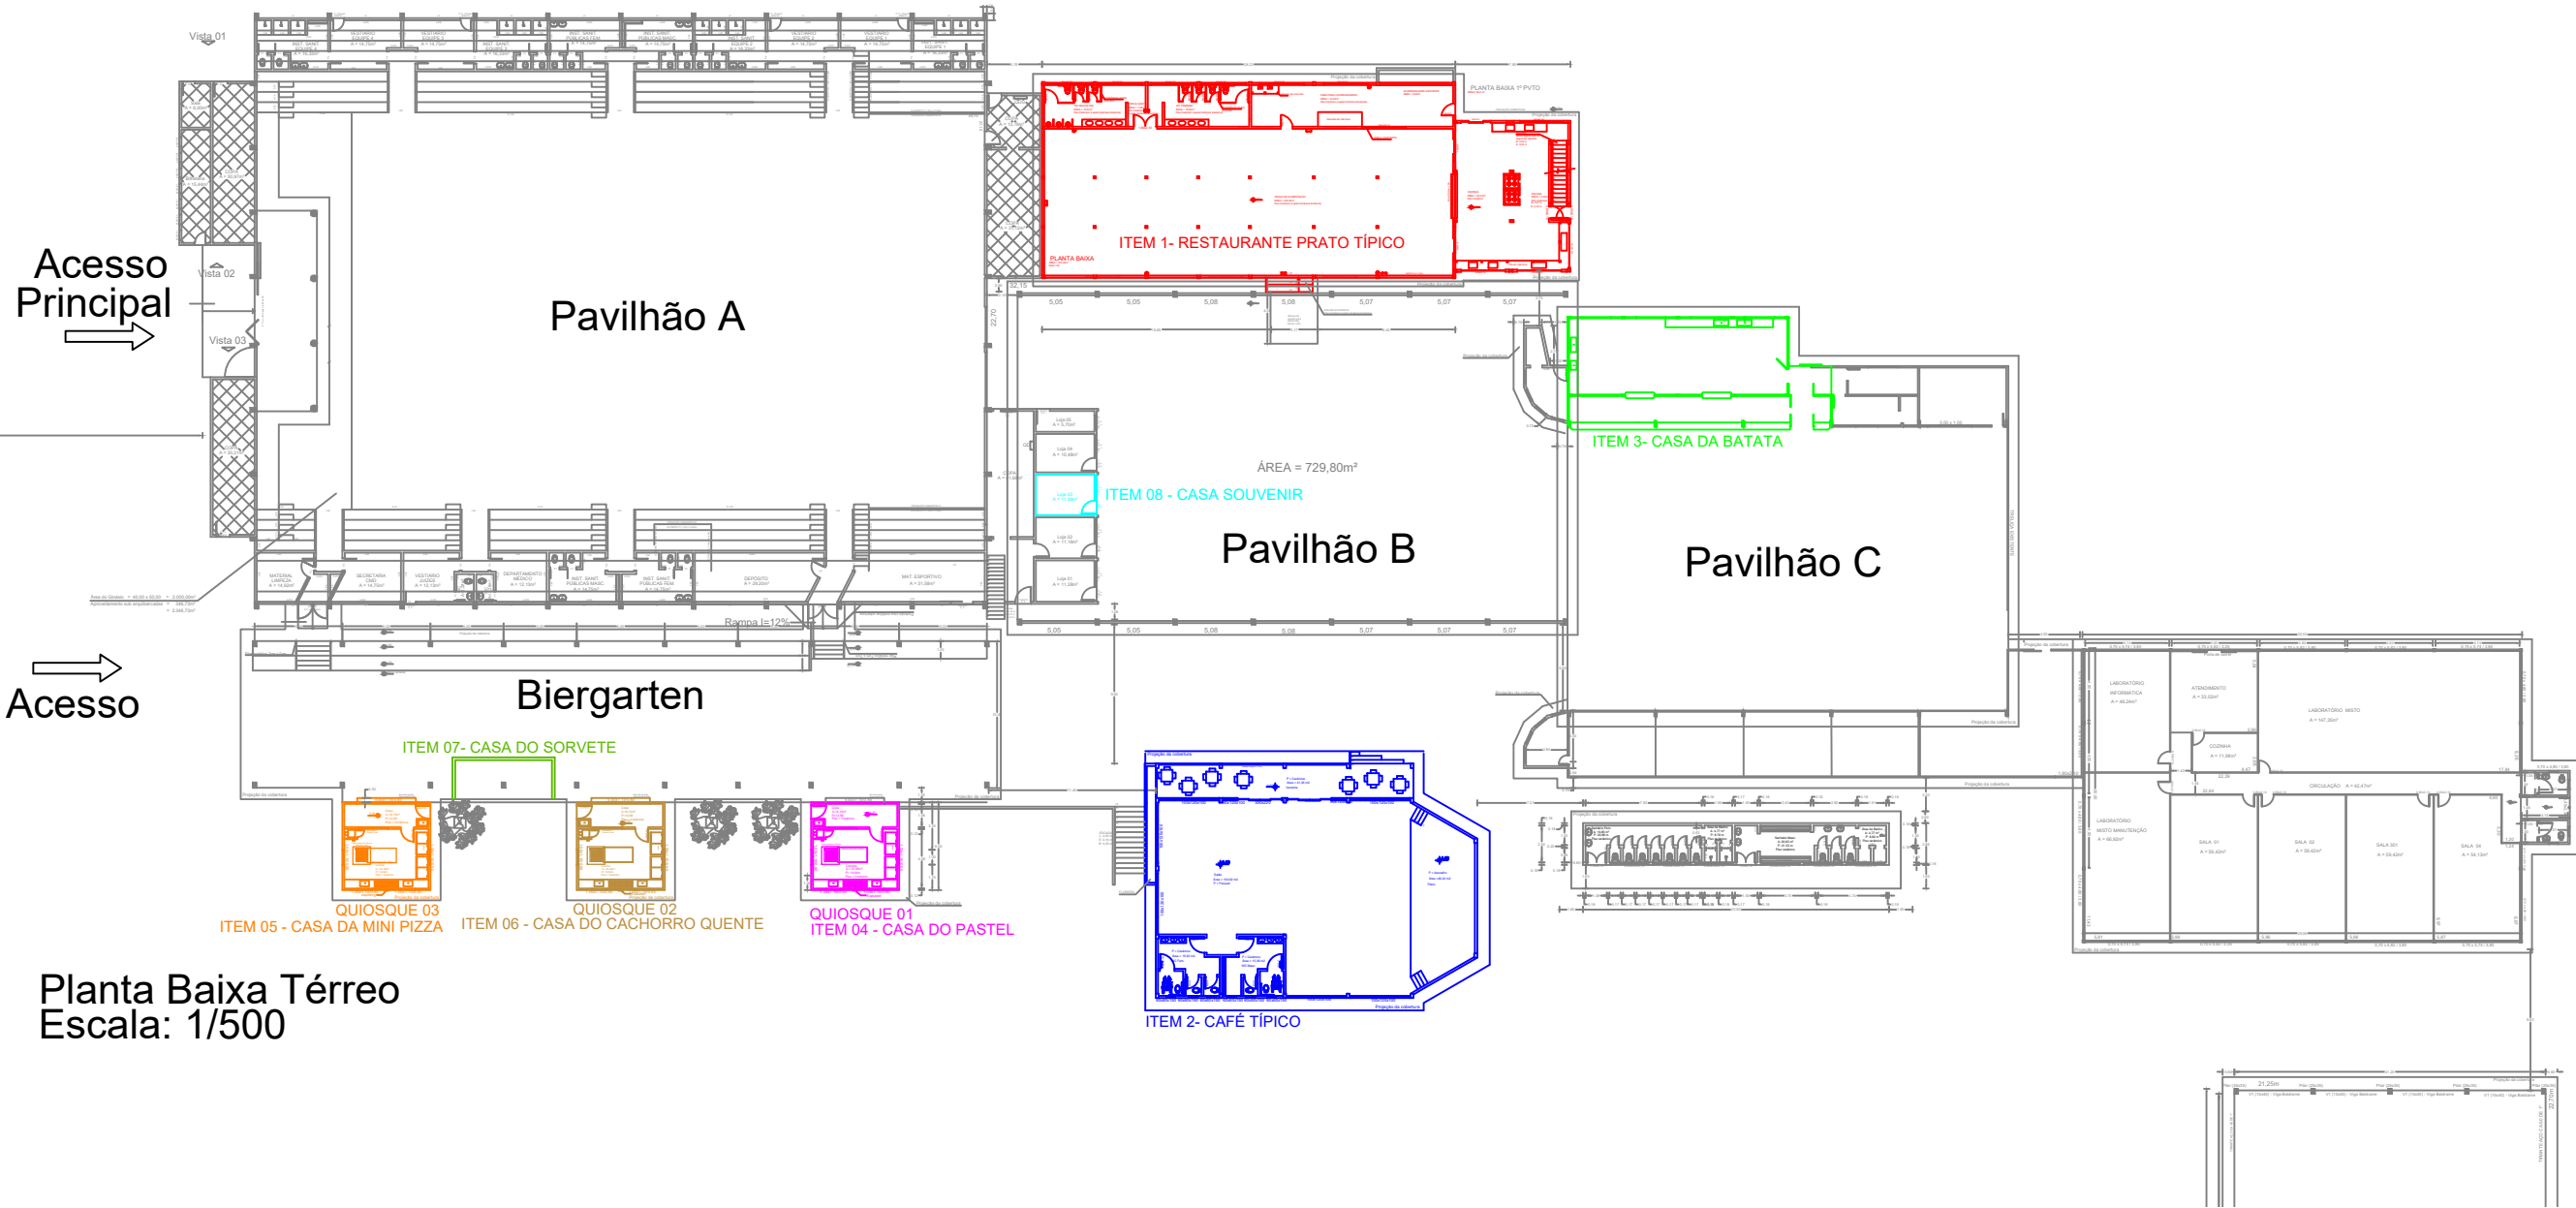

Planta Baixa Térreo
Escala: 1/500



Planta Baixa Subsolo
Escala: 1/500

LEGENDA

- ITEM 1 - RESTAURANTE PRATO TÍPICO
- ITEM 2 - CAFÉ TÍPICO
- ITEM 3 - CASA DA BATATA
- ITEM 4 - CASA DO PASTEL
- ITEM 5 - CASA DA MINI PIZZA
- ITEM 6 - CASA DO CACHORRO QUENTE
- ITEM 7 - CASA DO SORVETE
- ITEM 8 - CASA DO SOUVENIR