



SEÇÕES TRANSVERSAIS TIPO DE PAVIMENTAÇÃO

ESCALA 1/75

A) EIXO DA PISTA DE POUSO E DECOLAGEM ENTRE AS ESTACAS (34+0 À 36+0) E (42+4 À 125+8)
ESCALA: 1/75

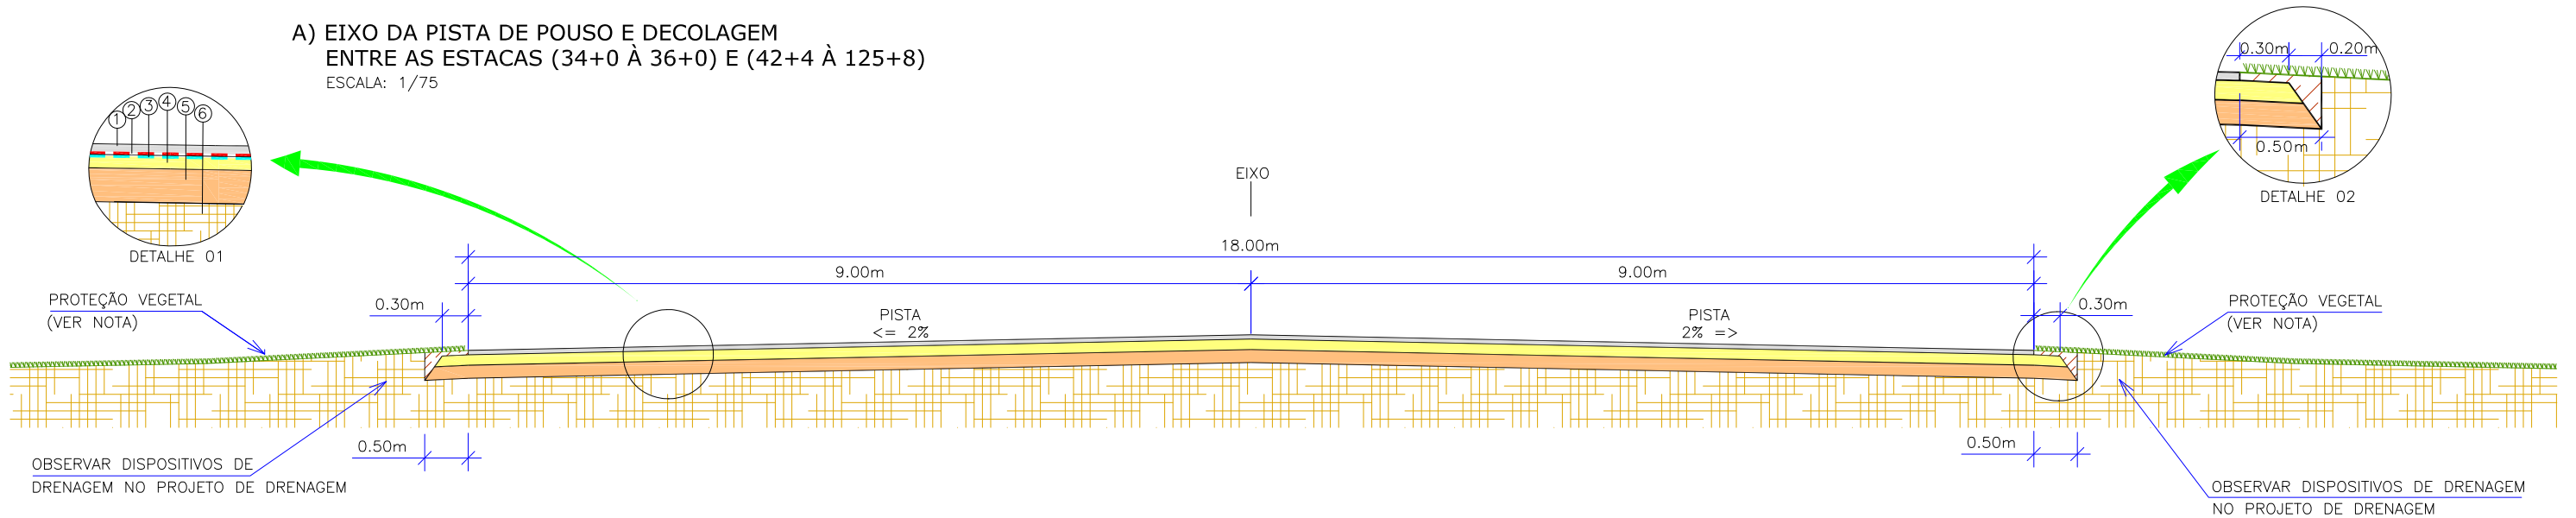

B) EIXO DA PISTA DE POUSO E DECOLAGEM ENTRE AS ESTACAS 125+8 À 131+0)
ESCALA: 1/75

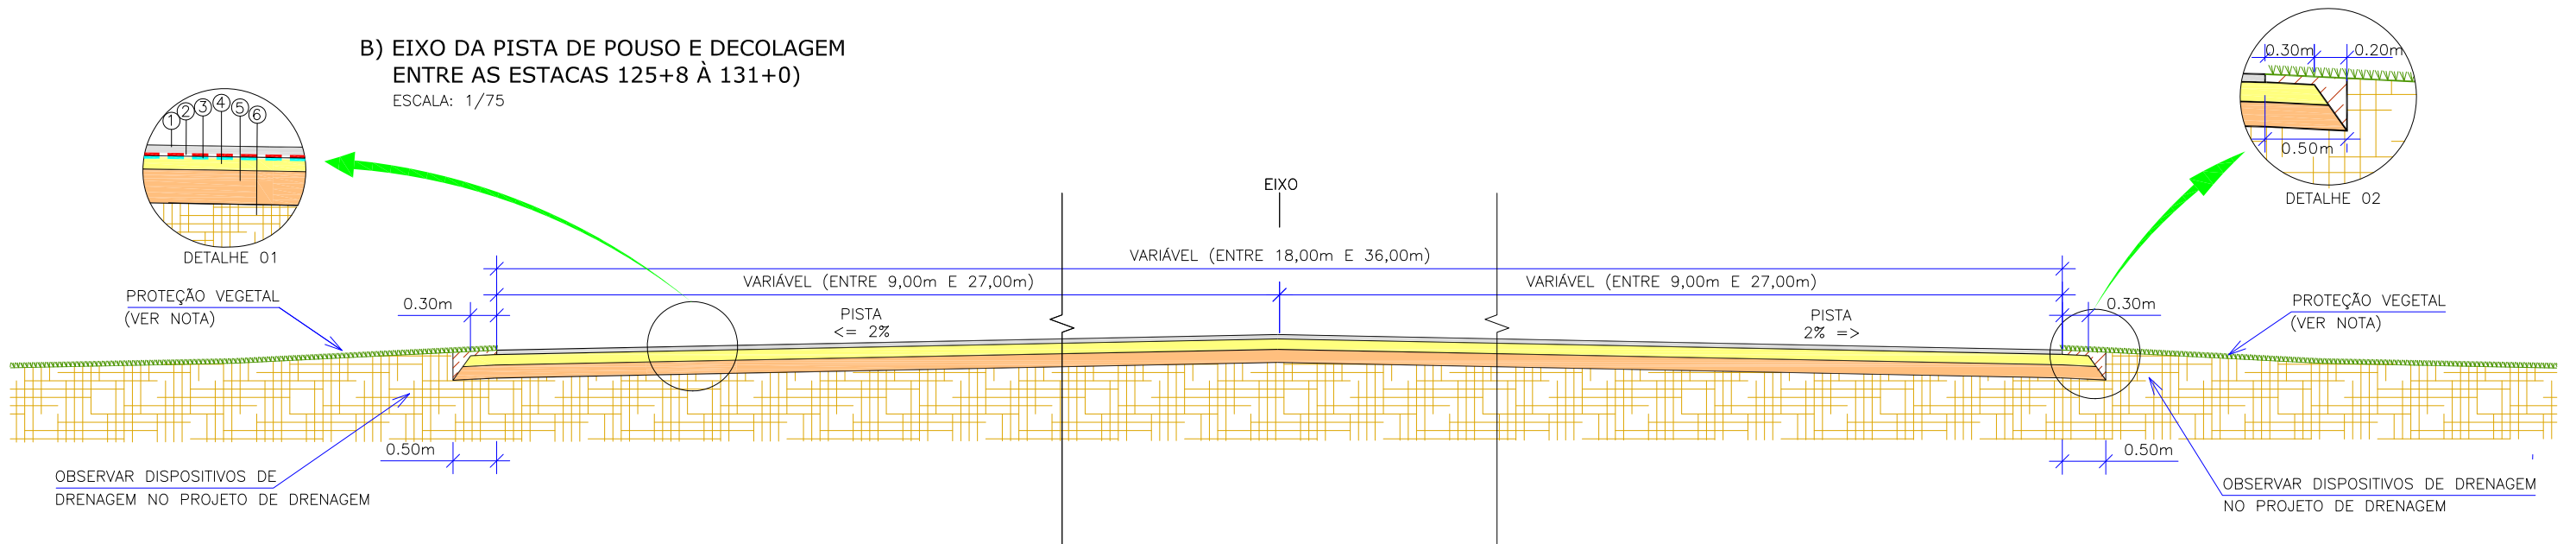

DETALHE 01 - CONVENÇÕES - PAVIMENTO FLEXÍVEL

ITEM	LEGENDA	DESCRIÇÃO	ESPESSURA	MATERIAL	ESPECIFICAÇÃO
1		REVESTIMENTO	05 cm	CBUQ - CONCRETO BETUMINOSO USINADO À QUENTE - FAIXA 2	DIRENG-EG-04.05.610
2		PINTURA DE LIGAÇÃO	-	EMULSÃO ASFÁLTICA RR-1C	DIRENG-EG-04.05.402
3		IMPRIMAÇÃO	-	ASFÁLTO DILUIDO CM-30	DIRENG-EG-04.05.401
4		BASE	12 cm	BRITA GRADUADA - FAIXA 2, 3 OU 4 - CBR>=80% - EXP.<=0,5% - LL<=25% - IP<=6%	DIRENG-EG-04.05.352
5		SUB-BASE	15 cm	MACADAME SECO - CBR>=20% - IG=0 - EXPANSÃO<=1%	DIRENG-EG-SUBBE
6		SUBLEITO TERRAPLENADO	-	TERRENO EXISTENTE/ATERRO (VERIF. PROJ. DE TERRAPLENAGEM) - CBR>=15% - EXP.<=2%	DIRENG-EG-04.05.102

NOTAS:
01 - PARA MELHOR ENTENDIMENTO, OBSERVAR A PLANTA BAIXA DO PROJETO GEOMÉTRICO.

02 - EM TODA A ÁREA PATRIMONIAL, INCLUINDO AS FAIXAS DE PISTA E TALUDES PROJETADOS DEVE SER CULTIVADA GRAMINEA COM ALTURA MÍNIMA DE 12cm E MÁXIMA DE 25cm.
03 - OBSERVAR INTERFERÊNCIAS DE DISPOSITIVOS DE DRENAGEM NO PROJETO DE DRENAGEM.
04 - ESTE DESENHO CONTEM INFORMAÇÕES ESPECÍFICAS A FINALIDADE QUE SE PROPÕE E NÃO DEVE SER UTILIZADO PARA OUTROS FINS SEM CONSULTAR O RESPONSÁVEL TÉCNICO.


B	F.R.	SEGMENTAÇÃO DO TRECHO	FEV/26	-	A.C.R.
A	A.C.G.	EMISSÃO INICIAL	SET/11	G.N.	A.C.R.
REV.	ELAB.	MODIFICAÇÃO	DATA	VERIF.	APROV.



SECRETARIA DE ESTADO DO DESENVOLVIMENTO REGIONAL DE ITAPIRANGA / SC	
CIDADE	ITAPIRANGA / SC
PROJETO	PROJETO DE PAVIMENTAÇÃO DA PISTA DE POUSO E DECOLAGEM (EIXO 01) DO AERÓDROMO DE ITAPIRANGA/SC
CONTEÚDO	PROJETO DE PAVIMENTAÇÃO (EIXO 01 - ESTACA 34 A 131)
RESP. TÉCNICO	DESENHO
ENGº ANTONIO CARLOS RAMUSKI	PAV-21210-01-01-B
CREA/SC 26.930-7	DATA
	FEVEREIRO/2026
	ESCALA
	INDICADA
	COD. PROJETO
	21210
	FOLHA Nº
	01/03

SEÇÕES TRANSVERSAIS TIPO DE PAVIMENTAÇÃO

ESCALA 1/75

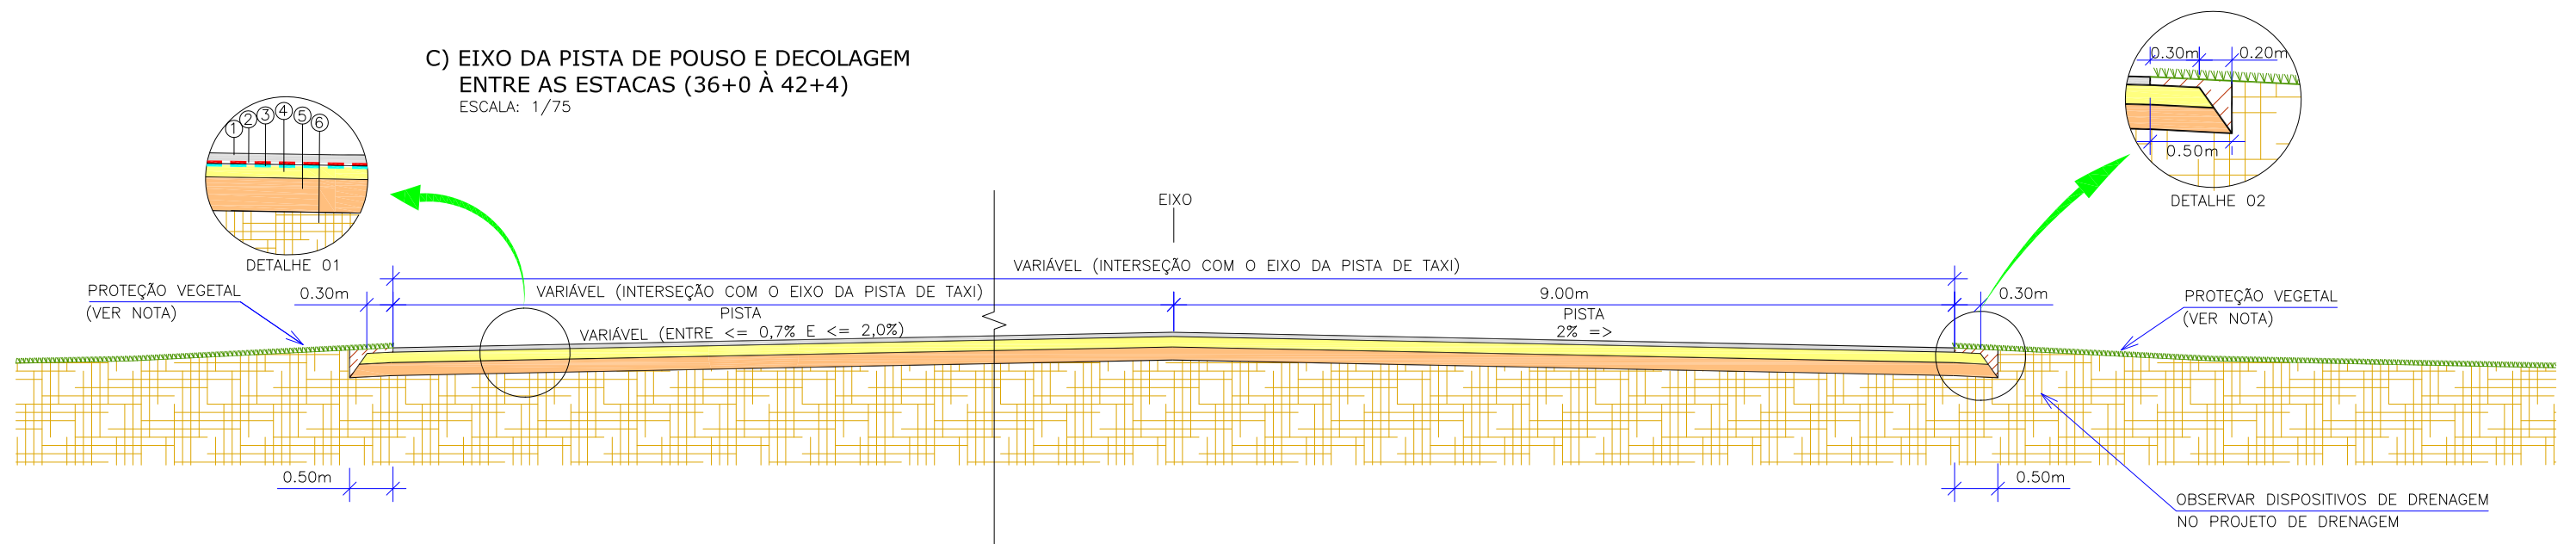

DETALHE 01 - CONVENÇÕES - PAVIMENTO FLEXÍVEL

ITEM	LEGENDA	DESCRIÇÃO	ESPESSURA	MATERIAL	ESPECIFICAÇÃO
1		REVESTIMENTO	05 cm	CBUQ - CONCRETO BETUMINOSO USINADO À QUENTE - FAIXA 2	DIRENG-EG-04.05.610
2		PINTURA DE LIGAÇÃO	-	EMULSÃO ASFÁLTICA RR-1C	DIRENG-EG-04.05.402
3		IMPRIMAÇÃO	-	ASFÁLTO DILUIDO CM-30	DIRENG-EG-04.05.401
4		BASE	12 cm	BRITA GRADUADA - FAIXA 2, 3 OU 4 - CBR \geq 80% - EXP. \leq 0,5% - LL \leq 25% - IP \leq 6%	DIRENG-EG-04.05.352
5		SUB-BASE	15 cm	MACADAME SECO - CBR \geq 20% - IG=0 - EXPANSÃO \leq 1%	DIRENG-EG-SUBBE
6		SUBLEITO TERRAPLENADO	-	TERRENO EXISTENTE/ATERRO (VERIF. PROJ. DE TERRAPLENAGEM) - CBR \geq 15% - EXP. \leq 2%	DIRENG-EG-04.05.102

NOTAS:
01 - PARA MELHOR ENTENDIMENTO, OBSERVAR A PLANTA BAIXA DO PROJETO GEOMÉTRICO.

02 - EM TODA A ÁREA PATRIMONIAL, INCLUINDO AS FAIXAS DE PISTA E TALUDES PROJETADOS DEVE SER CULTIVADA GRAMINEA COM ALTURA MÍNIMA DE 12cm E MÁXIMA DE 25cm.
03 - OBSERVAR INTERFERÊNCIAS DE DISPOSITIVOS DE DRENAGEM NO PROJETO DE DRENAGEM.
04 - ESTE DESENHO CONTEM INFORMAÇÕES ESPECÍFICAS A FINALIDADE QUE SE PROPÕE E NÃO DEVE SER UTILIZADO PARA OUTROS FINS SEM CONSULTAR O RESPONSÁVEL TÉCNICO.


B	F.R.	SEGMENTAÇÃO DO TRECHO	FEV/26	-	A.C.R.
A	A.C.G.	EMIÇÃO INICIAL	SET/11	G.N.	A.C.R.
REV.	ELAB.	MODIFICAÇÃO	DATA	VERIF.	APROV.

DZIMUTE
Eng.º Paulo Roberto Gomes, 415
R. Santa Catarina, 100 - J.º Santa
Cecília - CEP: 89010-000 - Fone: (51) 3413-1111
e-mail: dzimute@dzimute.org.br


Estado de Santa Catarina
SANTA CATARINA

SECRETARIA DE ESTADO DO DESENVOLVIMENTO REGIONAL DE ITAPIRANGA / SC
CIDADE: ITAPIRANGA / SC
PROJETO: PROJETO DE PAVIMENTAÇÃO DA PISTA DE POUSO E DECOLAGEM (EIXO 01) DO AERÓDROMO DE ITAPIRANGA/SC
CONTEÚDO: PROJETO DE PAVIMENTAÇÃO (EIXO 01 - ESTACA 34 A 131)
RESP. TÉCNICO: ENG.º ANTONIO CARLOS RAMUSKI
CREA/SC: 26.930-7
DESENHO: PAV-21210-01-01-B
ESCALA: INDICADA
DATA: FEVEREIRO/2026
FOLHA Nº: 02/03
COD. PROJETO: 21210


**DIAGRAMA LINEAR DE PAVIMENTAÇÃO
SEM ESCALA**

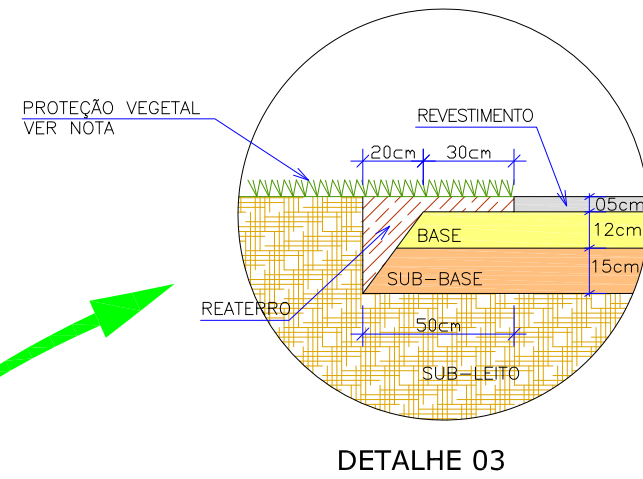

**EIXO DA PISTA DE POUSO E
DECOLAGEM**

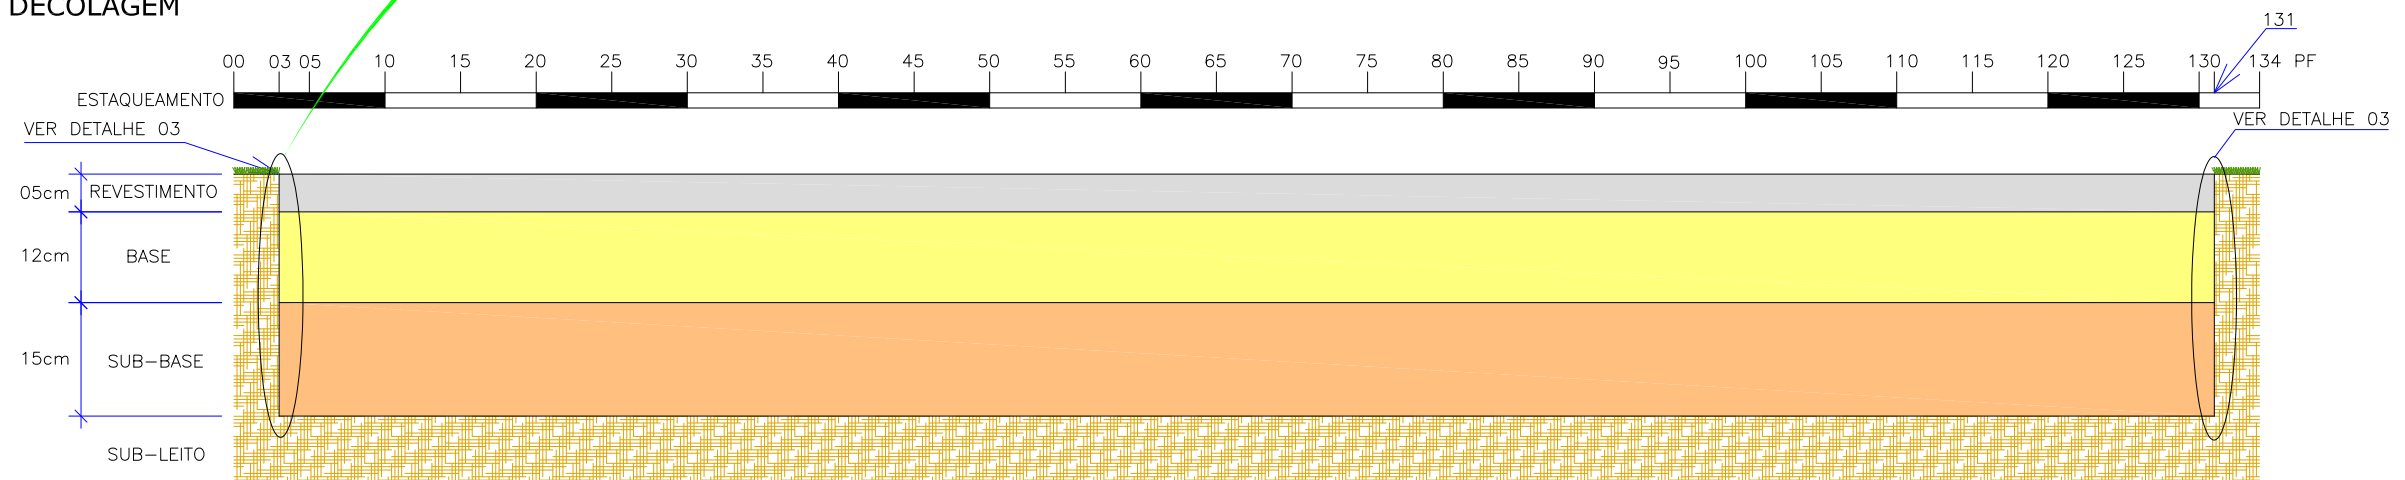

EIXO DO PÁTIO DE AERONAVES

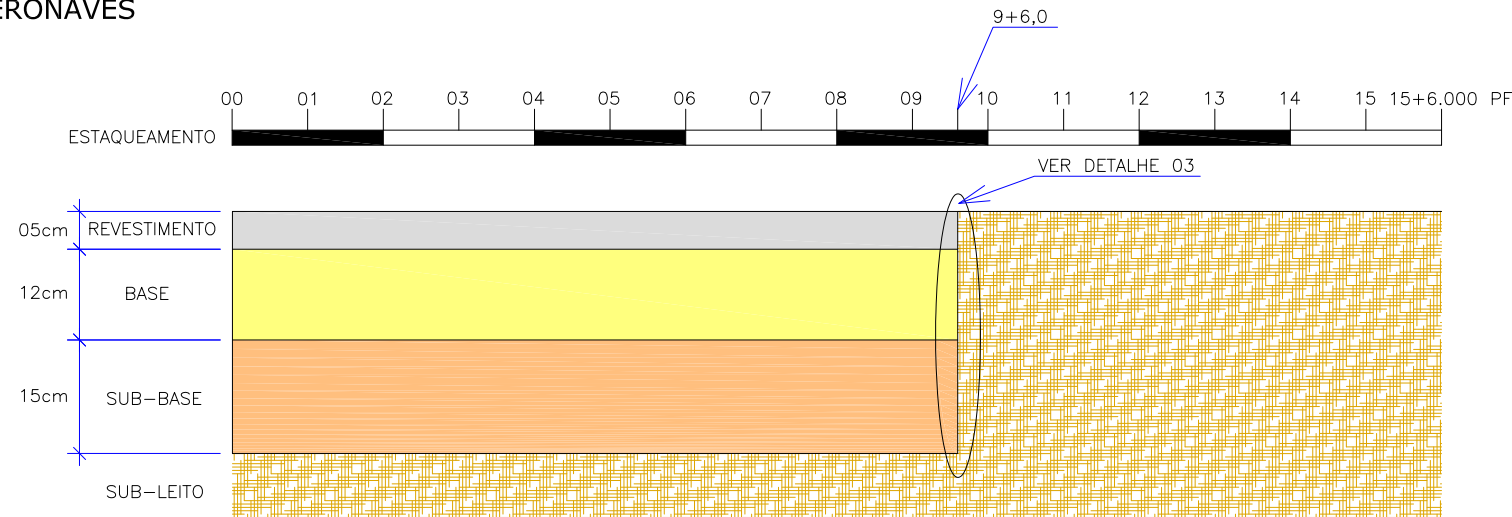

DETALHE 01 - CONVENÇÕES - PAVIMENTO FLEXÍVEL

ITEM	LEGENDA	DESCRIÇÃO	ESPESSURA	MATERIAL	ESPECIFICAÇÃO
1		REVESTIMENTO	05 cm	CBUQ - CONCRETO BETUMINOSO USINADO À QUENTE - FAIXA 2	DIRENG-EG-04.05.610
2		PINTURA DE LIGAÇÃO	-	EMULSÃO ASFÁLTICA RR-1C	DIRENG-EG-04.05.402
3		IMPRIMAÇÃO	-	ASFÁLTO DILUIDO CM-30	DIRENG-EG-04.05.401
4		BASE	12 cm	BRITA GRADUADA - FAIXA 2, 3 OU 4 - CBR>=80% - EXP.<=0,5% - LL<=25% - IP<=6%	DIRENG-EG-04.05.352
5		SUB-BASE	15 cm	MACADAME SECO - CBR>=20% - IG=0 - EXPANSÃO<=1%	DIRENG-EG-SUBBE
6		SUBLEITO TERRAPLENADO	-	TERRENO EXISTENTE/ATERRO (VERIF. PROJ. DE TERRAPLENAGEM) - CBR>=15% - EXP.<=2%	DIRENG-EG-04.05.102

NOTAS:
01 - PARA MELHOR ENTENDIMENTO, OBSERVAR A PLANTA BAIXA DO PROJETO GEOMÉTRICO.
02 - EM TODA A ÁREA PATRIMONIAL, INCLUINDO AS FAIXAS DE PISTA E TALUDES PROJETADOS DEVE SER CULTIVADA GRAMINEA COM ALTURA MÍNIMA DE 12cm E MÁXIMA DE 25cm.
03 - OBSERVAR INTERFERÊNCIAS DE DISPOSITIVOS DE DRENAGEM NO PROJETO DE DRENAGEM.
04 - ESTE DESENHO CONTEM INFORMAÇÕES ESPECÍFICAS A FINALIDADE QUE SE PROPÕE E NÃO DEVE SER UTILIZADO PARA OUTROS FINS SEM CONSULTAR O RESPONSÁVEL TÉCNICO.

B	F.R.	SEGMENTAÇÃO DO TRECHO	FEV/26	-	A.C.R.
A	A.C.G.	EMIÇÃO INICIAL	SET/11	G.N.	A.C.R.
REV.	ELAB.	MODIFICAÇÃO	DATA	VERIF.	APROV.

DZIMUTE
Rua Cláudio Gomes, 415
81060-000 - JORNAL - SC
CEP: 81060-000 - 4117
FONE: (41) 3415-1111
E-MAIL: dzimute@dzimute.org.br

SANTA CATARINA
Governo do Estado

SECRETARIA DE ESTADO DO DESENVOLVIMENTO REGIONAL DE ITAPIRANGA	
CIDADE	ITAPIRANGA / SC
PROJETO	PROJETO DE PAVIMENTAÇÃO DA PISTA DE POUSO E DECOLAGEM (EIXO 01) DO AERÓDROMO DE ITAPIRANGA/SC
CONTEÚDO	PROJETO DE PAVIMENTAÇÃO (EIXO 01 - ESTACA 34 A 131)
RESP. TÉCNICO	DESENHO
ENGº ANTONIO CARLOS RAMUSKI	PAV-21210-01-01-B
CREA/SC 26.930-7	INDICADA
DATA	FOLHA Nº
FEVEREIRO/2026	03/03
COD. PROJETO	21210