




SAÍDA DE DRENO TIPO "L"
ESCALA 1/25

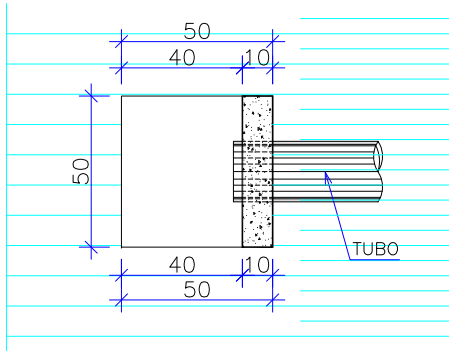

PLANTA BAIXA

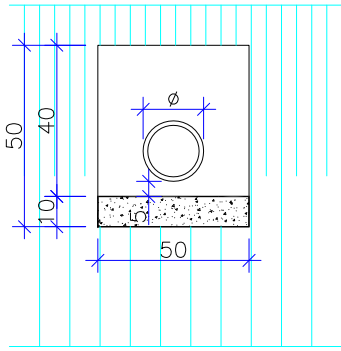


ELEVAÇÃO FRONTAL

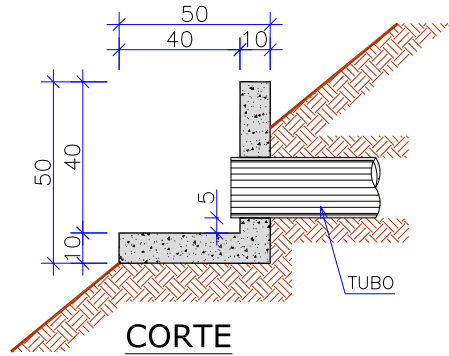

CORTE


QUANTIDADES DOS MATERIAIS	
CONCRETO (m³)	FORMA (m²)
0,034	0,66

DRENO TIPO XV
ESCALA 1/20

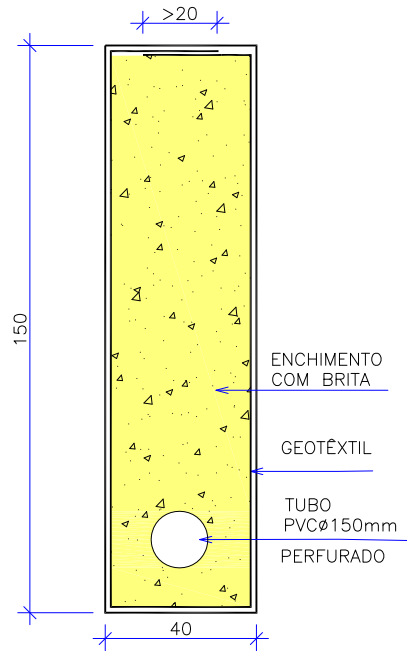

QUANTIDADES /m			
ESCAVAÇÃO m³/m	GEOTÊXTEL kg/m	ENCHIMENTO BRITA (m³/m)	TUBO PVC Ø150mm m/m
0,60	0,86	0,58	1,00

DRENO TIPO IX (ADAPTADO)
ESCALA 1/20

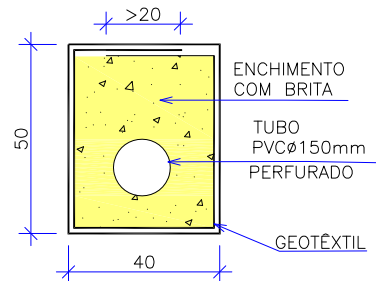

QUANTIDADES /m			
ESCAVAÇÃO m³/m	GEOTÊXTEL kg/m	ENCHIMENTO BRITA (m³/m)	TUBO PVC Ø150mm m/m
0,20	0,43	0,20	1,00

B	F.R.	SEGMENTAÇÃO DO TRECHO	FEV/26	—	A.C.R.
A	L.D.	EMISSION INICIAL	OUT/11	G.N.	A.C.R.
REV.	ELAB.	MODIFICAÇÃO	DATA	VERIF.	APROV.
NOTAS: 01 - OS DISPOSITIVOS DE DRENAGEM SEGUEM AS ESPECIFICAÇÕES DO DEINFRA/SC E DNIT. 02 - ALGUNS DISPOSITIVOS FORAM ADAPTADOS AS PARTICULARIDADES DO PROJETO. 03 - EM TODA A ÁREA PATRIMONIAL, INCLUINDO AS FAIXAS DE PISTA E TALUDES PROJETADOS DEVE SER CULTIVADA GRAMÍNEA COM ALTURA MÍNIMA DE 12cm E MÁXIMA DE 25cm. 04 - ESTE DESENHO CONTEM INFORMAÇÕES ESPECÍFICAS A FINALIDADE A QUE SE PROPÕE E NÃO DEVE SER UTILIZADO PARA OUTROS FINS SEM CONSULTAR O RESPONSÁVEL TÉCNICO. 05 - MEDIDAS EM CENTÍMETROS, EXCETO QUANDO INDICADO O CONTRÁRIO.					


DEZIMUTE desenho e projeto de engenharia Rua Clotilde Gomes, 418 CEP: 89020-000 - JARAGUÁ - SC FONE: (47) 3475-4777 e-mail: dezimute@dezimute.org.br		SANTA CATARINA Governo do Estado		SECRETARIA DE ESTADO DO DESENVOLVIMENTO REGIONAL DE ITAPIRANGA	
CIDADE		ITAPIRANGA / SC		PROJETO	
CONTEÚDO		PROJETO DE PAVIMENTAÇÃO DA PISTA DE POUSO E DECOLAGEM (EIXO 01) DO AERÓDROMO DE ITAPIRANGA/SC		CONTEÚDO	
RESP. TÉCNICO		DESENHO		DATA	
ENGº ANTONIO CARLOS RAMUSKI		GEO-21210-01-01-B		FEVEREIRO/2026	
CREA/SC 26.930-7		INDICADA		COD. PROJETO	
				21210	
				FOLHA Nº	
				01/02	

SEÇÕES TRANSVERSAIS DE DRENAGEM

A) EIXO DA PISTA DE POUSO E DECOLAGEM

ESCATA REFERÊNCIA: 48


ESCALA 1/75

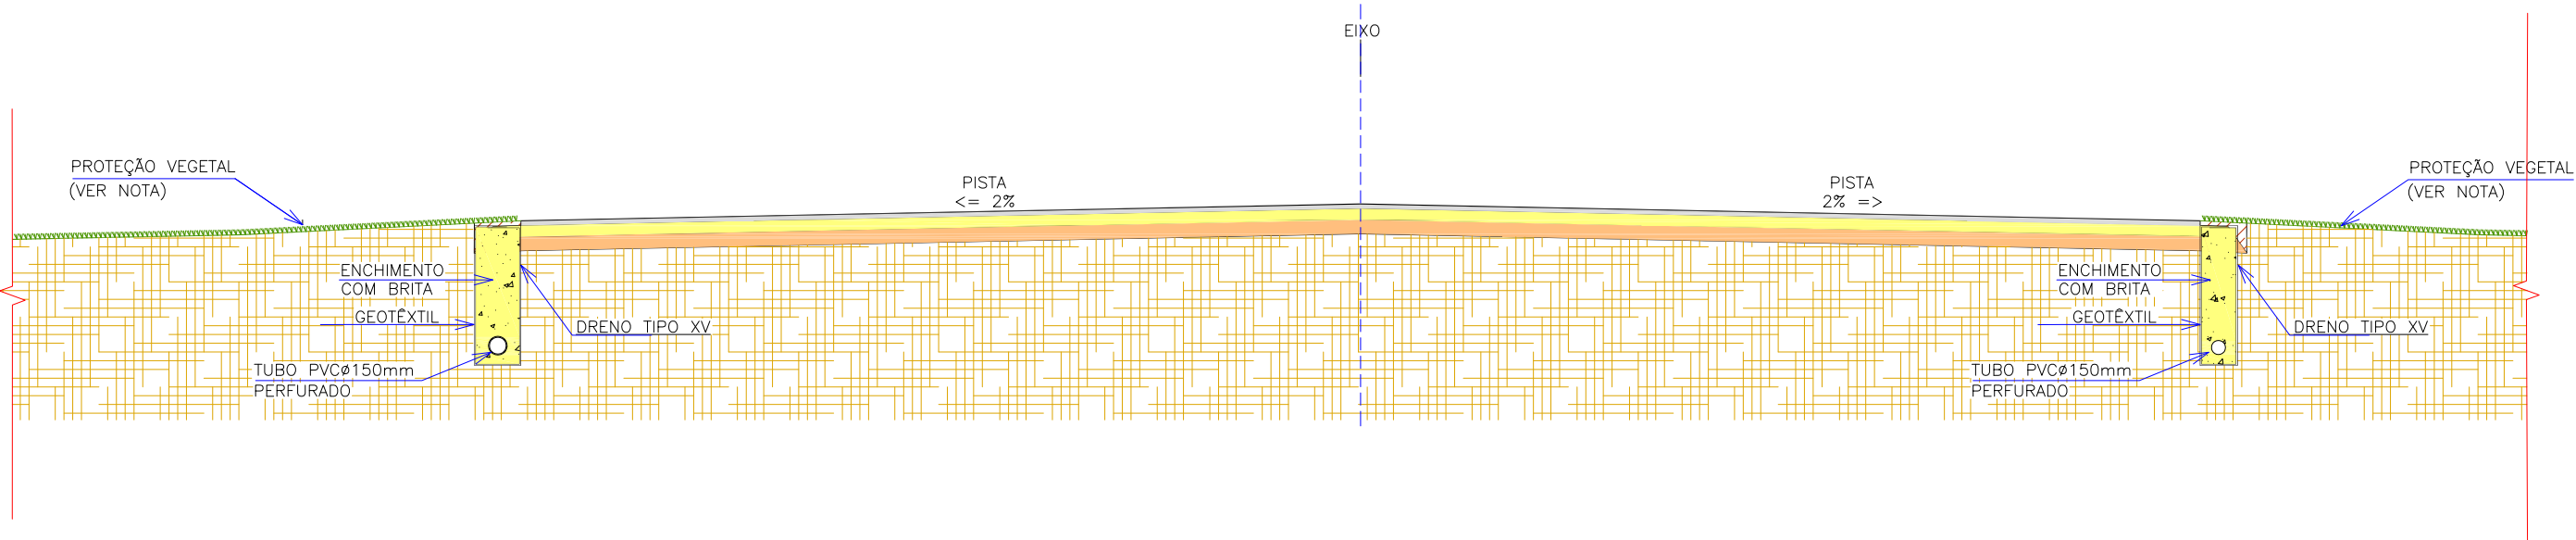

B) EIXO DA PISTA DE POUSO E DECOLAGEM

ESCATA REFERÊNCIA: 125

ESCALA 1/75

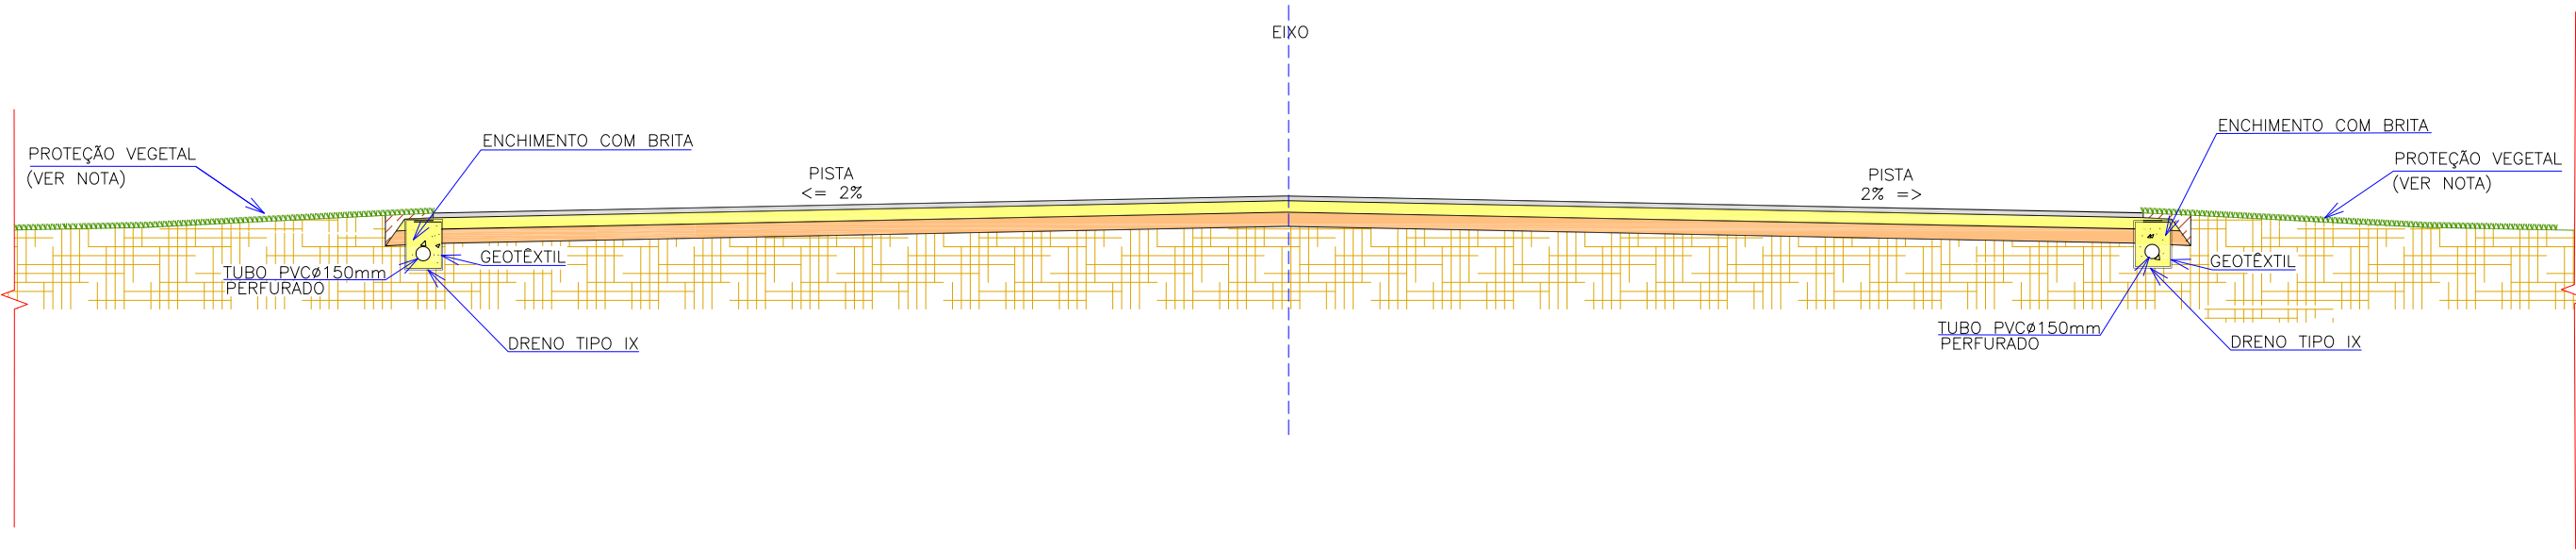

B	F.R.	SEGMENTAÇÃO DO TRECHO	FEV/26	—	A.C.R.
A	L.D.	EMISSION INICIAL	OUT/11	G.N.	A.C.R.
REV.	ELAB.	MODIFICAÇÃO	DATA	VERIF.	APROV.

NOTAS:
01 – OS DISPOSITIVOS DE DRENAGEM SEGUEM AS ESPECIFICAÇÕES DO DEINFRA/SC E DNIT.
02 – ALGUNS DISPOSITIVOS FORAM ADAPTADOS AS PARTICULARIDADES DO PROJETO.
03 – EM TODA A ÁREA PATRIMONIAL, INCLUINDO AS FAIXAS DE PISTA E TALUDES PROJETADOS DEVE SER CULTIVADA GRAMINEA COM ALTURA MÍNIMA DE 12cm E MÁXIMA DE 25cm.
04 – ESTE DESENHO CONTÉM INFORMAÇÕES ESPECÍFICAS A FINALIDADE A QUE SE PROPÕE E NÃO DEVE SER UTILIZADO PARA OUTROS FINS SEM CONSULTAR O RESPONSÁVEL TÉCNICO.
05 – MEDIDAS EM CENTÍMETROS, EXCETO QUANDO INDICADO O CONTRÁRIO.



SECRETARIA DE ESTADO DO DESENVOLVIMENTO REGIONAL DE ITAPIRANGA			
CIDADE	ITAPIRANGA / SC		
PROJETO	PROJETO DE PAVIMENTAÇÃO DA PISTA DE POUSO E DECOLAGEM (EIXO 01) DO AERÓDROMO DE ITAPIRANGA/SC		
CONTEÚDO	PROJETO DE DRENAGEM - DETALHES (EIXO 01 - ESTACA 34 A 131)		
DESENHO	GEO-21210-01-01-B	DATA	FEVEREIRO/2026
ESCALA	INDICADA	COD. PROJETO	21210
CREA/SC	26.930-7	FOLHA N°	02/02