
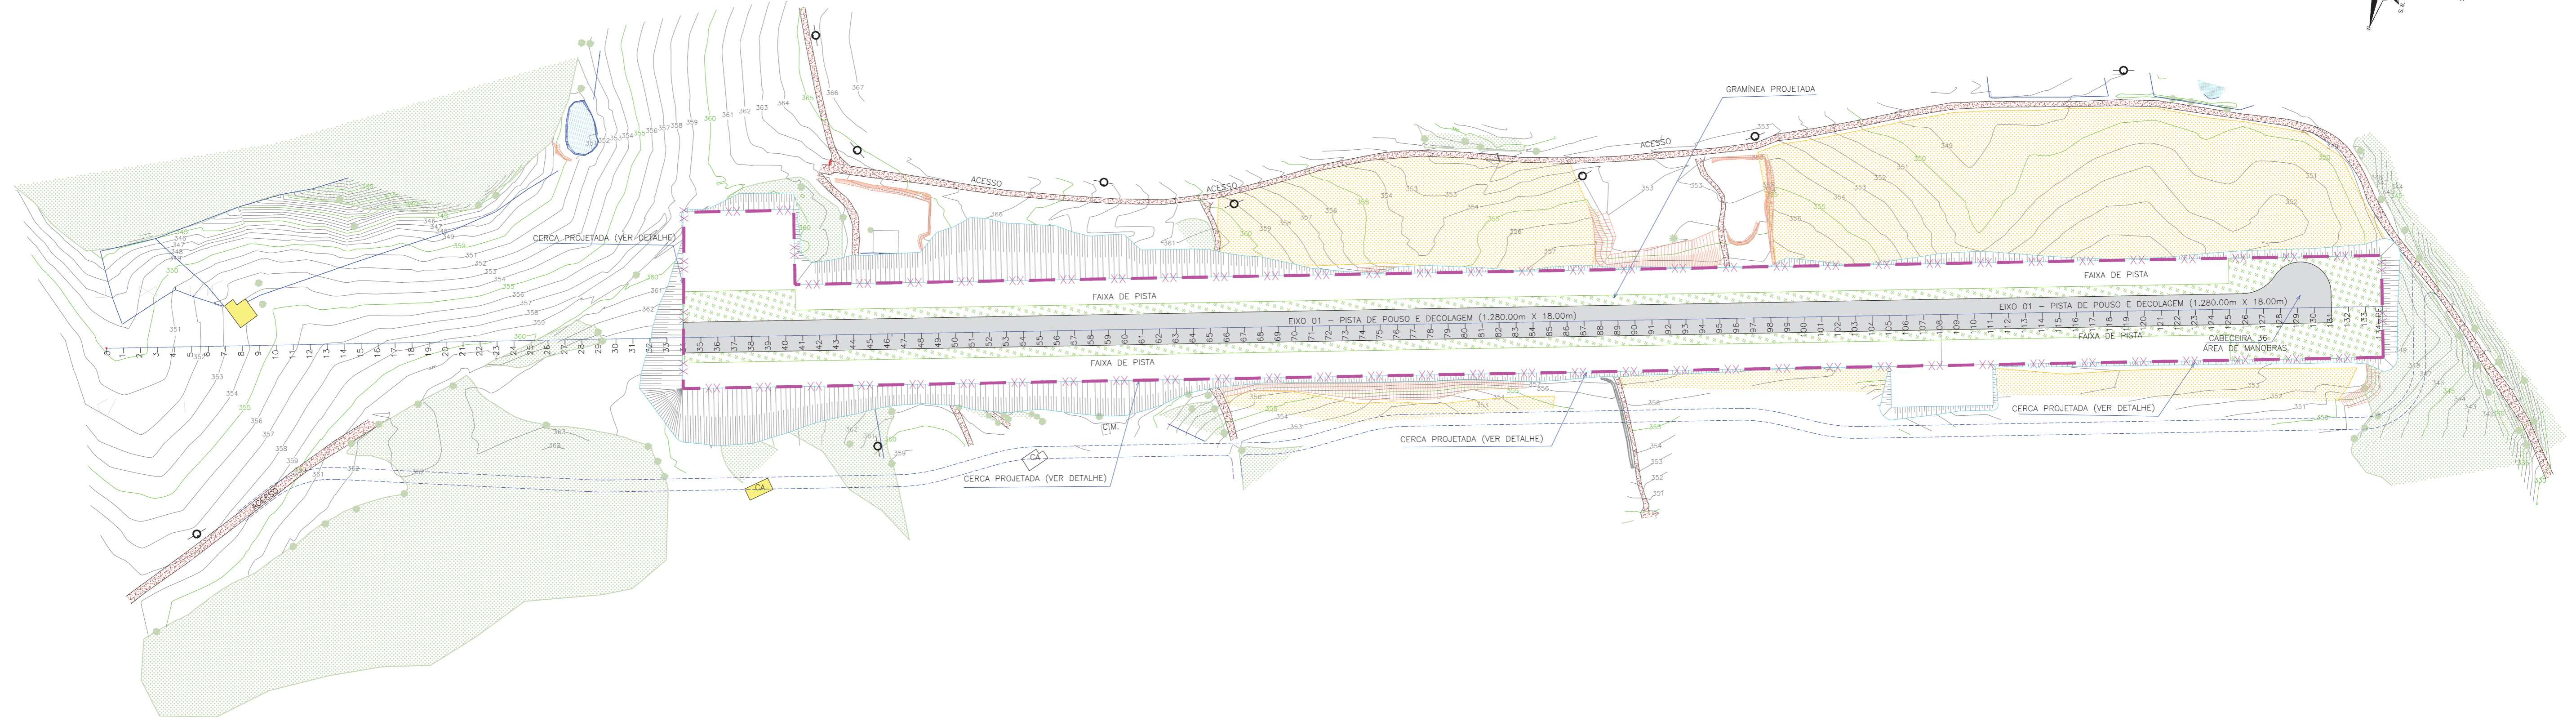


PLANTA BAIXA
ESCALA 1/2000

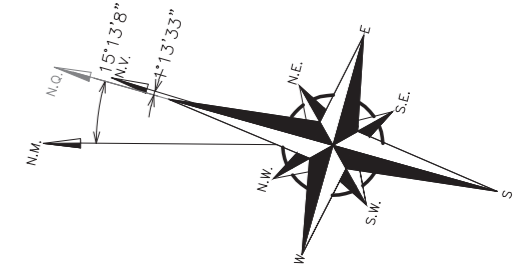

LEGENDA:

	GRAMINEIA PROJETADA COM ALTURA MÍNIMA DE 12cm E MÁXIMA DE 25cm		CERCA PROJETADA COM ALTURA DE 2,80m
	CURVAS DE NÍVEL EXISTENTE		CONCRETO ASFÁLTICO PROJETADO
	C.A. CASA DE ALVENARIA		CRISTA TALUDE PROJETADO
	C.M. CASA DE MADEIRA		SUGESTÃO DE TRACADO ACESSO AO AERODROMO
	EDIFICAÇÃO		CHÃO BATIDO, SOLO
	EDIFICAÇÃO ATINGIDA		MATA, VEGETAÇÃO, GRAMA
	TALUDE EXISTENTE		PLANTAÇÃO DE MUIHO
	VALA EXISTENTE		LAGOA
	POSTE DE CONCRETO		ÁRVORE EXISTENTE


B	F.R.	SEGMENTAÇÃO DO TRECHO	FEV/26	-	A.C.R.
A	L.F.F.	EMISSÃO INICIAL	OUT/11	G.N.	A.C.R.
REV.	ELAB.	MODIFICAÇÃO	DATA	VERIF.	APROV.

NOTAS:
01 - LEVANTAMENTO PLANALTIMÉTRICO GEORREFERENCIADO AO DATUM SIRGAS 2000 PROJEÇÃO UTM SUL MC-S17M. AS ALTITUDES ORTOMÉTRICAS REFERENCIADAS AO RN 1442D PERTENCENTE AO IBGE.
02 - ESTAQUEAMENTO COM ESPAÇAMENTO DE 10,00m.
03 - A DELIMITAÇÃO DA CERCA DE PROTEÇÃO DA ÁREA PATRIMONIAL PROJETADA, SEGUIU CONFORME ARQUIVO: Aerodromo_governamental_pista_011".
04 - DEMAIS INFORMAÇÕES TÉCNICAS SOBRE O PROJETO, PODEM SER CONSULTADAS EM RELATÓRIO.
05 - ESTE DESENHO CONTEM INFORMAÇÕES ESPECÍFICAS À FINALIDADE QUE SE PROPÕE E NÃO DEVE SER UTILIZADO PARA OUTROS FINS SEM CONSULTAR O RESP. TÉCNICO.

SECRETARIA DE ESTADO DO DESENVOLVIMENTO REGIONAL DE ITAPIRANGA / SC			
CIDADE	ITAPIRANGA / SC		
PROJETO	PROJETO DE PAVIMENTAÇÃO DA PISTA DE POUSO E DECOLAGEM (EIXO 01) DO AERODROMO DE ITAPIRANGA/SC		
CONTEÚDO	PROJETO DE OBRAS COMPLEMENTARES- PLANTA BAIXA (EIXO 01 - ESTACA 34 A 131)		
RESP. TÉCNICO	OAC-21210-01-01-B	DATA	FEVEREIRO/2026
ENQ.	ANTÔNIO CARLOS RAMUSKI	ESCALA	1/2000
CREA/SC	26.930-7	CDO. PROJETO	21210
FOLHA Nº	01/03		


PERFIL LONGITUDINAL

ESCALA: 1/50

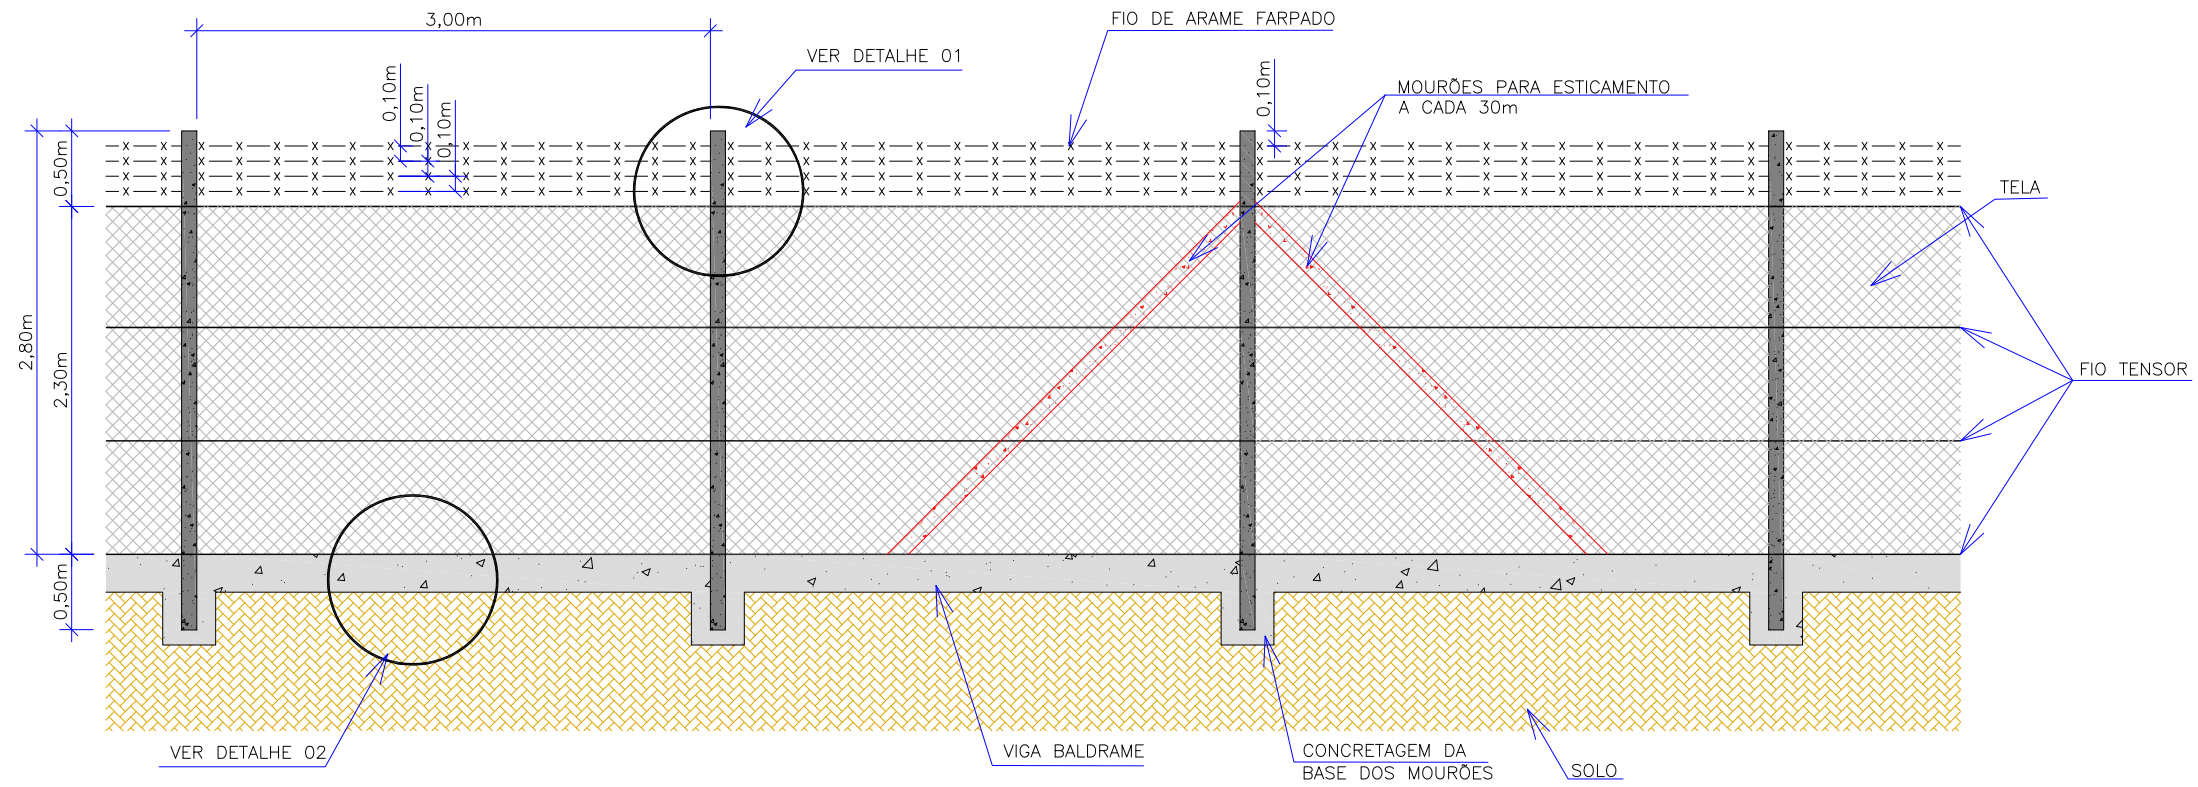


DETALHE 01

ESCALA: 1/25

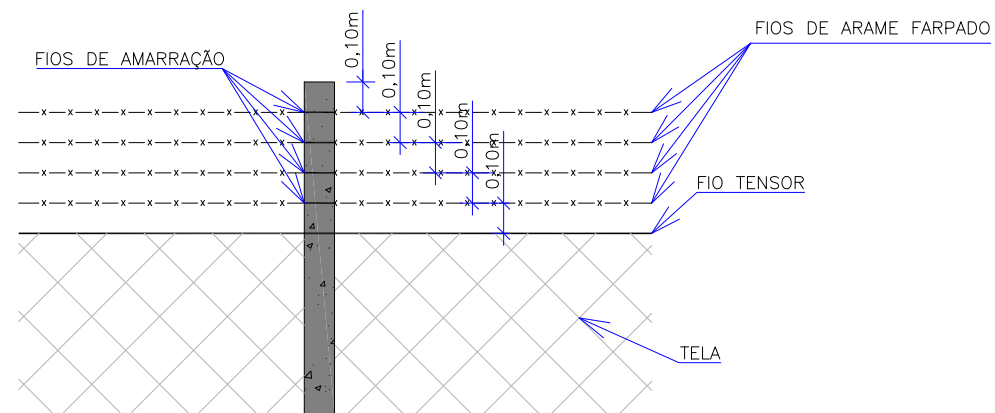

DETALHE 02

ESCALA: 1/25

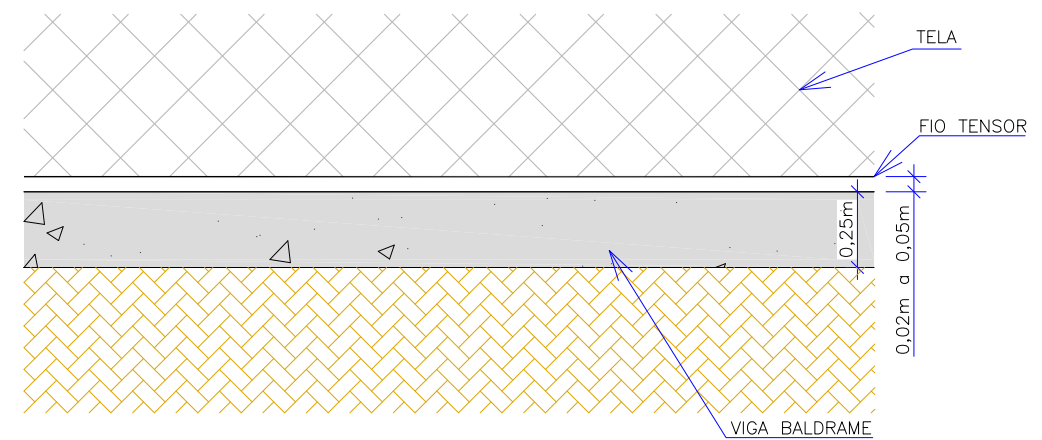

ESPECIFICAÇÕES

- A) TELA:
 - TELA DE ARAME GALVANIZADO FIO 12 BWG (2,77mm)
 - MALHA QUADRADA 3" (7,5 x 7,5cm)
 - ARAME REVESTIDO COM PVC (COR VERDE)
- B) FIO TENSOR E DE AMARRAÇÃO
 - ARAME LISO GALVANIZADO FIO 12 BWG (2,77mm)
 - ARAME REVESTIDO COM PVC (COR VERDE)
- C) FIO DE ARAME
 - ARAME FARPADO GALVANIZADO FIO 14 BWG

B	F.R.	SEGMENTAÇÃO DO TRECHO	FEV/26	-	A.C.R.
A	L.F.F.	EMISSÃO INICIAL	OUT/11	G.N.	A.C.R.
REV.	ELAB.	MODIFICAÇÃO	DATA	VERIF.	APROV.

NOTAS:
 01 - VIGA BALDRAME EM CONCRETO FCK=25MPA.
 02 - UTILIZAR REFORÇO PARA MOURÕES DE CANTO.
 03 - ESTE DESENHO CONTÉM INFORMAÇÕES ESPECÍFICAS À FINALIDADE QUE SE PROPÕE E NÃO DEVE SER UTILIZADO PARA OUTROS FINS SEM CONSULTAR O RESPONSÁVEL TÉCNICO.




RESP. TÉCNICO
 ENG. ANTONIO CARLOS RAMUSKI
 CREA/SC 26.930-7

SECRETARIA DE ESTADO DO DESENVOLVIMENTO REGIONAL DE ITAPIRANGA	
CIDADE	ITAPIRANGA / SC
PROJETO	PROJETO DE PAVIMENTAÇÃO DA PISTA DE POUSO E DECOLAGEM (EIXO 01) DO AERÓDROMO DE ITAPIRANGA/SC
CONTEÚDO	PROJETO DE OBRAS COMPLEMENTARES - CERCA EM TELA (EIXO 01 - ESTACA 34 A 131)
DESENHO	OAC-21210-01-01-B
DATA	FEVEREIRO/2026
ESCALA	INDICADA
COD. PROJETO	21210
FOLHA N°	02/03


MOURÃO DE CONCRETO

ESCALA: 1/25

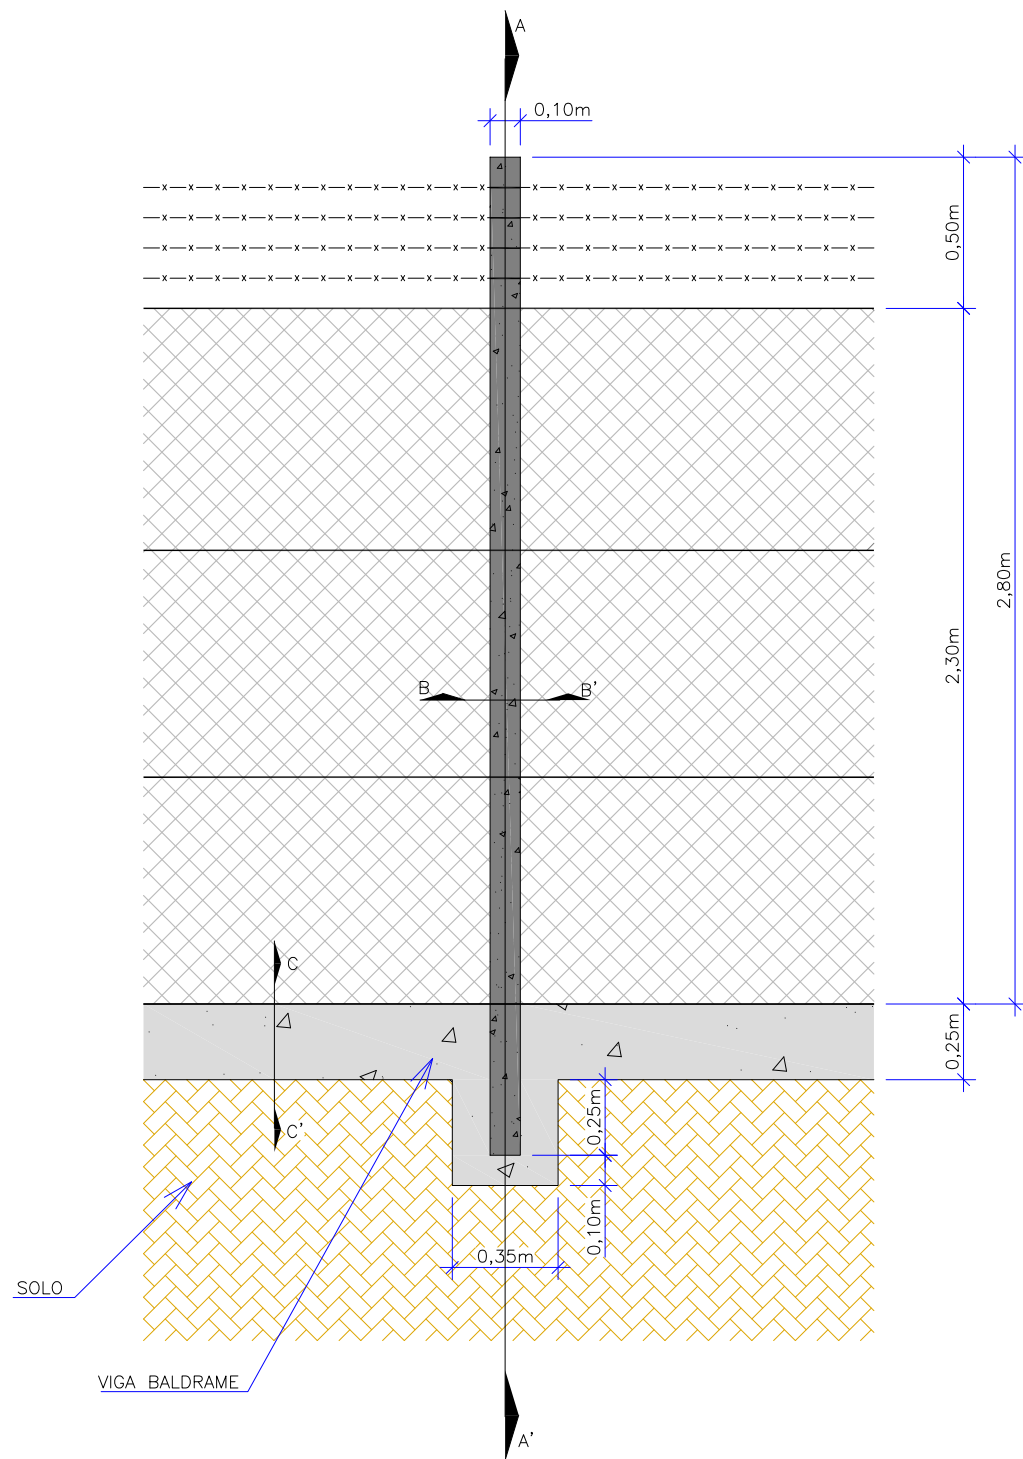

CORTE AA'


ESCALA: 1/20

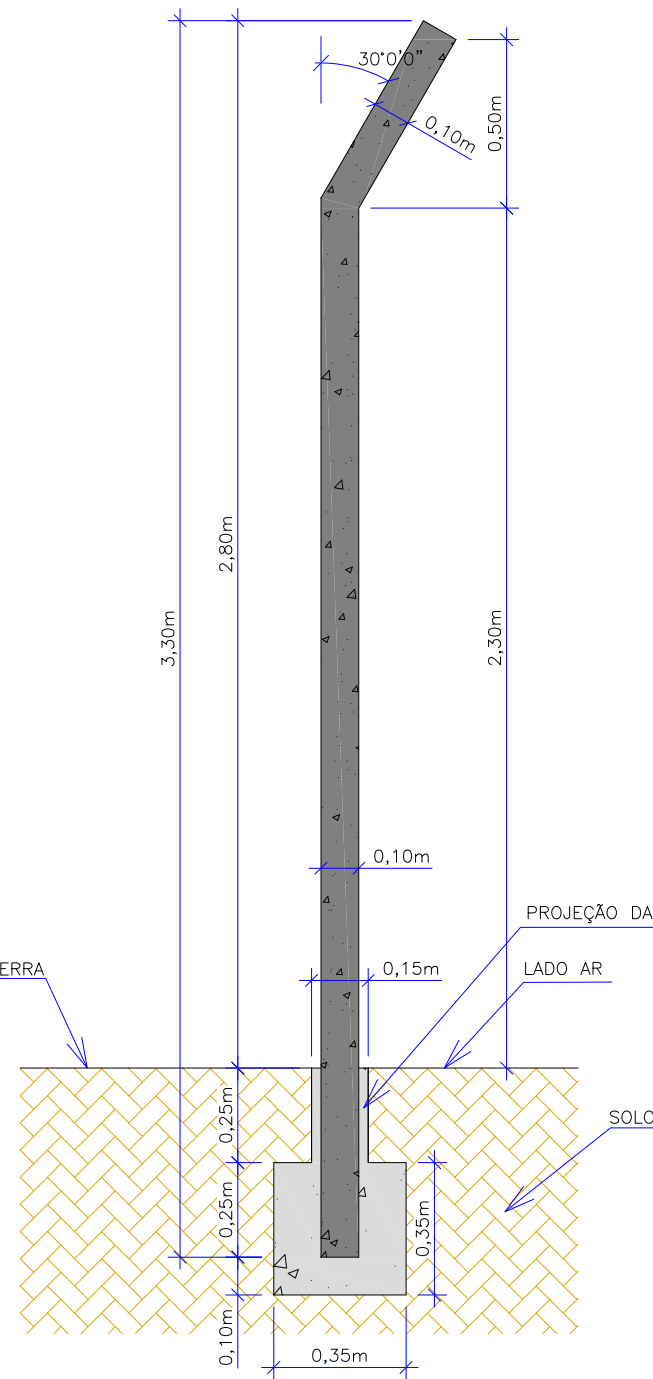

SEÇÃO DO MOURÃO


CORTE BB'

ESCALA: 1/10

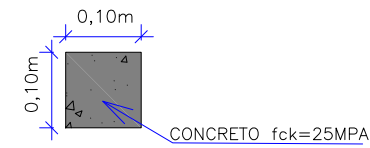

DETALHAMENTO DA ARMADURA


ESCALA: 1/10

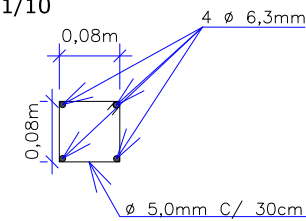

VIGA BALDRAME


CORTE CC'

ESCALA: 1/10

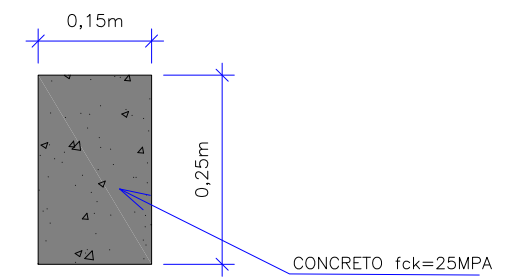

DELTAHAMENTO DA ARMADURA

ESCALA: 1/10

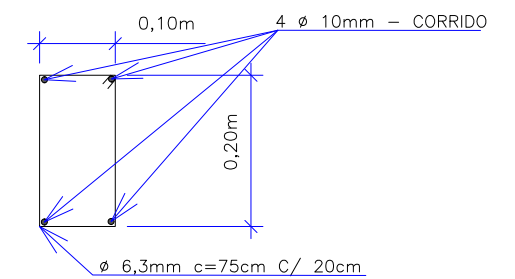

ESPECIFICAÇÕES

- A) TELA:
- TELA DE ARAME GALVANIZADO FIO 12 BWG (2,77mm)
 - MALHA QUADRADA 3" (7,5 x 7,5cm)
 - ARAME REVESTIDO COM PVC (COR VERDE)
- B) FIO TENSOR E DE AMARRAÇÃO
- ARAME LISO GALVANIZADO FIO 12 BWG (2,77mm)
 - ARAME REVESTIDO COM PVC (COR VERDE)
- C) FIO DE ARAME
- ARAME FARPADO GALVANIZADO FIO 14 BWG

REV.	F.R.	SEGMENTAÇÃO DO TRECHO	FEV/26	-	A.C.R.
A	L.F.F.	EMISSÃO INICIAL	OUT/11	G.N.	A.C.R.
	ELAB.	MODIFICAÇÃO	DATA	VERIF.	APROV.

NOTAS:

01 - VIGA BALDRAME EM CONCRETO FCK=25MPA.

02 - UTILIZAR REFORÇO PARA MOURÕES DE CANTO.

03 - ESTE DESENHO CONTÉM INFORMAÇÕES ESPECÍFICAS À FINALIDADE QUE SE PROPÕE E NÃO DEVE SER UTILIZADO PARA OUTROS FINS SEM CONSULTAR O RESPONSÁVEL TÉCNICO.

		SECRETARIA DE ESTADO DO DESENVOLVIMENTO REGIONAL DE ITAPIRANGA	
CIDADE		ITAPIRANGA / SC	
PROJETO		PROJETO DE PAVIMENTAÇÃO DA PISTA DE POUSO E DECOLAGEM (EIXO 01) DO AERÓDROMO DE ITAPIRANGA/SC	
CONTEÚDO		PROJETO DE OBRAS COMPLEMENTARES - CERCA EM TELA (EIXO 01 - ESTACA 34 A 131)	
RESP. TÉCNICO	DESENHO	DATA	FOLHA N°
ENG° ANTONIO CARLOS RAMUSKI	OAC-21210-01-01-B	FEVEREIRO/2026	03/03
CREA/SC 26.930-7	ESCALA	COD. PROJETO	
	INDICADA	21210	