



PLANTA BAIXA
ESCALA: 1:50

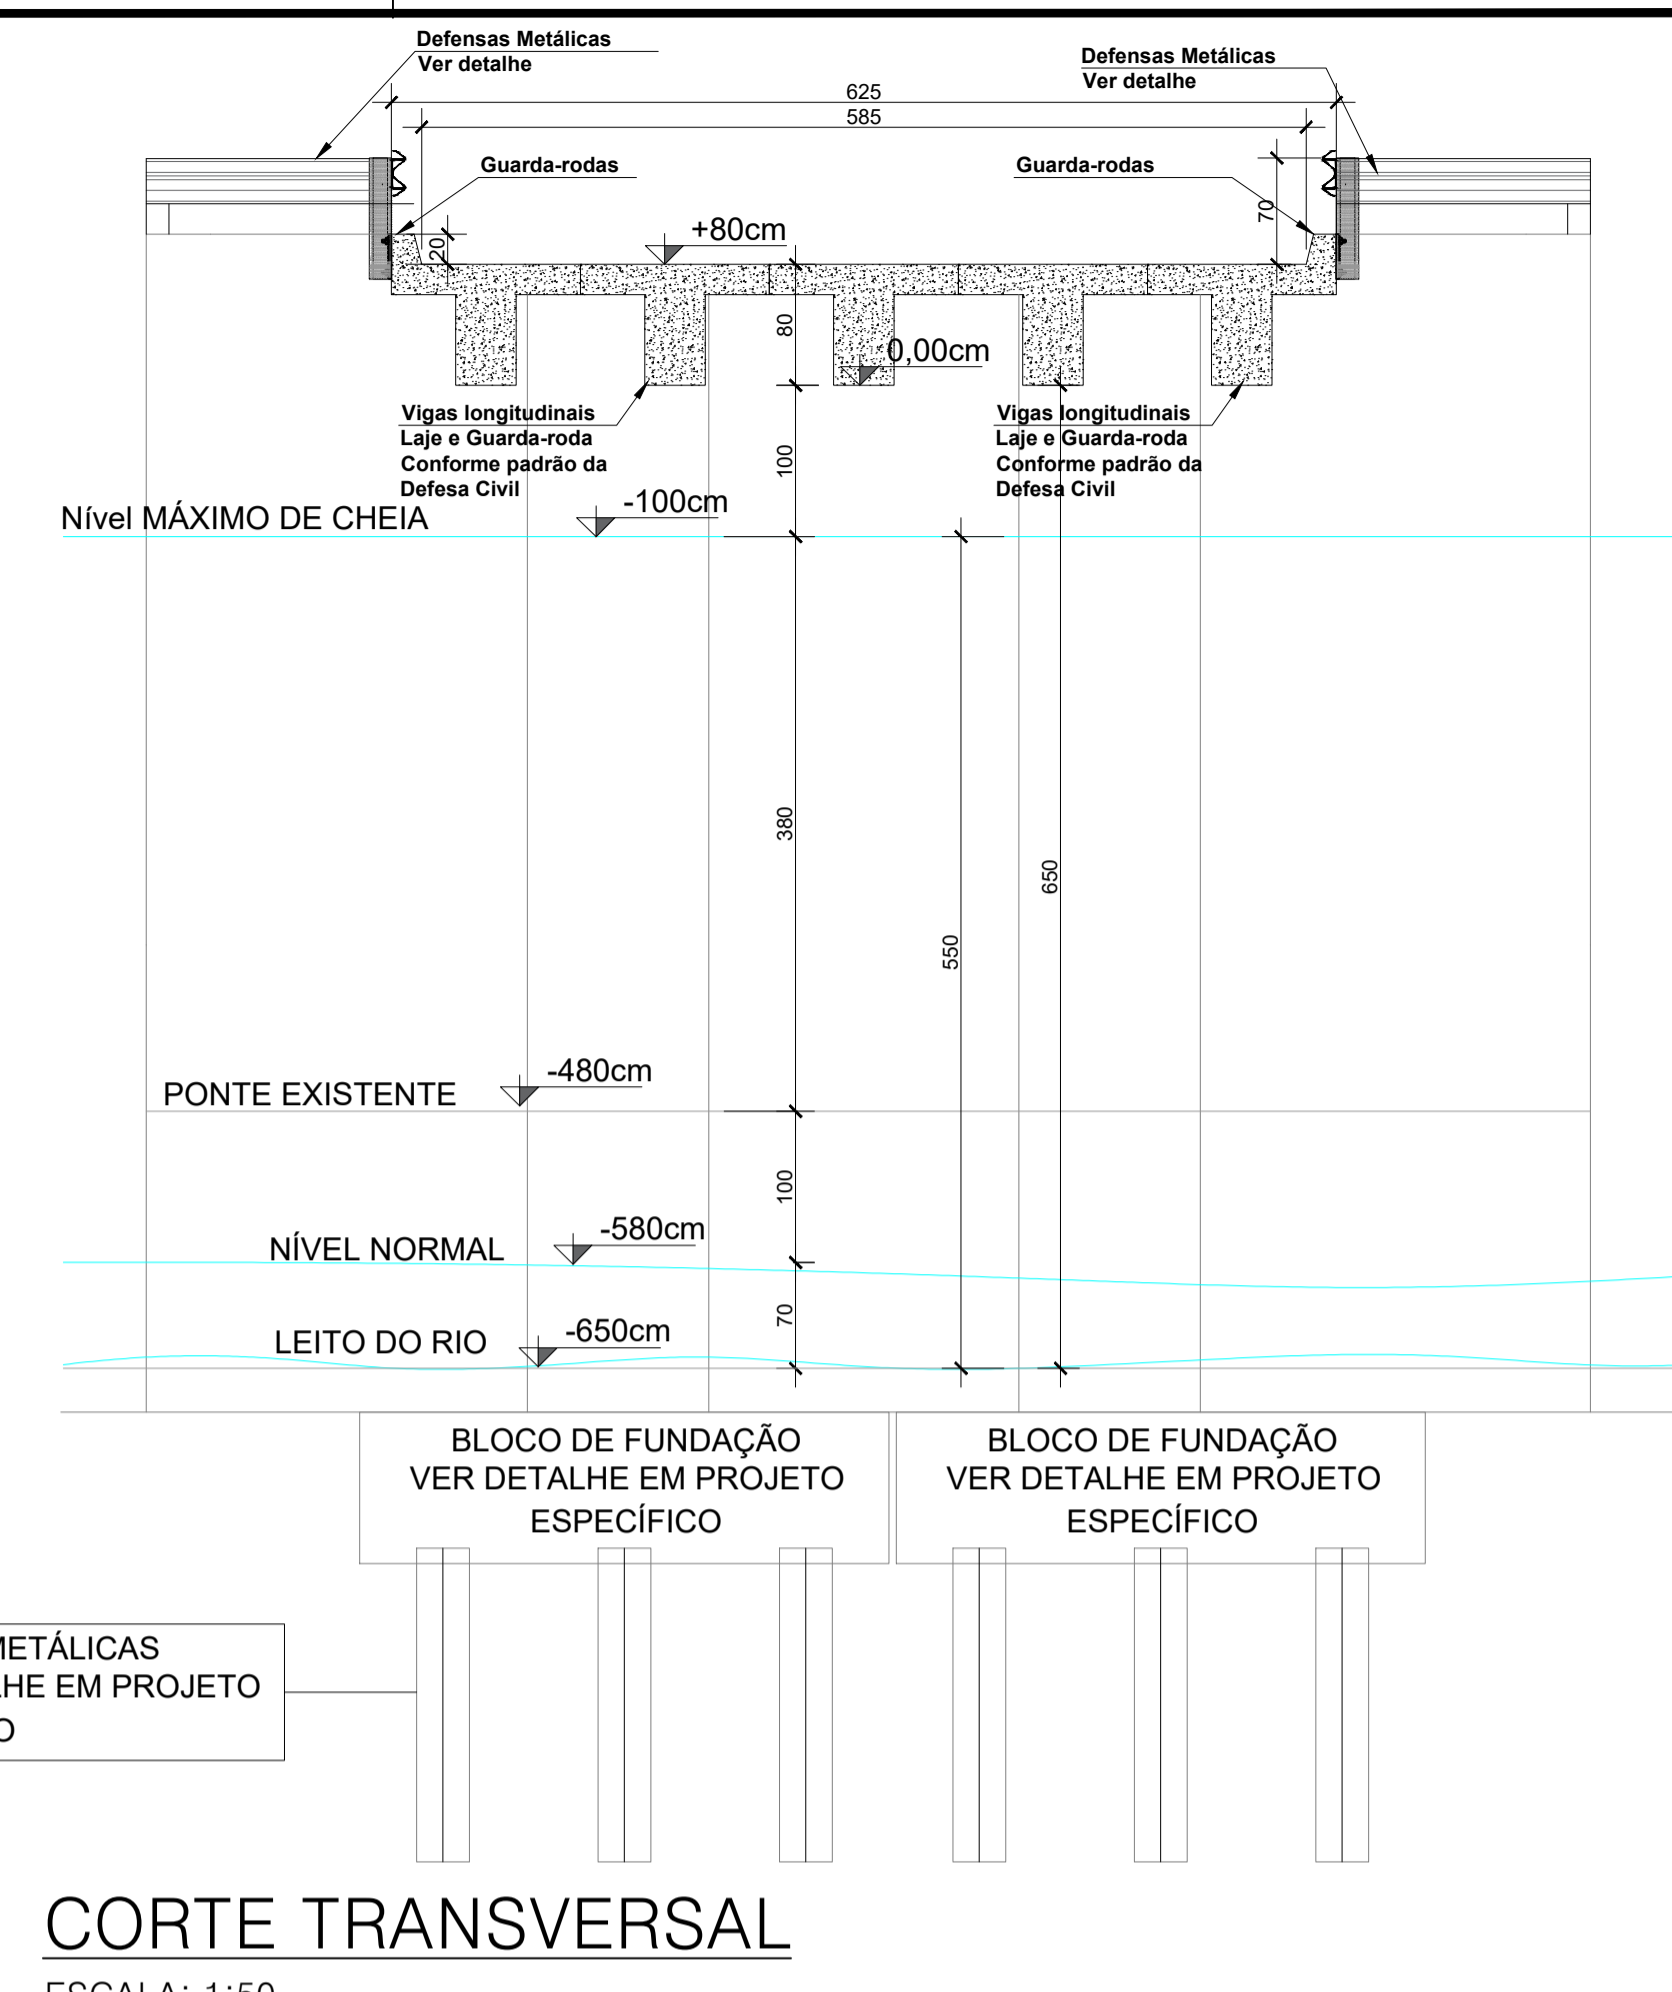

CORTE TRANSVERSAL
ESCALA: 1:50

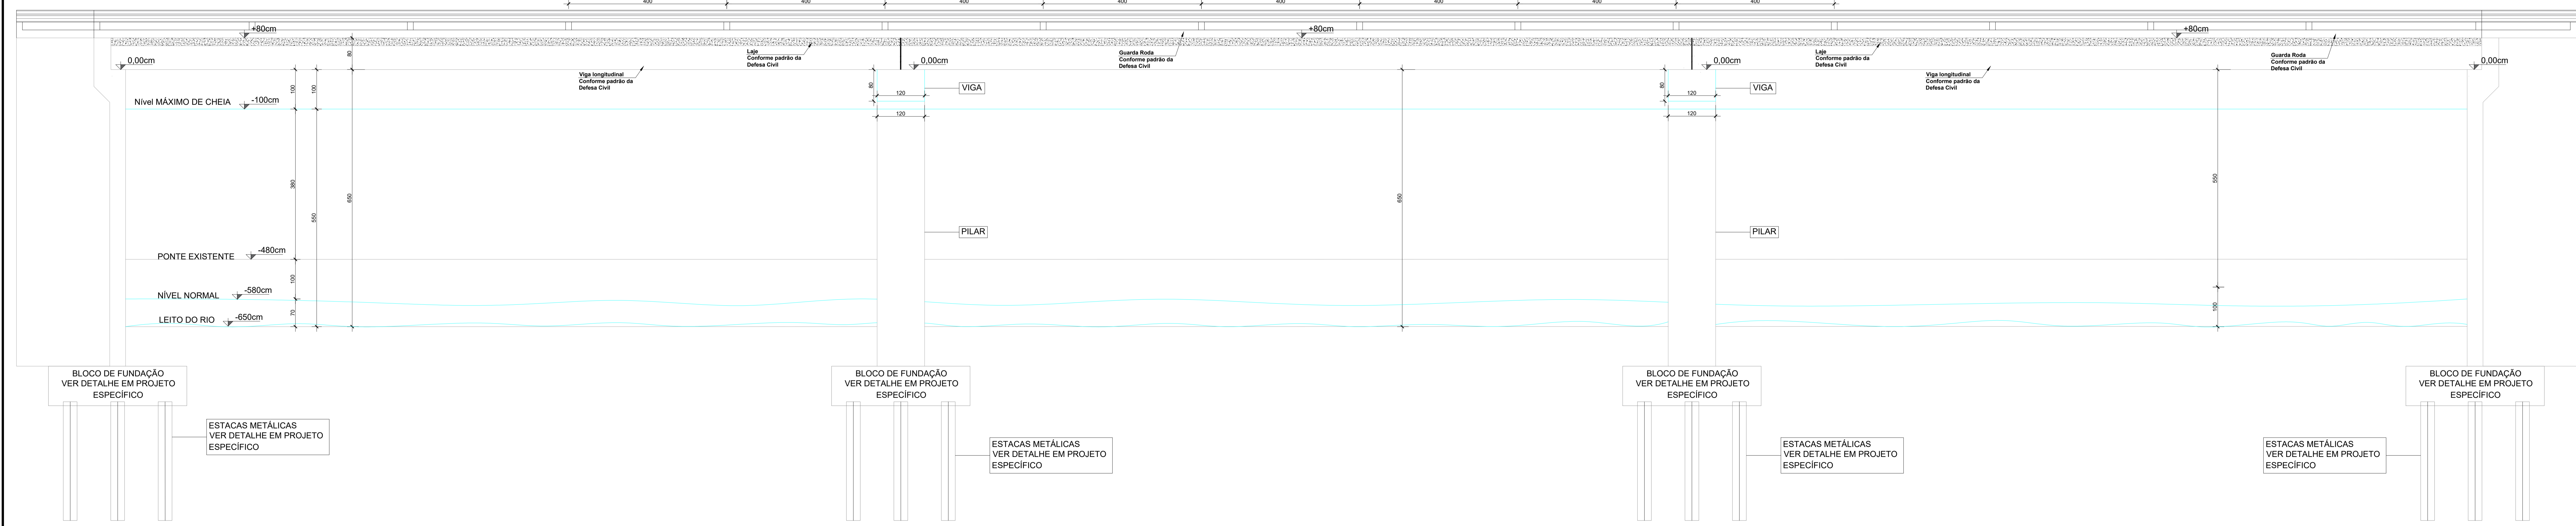

CORTE LONGITUDINAL DA PONTE
ESCALA: 1:50

NOTAS DE PROJETO:

<p>PROPRIETÁRIO: MUNICÍPIO DE MELEIRO CNPJ: 82.837.741/0001-95</p>		<p>RESPONSÁVEL TÉCNICO: AUGUSTO GABRIEL SIMON ENEP CIVIL - CREA/SC: 140.722-4</p>	
<p>DISCIPLINA: PLANTA BAIXA CORTE LONGITUDINAL E TRANSVERSAL</p>		<p>PROJETO ARQUITETÔNICO CONSTRUÇÃO DE PONTE EM CONCRETO ARMADO ESTRADA MUNICIPAL MEL 480 - BOCA DO PIQUE - MELEIRO/SC</p>	
<p>ARTNº: 10054823-6</p>	<p>ESCALA: INDICADA</p>	<p>DATA: AGOSTO/2025</p>	<p>FOLHA: 01</p>

DEITOS AUTORAIS RESERVADOS