



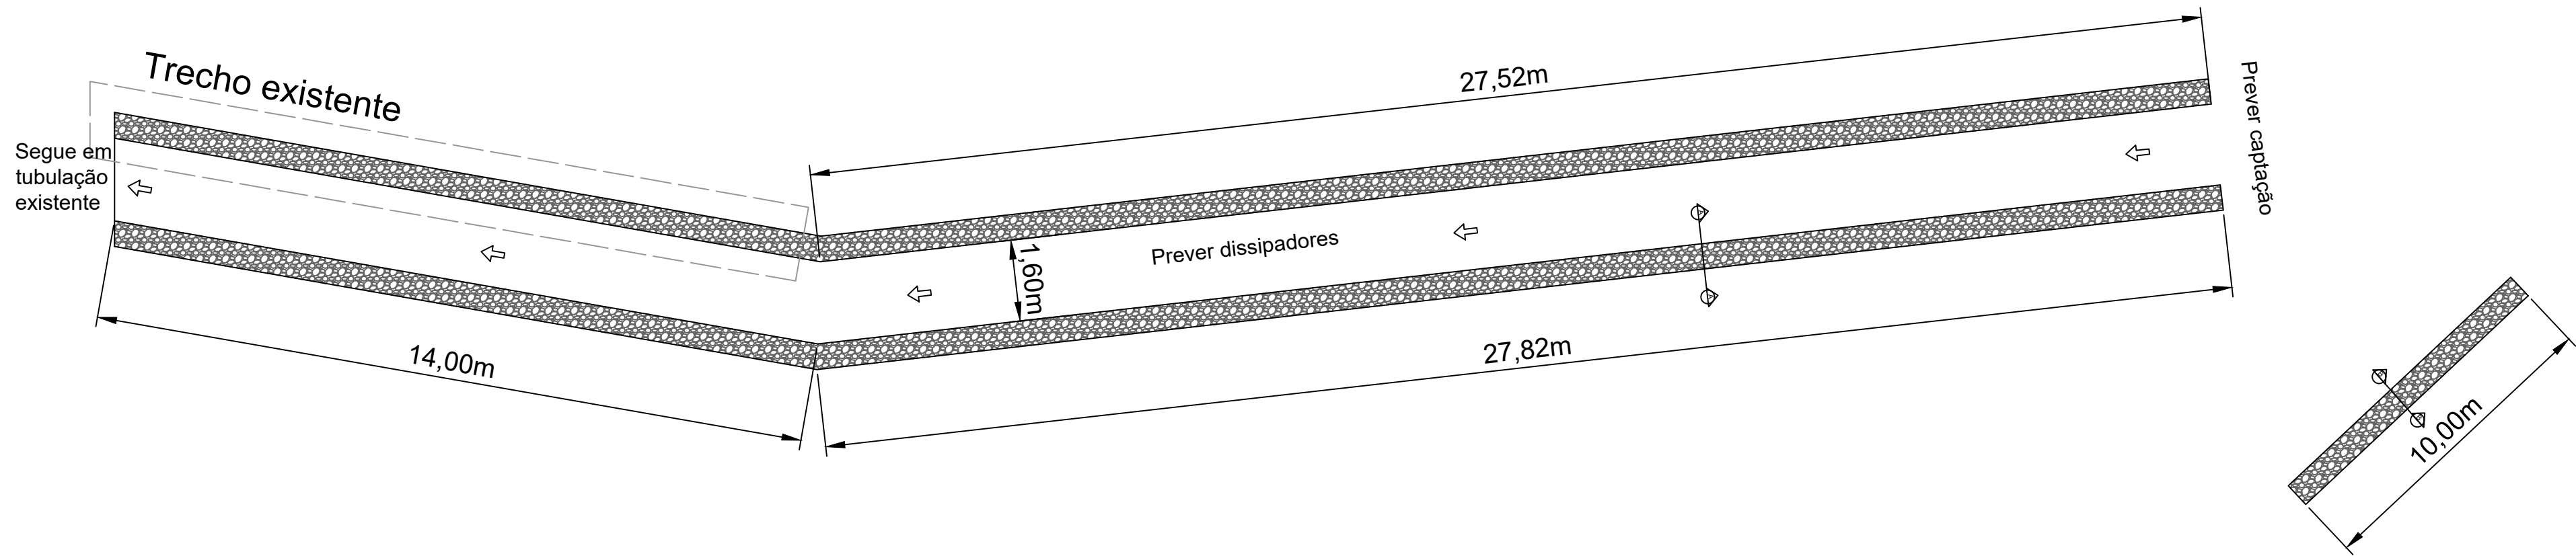

1 **SITUAÇÃO**
Sem escala

2 **PLANTA BAIXA**
Escala: 1/100

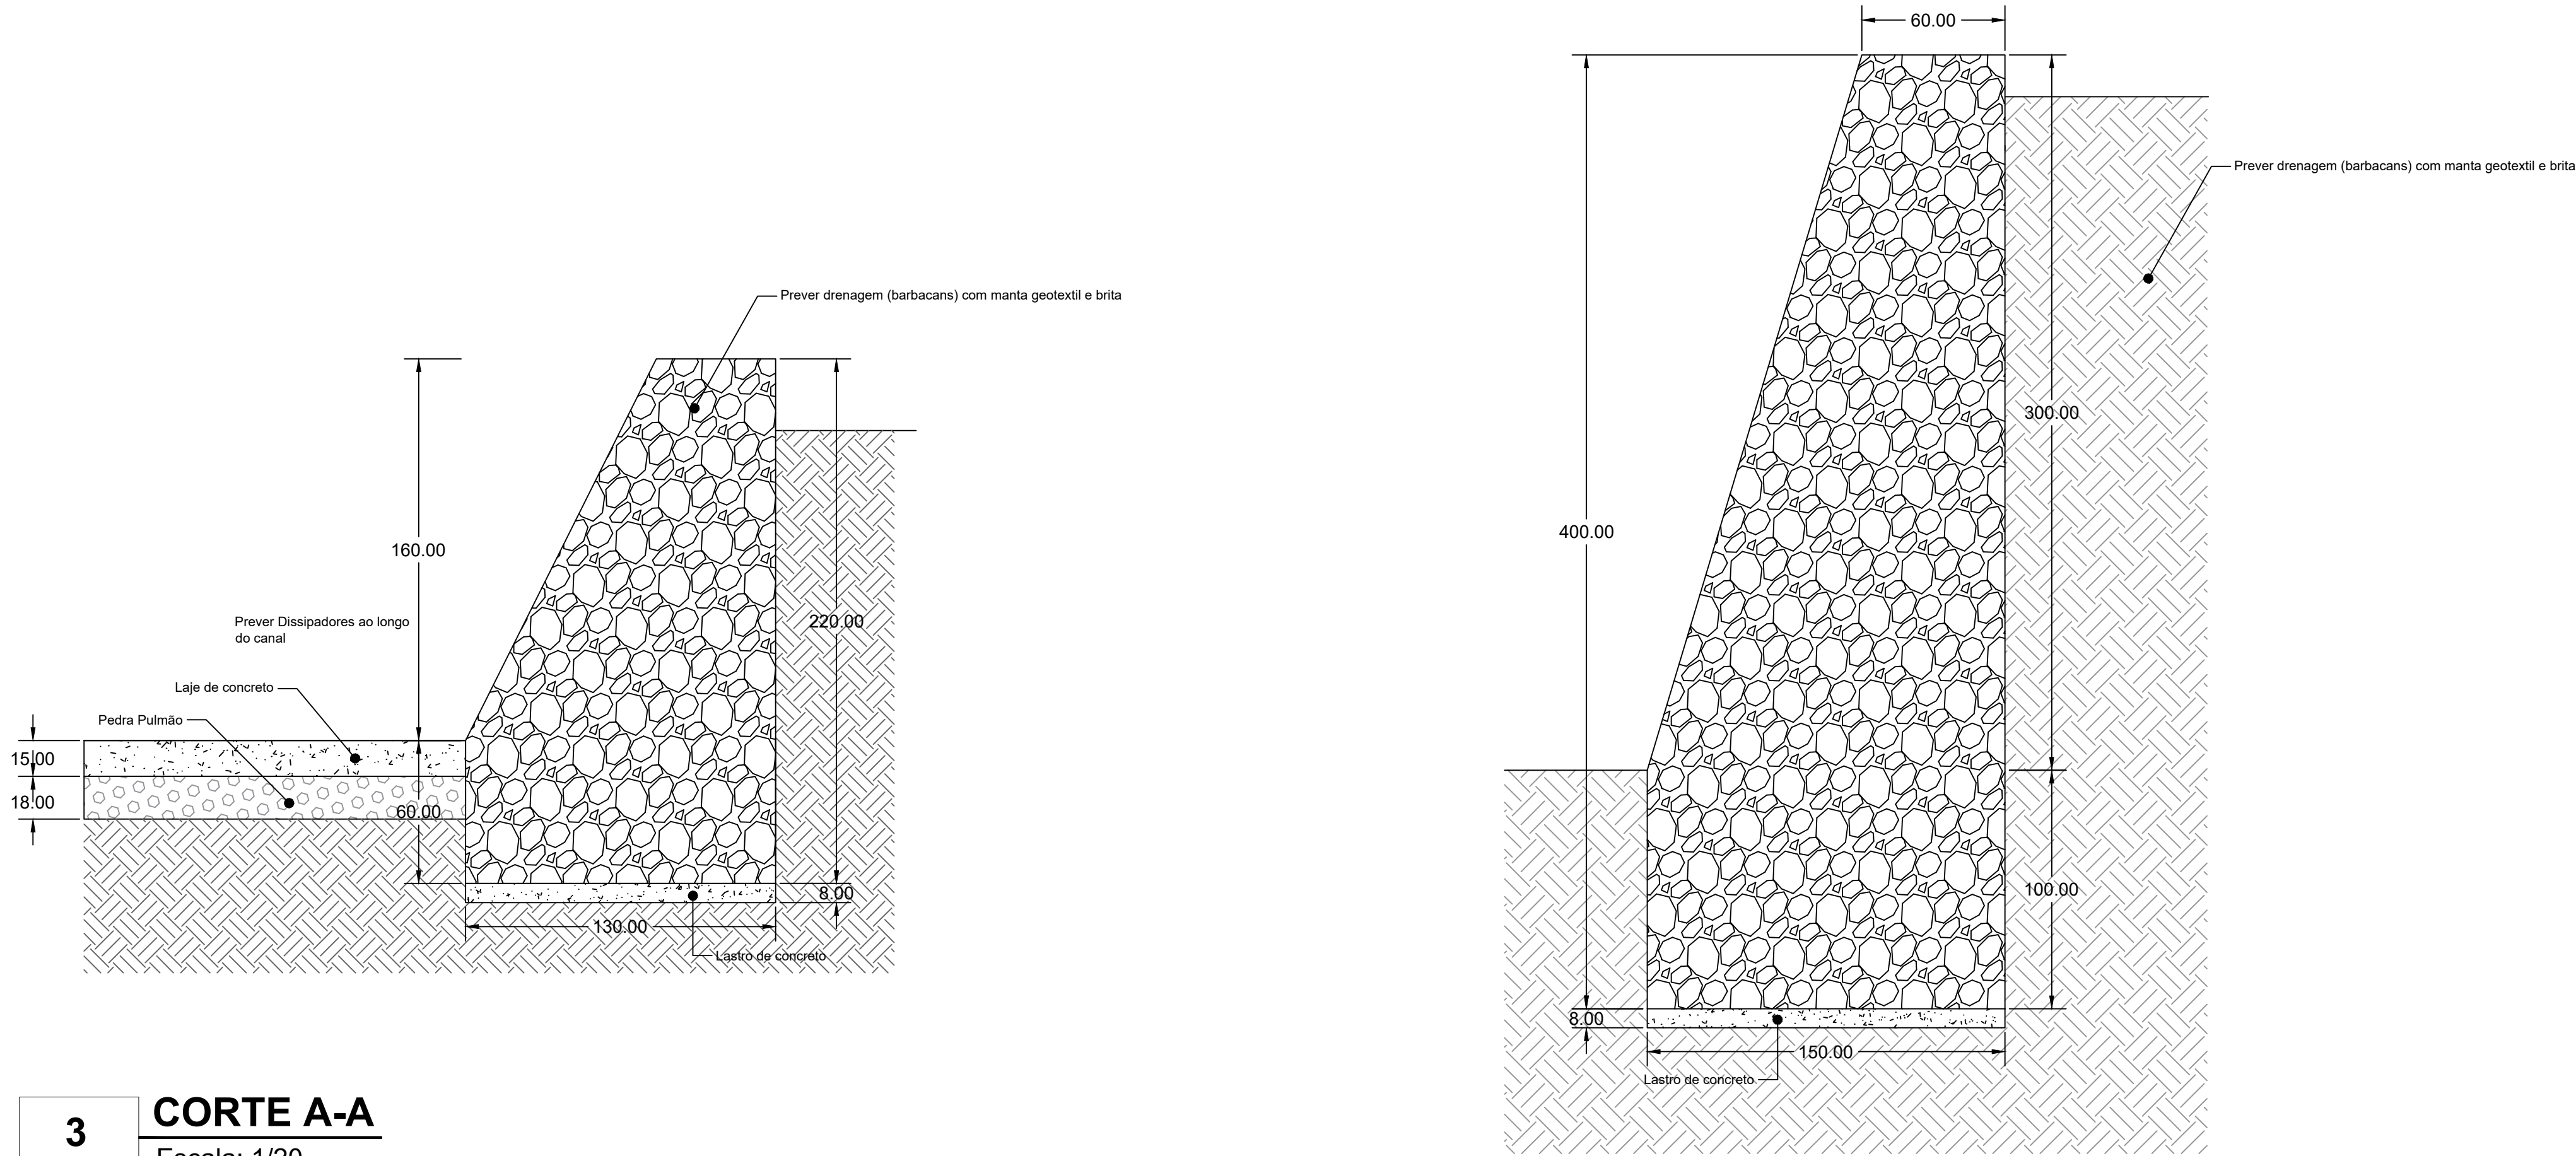

3 **CORTE A-A**
Escala: 1/20

4 **CORTE B-B**
Escala: 1/20

Obs.: Nesse projeto não consta informações para limpeza do canal e terreno, apenas detalhamento dos muros.

REVISÃO	DATA	DESCRIÇÃO	AUTOR
00	17/03/2025	Emissão inicial	tobias

Projeto: Projeto Base de Requalificação Urbanística		
Obra: Requalificação Urbana - muros	Endereço: Ser. Berreta e Ser. Diamantina Freitas - Florianópolis/SC	
Proprietário: Prefeitura Municipal de Florianópolis CNPJ: 82.892.282/0001-43	Inscrições imobiliárias: -	
Secretário: Secretaria de Planejamento, Habitação e Desenvolvimento Urbano	Autor do projeto: Engº Renato Pagani - CREA/SC 0044387-4	
Conteúdo: Projeto base muros		Prancha: 01/01
Escala: indicada	Desenho: Tobias	Data: março/2025
 PREFEITURA DE FLORIANÓPOLIS PLANEJAMENTO, HABITAÇÃO E DESENVOLVIMENTO URBANO		SUBSECRETARIA DE HABITAÇÃO DIRETORIA DE HABITAÇÃO

Assinaturas do documento

"PROJETO BASE"



Código para verificação: **37YJYK0J**

Este documento foi assinado digitalmente pelos seguintes signatários nas datas indicadas:



RENATO PAGANI (CPF: ***.803.769-**) em 05/08/2025 às 16:52:14 (GMT-03:00)

Emitido por: "AC SAFEWEB RFB v5", emitido em 12/09/2024 - 14:58:15 e válido até 12/09/2026 - 14:58:15.

(Assinatura ICP-Brasil)

Para verificar a autenticidade desta cópia, acesse o link

<https://servicos.floripa.sc.gov.br/atendimento/conferenciaDocumentos> e informe o processo **PMF I 00081357/2025** e o código **37YJYK0J** ou aponte a câmera para o QR Code presente nesta página para realizar a conferência.