




Sistema de coordenadas : SIRGAS 2000 / UTM zone 22S
 Planta Baixa
 Escala 1/500

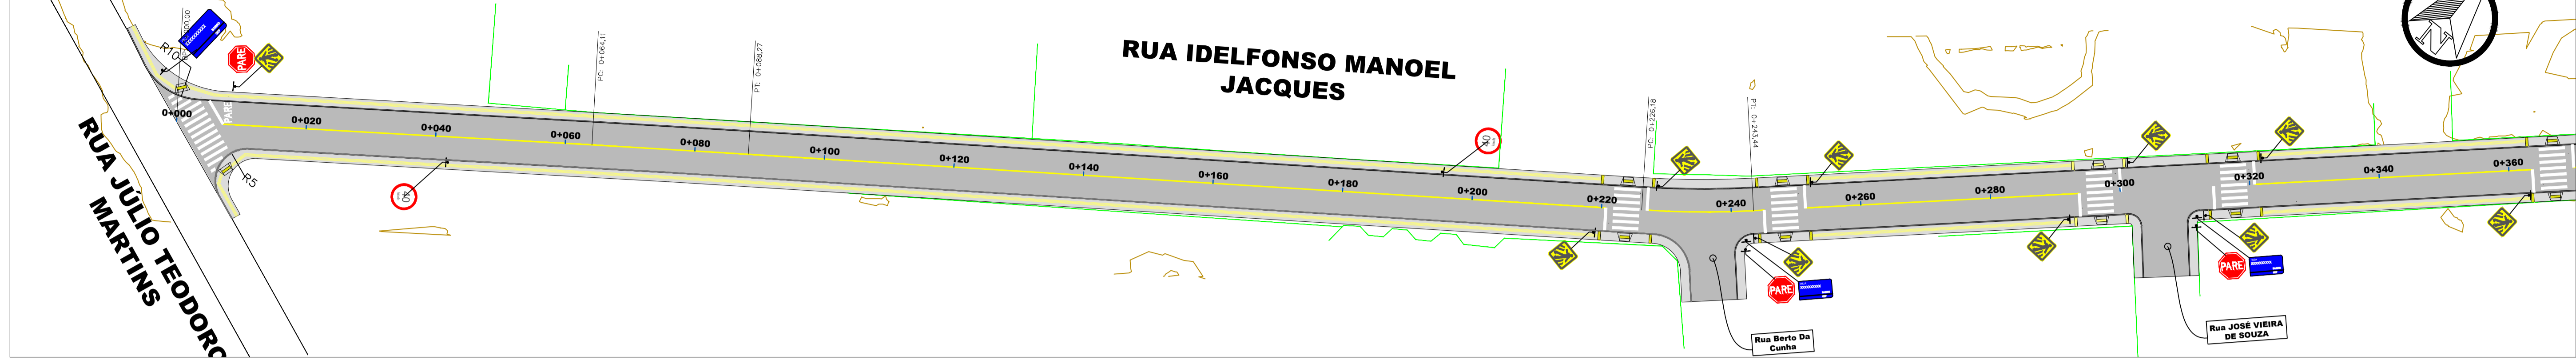

Sistema de coordenadas : SIRGAS 2000 / UTM zone 22S
 Planta Baixa
 Escala 1/500

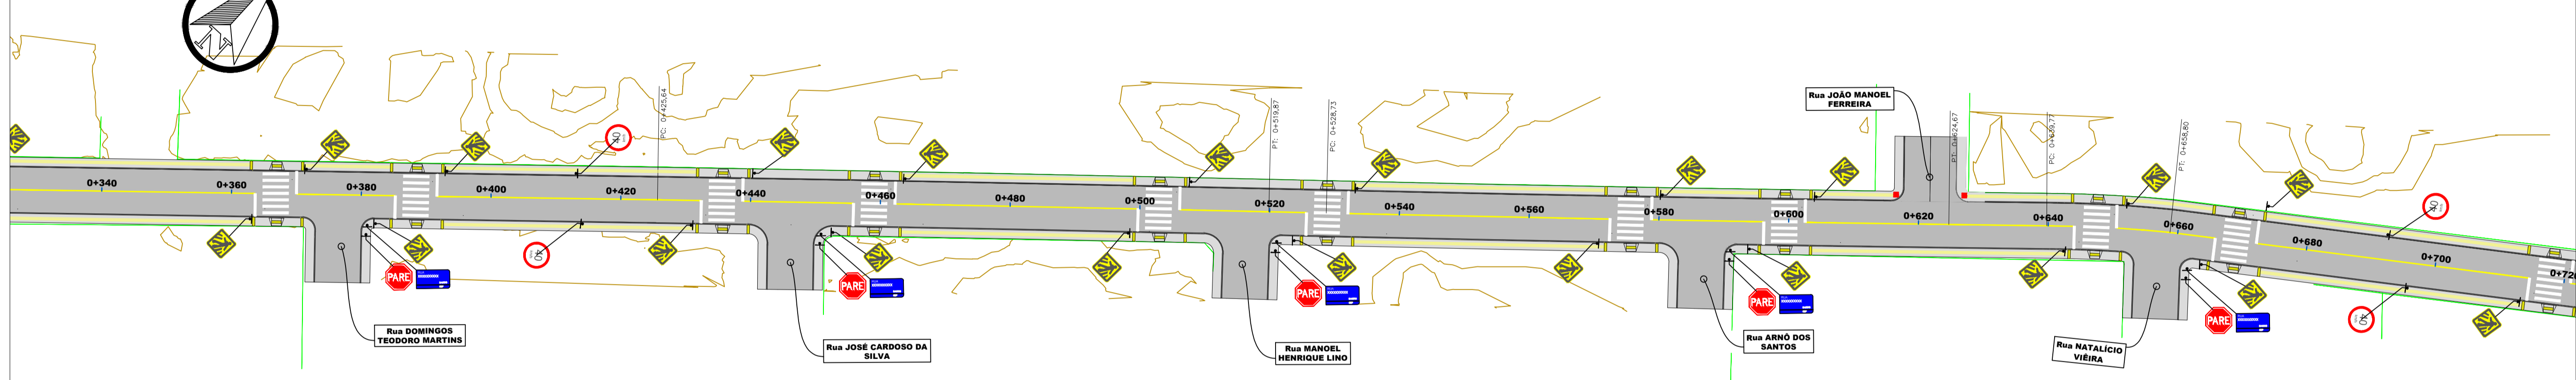

Sistema de coordenadas : SIRGAS 2000 / UTM zone 22S
 Planta Baixa
 Escala 1/500

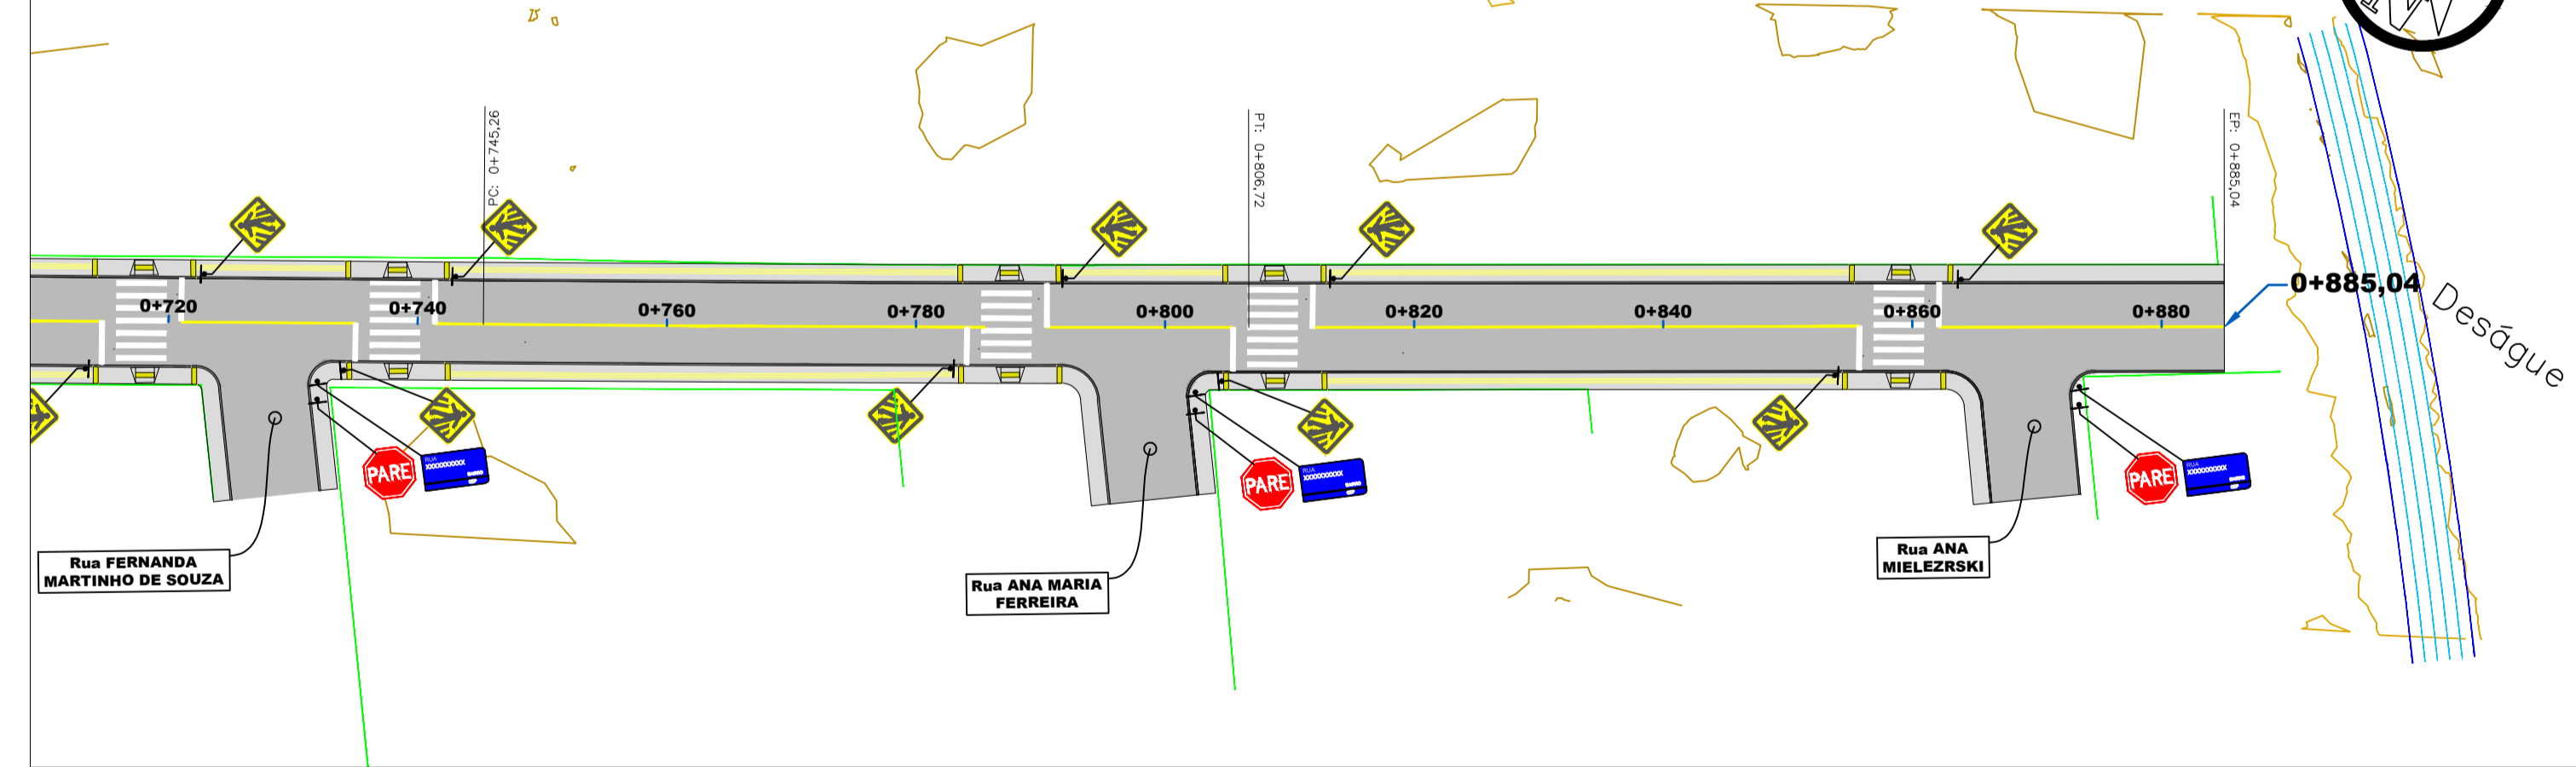

 ESTADO DE SANTA CATARINA MUNICÍPIO DE BIGUAÇU SECRETARIA DE PLANEJAMENTO		 N&S ENGENHARIA	
PROJETO BÁSICO EXECUTIVO DE ENGENHARIA DE INFRAESTRUTURA URBANA LOCALIZAÇÃO : RUA IDELFONSO MANOEL JACQUES			
DESCRIÇÃO: PROJETO DE SINALIZAÇÃO		CONTEÚDO: SINALIZAÇÃO HORIZONTAL SINALIZAÇÃO VERTICAL	
ÁREA TOTAL: 87.018,70 m ²	ESCALA: 1/500	DATA: FEVEREIRO 2026	FOLHA: 01/02 <small>59,4x84,1cm</small>
RESPONSÁVEL TÉCNICO: NATHAN RICARDO LUIZ ENG.CIVIL - CREA/SC: 174738-0		CONTRATANTE: MUNICÍPIO DE BIGUAÇU CNPJ: 82.892.308/0001-53	


PLACAS DE REGULAMENTAÇÃO			
MODELO DOS SINAIS	CÓDIGOS DIMENSÕES	PINTURAS	QUANTIDADE
	R-1 L = 0,25m	FUNDO VERMELHO ORLA E LETRAS BRANCAS	11
	R - 19	FUNDO BRANCO ORLA VERMELHO E LETRAS PRETAS	06

PLACAS DE ADVERTÊNCIA			
MODELO DOS SINAIS	CÓDIGOS DIMENSÕES	PINTURAS	QUANTIDADE
	A-32b 0,45x0,45m.	FUNDO AMARELO ORLA PRETA SÍMBOLO NA COR PRETA	38


PLACAS DE IDENTIFICAÇÃO			
MODELO DOS SINAIS	CÓDIGOS DIMENSÕES	PINTURAS	QUANTIDADE
	kit-01 0,45x0,25m.	FUNDO AZUL FAIXA PRETA TEXTO COR BRANCA	11

Detalhe Sinalização Horizontal

Faixa de Travessia de Pedestres Tipo Zebra (FTP-1)

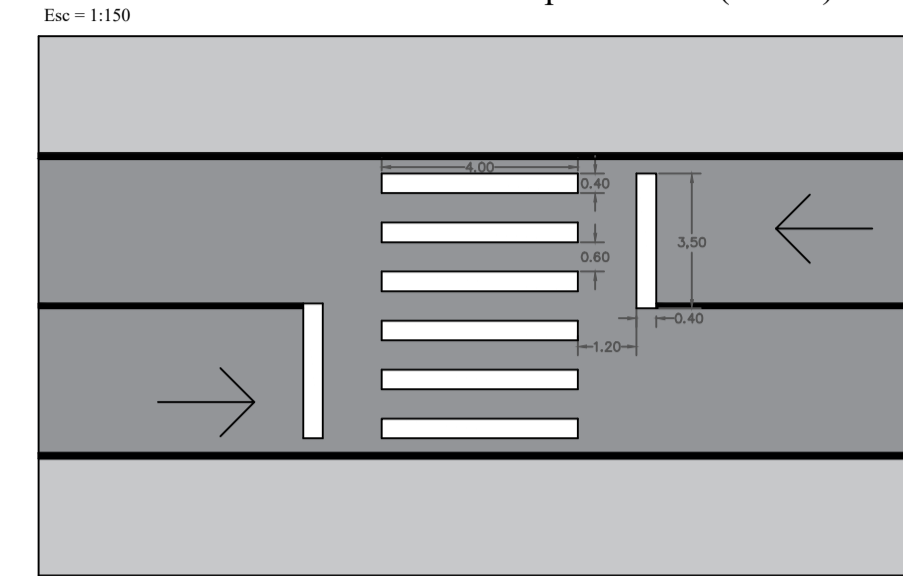


Linha Simples Contínua (LFO-1)

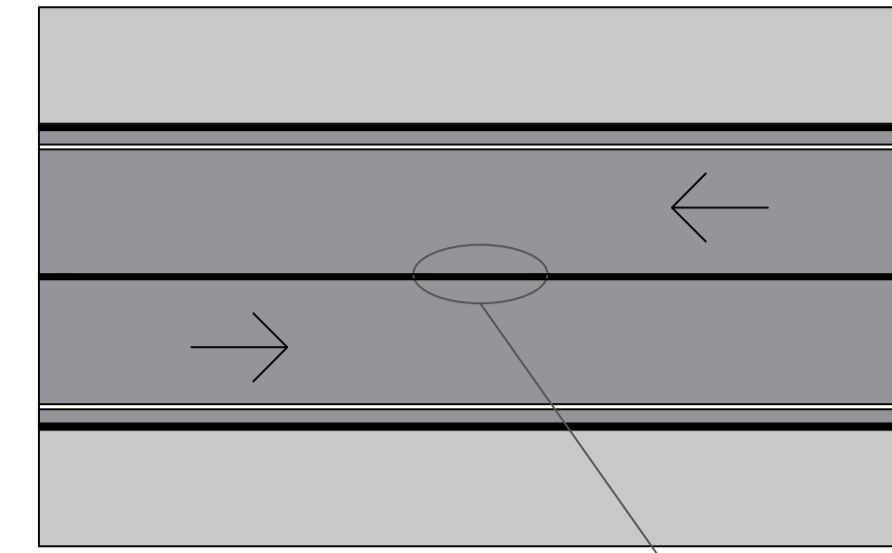

VELOCIDADE - v (Km/h)	LARGURA DA LINHA - L (m)
v < 80	0,10
v => 80	0,15

Linha de Bordo (LBO)

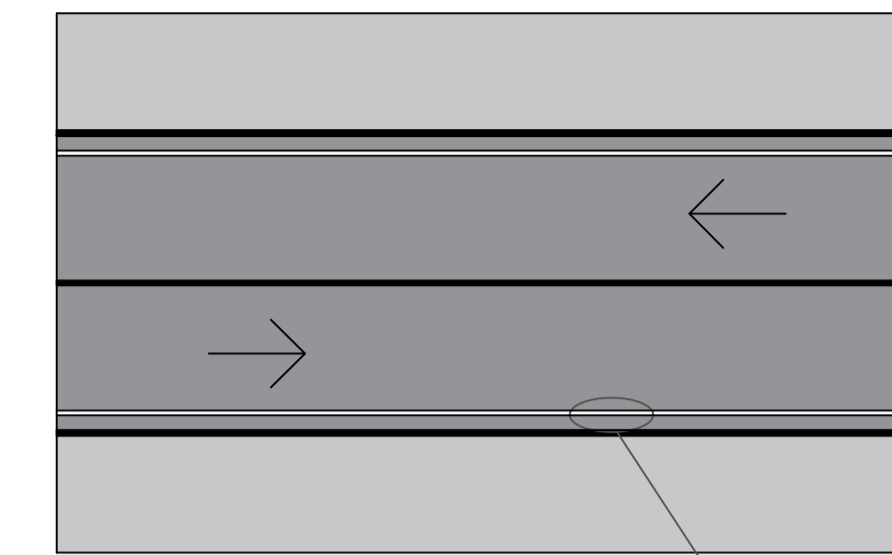

VELOCIDADE - v (Km/h)	LARGURA DA LINHA - L (m)
v < 80	0,10
v => 80	0,15

		ESTADO DE SANTA CATARINA MUNICÍPIO DE BIGUAÇU SECRETARIA DE PLANEJAMENTO			
PROJETO BÁSICO EXECUTIVO DE ENGENHARIA DE INFRAESTRUTURA URBANA LOCALIZAÇÃO : RUA IDELFONSO MANOEL JACQUES					
DESCRIÇÃO: PROJETO DE SINALIZAÇÃO			CONTEÚDO: SINALIZAÇÃO HORIZONTAL SINALIZAÇÃO VERTICAL		
ÁREA TOTAL: 87.018,70 m²	ESCALA: 1/500	DATA: FEVEREIRO 2026	FOLHA: 02/02	59,4x84,1cm	
RESPONSÁVEL TÉCNICO: NATHAN RICARDO LUIZ ENG.CIVIL - CREA/SC: 174738-0			CONTRATANTE: MUNICÍPIO DE BIGUAÇU CNPJ: 82.892.308/0001-53		