



Sistema de coordenadas : SIRGAS 2000 / UTM zone 22S

Planta Baixa
Escala 1 / 1000

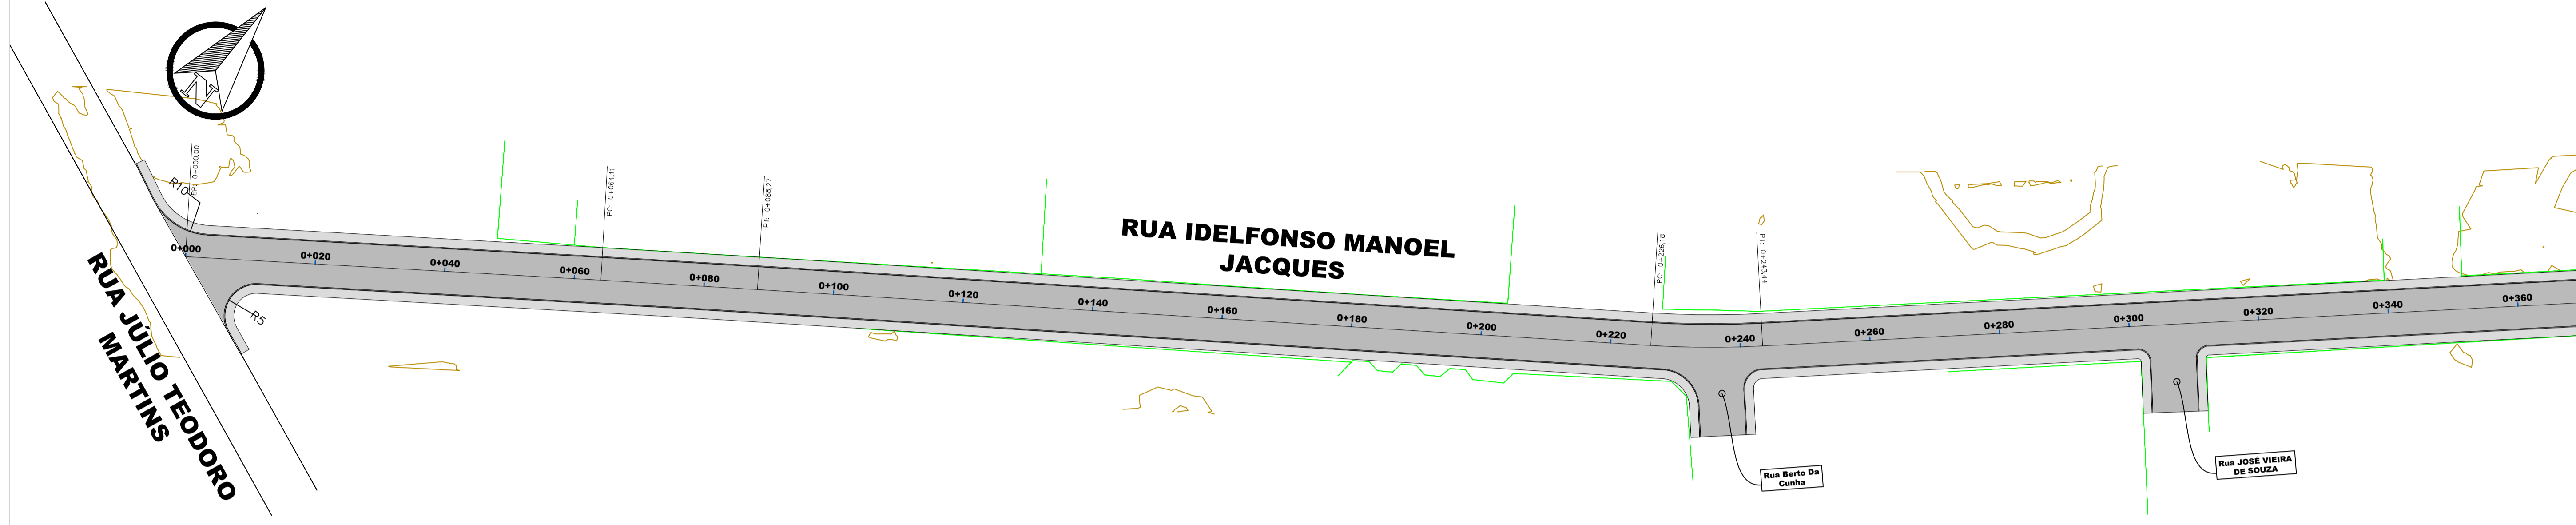


RUA IDELFONSO MANOEL JACQUES

Escala V = 1 / 50 H = 1 / 500

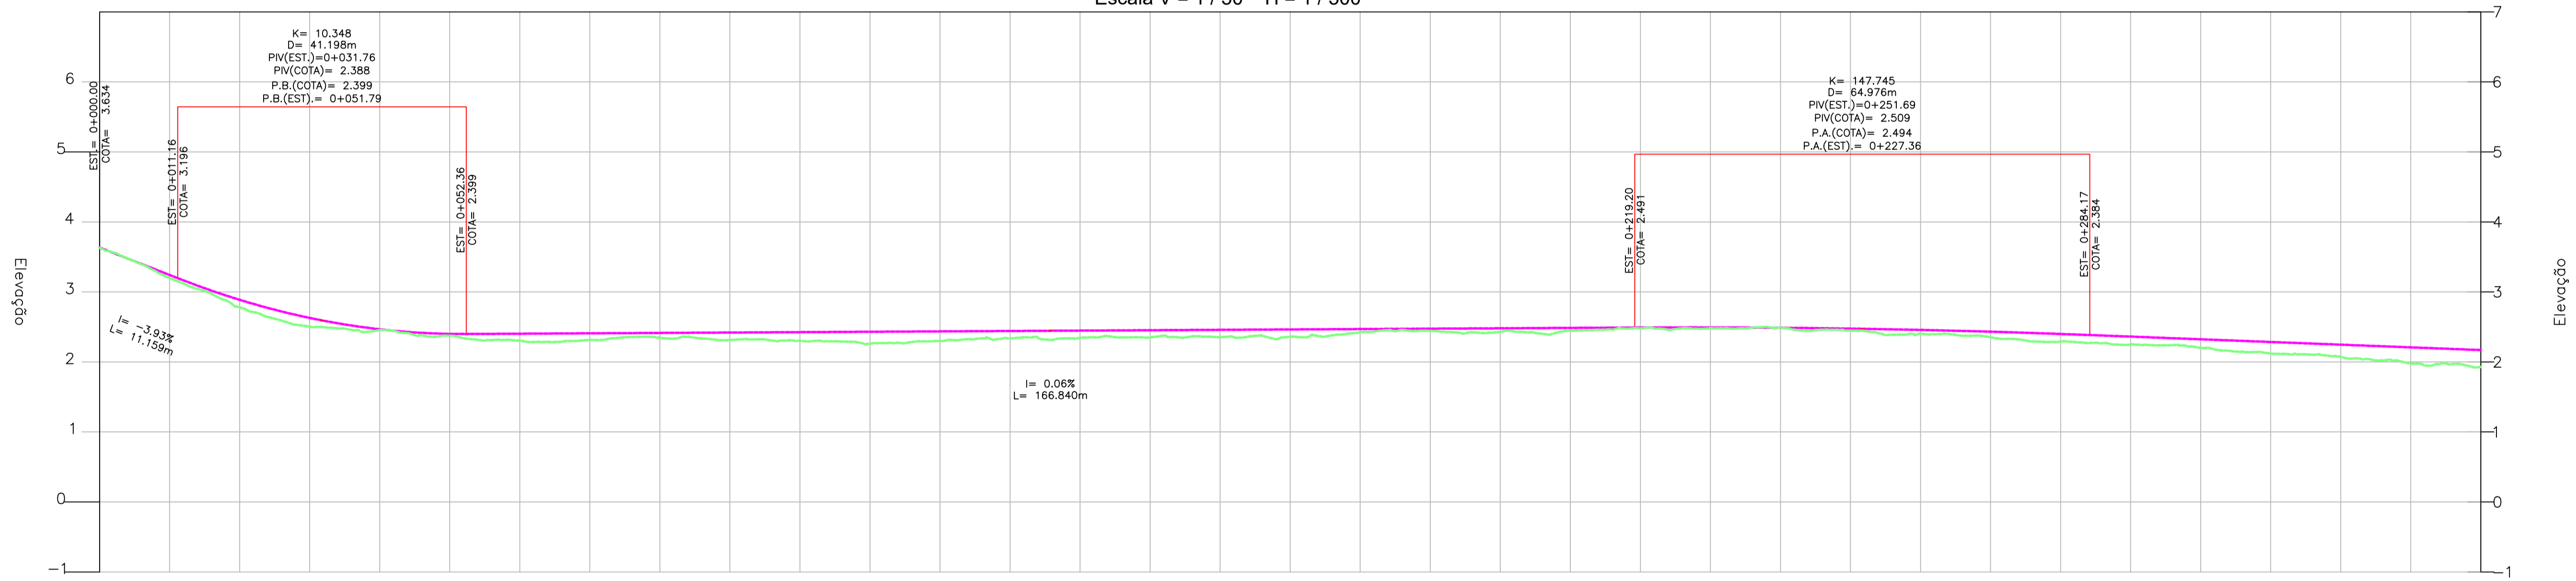

KM	0+000	0+020	0+040	0+060	0+080	0+100	0+120	0+140	0+160	0+180	0+200	0+220	0+240	0+260	0+280	0+300	0+320	0+340
COTAS	3.634	2.78	2.45	2.30	2.35	2.30	2.30	2.34	2.35	2.42	2.43	2.48	2.48	2.40	2.28	2.20	2.07	1.93
TERRENO/PROJETO	3.634	2.687	2.466	2.403	2.414	2.423	2.436	2.446	2.459	2.470	2.481	2.492	2.483	2.457	2.400	2.323	2.247	2.170
CORTE	0.00	0.11	0.01	0.10	0.07	0.12	0.14	0.10	0.11	0.05	0.05	0.01	0.00	0.05	0.11	0.12	0.17	0.24
ATERRO	3.634	2.687	2.466	2.403	2.414	2.423	2.436	2.446	2.459	2.470	2.481	2.492	2.483	2.457	2.400	2.323	2.247	2.170

SEÇÃO DE PROJETO
RUA IDELFONSO MANOEL JACQUES

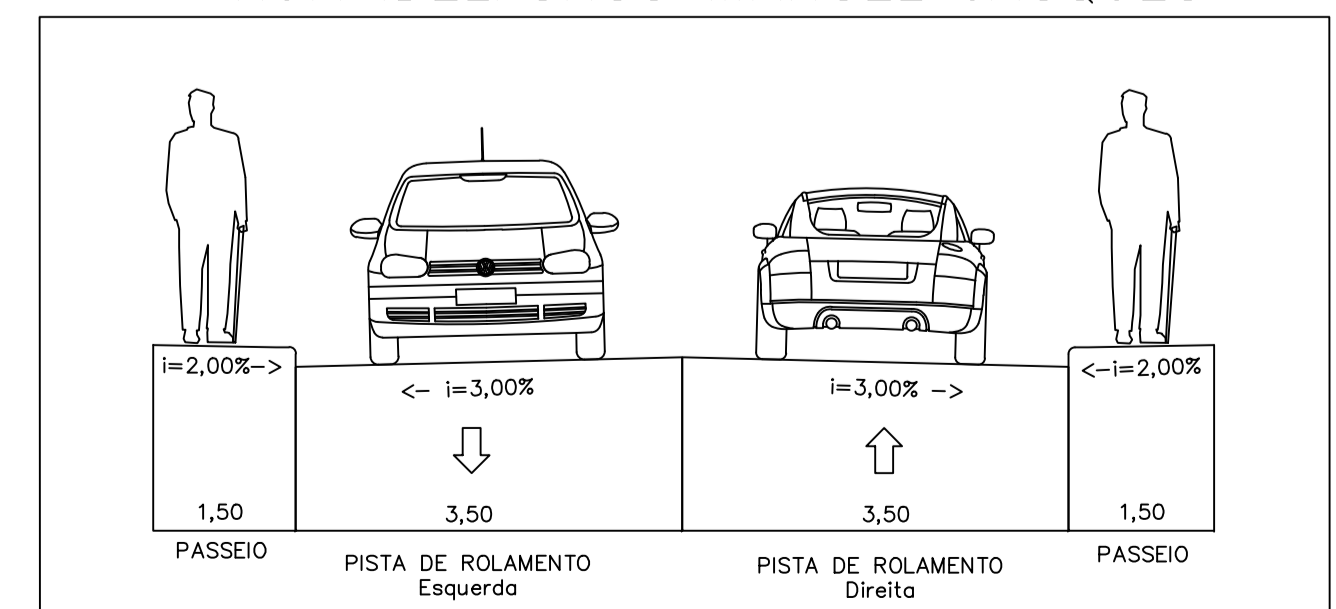

LEGENDAS

EIXO PROJETADO	ÁRVORES Ø < 40	CÓRREGO / RIO
BORDO EXISTENTE	ÁRVORES Ø > 40	VALA
CURVAS MESTRAS	MARCO DE APOIO	BOCA DE LORO EXISTENTE
CURVAS SECUNDÁRIAS	POSTE CONCRETO	TRANSPOSIÇÃO DE SAIADA
GREIDE PROJETADO	POSTE MADEIRA	EDIFICAÇÃO
GREIDE TERRENO NATURAL	POSTE DE METAL	
MEIO-FIO EXISTENTE	ASFALTO EXISTENTE	
MURO EXISTENTE	PORTÃO/GARAGEM	
CERCA	ROCHA	



ESTADO DE SANTA CATARINA
MUNICÍPIO DE BIGUAÇU
SECRETARIA DE PLANEJAMENTO

PROJETO BÁSICO EXECUTIVO DE ENGENHARIA DE INFRAESTRUTURA URBANA
LOCALIZAÇÃO : RUA IDELFONSO MANOEL JACQUES


DESCRIÇÃO: PROJETO GEOMÉTRICO	CONTEÚDO: ALINHAMENTO HORIZONTAL, TRACADO GEOMÉTRICO, PERFIL LONGITUDINAL, ALINHAMENTO VERTICAL, CURVAS VERTICAIS E HORIZONTAIS.
ÁREA TOTAL: 87.018,70 m²	ESCALA: 1/500
RESPONSÁVEL TÉCNICO: NATHAN RICARDO LUIZ ENG.CIVIL - CREASC: 174738-0	DATA: FEVEREIRO 2026
	FOLHA: 01/04 59,4x84,1cm

CONTRATANTE:
MUNICÍPIO DE BIGUAÇU
CNPJ: 82.892.308/0001-53


Sistema de coordenadas : SIRGAS 2000 / UTM zone 22S
 Planta Baixa
 Escala 1 / 1000

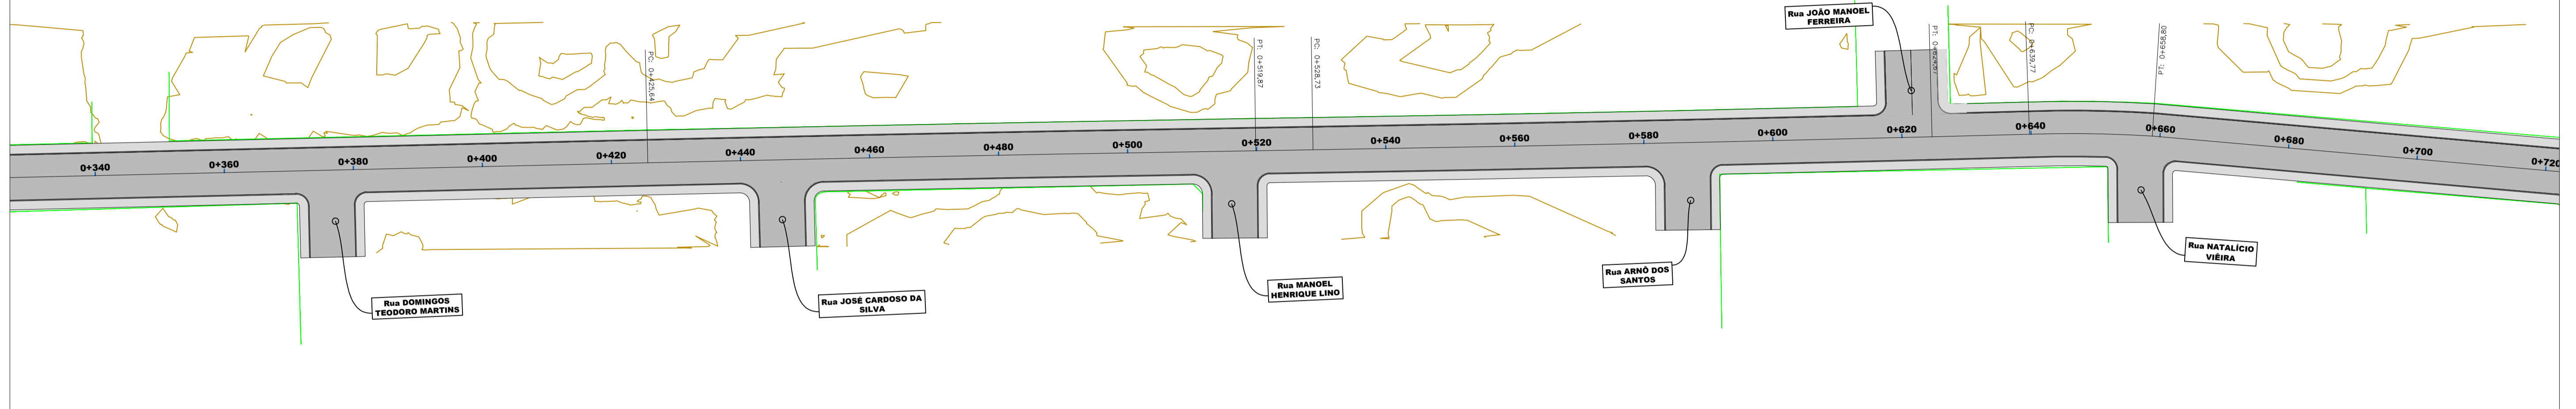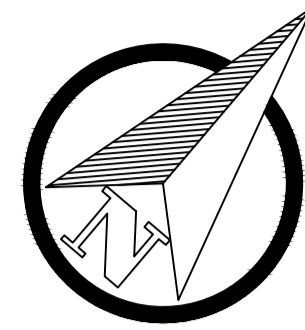

RUA IDELFONSO MANOEL JACQUES
 Escala V = 1 / 50 H = 1 / 500

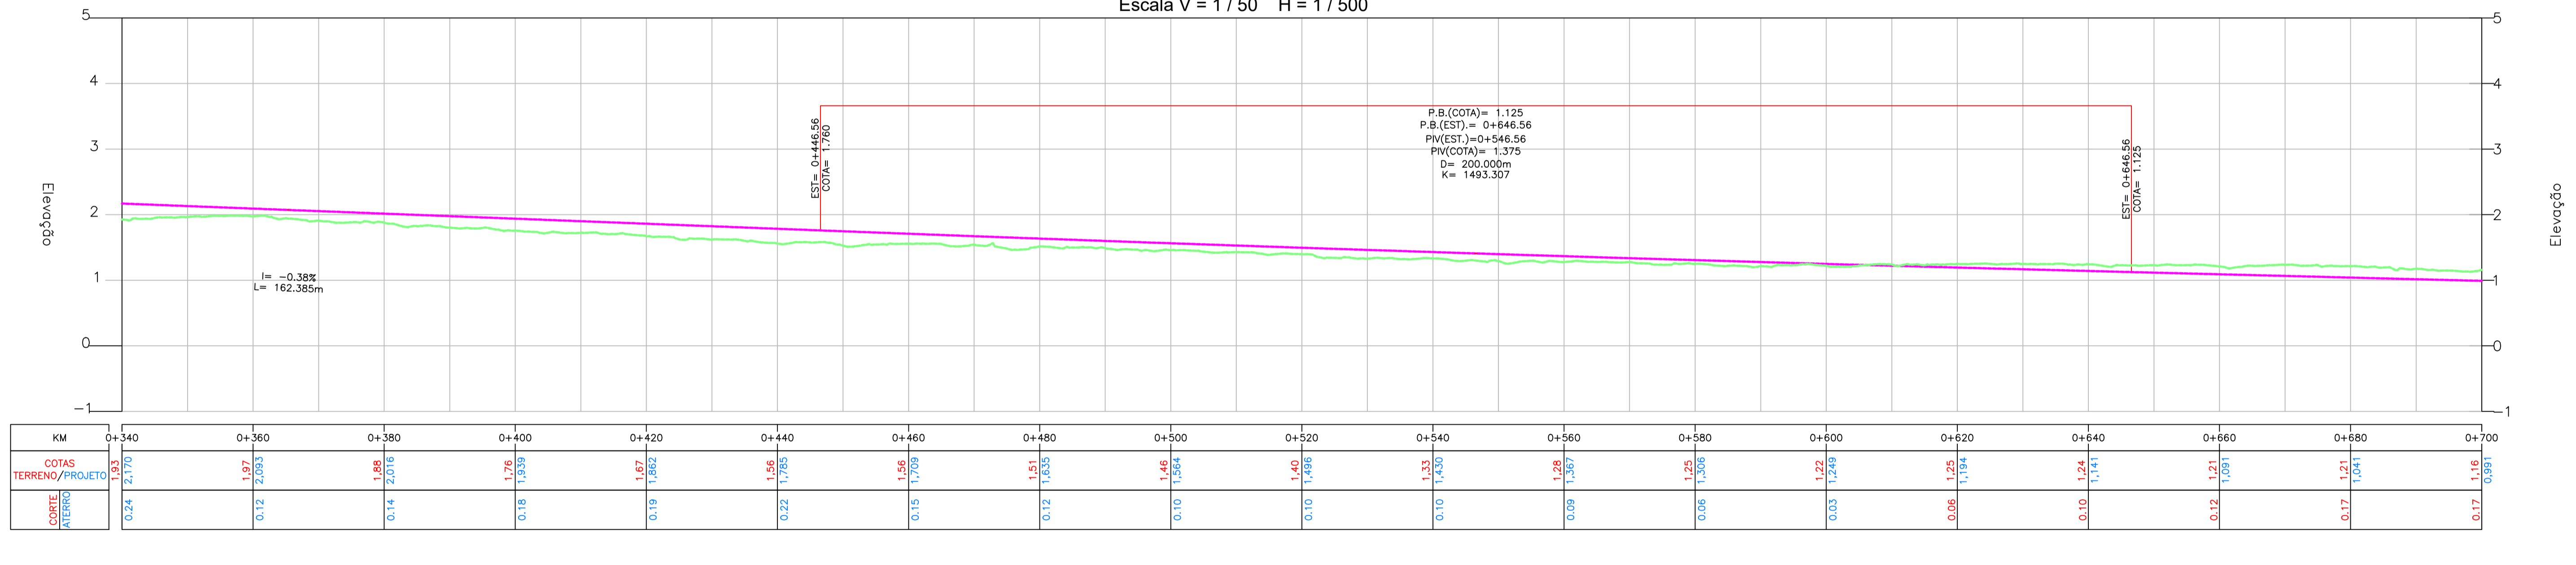

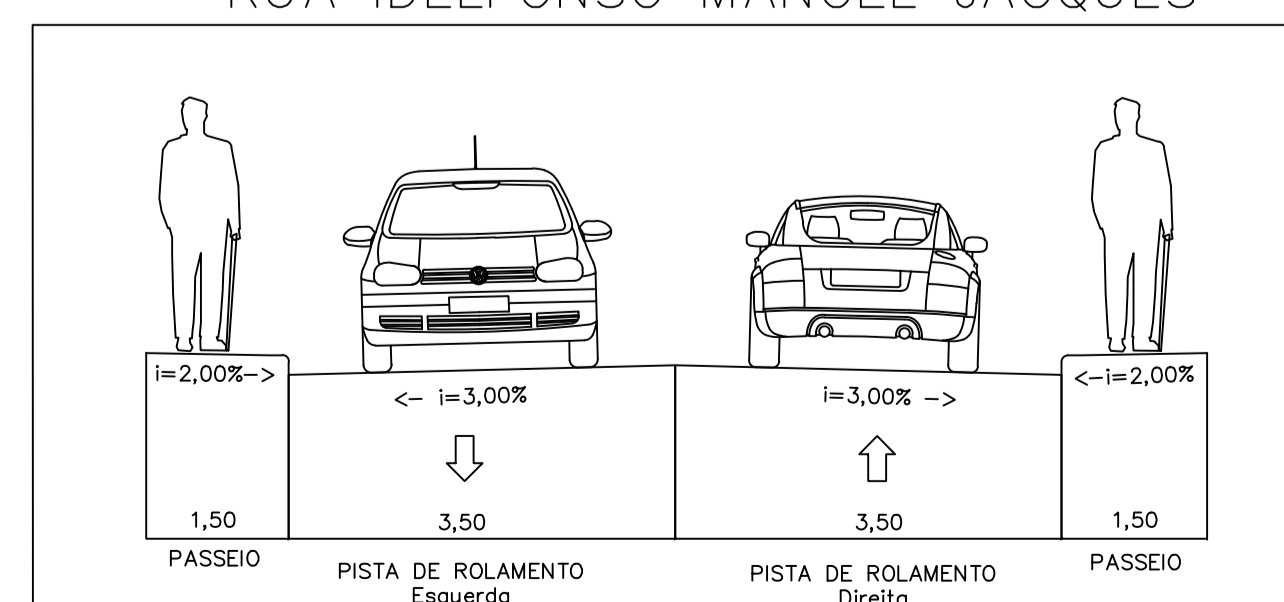

SEÇÃO DE PROJETO
 RUA IDELFONSO MANOEL JACQUES




LEGENDAS


EIXO PROJETADO	ÁRVORES Ø < 40	CÓRREGO / RIO
BORDO EXISTENTE	ÁRVORES Ø > 40	VALA
CURVAS MESTRAS	MARCO DE APOIO	BOCA DE LOBO EXISTENTE
CURVAS SECUNDÁRIAS	POSTE CONCRETO	TRANSPOSIÇÃO DE SAIADA
GREIDE PROJETADO	POSTE MADEIRA	EDIFICAÇÃO
GREIDE TERRENO NATURAL	POSTE DE METAL	
MEIO-FIO EXISTENTE	ASFALTO EXISTENTE	
MURO EXISTENTE	PORTÃO/GARAGEM	
CERCA	ROCHA	

 ESTADO DE SANTA CATARINA MUNICÍPIO DE BIGUAÇU SECRETARIA DE PLANEJAMENTO			
PROJETO BÁSICO EXECUTIVO DE ENGENHARIA DE INFRAESTRUTURA URBANA LOCALIZAÇÃO : RUA IDELFONSO MANOEL JACQUES			
DESCRIÇÃO: PROJETO GEOMÉTRICO	CONTEÚDO: ALINHAMENTO HORIZONTAL, TRACADO GEOMÉTRICO, PERFIL LONGITUDINAL, ALINHAMENTO VERTICAL, CURVAS VERTICAIS E HORIZONTAIS.	DATA: FEVEREIRO 2026	FOLHA: 02/04
ÁREA TOTAL: 87.018,70 m ²	ESCALA: 1/500	RESPONSÁVEL TÉCNICO: NATHAN RICARDO LUIZ ENG.CIVIL - CREA/SC: 174738-0	CONTRATANTE: MUNICÍPIO DE BIGUAÇU CNPJ: 82.892.308/0001-53


Sistema de coordenadas : SIRGAS 2000 / UTM zone 22S
 Planta Baixa
 Escala 1 / 1000

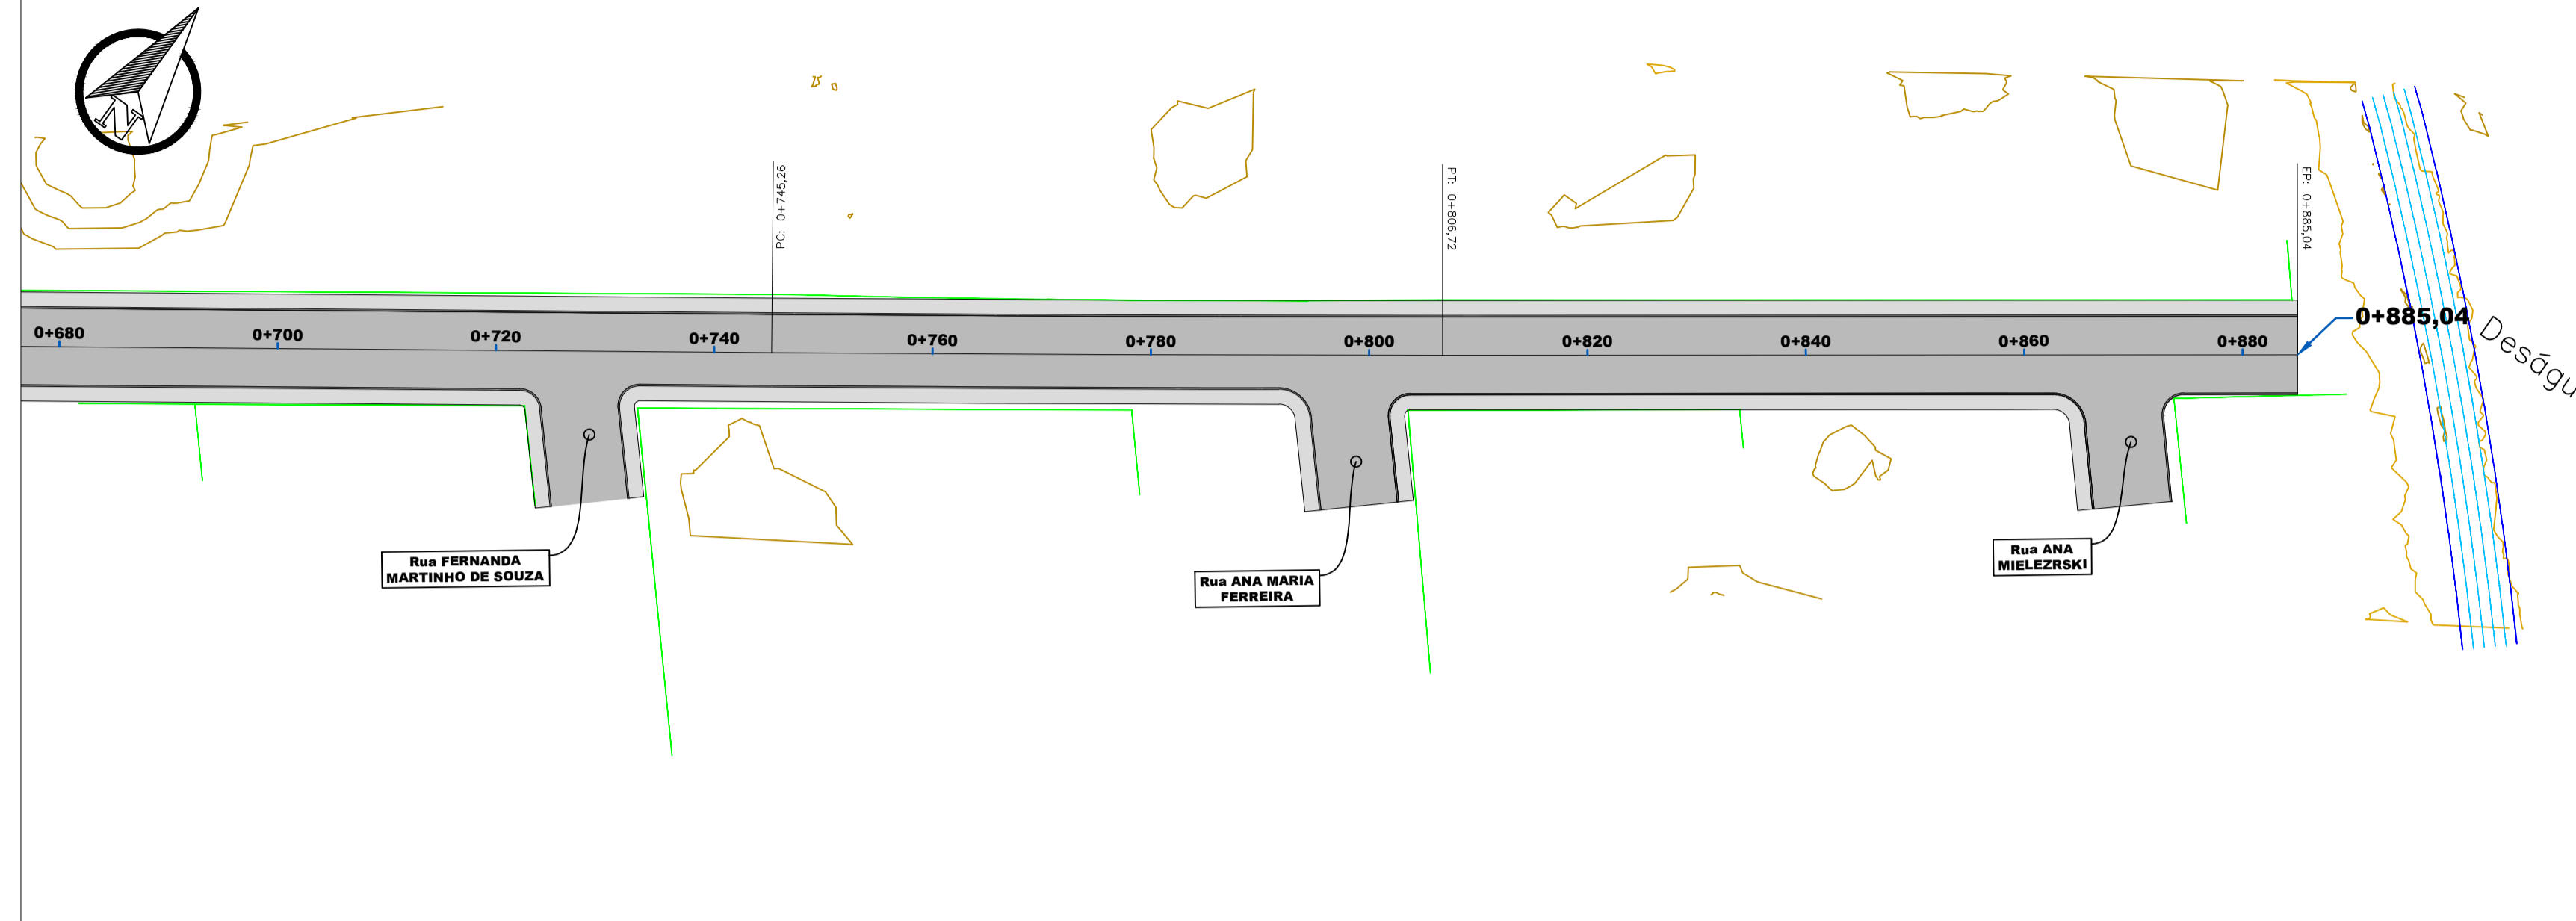

RUA IDELFONSO MANOEL JACQUES
 Escala V = 1 / 50 H = 1 / 500

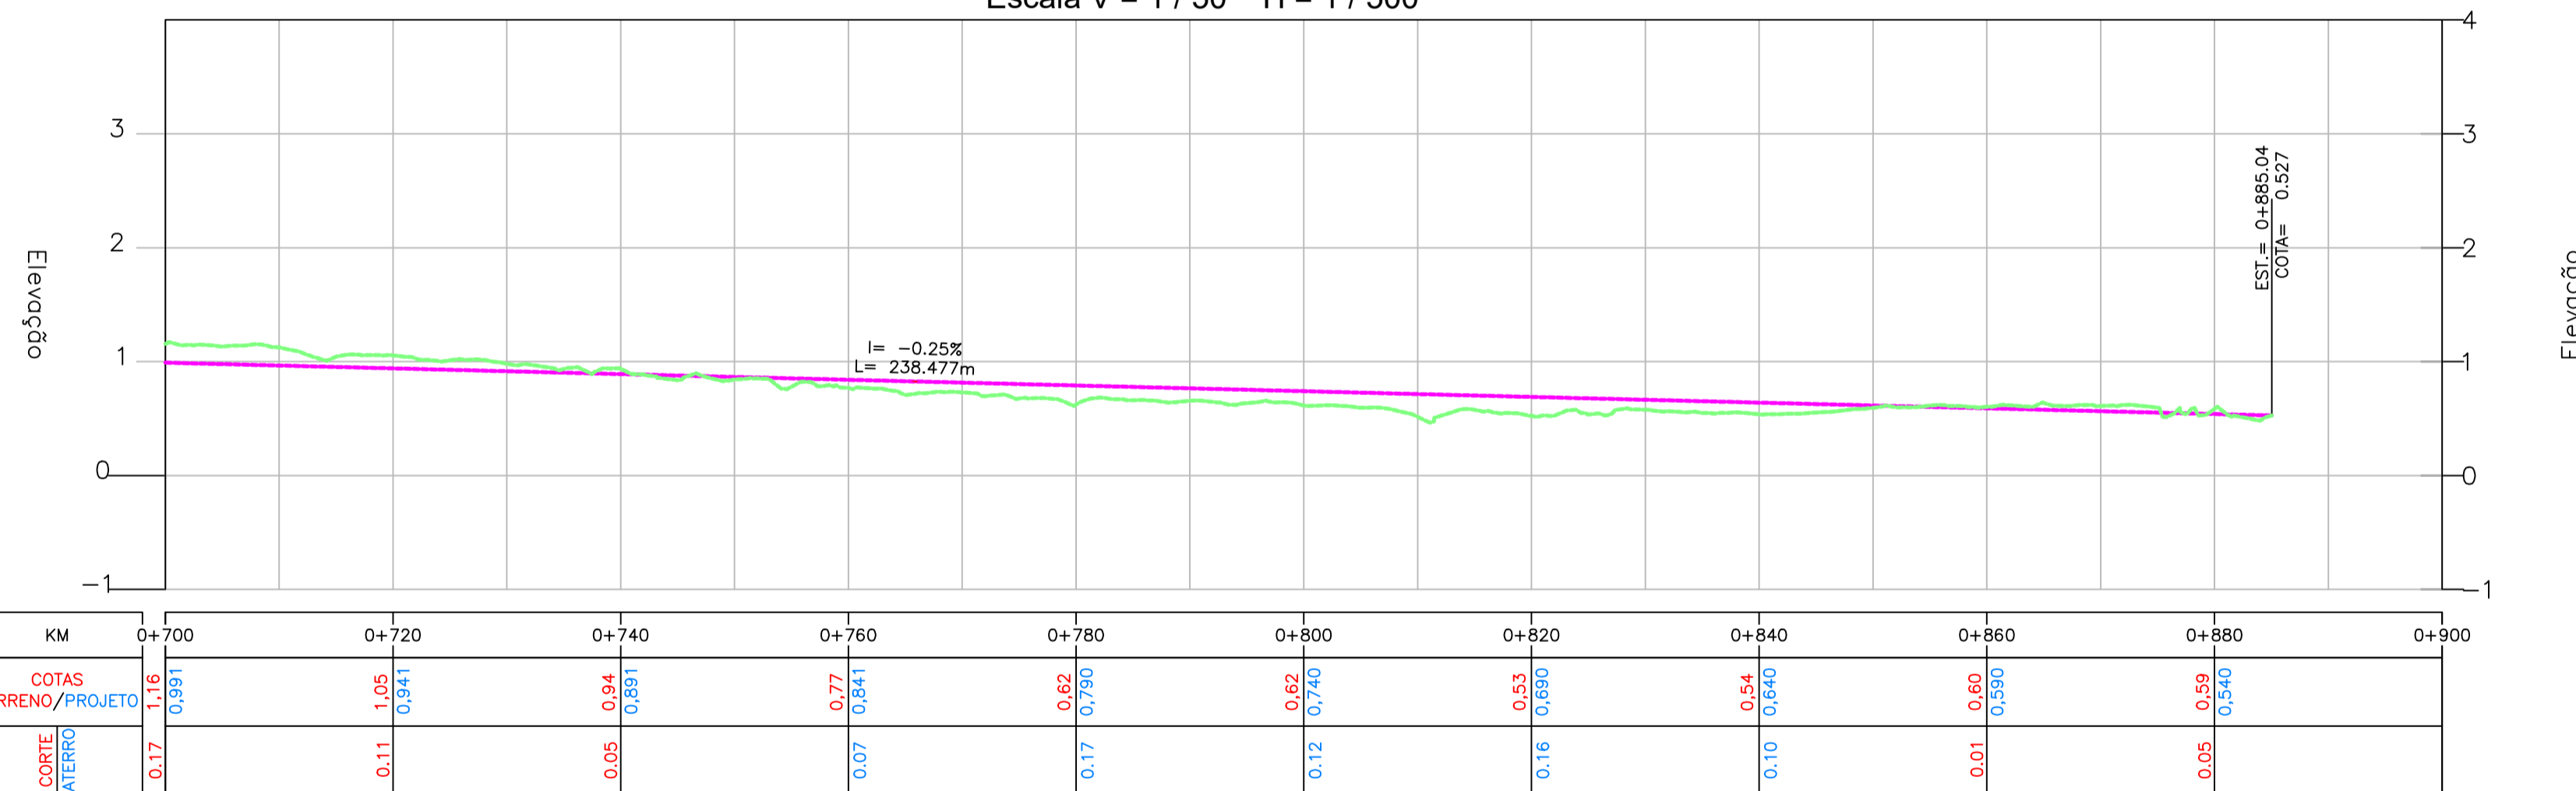

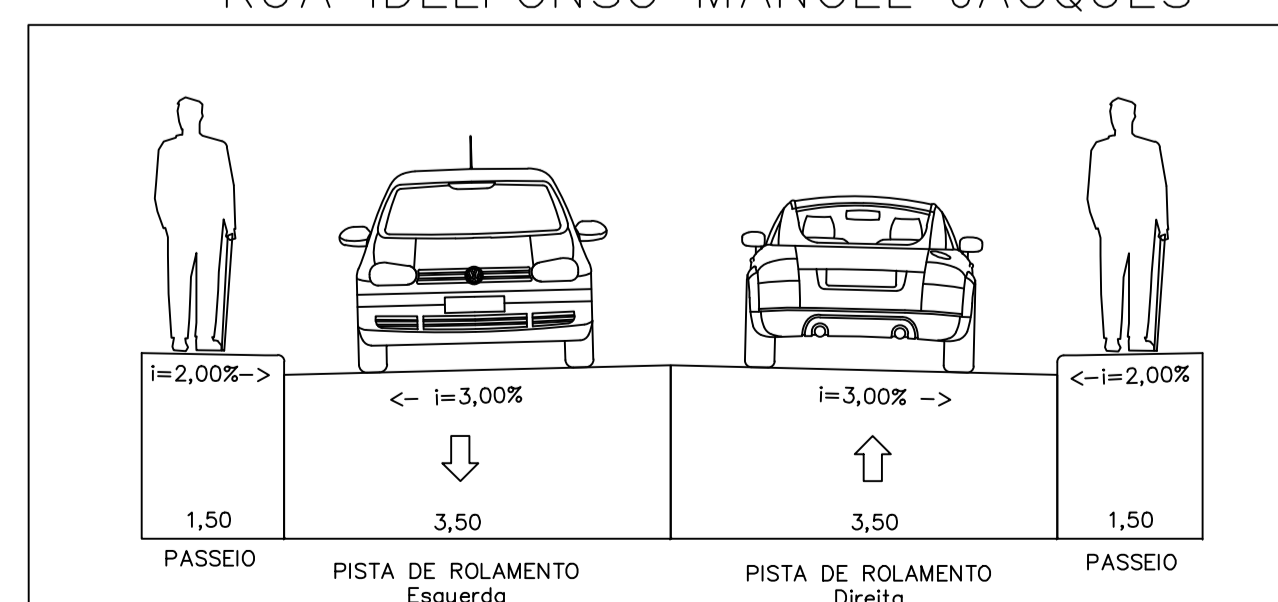

SEÇÃO DE PROJETO
 RUA IDELFONSO MANOEL JACQUES



LEGENDAS

EIXO PROJETADO	ÁRVORES Ø < 40	CÓRREGO / RIO
BORDO EXISTENTE	ÁRVORES Ø > 40	VALA
CURVAS MESTRAS	MARCO DE APOIO	BOCA DE LORO EXISTENTE
CURVAS SECUNDÁRIAS	POSTE CONCRETO	TRANSPOSIÇÃO DE SAIJETA
GREIDE PROJETADO	POSTE MADEIRA	EDIFICAÇÃO
GREIDE TERRENO NATURAL	POSTE DE METAL	
MEIO-FIO EXISTENTE	ASFALTO EXISTENTE	
MURO EXISTENTE	PORTÃO/GARAGEM	
CERCA	ROCHA	

 ESTADO DE SANTA CATARINA MUNICÍPIO DE BIGUAÇU SECRETARIA DE PLANEJAMENTO			
PROJETO BÁSICO EXECUTIVO DE ENGENHARIA DE INFRAESTRUTURA URBANA LOCALIZAÇÃO : RUA IDELFONSO MANOEL JACQUES			
DESCRIÇÃO: PROJETO GEOMÉTRICO	CONTEÚDO: ALINHAMENTO HORIZONTAL, TRACADO GEOMÉTRICO, PERFIL LONGITUDINAL, ALINHAMENTO VERTICAL, CURVAS VERTICAIS E HORIZONTAIS.		
ÁREA TOTAL: 87.018,70 m ²	ESCALA: 1/500	DATA: FEVEREIRO 2026	FOLHA: 03/04 <small>59,4x84,1cm</small>
RESPONSÁVEL TÉCNICO: NATHAN RICARDO LUIZ ENG.CIVIL - CREA/SC: 174738-0		CONTRATANTE: MUNICÍPIO DE BIGUAÇU CNPJ: 82.892.308/0001-53	

