


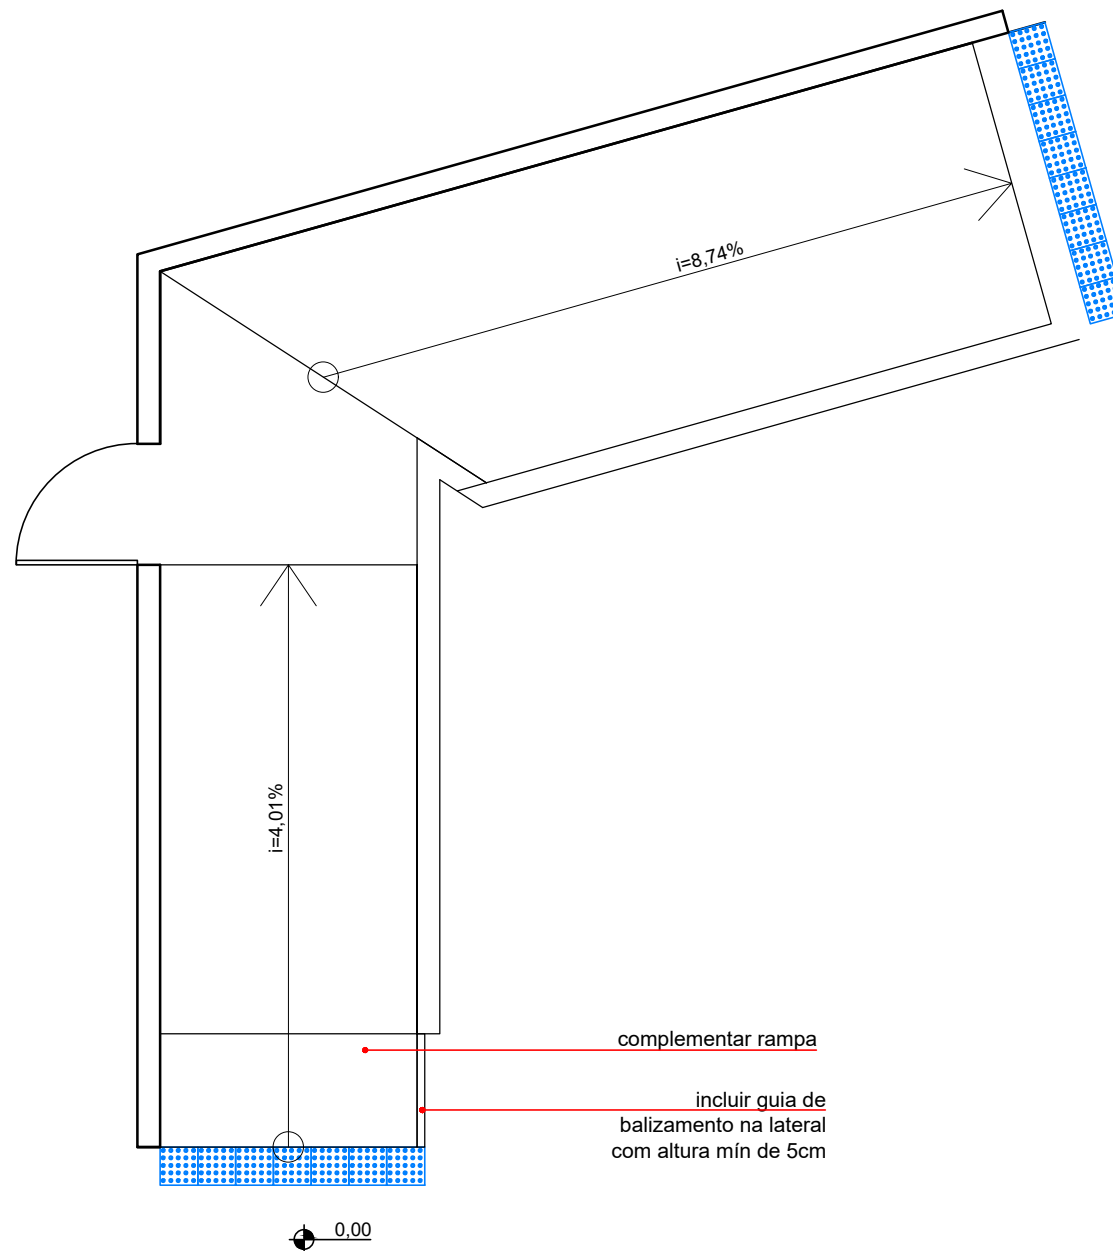


PLANTA BAIXA RAMPA
Escala 1/50

- NOTAS
- EM CASO DE DÚVIDAS CONSULTAR O PROJETISTA

LEGENDA:

- Existente
Ampliação
Piso Tátil Alerta
Piso Tátil Direcional

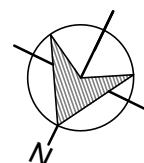

RESPONSÁVEL TÉCNICO:

Luana Schmitt Montero
Arq. Urb. | CAU/BR A48301-0
Mariana Bunn Souza
Arq. Urb. | CAU/BR A90108-3

DESENHO:

Mariana e Luana

ARQUIVO:

Acessibilidade Recepção Prefeitura (4).dwg

OBRA:

PRÓ CIDADÃO E SEC DA RECEITA -
RECEPÇÃO
Leiaute da ampliação

ENDEREÇO:

Praça Nereu Ramos, nº 90, Bairro Centro, Biguaçu/SC

REFERÊNCIA:

PROJETO ARQUITETÔNICO
LEIAUTE

DATA:

junho/2025

ESCALA:

1/50

FOLHA:

3/3