



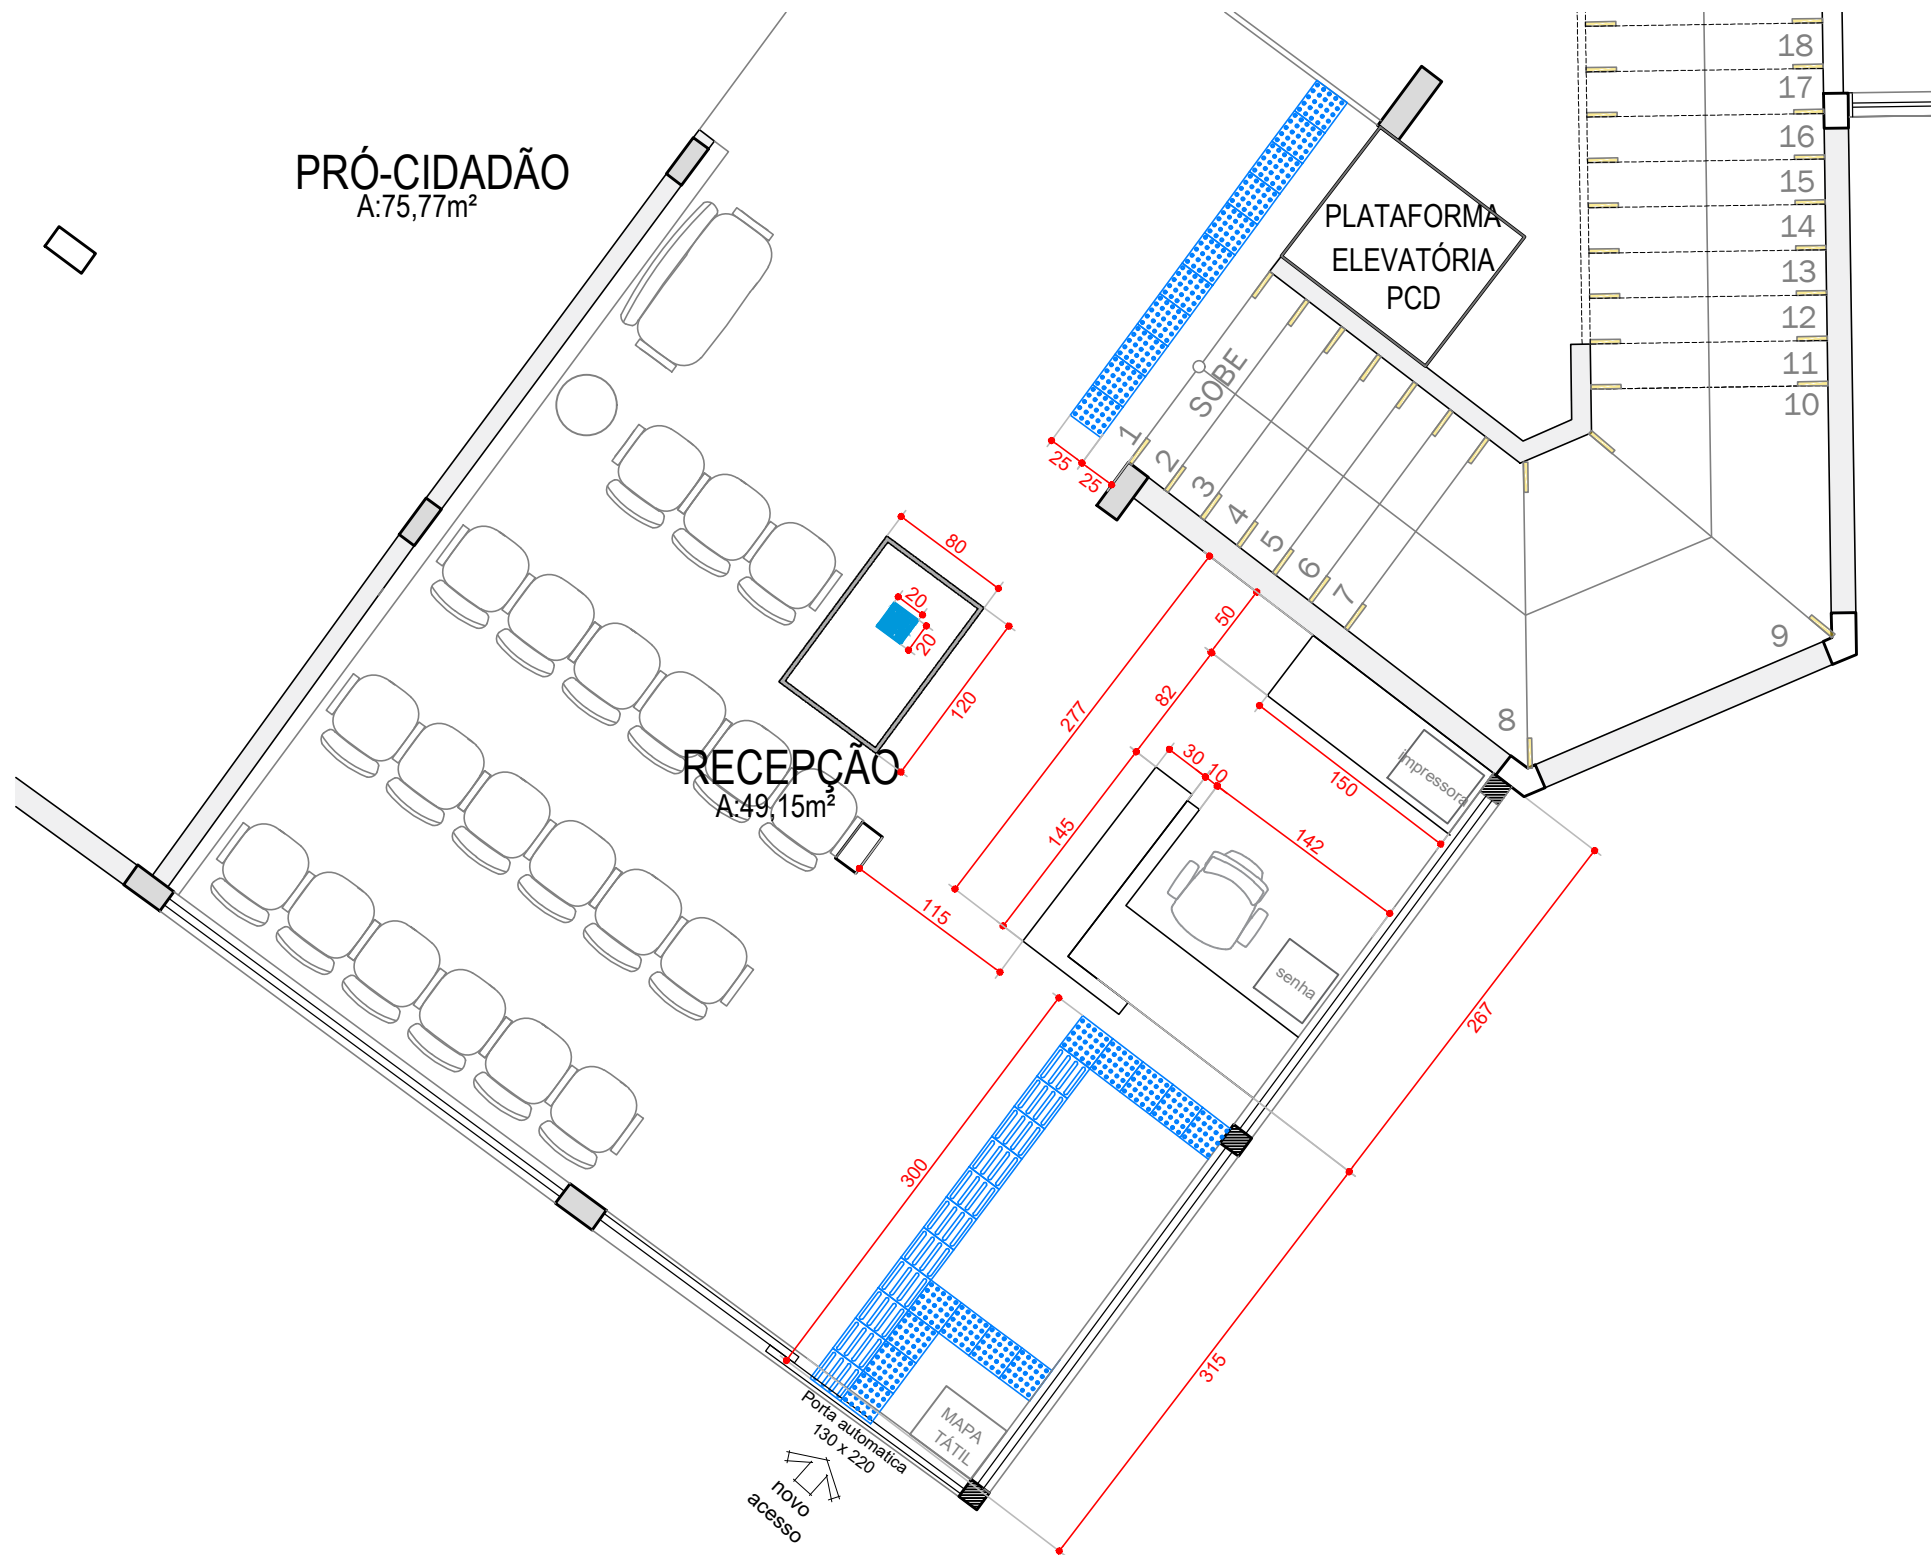

PLANTA BAIXA RECEPÇÃO
Escala 1/50

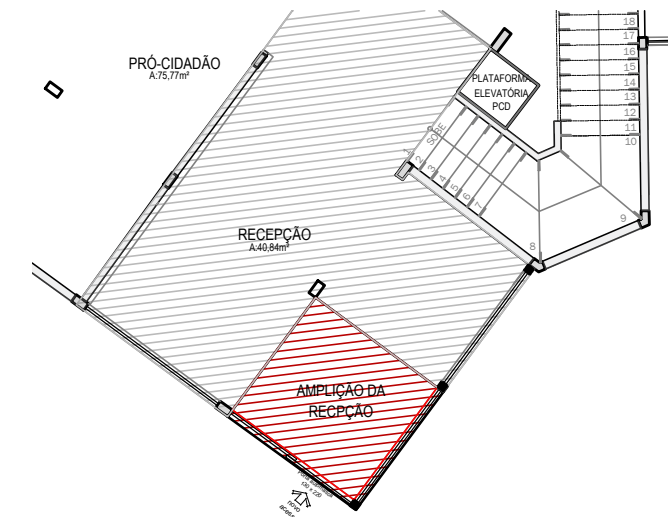

MÁSCARA AMPLIAÇÃO
Sem escala

NOTAS
• EM CASO DE DÚVIDAS CONSULTAR O PROJETISTA

LEGENDA: Existente Ampliação Piso Tátil Alerta Piso Tátil Direcional		RESPONSÁVEL TÉCNICO: Luana Schmitt Montero Arq. Urb. CAU/BR A48301-0 Mariana Bunn Souza Arq. Urb. CAU/BR A90108-3		OBRA: PRÓ CIDADÃO E SEC DA RECEITA - RECEPÇÃO Leiaute da ampliação	REFERÊNCIA: PROJETO ARQUITETÔNICO LEIAUTE		
		DESENHO: Mariana e Luana	ARQUIVO: Acessibilidade Recepção Prefeitura (4).dwg		ENDEREÇO: Praça Nereu Ramos, nº 90, Bairro Centro, Biguaçu/SC	DATA: junho/2025	ESCALA: 1/50