



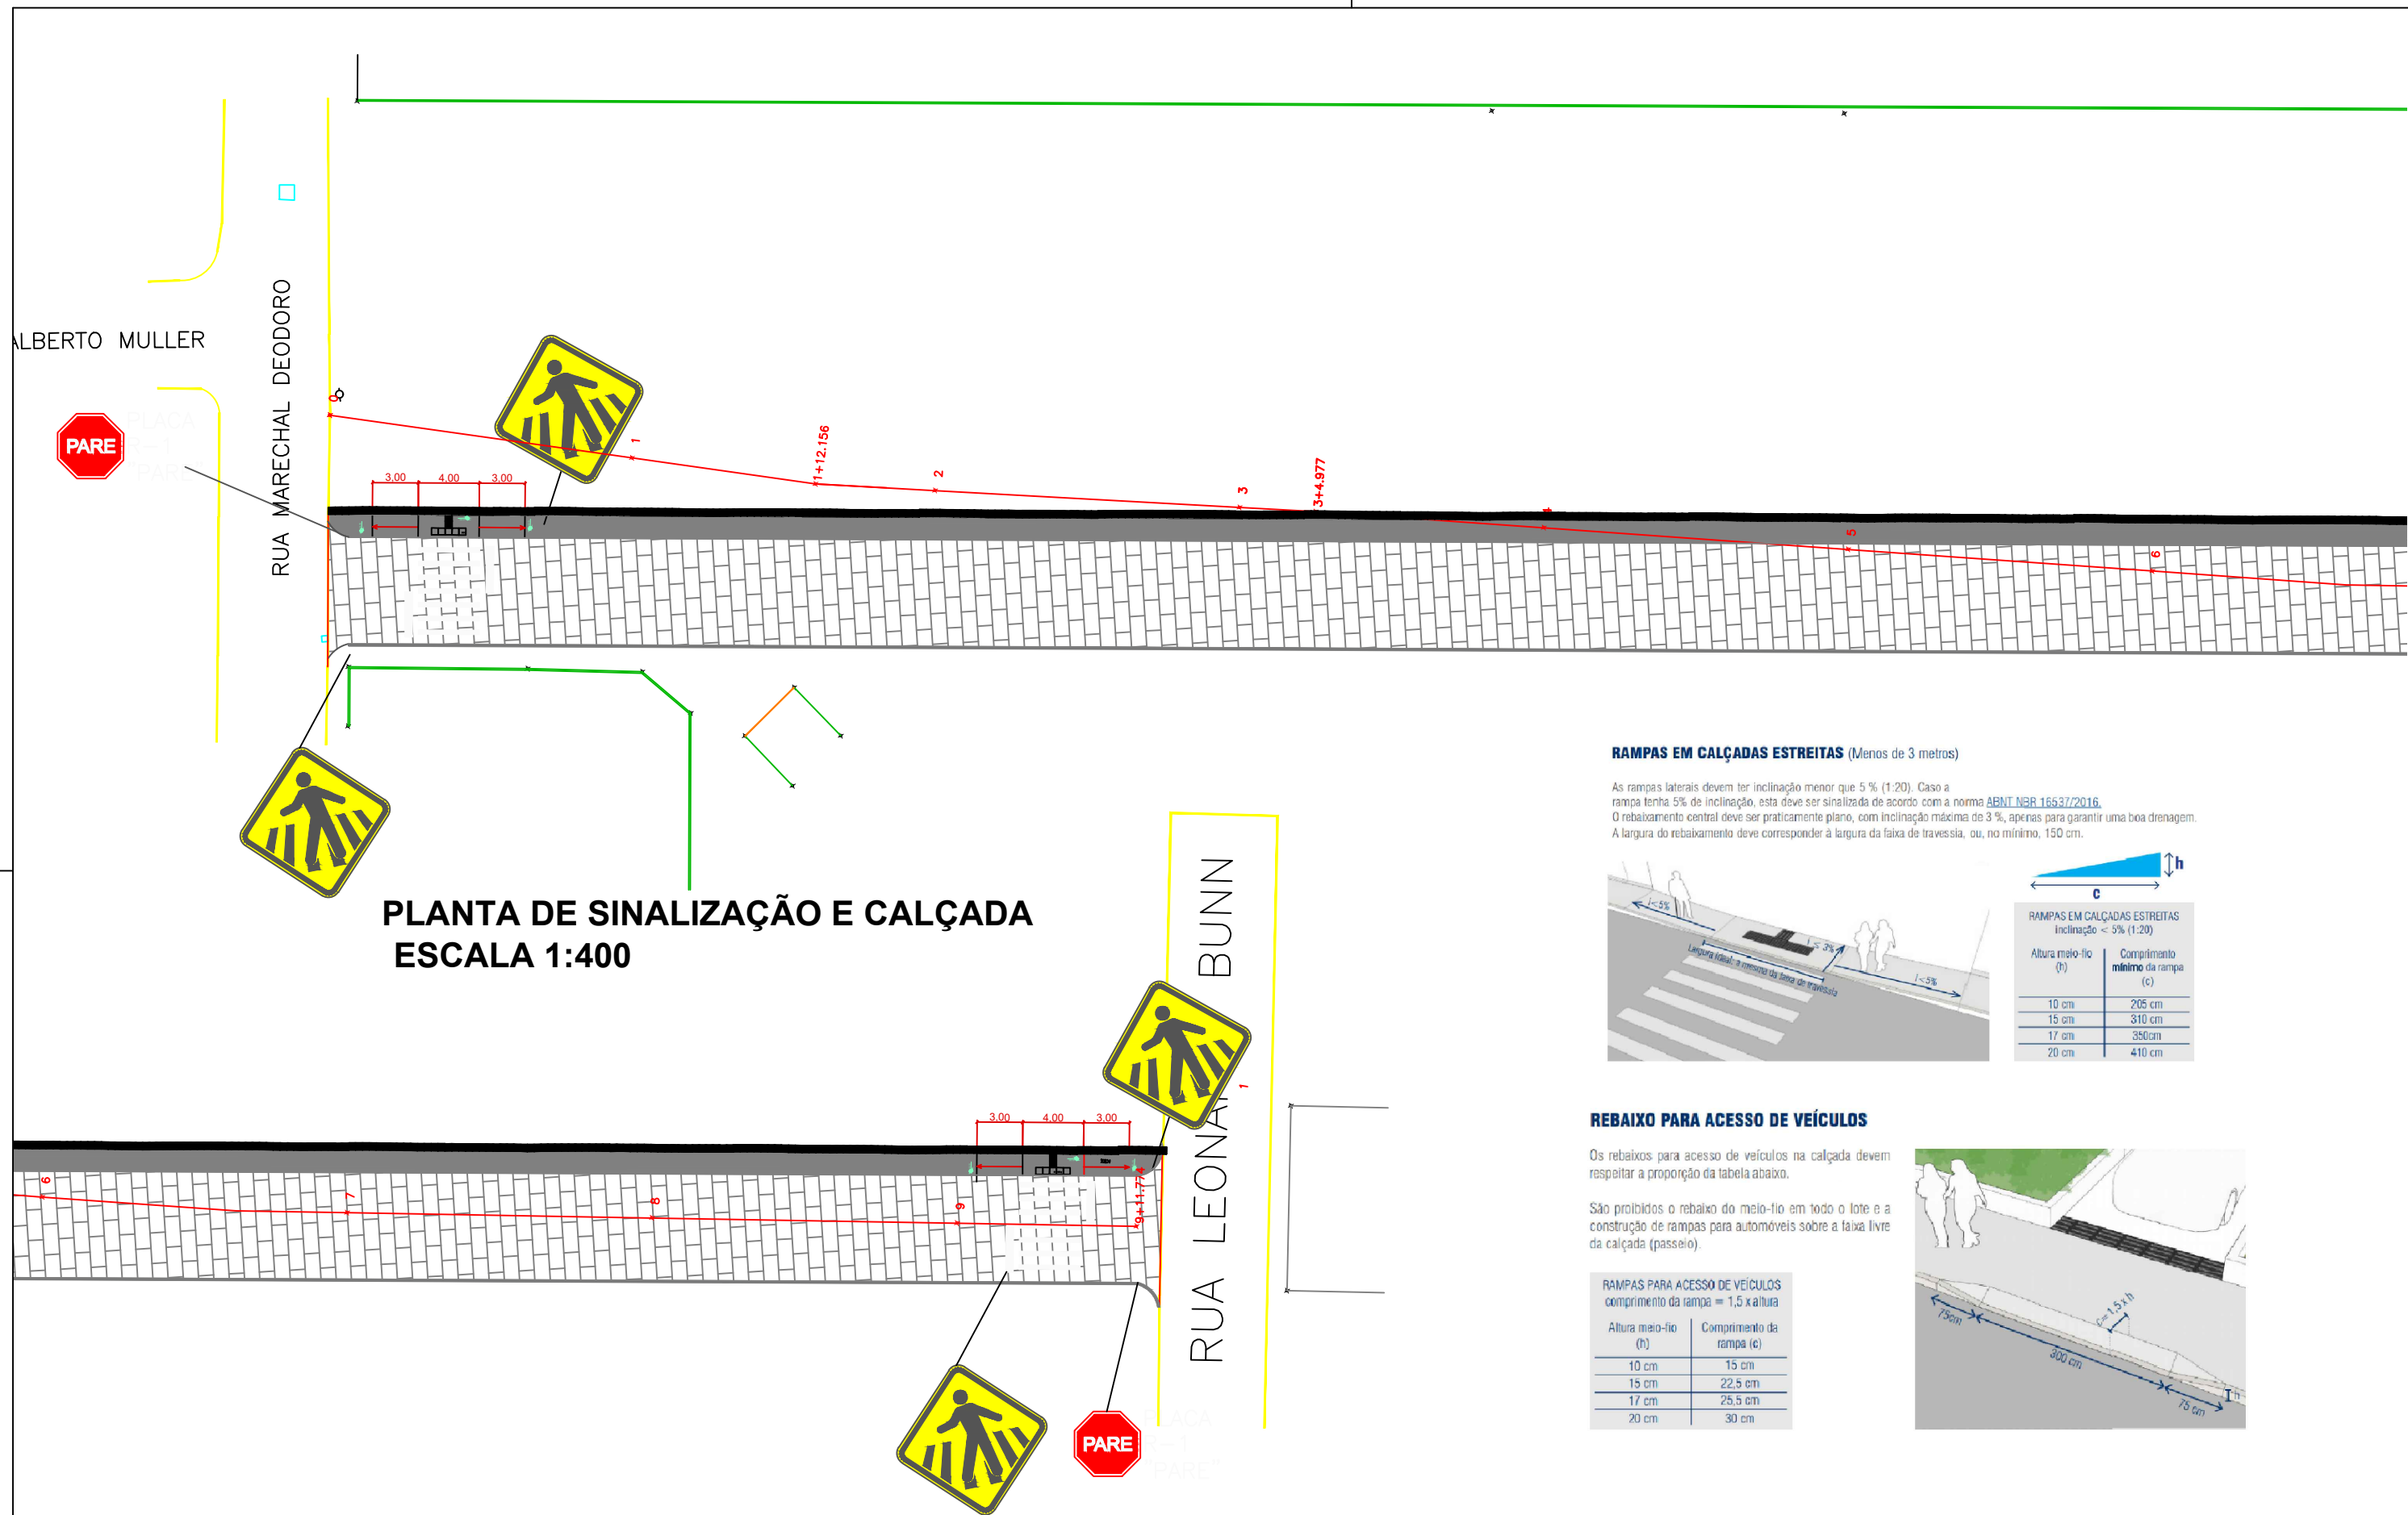

PLANTA DE SINALIZAÇÃO E CALÇADA
ESCALA 1:400

RAMPAS EM CALÇADAS ESTREITAS (Menos de 3 metros)

As rampas laterais devem ter inclinação menor que 5% (1:20). Caso a rampa tenha 5% de inclinação, esta deve ser sinalizada de acordo com a norma [ABNT NBR 16537/2016](#). O rebatimento central deve ser praticamente plano, com inclinação máxima de 3%, apenas para garantir uma boa drenagem. A largura do rebatimento deve corresponder à largura da faixa de travessia, ou, no mínimo, 150 cm.

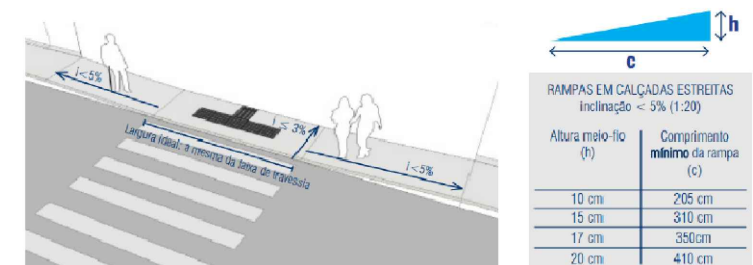


REBAIXO PARA ACESSO DE VEÍCULOS

Os rebaixos para acesso de veículos na calçada devem respeitar a proporção da tabela abaixo.

São proibidos o rebaixo do meio-fio em todo o lote e a construção de rampas para automóveis sobre a faixa livre da calçada (passeio).

RAMPAS PARA ACESSO DE VEÍCULOS	
comprimento da rampa = 1,5 x altura	
Altura meio-fio (h)	Comprimento da rampa (c)
10 cm	15 cm
15 cm	22,5 cm
17 cm	25,5 cm
20 cm	30 cm

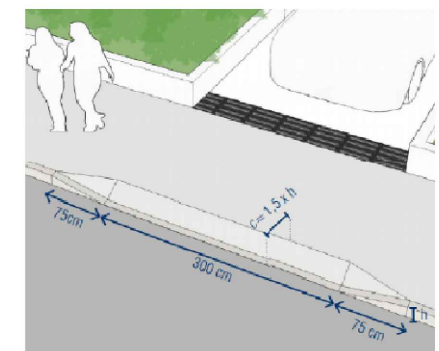

LEGENDA:			
	ASFALTO		MEIO FIO
	CALÇADA		CERCA
			MURO
			PORTÃO
			EIXO
	BOCA DE LOBO NOVA		SINALIZAÇÃO FAIXA DE PEDESTRES
	DRENAGEM		SINALIZAÇÃO PLACA

RESPONSÁVEL TÉCNICO:
Documento assinado digitalmente
MARIA LUIZA SOARES FERNANDEZ
Data: 25/09/2026 15:00:05-0300
Verifique em <https://validar.iti.gov.br>
Eng. Civil CRP 170007-2

DESENHO:
Maria Luiza F.

ARQUIVO:
Rua Sem Denominação - Projeto
0604 rev calçadadodirei.dwg



OBRA:
Pavimentação da Rua Bernadete Bunn

ENDEREÇO:
Bairro Vendaival

REFERÊNCIA:
PROJETO DE SINALIZAÇÃO PLANTA BAIXA

DATA:
SET/2026

ESCALA:
1/400

FOLHA:
02/04