
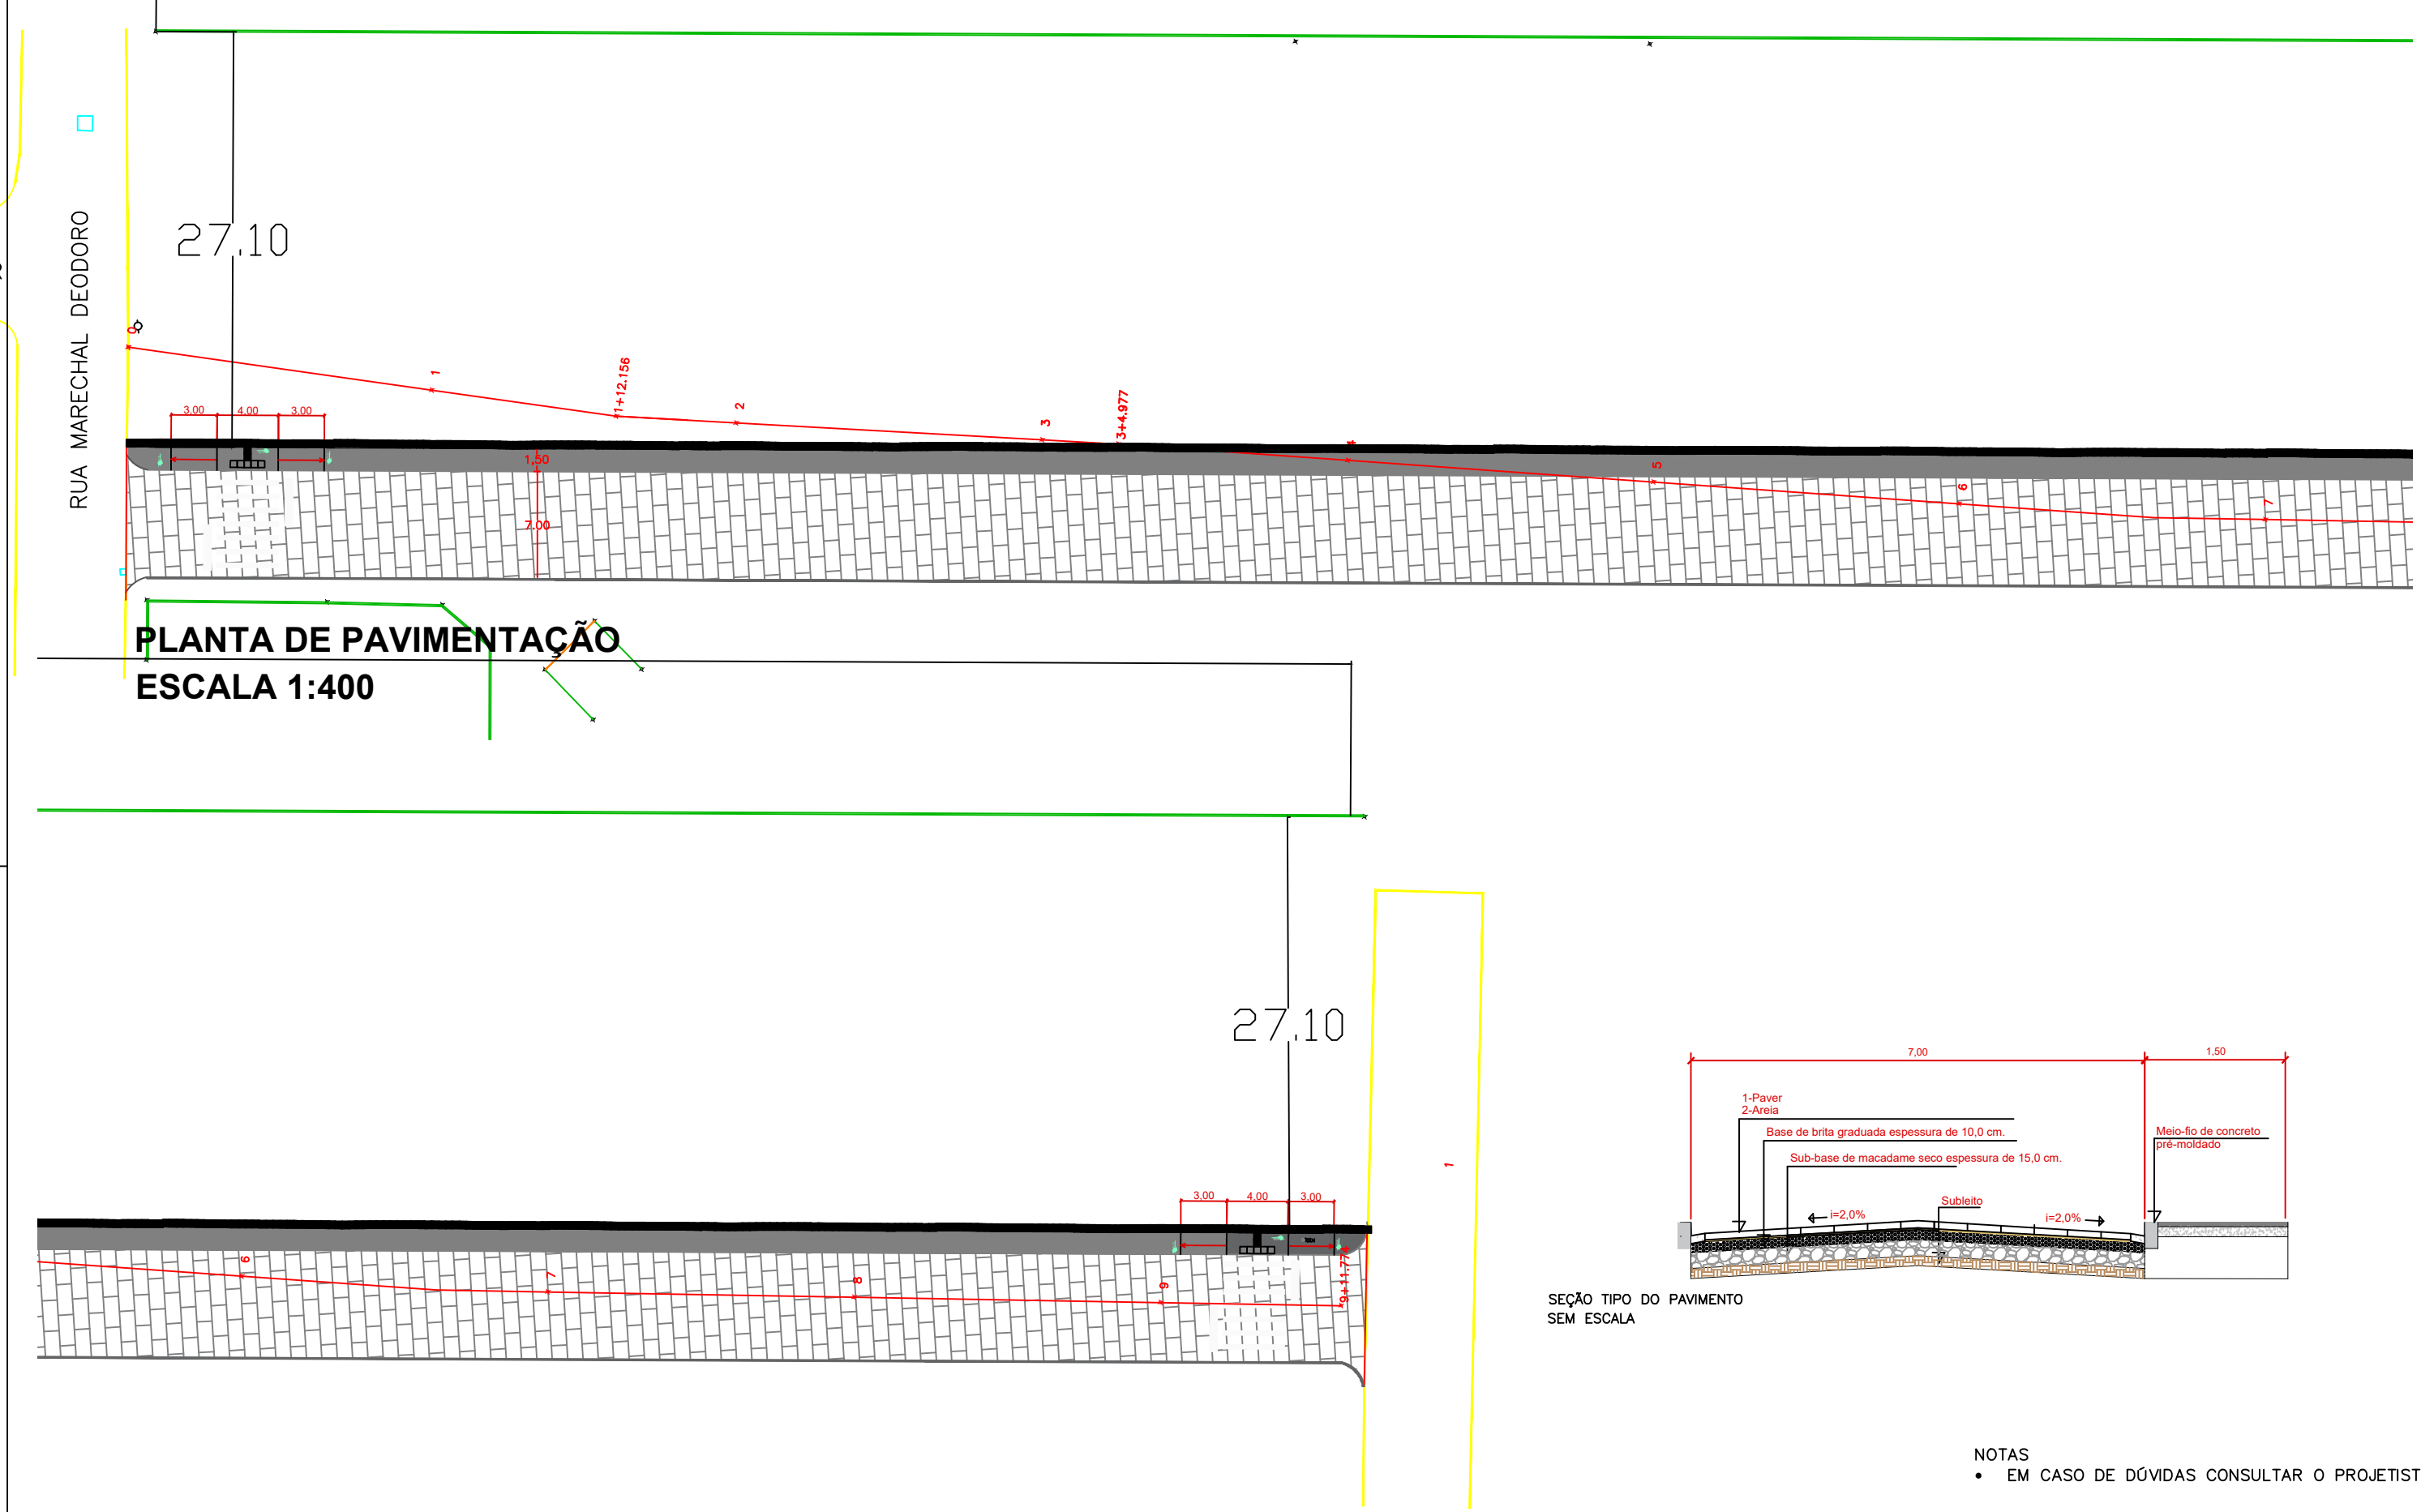


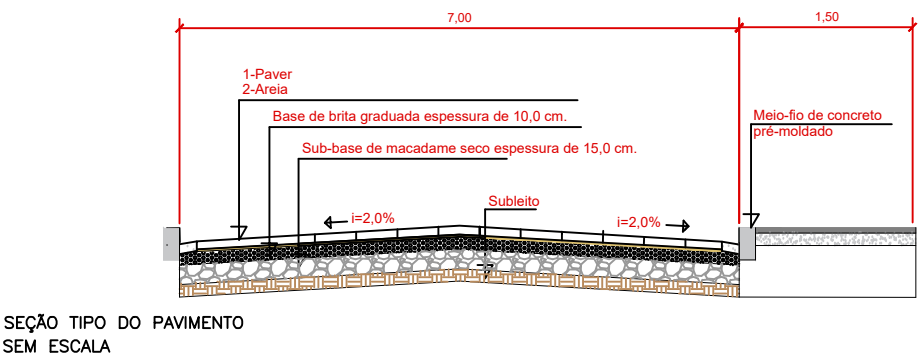

NOTAS
• EM CASO DE DÚVIDAS CONSULTAR O PROJETISTA

LEGENDA: ASfalto Calçada Meio fio Cerca Muro Portão Eixo Boca de Lobo Nova Drenagem Sinalização Faixa de Pedestres Sinalização Placa				RESPONSÁVEL TÉCNICO: Documento assinado digitalmente MARIA LUIZA SOARES FERNANDEZ Data: 25/09/2026 15:00:05-0300 Verifique em https://validar.iti.gov.br		OBRA: Pavimentação da Rua Bernadete Bunn	REFERÊNCIA: PROJETO DE PAVIMENTAÇÃO PLANTA BAIXA		
				DESENHO: Maria Luiza F.	ARQUIVO: Rua Sem Denominação - Projeto 0604 rev calcadaladodirei.dwg	ENDEREÇO: Bairro Vendaval	DATA: SET/2026	ESCALA: 1/400	FOLHA: 03/04