



**PLANTA DE PAVIMENTAÇÃO  
ESCALA 1:500**

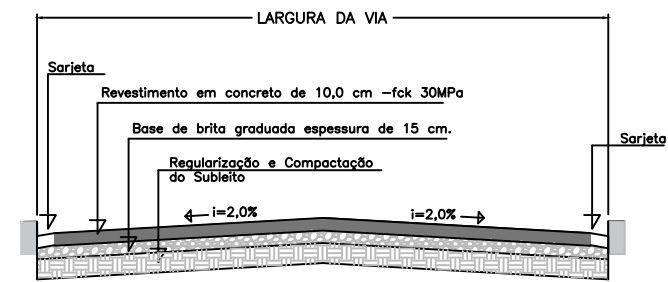

**DETALHE 01 - SEÇÃO TIPO DE VIA  
SEM ESCALA**

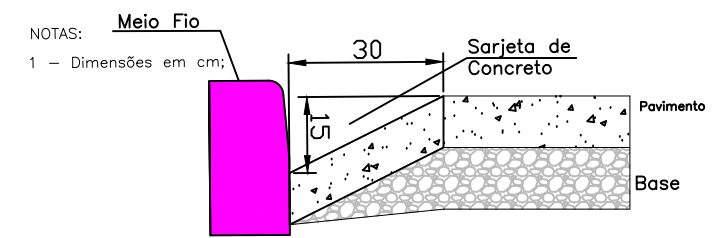

**DETALHE 02 - SARJETA  
SEM ESCALA**

RUA JOÃO LUIZ DUARTE

<b>LEGENDA:</b> 			<b>RESPONSÁVEL TÉCNICO:</b> Flávio Botke e Silva Eng. Civil   CREA/SC 090922-3			<b>OBRA:</b> Pavimentação Rígida da Servidão Almeri José Zimmer		<b>REFERÊNCIA:</b> PROJETO DE PAVIMENTAÇÃO PLANTA BAIXA	
<b>DESENHO:</b> FLÁVIO	<b>ARQUIVO:</b> Projeto Servidão.dwg		<b>ENDEREÇO:</b> Servidão Almeri José Zimmer Bom Viver			<b>DATA:</b> MAR/2026	<b>ESCALA:</b> 1/500	<b>FOLHA:</b> 1/1	