




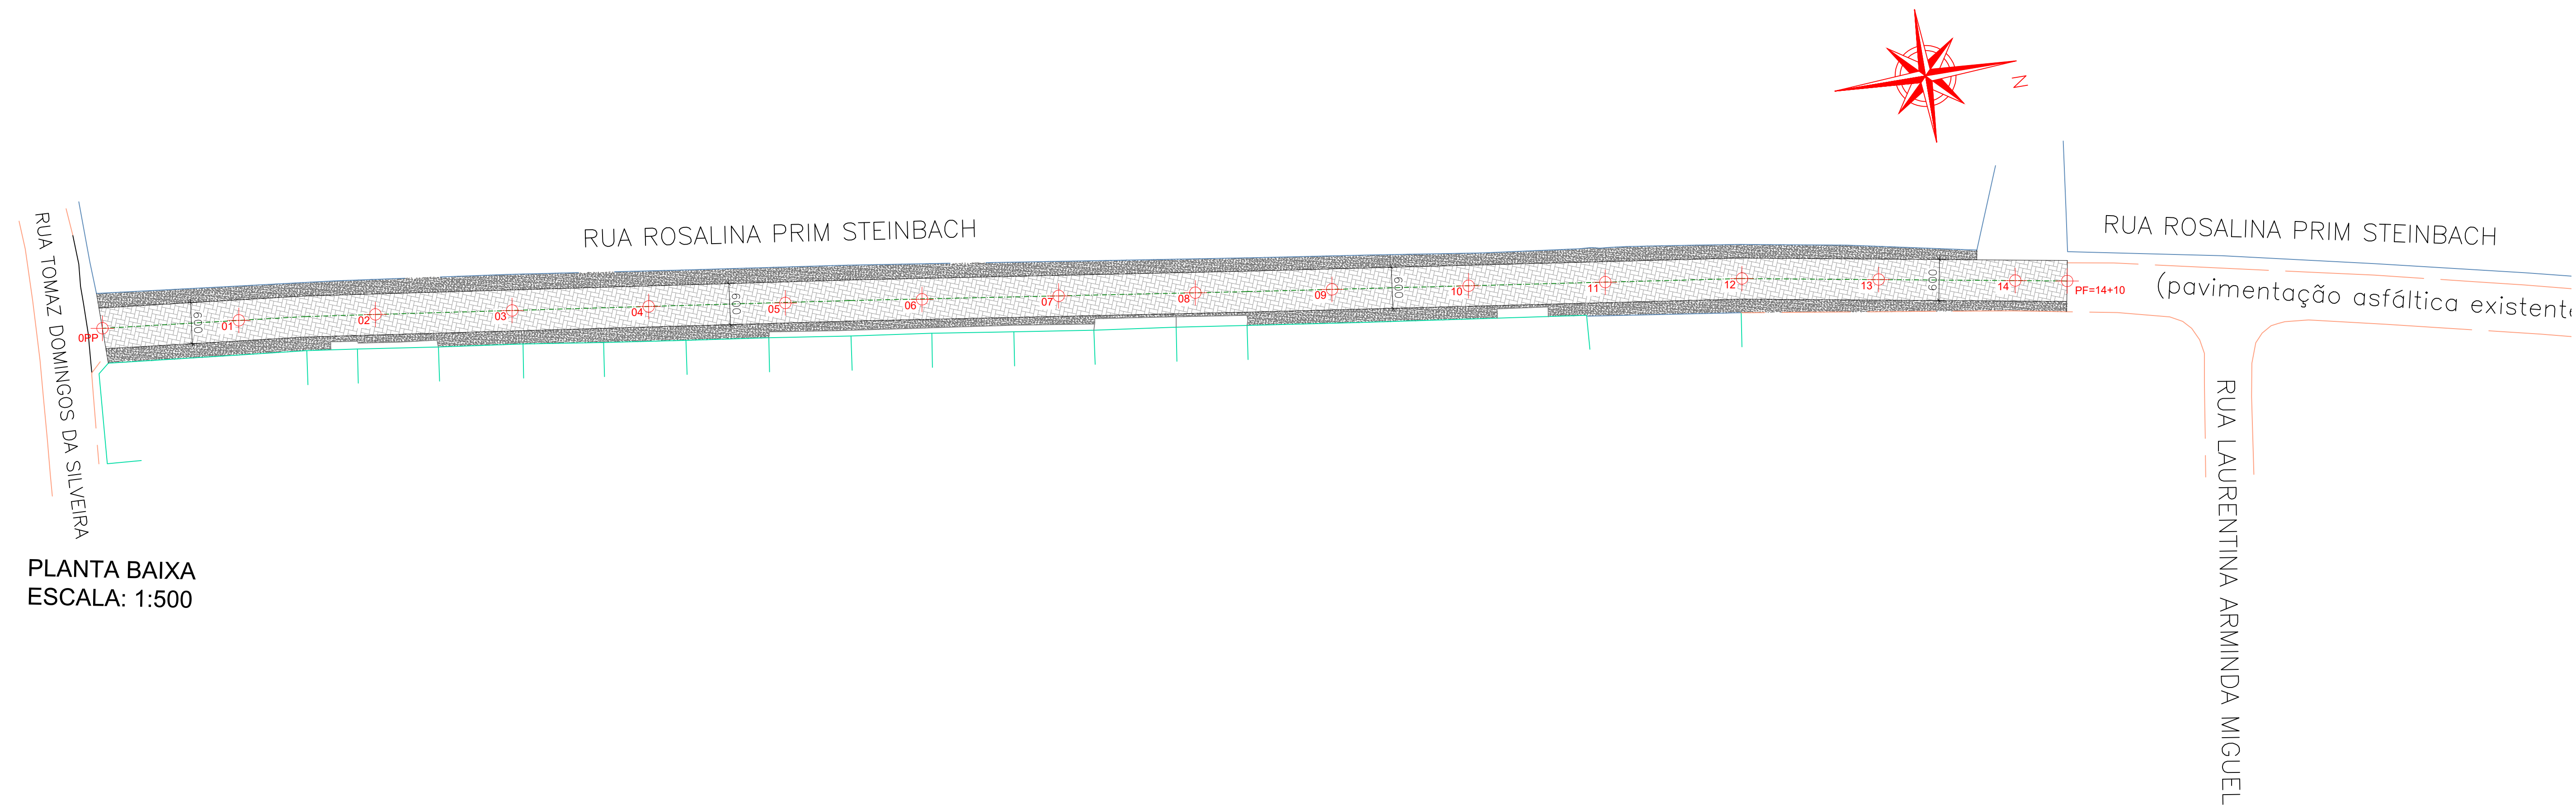

PLANTA BAIXA  
ESCALA: 1:500

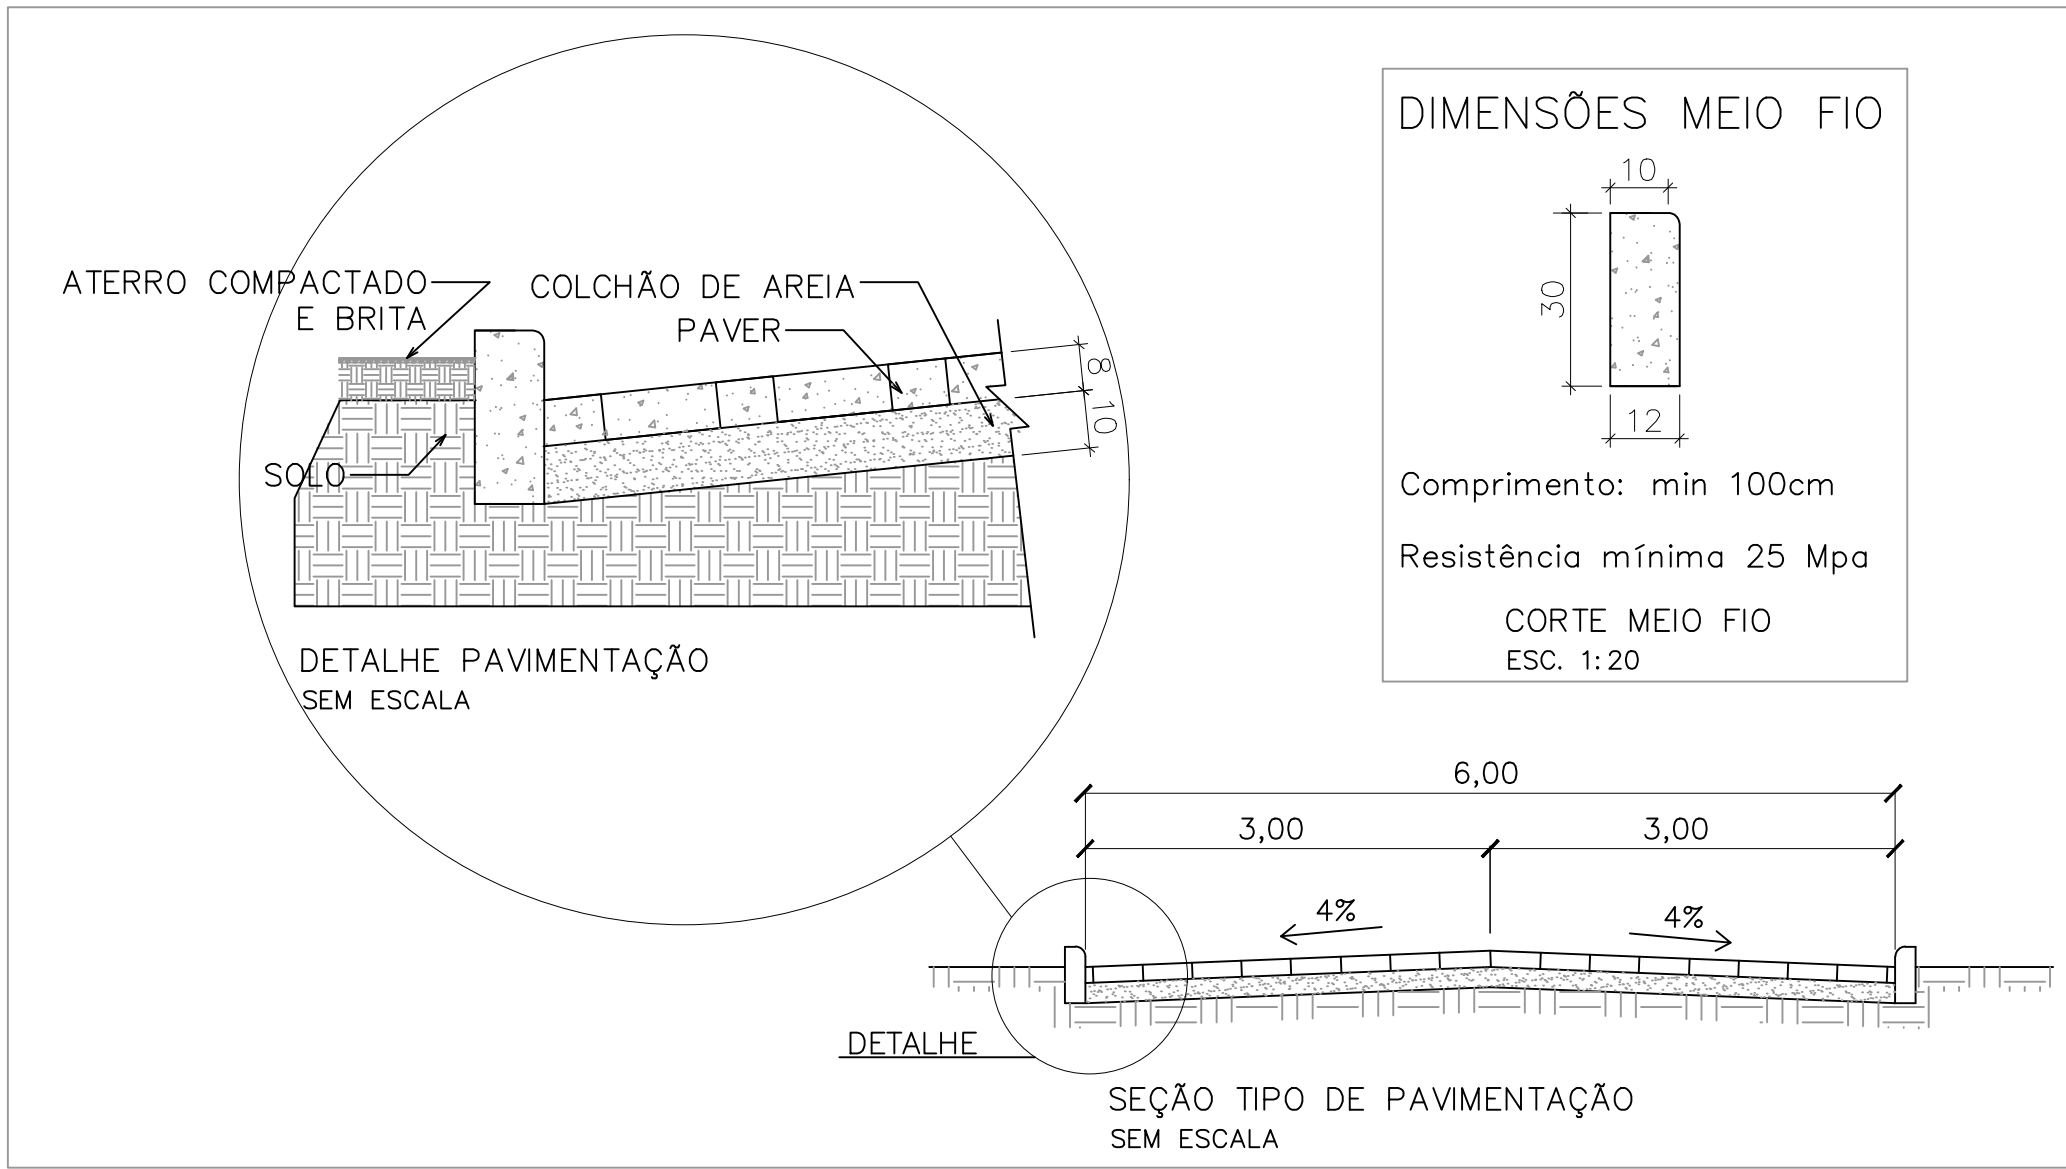

DIMENSÕES MEIO FIO

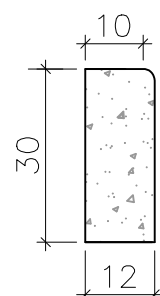

Comprimento: min 100cm  
Resistência mínima 25 Mpa  
CORTE MEIO FIO  
ESC. 1:20

| PAVIMENTAÇÃO TRECHO 02                     |
|--------------------------------------------|
| COMPRIMENTO TOTAL = 250,00m                |
| LARGURA MÉDIA = 6,00m                      |
| ÁREA PAVIMENTAÇÃO = 1.500,00m <sup>2</sup> |
| MEIO FIO = 512,00m                         |
| PASSEIO = 1.019,00m <sup>2</sup>           |

|   |
|---|
|  <div>ESTADO DE SANTA CATARINA<br/>PREFEITURA MUNICIPAL DE PALHOÇA<br/>SECRETARIA DE INFRAESTRUTURA E SANEAMENTO<br/>Av. Hilda Terezinha Pagani, 289 - Parque Residencial Pagani - FONE 3279-1800</div> |
| PROJETO:<br>DRENAGEM, PAVIMENTAÇÃO EM PAVER E SINALIZAÇÃO   |
| LÓCAL:<br>RUA ROSALINA PRIM STEINBACH (trecho 02) - SÃO SEBASTIÃO - PALHOÇA/SC   |
| CONTEÚDO:<br>PLANTA BAIXA DE PAVIMENTAÇÃO, CORTE SEÇÃO   |
| RESP. TÉCNICO:   |
| VERSÃO:<br>EMIÇÃO INICIAL   |
| DATA:<br>09/08/2024   |
| PRANCHA:<br>02/03   |