




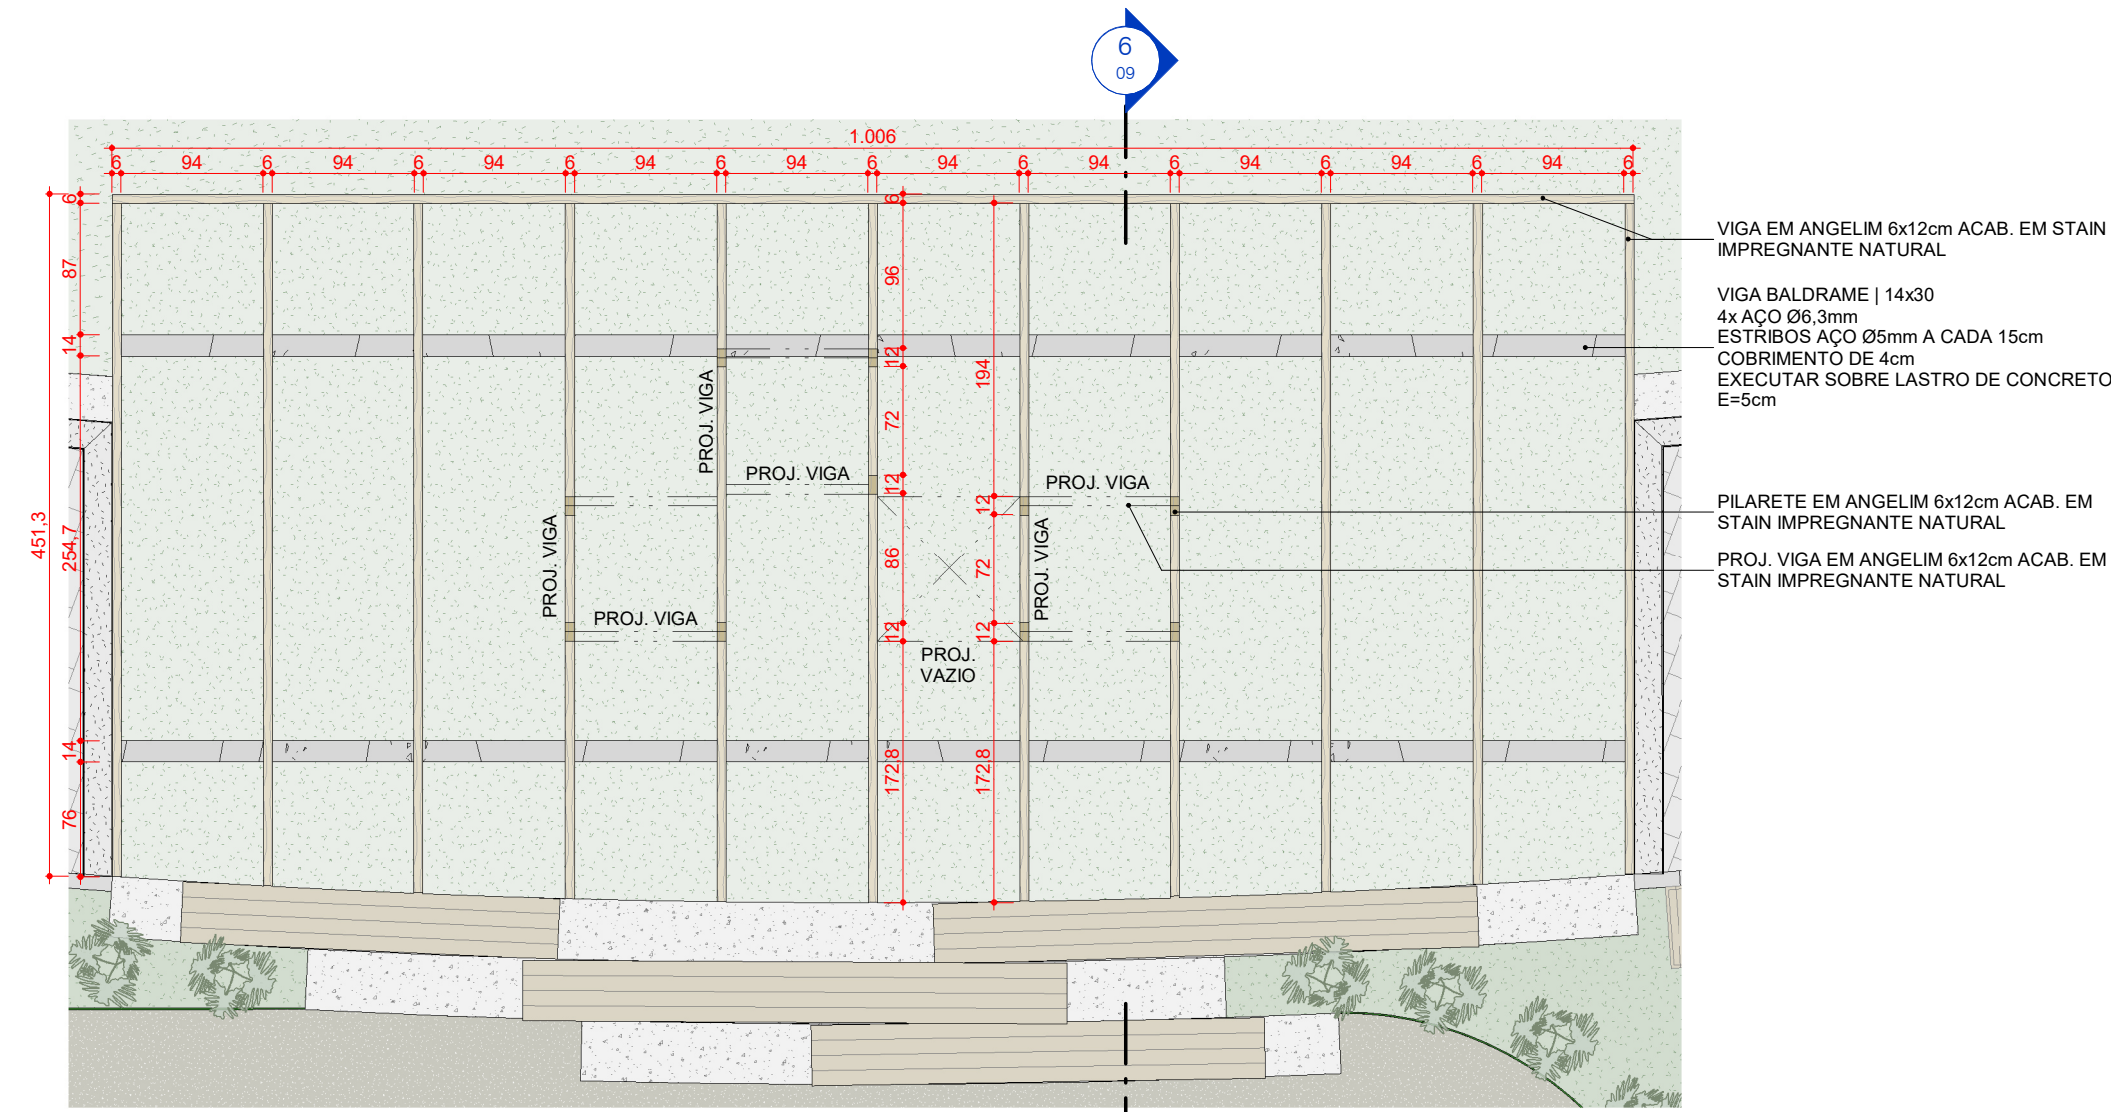



1 PLANTA BAIXA
ESCALA 1 : 50

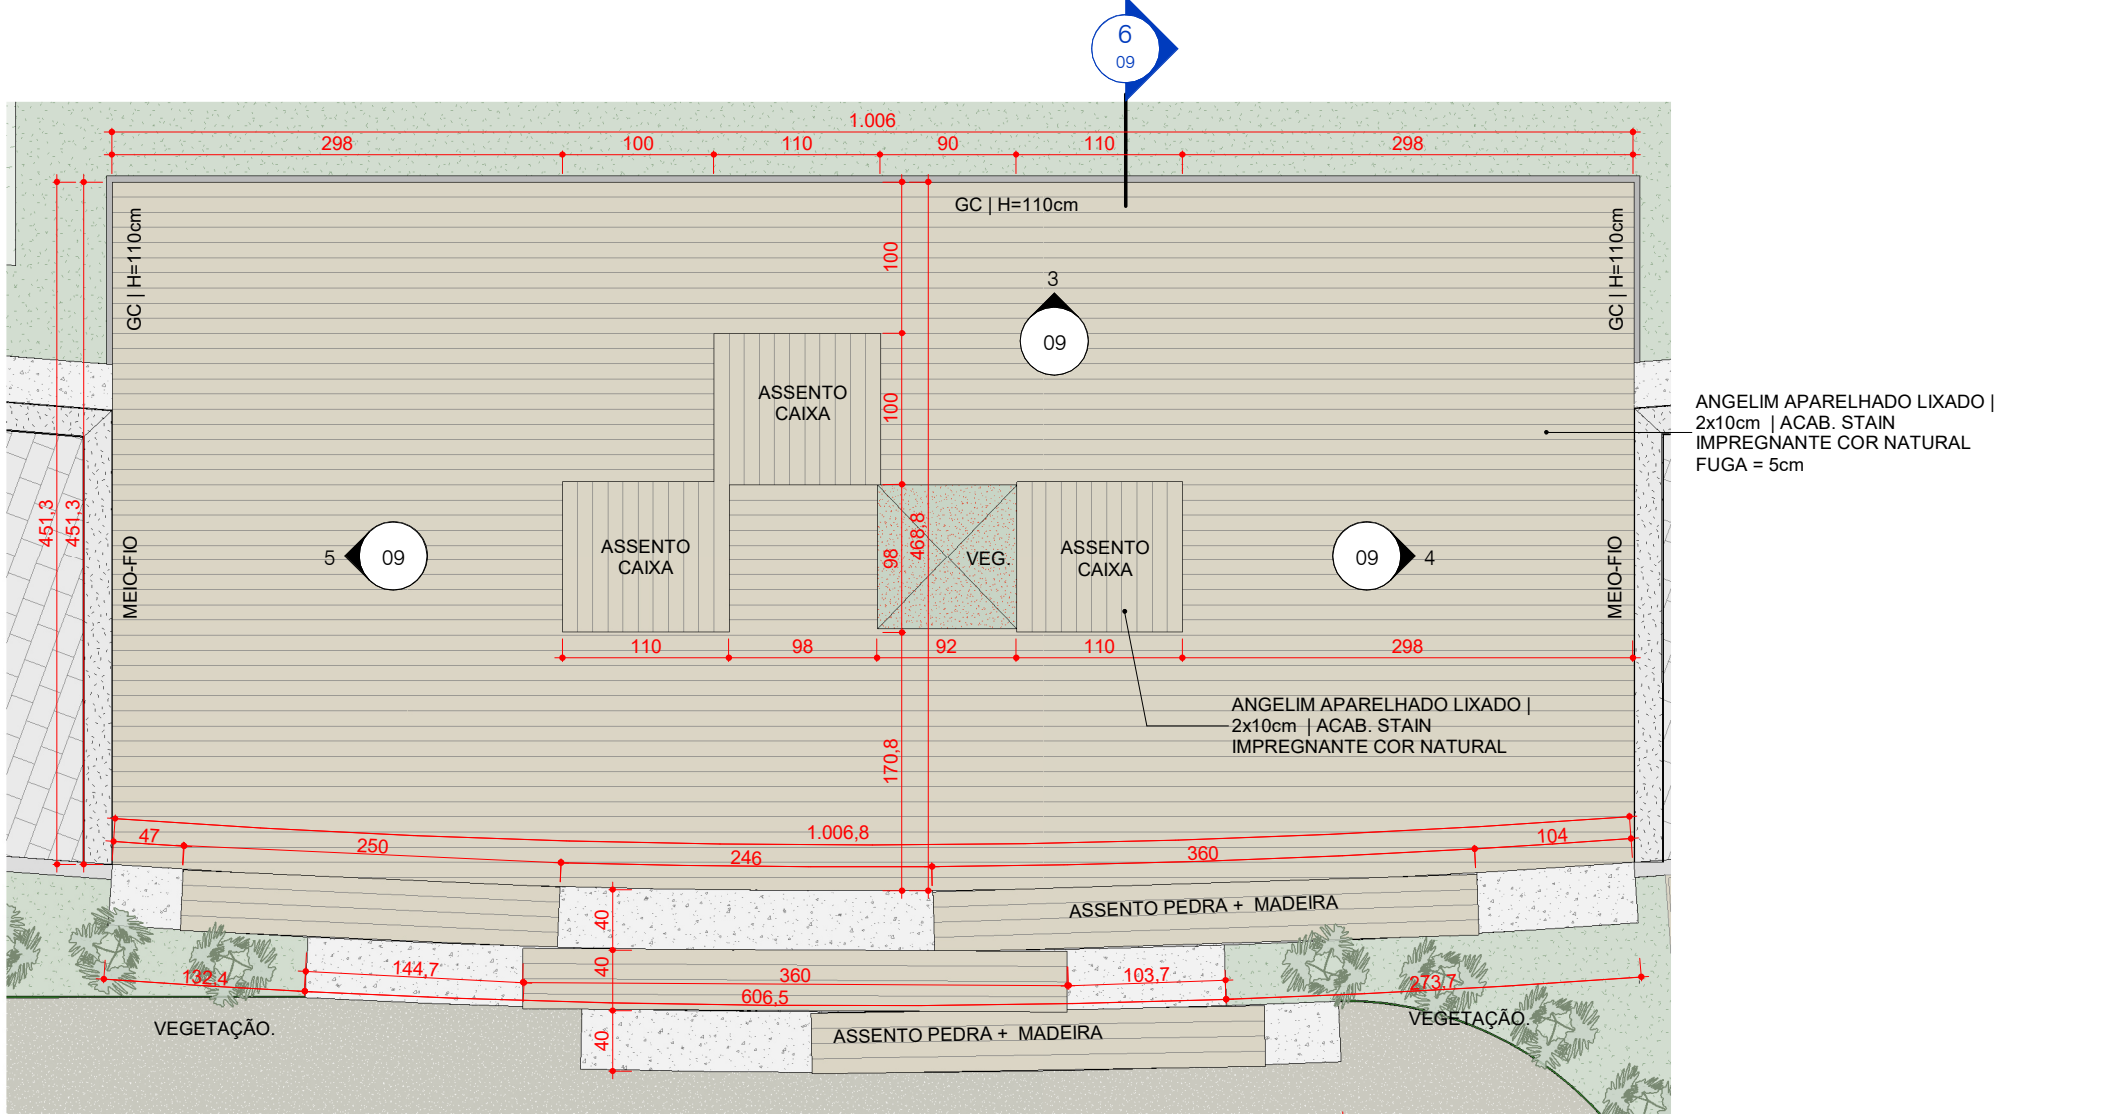


2 PLANTA ALTA
ESCALA 1 : 50

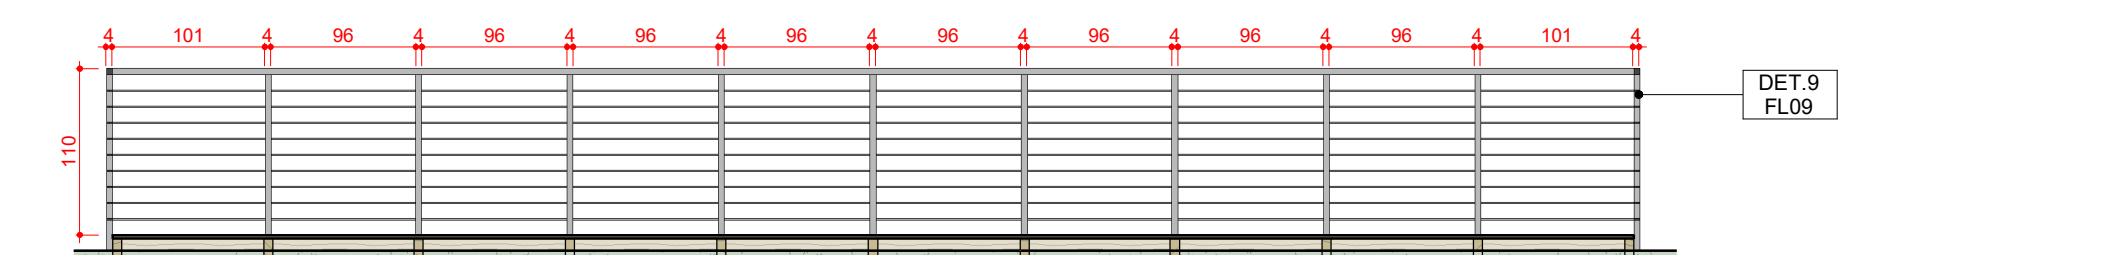


3 ELEVÇÃO A
ESCALA 1 : 50

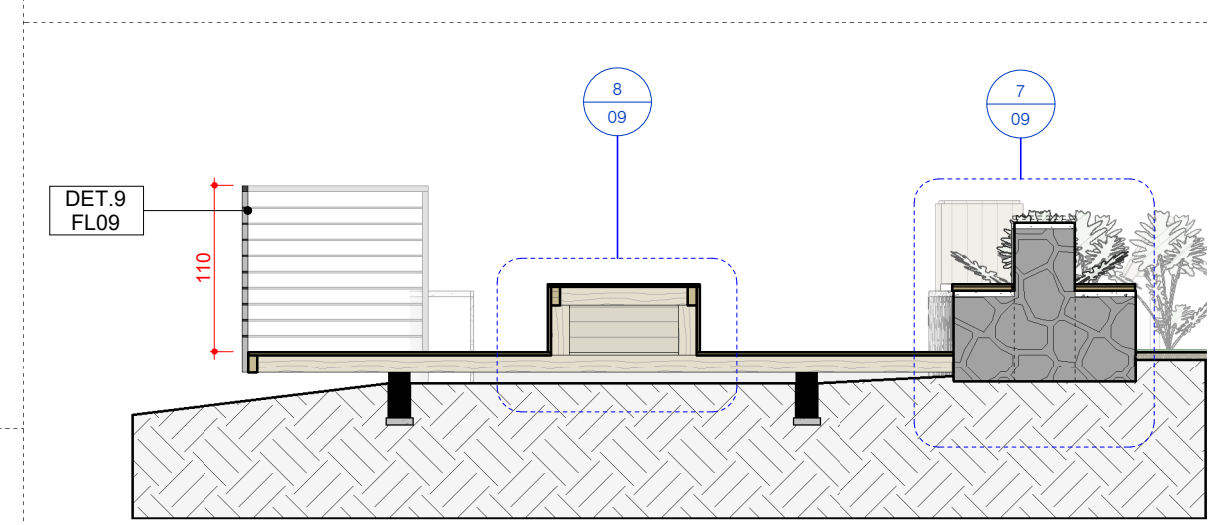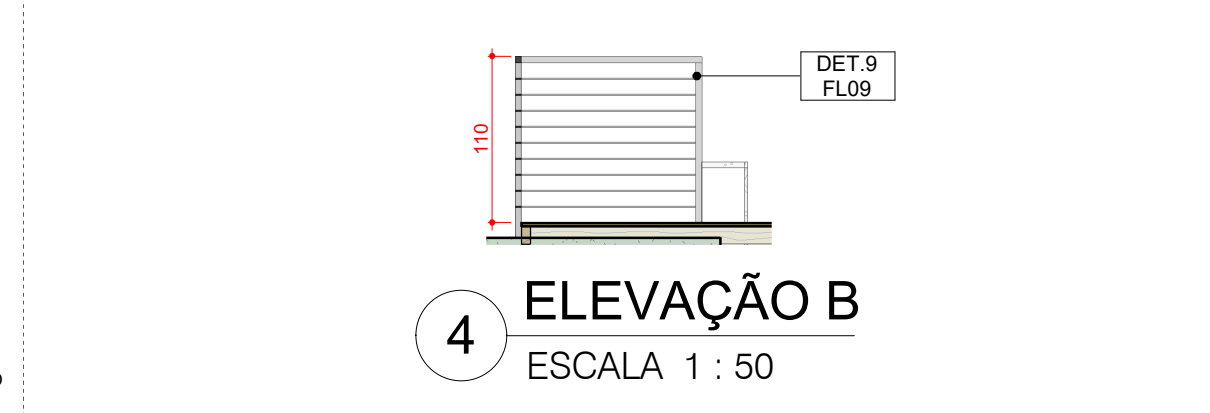


6 CORTE
ESCALA 1 : 50

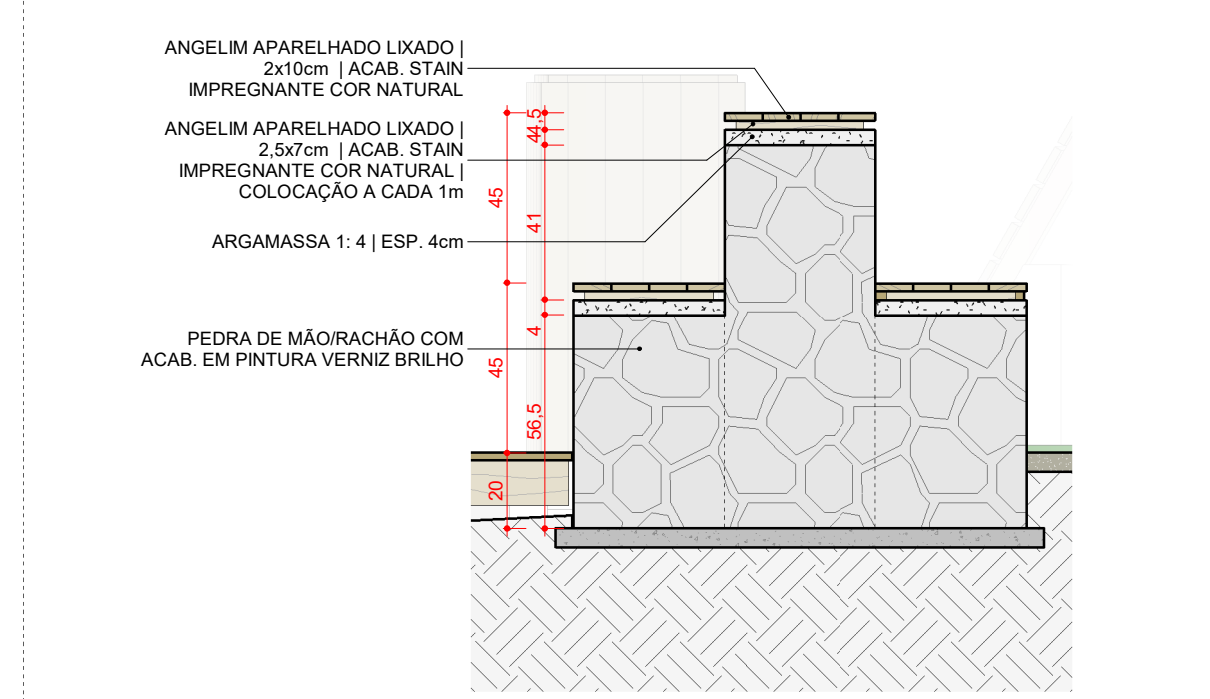


7 DET. 01
ESCALA 1 : 20

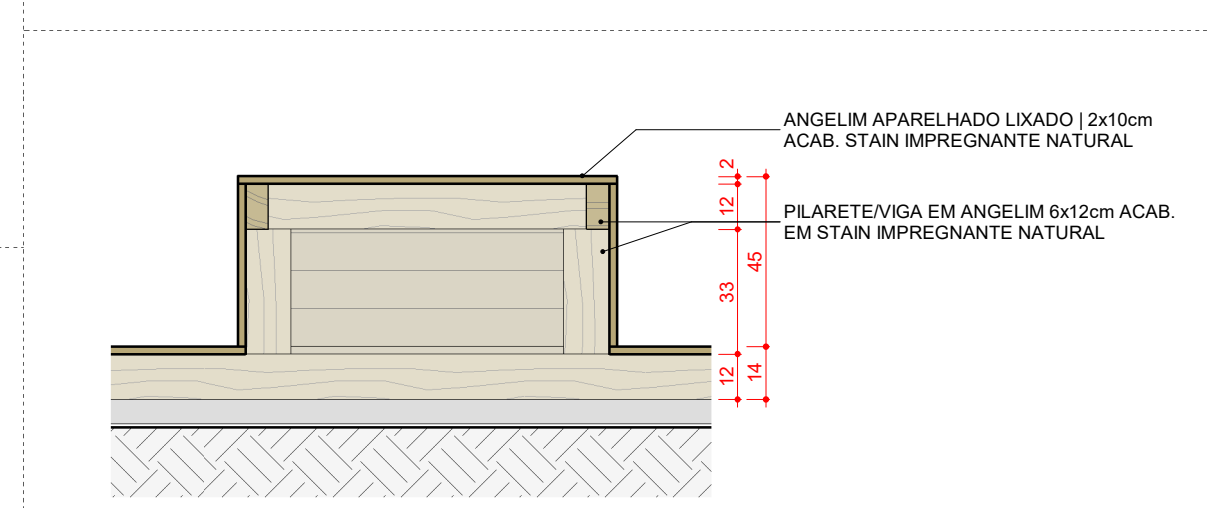


8 DET. 02
ESCALA 1 : 20

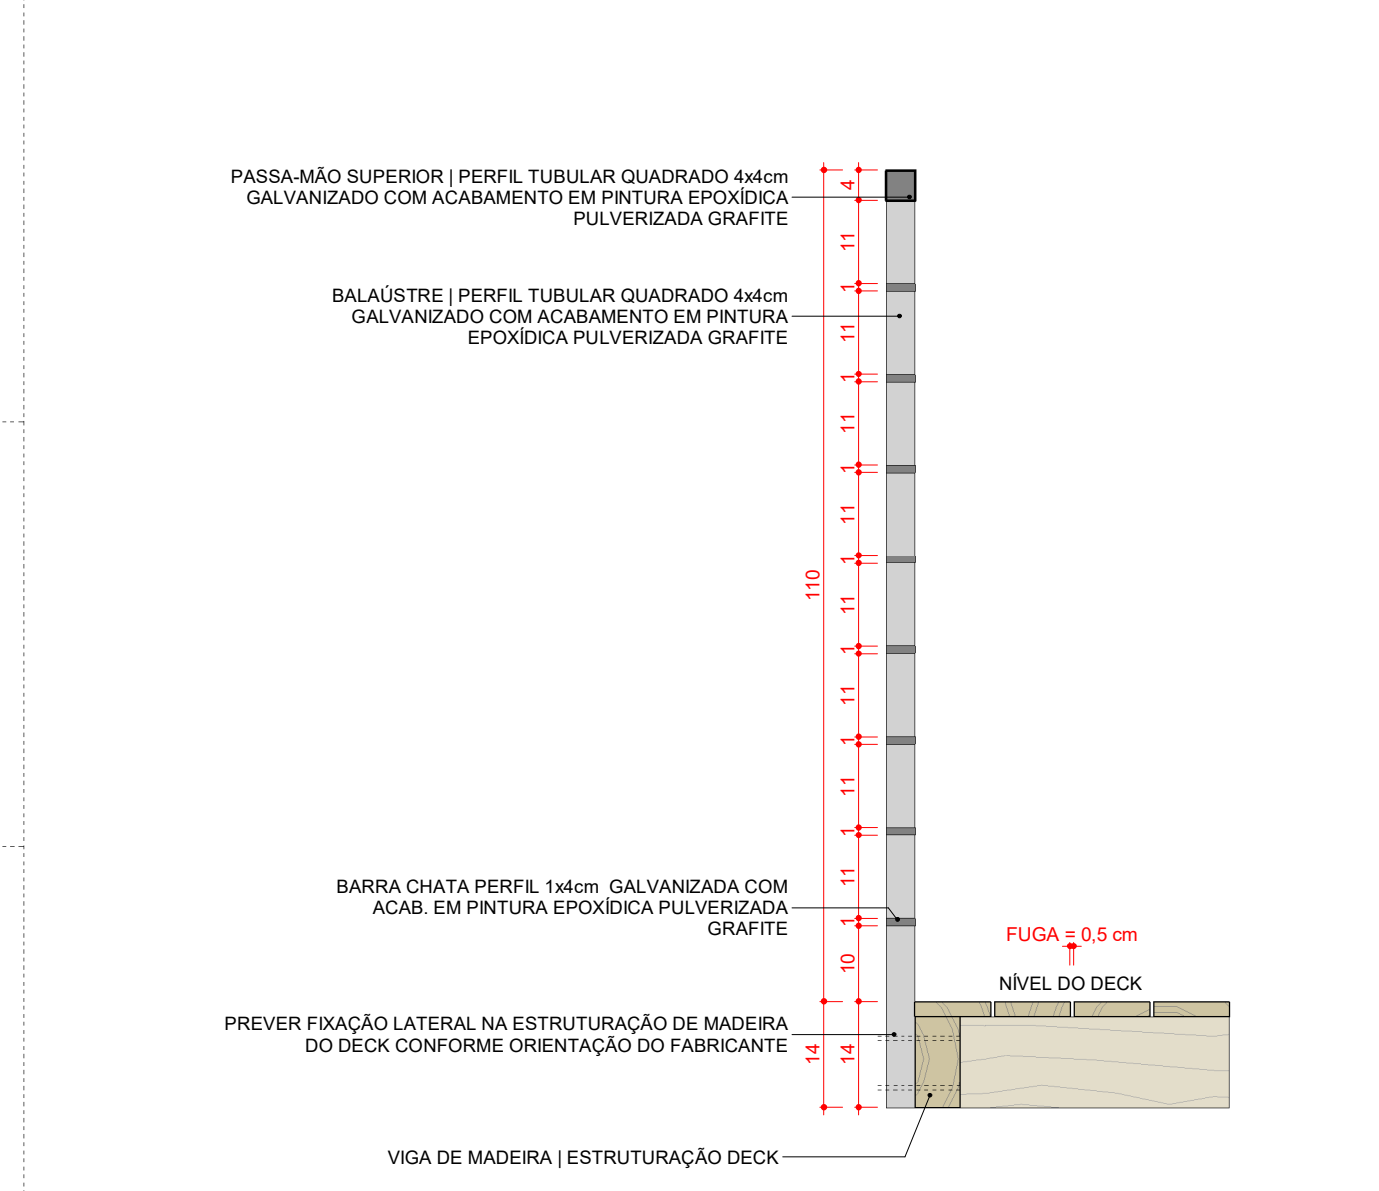

9 DET. GUARDA CORPO - DET. 01
ESCALA 1 : 10

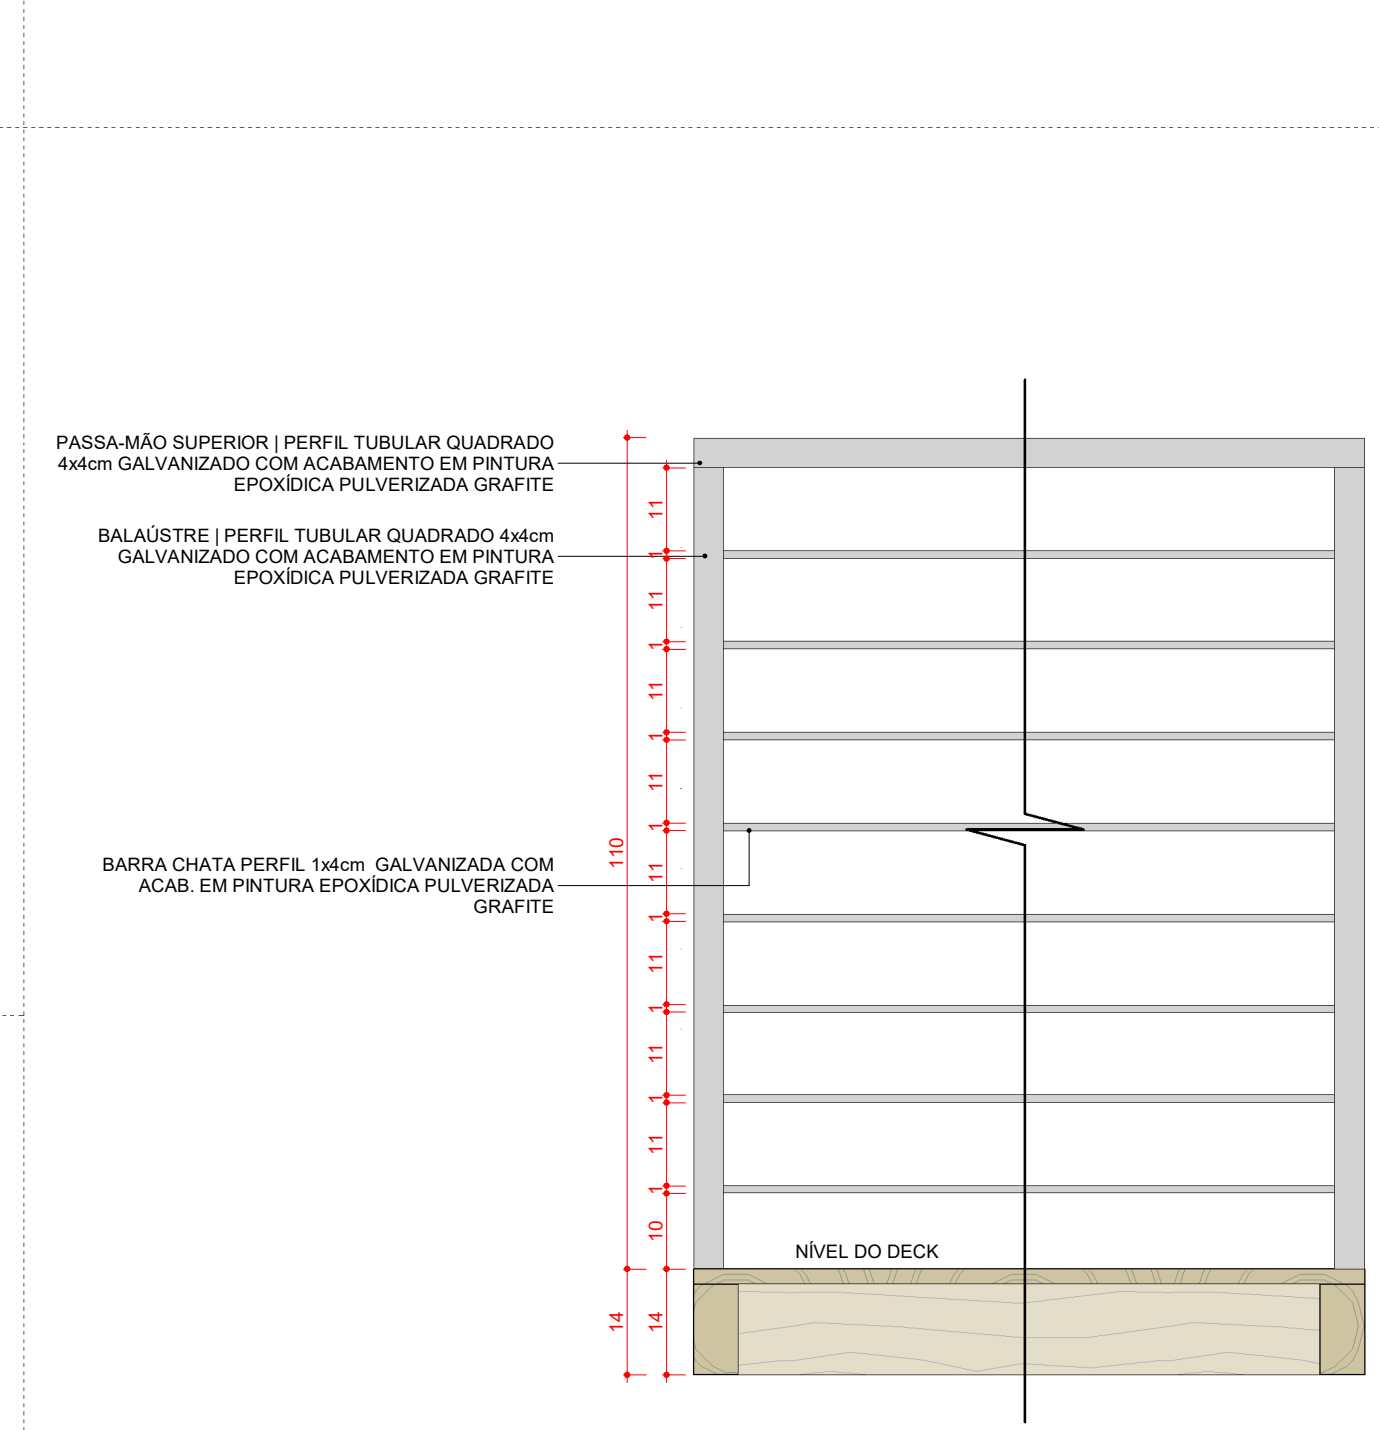

10 DET. GUARDA CORPO - DET. 02
ESCALA 1 : 10

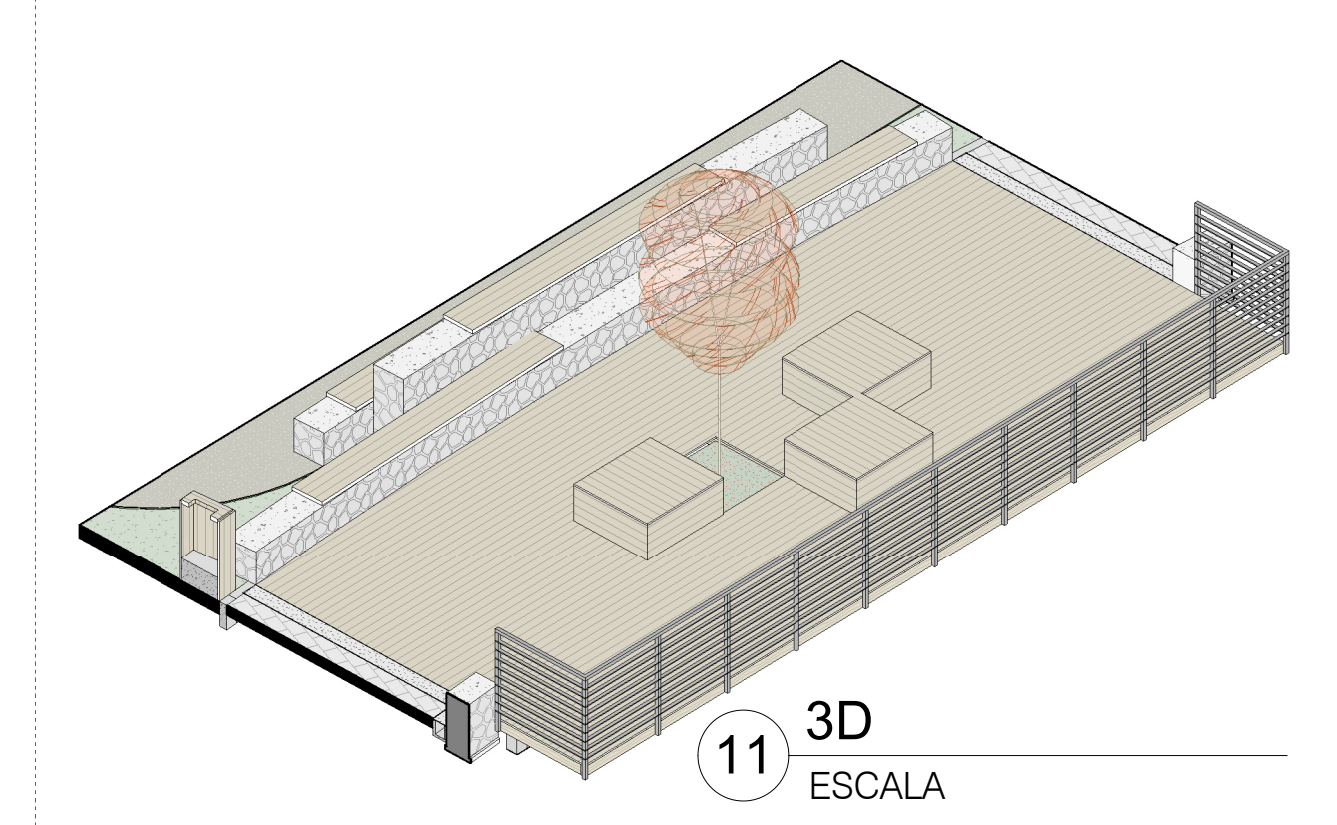

11 3D
ESCALA

R00	28/02/2023	EMIÇÃO INICIAL
Nº	DATA	DESCRIÇÃO
		REVISÕES
 ESTADO DE SANTA CATARINA PREFEITURA MUNICIPAL DE PALHOÇA SECRETARIA DE INFRAESTRUTURA Av. Hílza Terezinha Pagani, 289		
PROJETO:	PROJETO EXECUTIVO	
OBRA:	URBANIZAÇÃO - PRAÇA JARDIM ELDORADO	
ENDEREÇO:	R. VALDEMAR VIEIRA S/N, JARDIM ELDORADO - PALHOÇA/SC	
RESPONSÁVEL TÉCNICO PROJETO:	Arq. Alisson Pazetto de Oliveira CAU A149502-0 MAT. 3765498-01	
CONTEÚDO:	DET. DECK E ASSENTOS PEDRA E MADEIRA	
DATA: 28/02/2023	REVISÃO R00	ESCALA: INDICADA
		PRANCHA: 09/43