




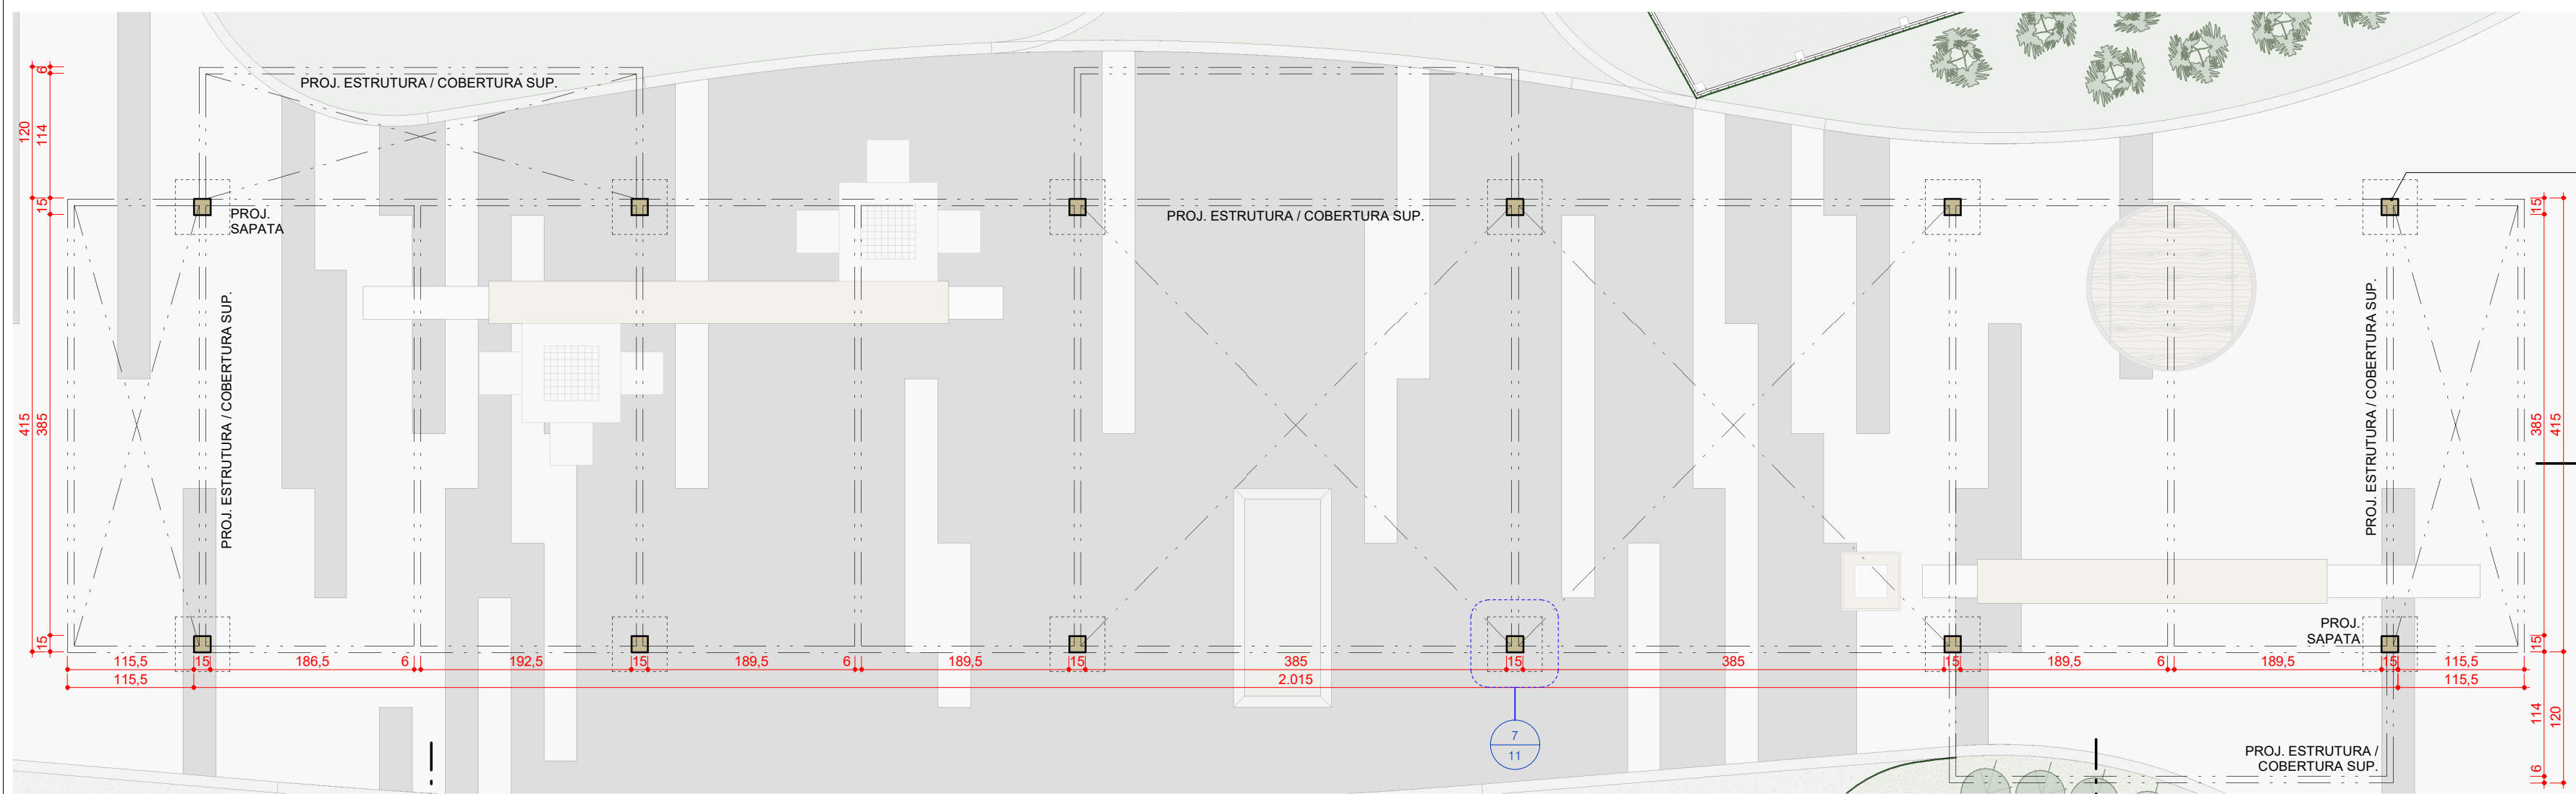


1 PLANTA BAIXA
ESCALA 1 : 50

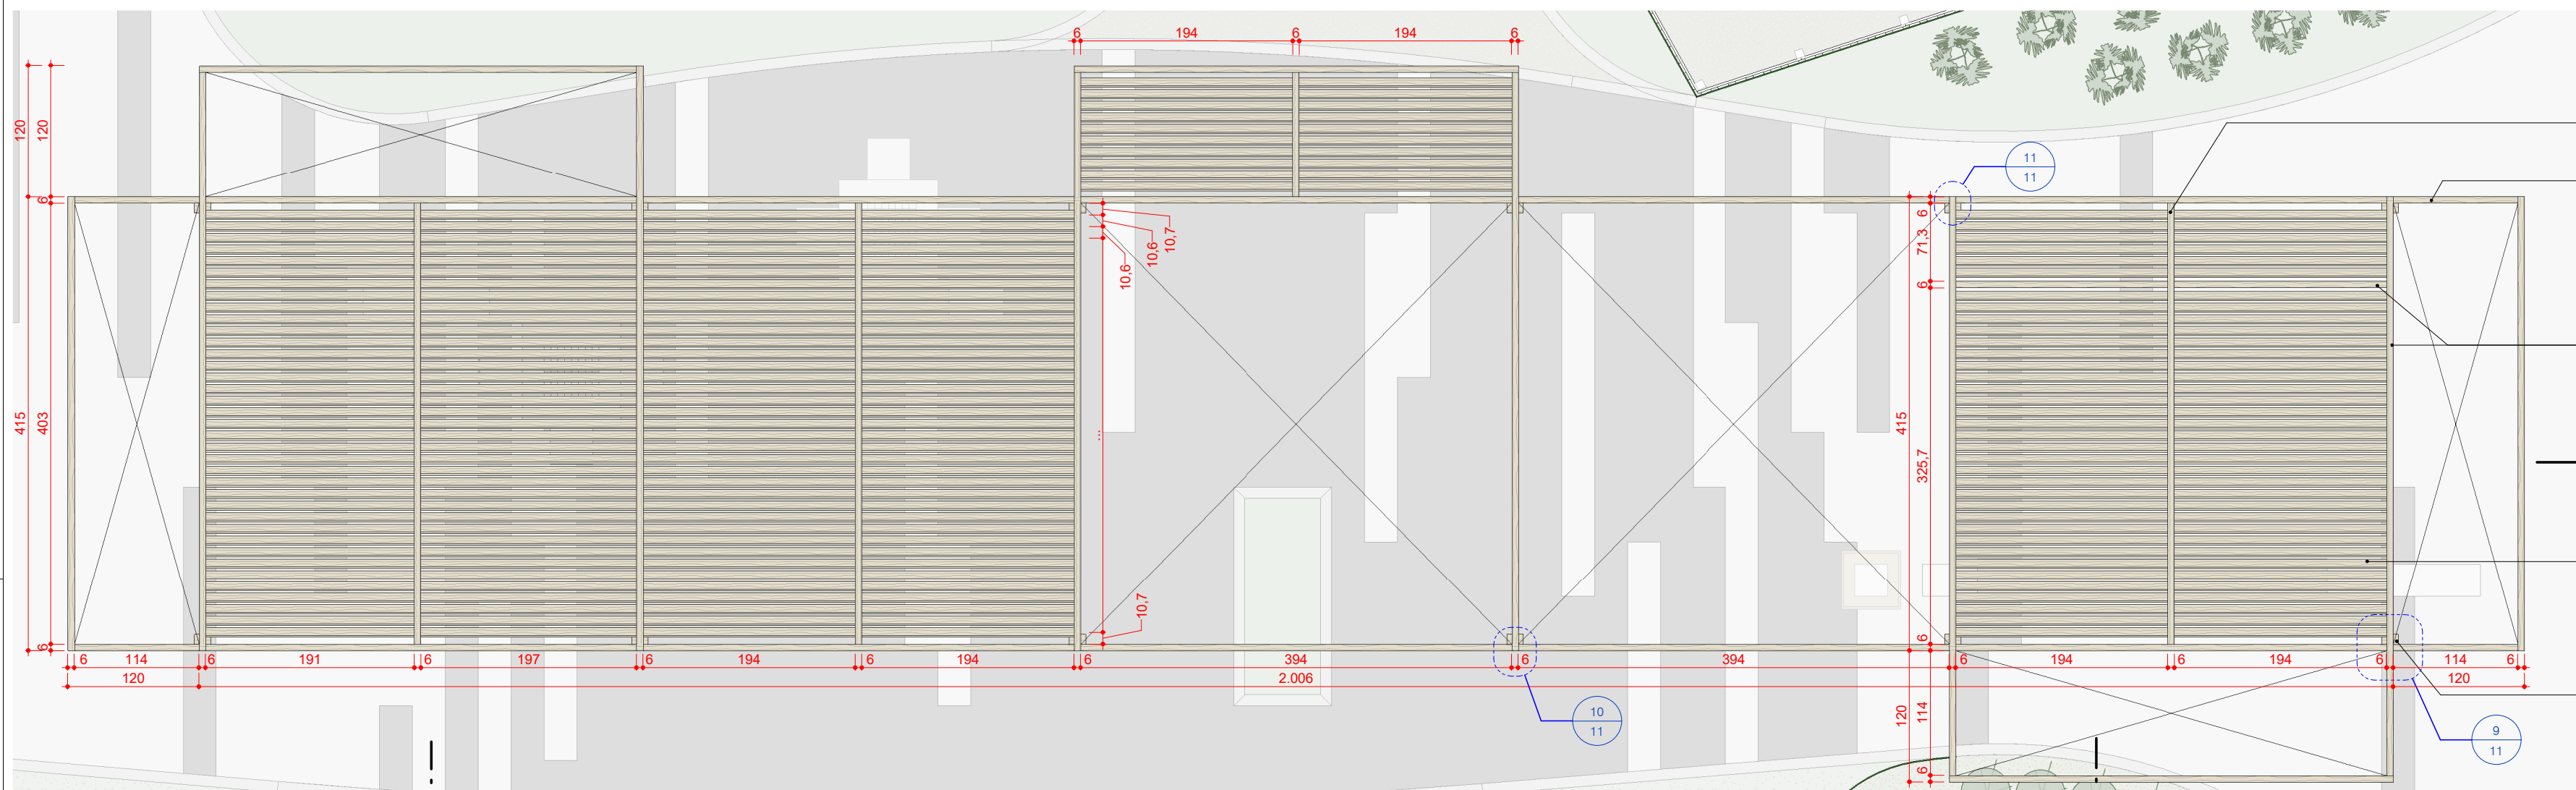


2 PLANTA ALTA
ESCALA 1 : 50

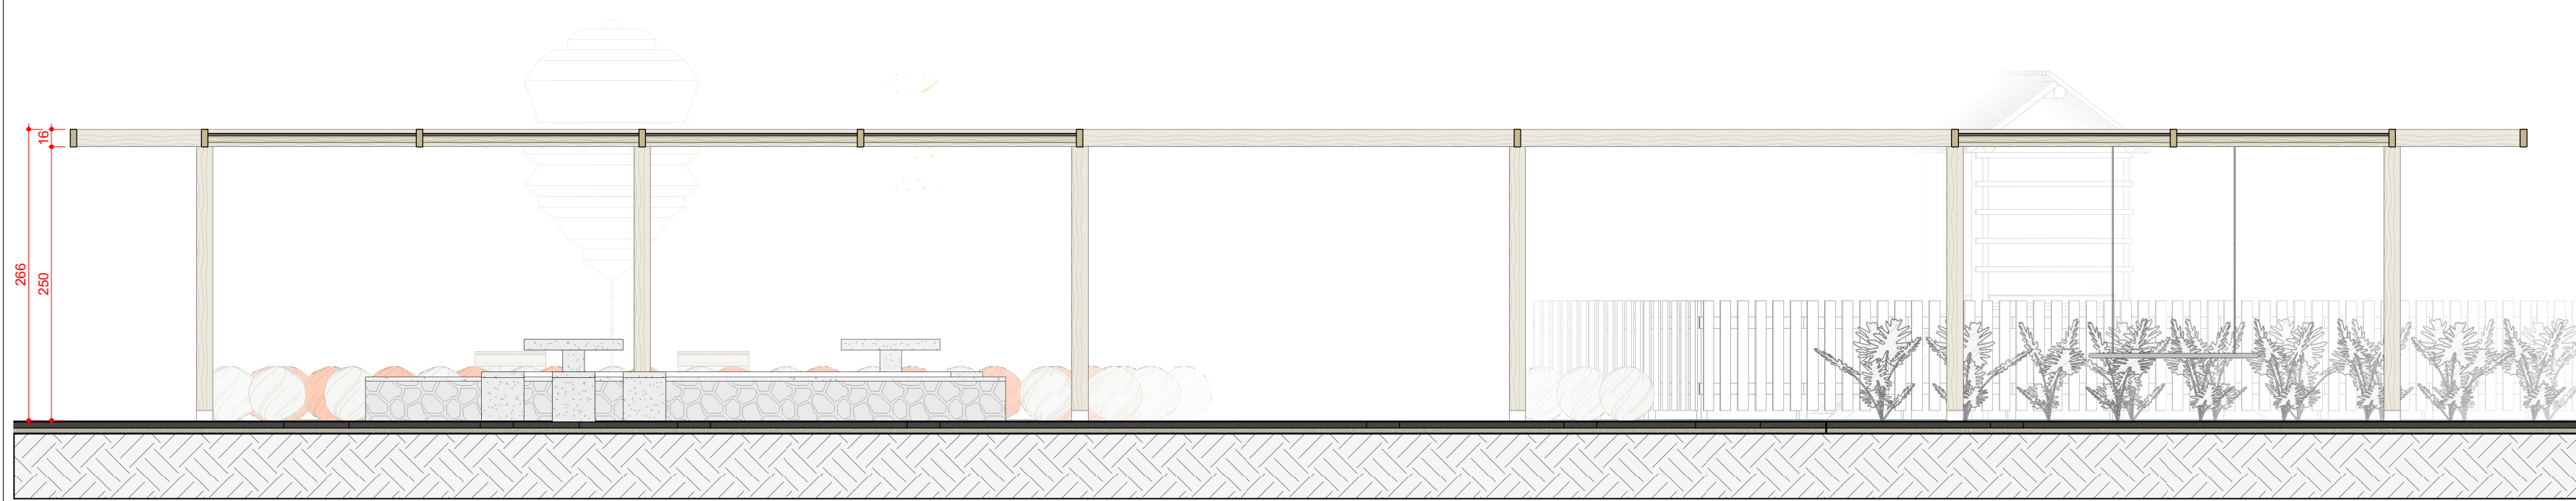


3 CORTE A
ESCALA 1 : 50

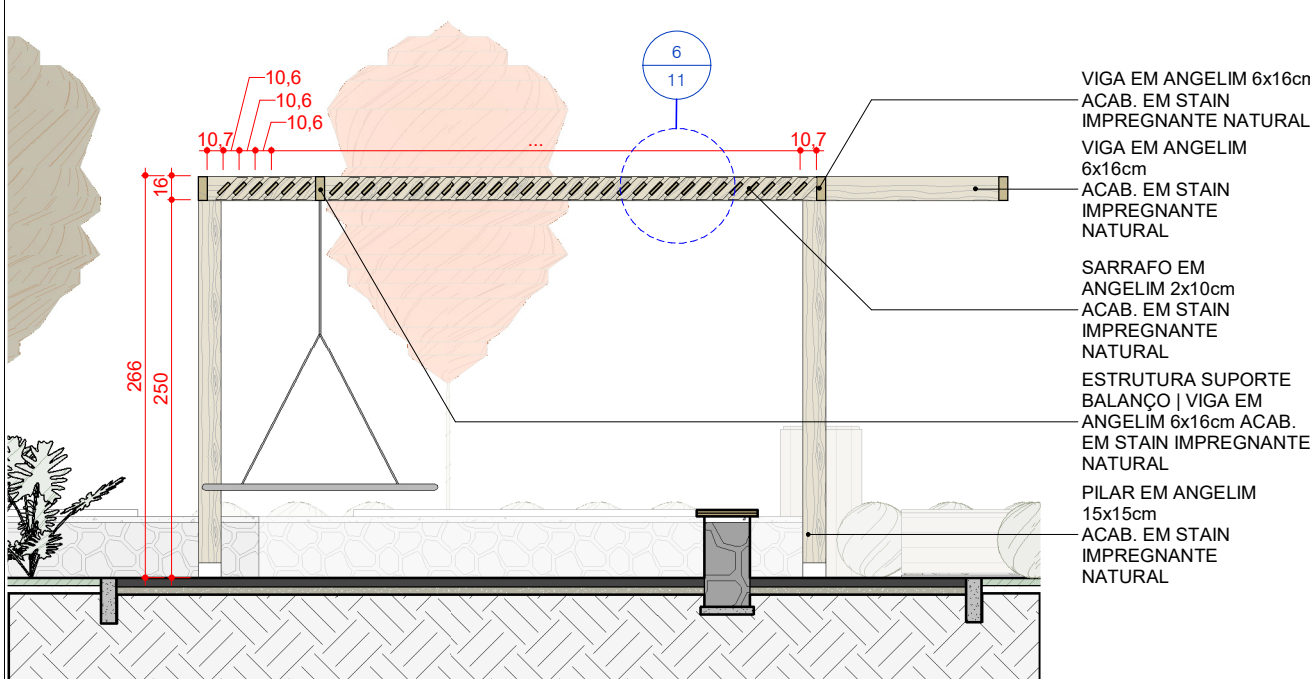


4 CORTE B
ESCALA 1 : 50

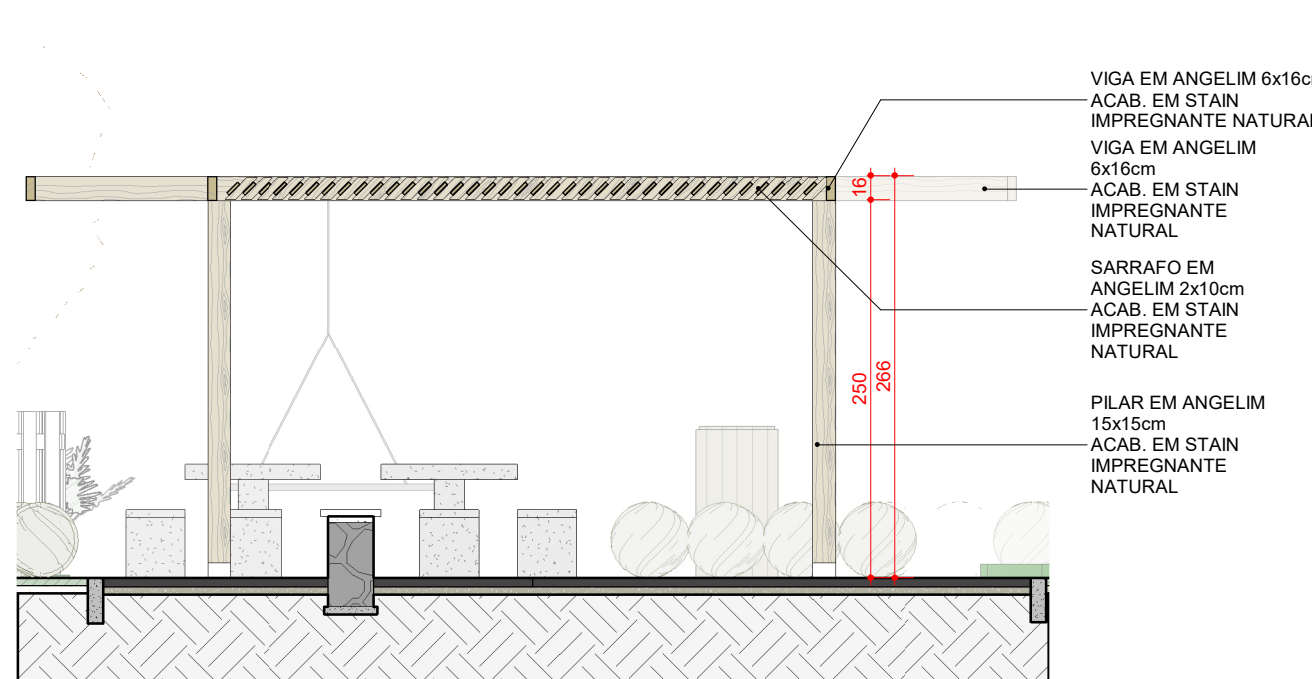


5 CORTE C
ESCALA 1 : 50

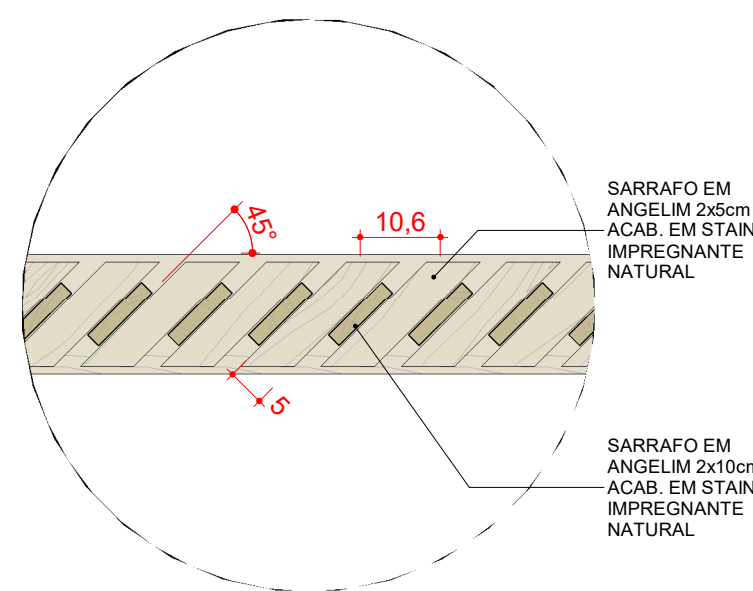


6 DET. 01
ESCALA 1 : 10

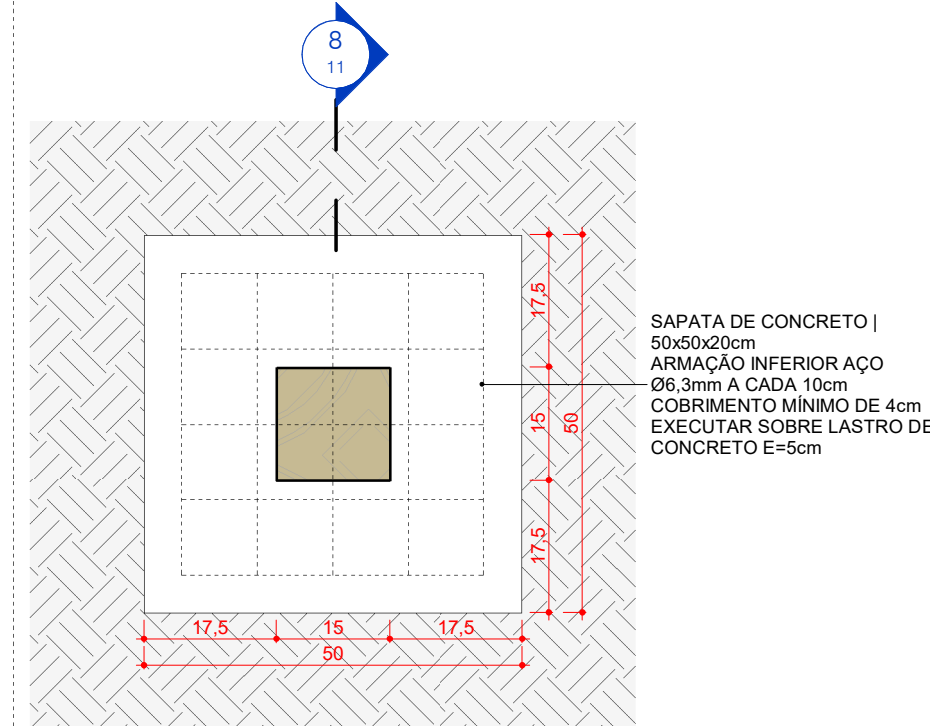


7 DET. 01
ESCALA 1 : 10

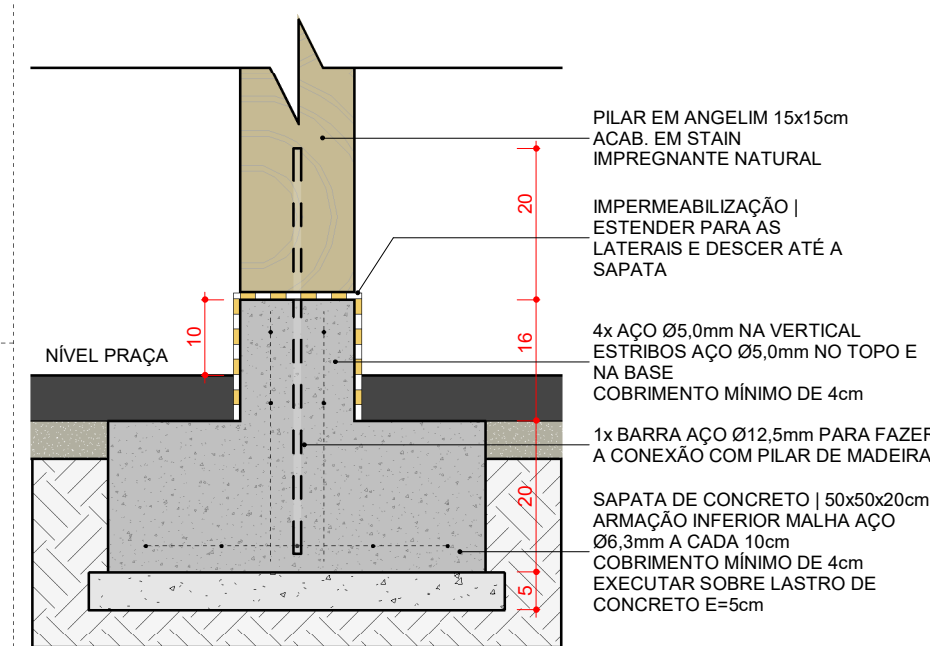


8 DET. 02
ESCALA 1 : 10

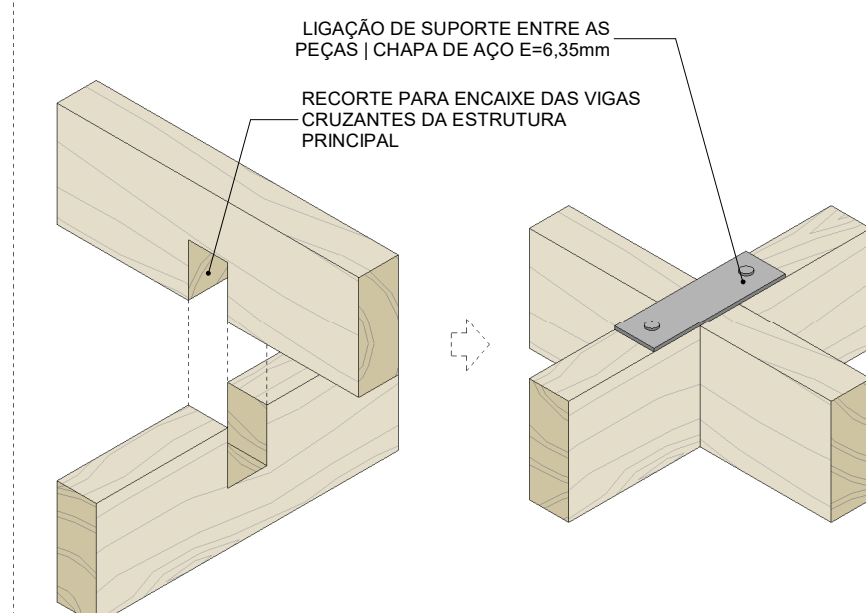


9 DET. 03
ESCALA 1 : 10

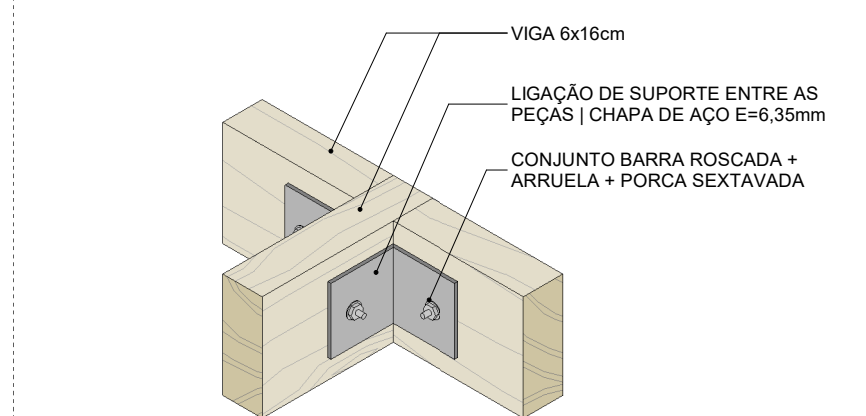


10 DET. 04
ESCALA 1 : 10

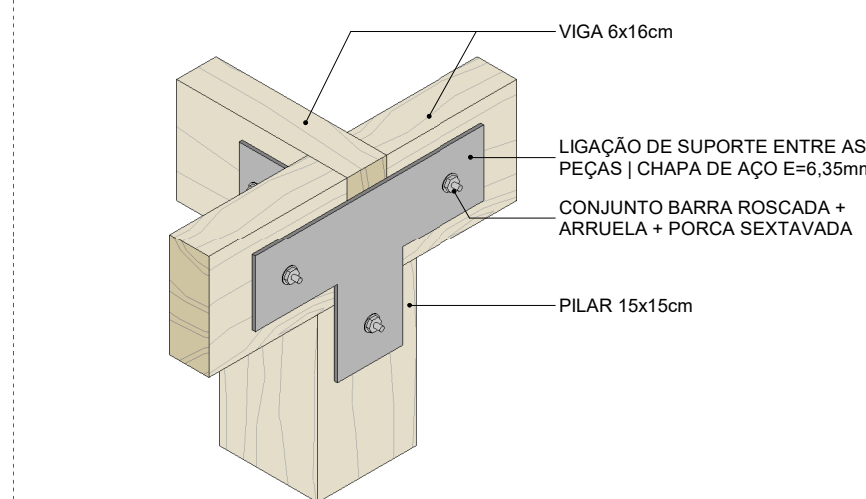

11 DET. 05
ESCALA 1 : 10

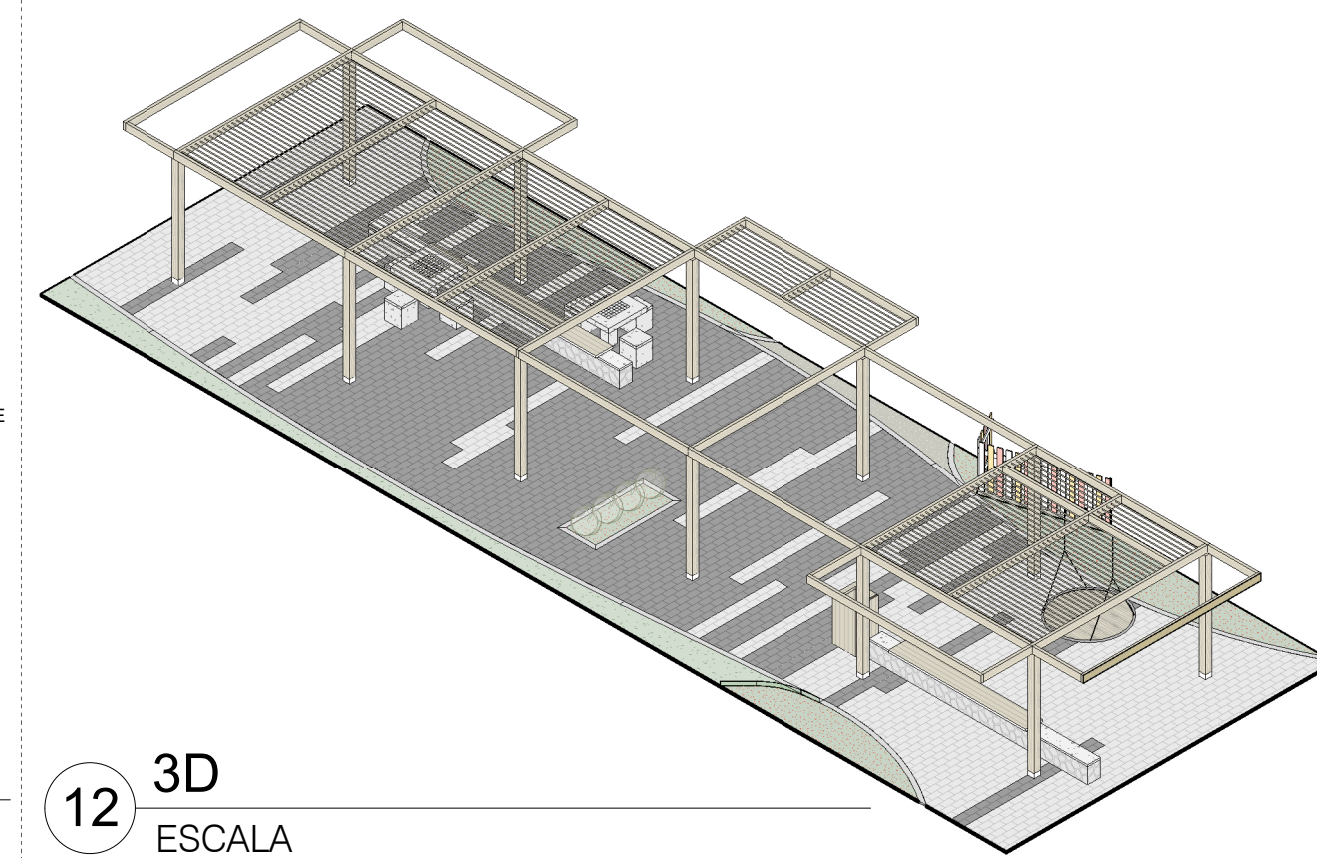

12 3D
ESCALA

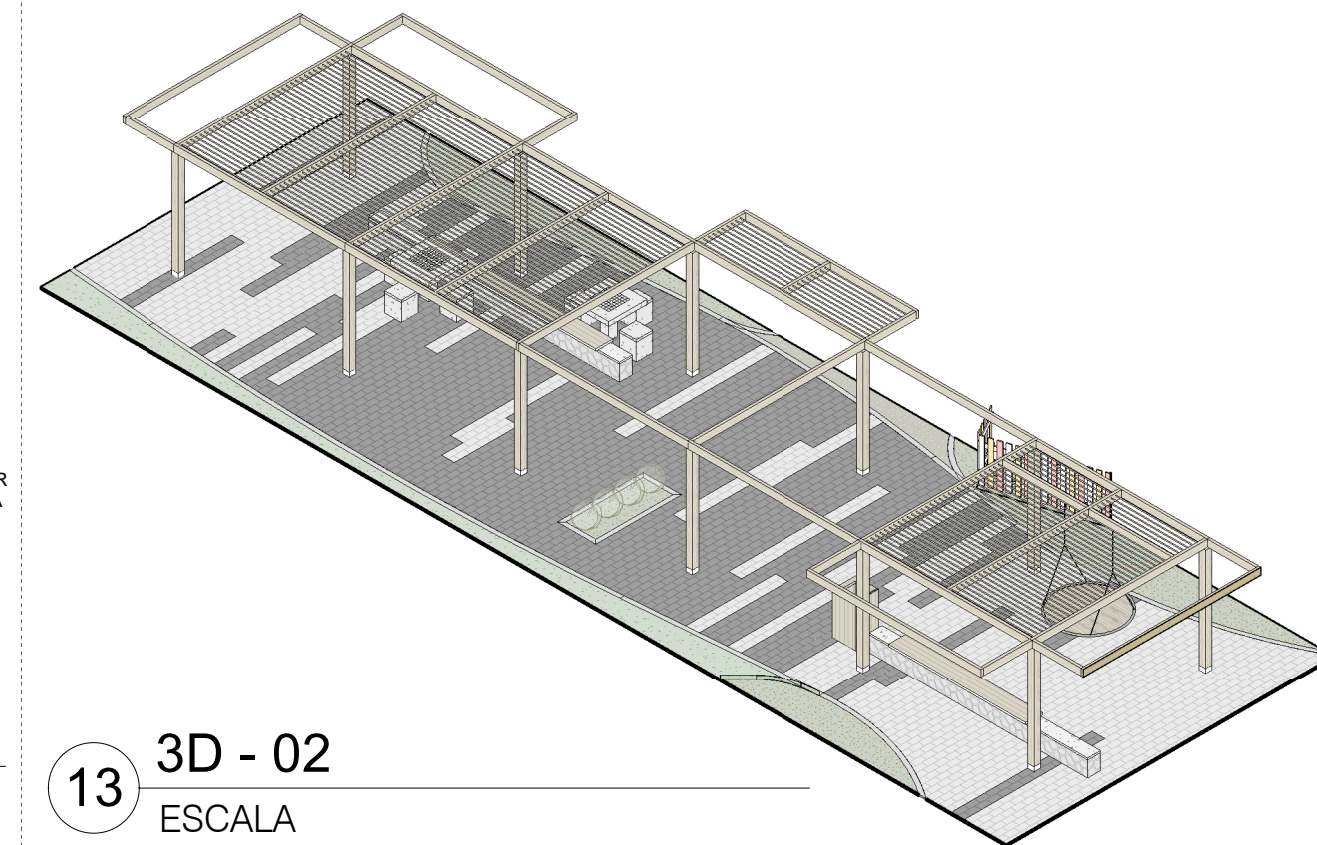

13 3D - 02
ESCALA

R00 28/02/2023 EMISSÃO INICIAL			
N° DATA		DESCRIÇÃO	
		REVISÕES	
		ESTADO DE SANTA CATARINA PREFEITURA MUNICIPAL DE PALHOÇA SECRETARIA DE INFRAESTRUTURA Av. Hilza Terezinha Pagani, 289	
PROJETO:	PROJETO EXECUTIVO		
OBRA:	URBANIZAÇÃO - PRAÇA JARDIM ELDORADO		
ENDEREÇO:	R. VALDEMAR VIEIRA S/N, JARDIM ELDORADO - PALHOÇA/SC		
RESPONSÁVEL TÉCNICO PROJETO:	Arq. Alisson Pazetto de Oliveira CAU A149502-0 MAT. 3785498-01		
CONTEÚDO:	DET. PERGOLADO		
DATA: 28/02/2023	REVISÃO R00	ESCALA: INDICADA	PRANCHA: 11/43