



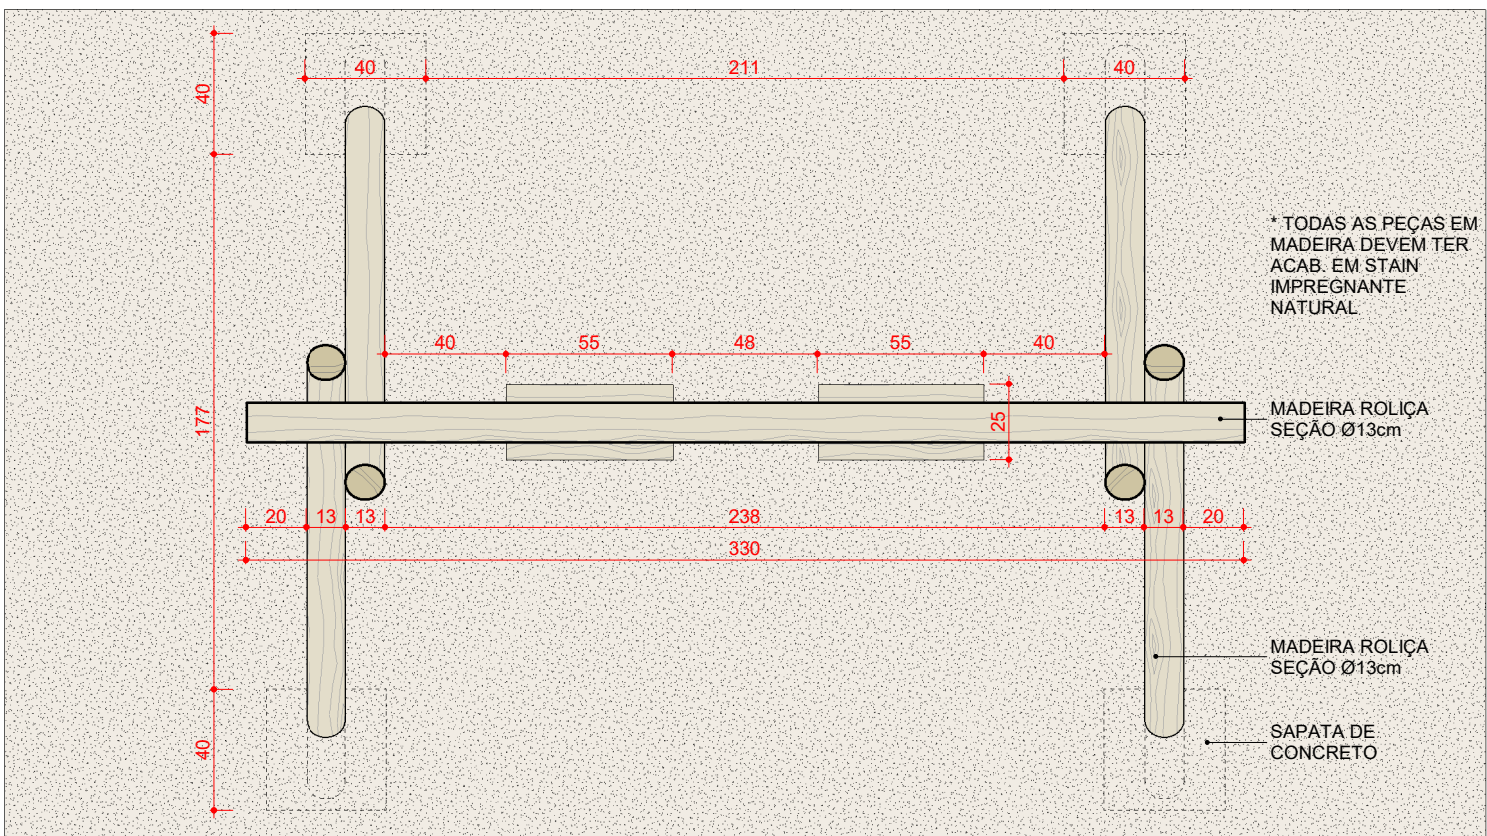


1 BALANÇO - PLANTA BAIXA

ESCALA 1 : 25

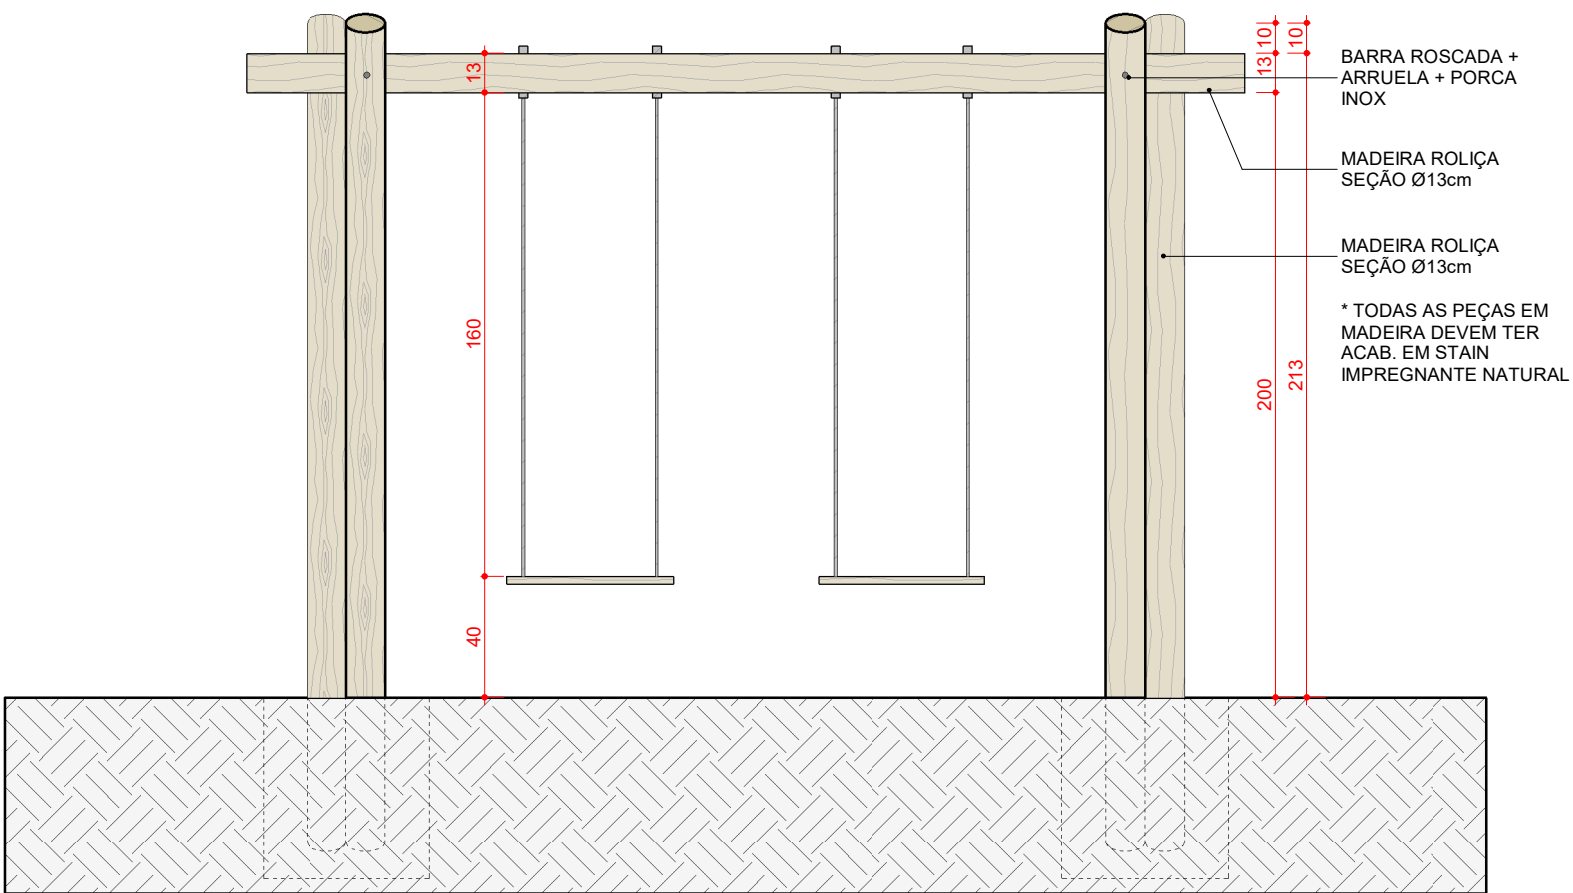


2 BALANÇO - ELEVÇÃO A

ESCALA 1 : 25

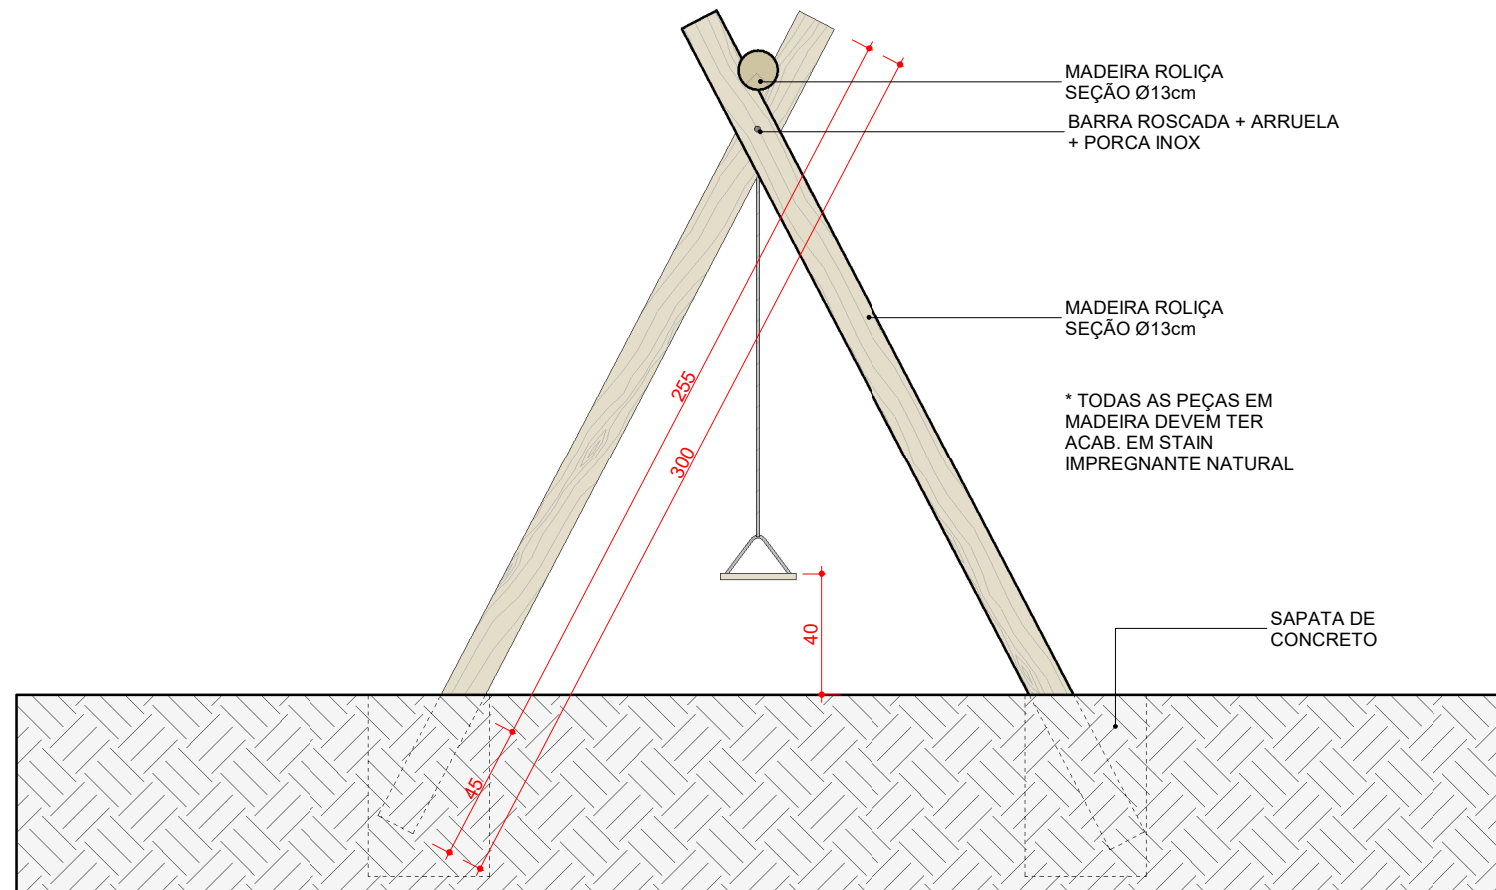


3 BALANÇO - ELEVÇÃO B

ESCALA 1 : 25

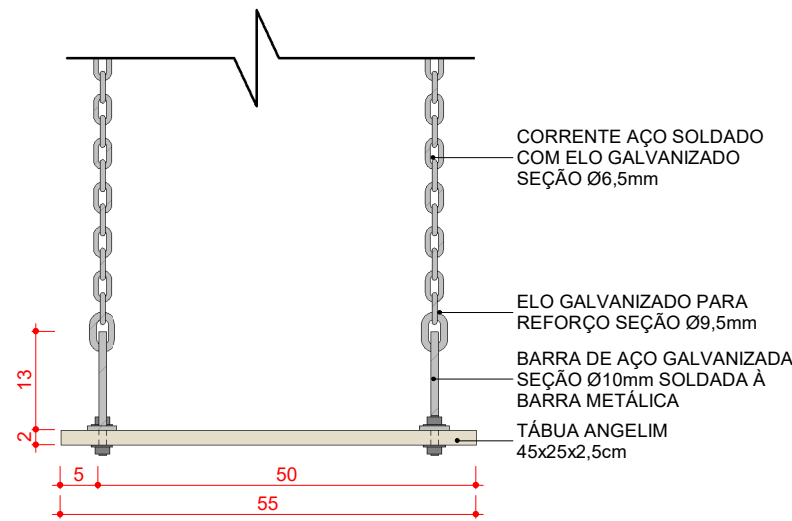


4 BALANÇO - DET. 01

ESCALA 1 : 10

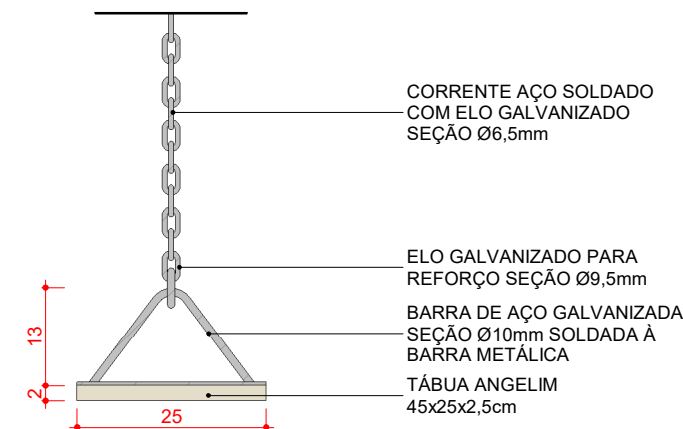


5 BALANÇO - DET. 02

ESCALA 1 : 10

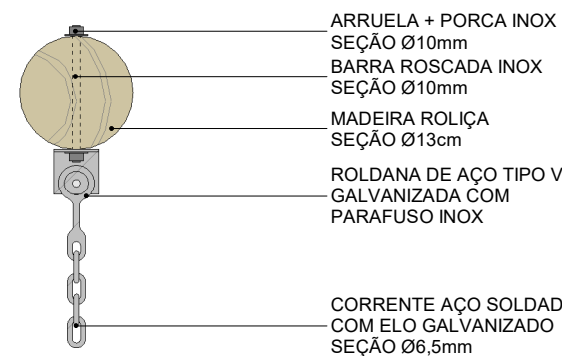

6 BALANÇO - DET. 03

ESCALA 1 : 10

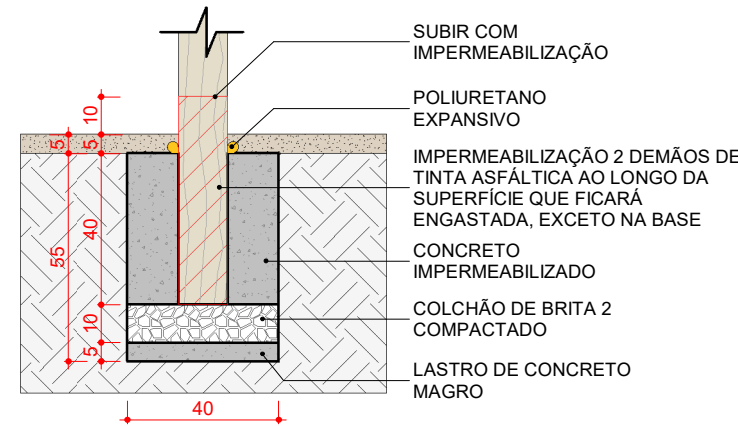

7 BALANÇO - DET. 04

ESCALA 1 : 20

OBSERVAÇÕES GERAIS

- AS PEÇAS ROLIÇAS DEVERÃO RECEBER ANTI-RACHAS NOS TOPOS, ALÉM DE CINTAS METÁLICAS PERFORADAS NAS EXTREMIDADES, OS QUAIS DEVEM SER PROPORCIONAIS AO DIÂMETRO DA PEÇA A QUE FOREM FIXADOS.
- A UTILIZAÇÃO DE ANTI-RACHAS E DAS CINTAS NÃO DESCARTA A POSSIBILIDADE DE SURGIMENTO DE FISSURAS E RACHADURAS. O CONTROLE CONTRA SURGIMENTO DE FISSURAS E RACHADURAS DEVE SER FEITO EM TODAS AS ETAPAS, DESDE A TÉCNICA DE CORTE DA ÁRVORE, ARMAZENAMENTO, CONTROLE DE UMIDADE E TRATAMENTO (AUTOCLAVE).

R00 28/02/2023 EMISSÃO INICIAL

N°		DATA		DESCRIÇÃO	
				REVISÕES	
 ESTADO DE SANTA C ATARINA PREFEITURA MUNICIPAL DE PALHOÇA SECRETARIA DE INFRAESTRUTURA Av. Hilza Terezinha Pagani, 289					
PROJETO:		PROJETO EXECUTIVO			
OBRA:		URBANIZAÇÃO - PRAÇA JARDIM ELDORADO			
ENDEREÇO:		R. VALDEMAR VIEIRA S/N, JARDIM ELDORADO - PALHOÇA/SC			
RESPONSÁVEL TÉCNICO PROJETO:		Arq. Alisson Pazetto de Oliveira CAU A149502-0 MAT. 3765498-01			
CONTEÚDO:		DET. PLAYGROUND - BALANÇO			
DATA:	REVISÃO	ESCALA:	PRANCHA:		
28/02/2023	R00	INDICADA		12/43	