




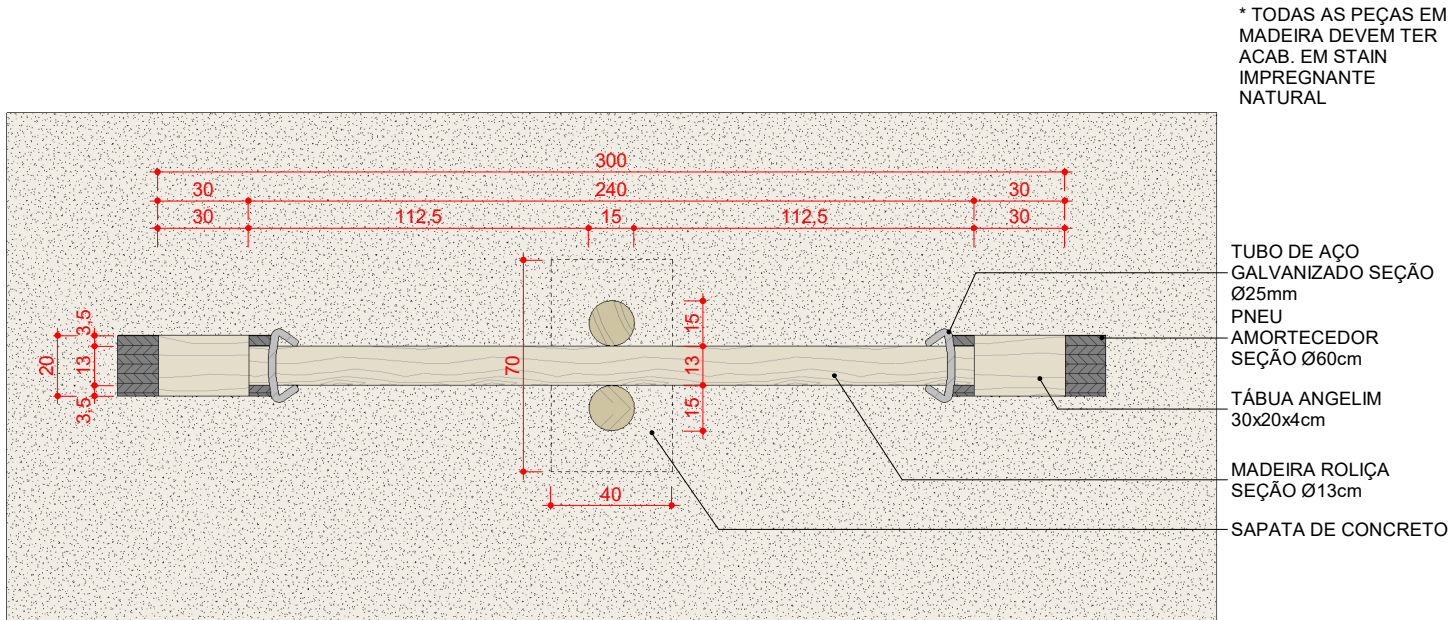


1 PLANTA BAIXA
ESCALA 1 : 25

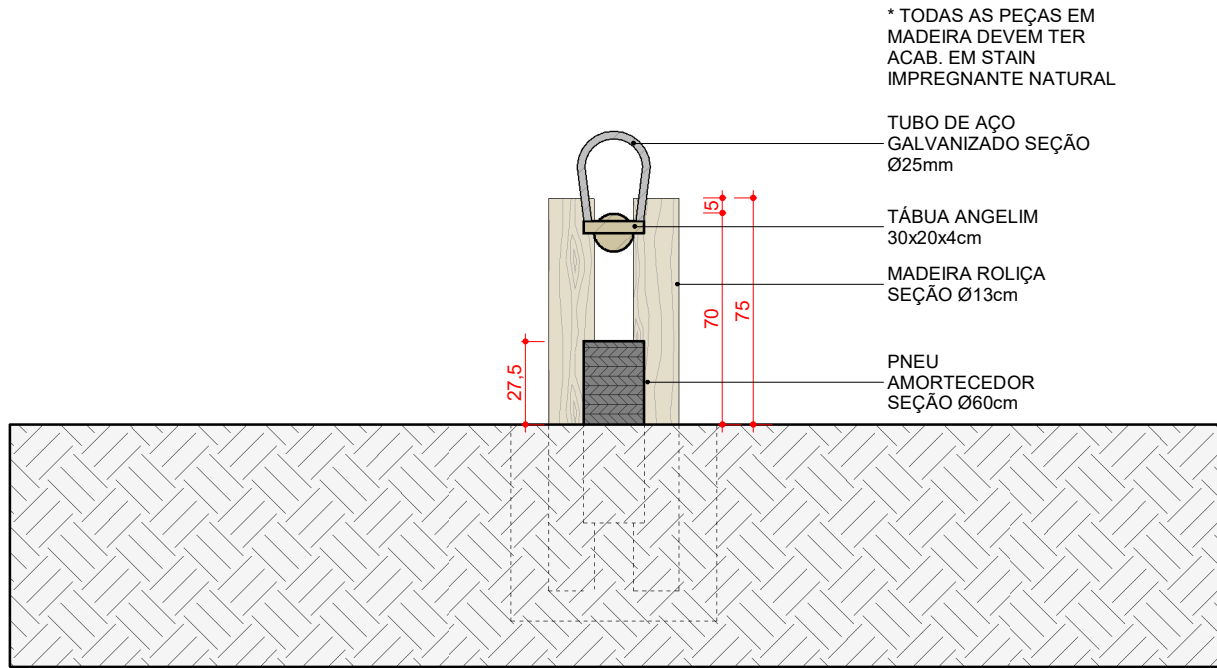

3 ELEVAÇÃO B
ESCALA 1 : 25

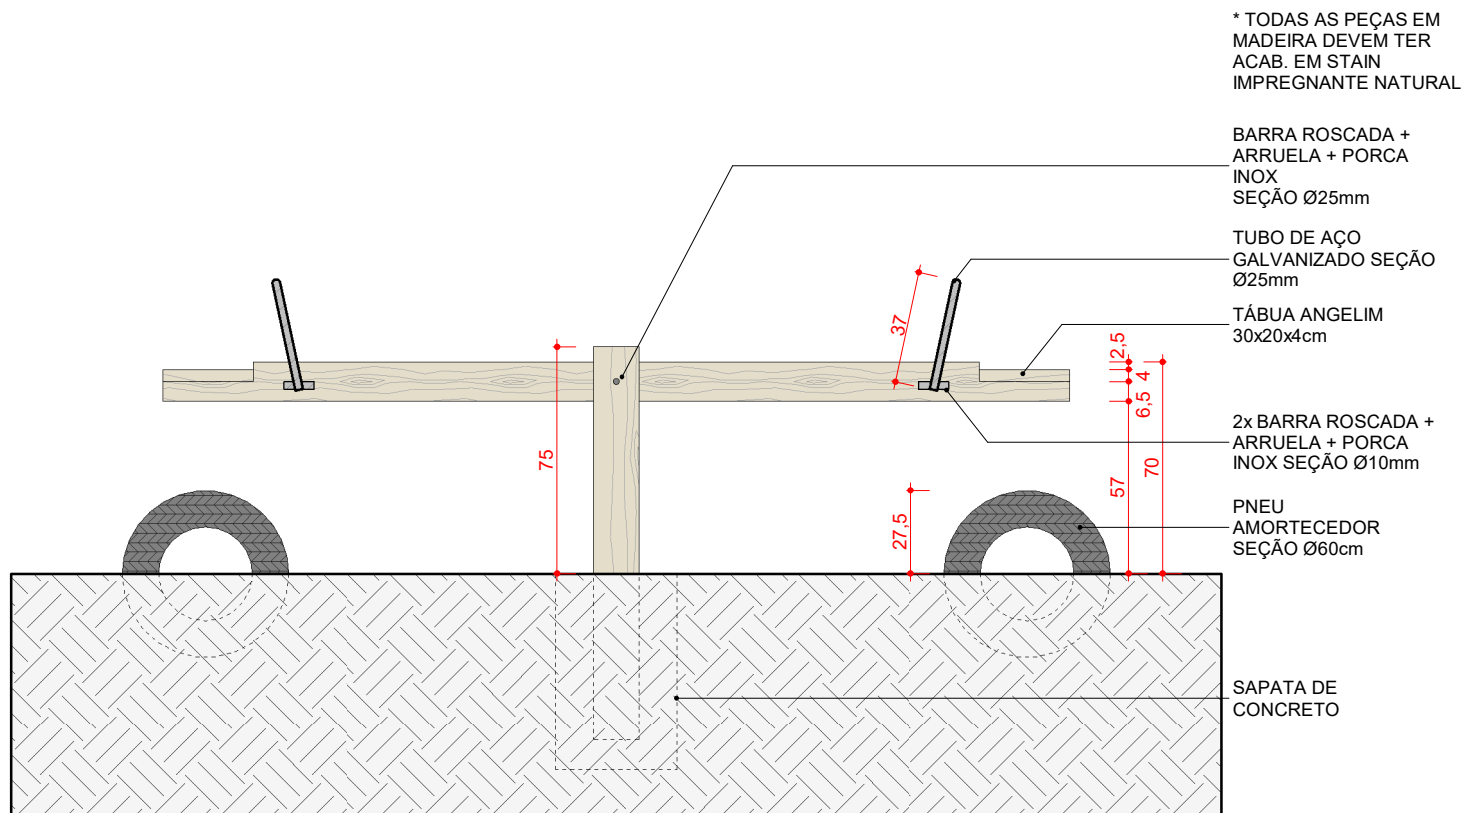

2 ELEVAÇÃO A
ESCALA 1 : 25

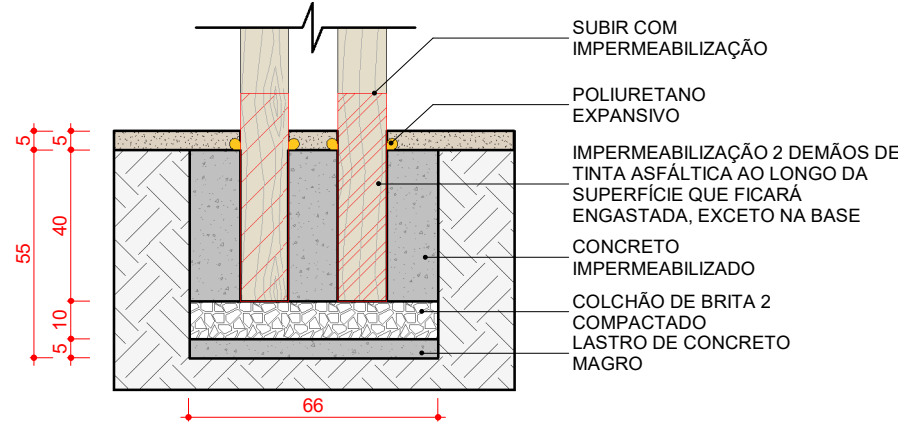

4 DET. ESP. 01
ESCALA 1 : 20

OBSERVAÇÕES GERAIS

- AS PEÇAS ROLIÇAS DEVERÃO RECEBER ANTI-RACHAS NOS TOPOS, ALÉM DE CINTAS METÁLICAS PERFURADAS NAS EXTREMIDADES, OS QUAIS DEVEM SER PROPORCIONAIS AO DIÂMETRO DA PEÇA A QUE FOREM FIXADOS.
- A UTILIZAÇÃO DE ANTI-RACHAS E DAS CINTAS NÃO DESCARTA A POSSIBILIDADE DE SURGIMENTO DE FISSURAS E RACHADURAS. O CONTROLE CONTRA SURGIMENTO DE FISSURAS E RACHADURAS DEVE SER FEITO EM TODAS AS ETAPAS, DESDE A TÉCNICA DE CORTE DA ÁRVORE, ARMAZENAMENTO, CONTROLE DE UMIDADE E TRATAMENTO (AUTOCLAVE).

R00 28/02/2023 EMISSÃO INICIAL

N°		DATA		DESCRIÇÃO	
				REVISÕES	
 ESTADO DE SANTA C ATARINA PREFEITURA MUNICIPAL DE PALHOÇA SECRETARIA DE INFRAESTRUTURA Av. Hilza Terezinha Pagani, 289					
PROJETO:		PROJETO EXECUTIVO			
OBRA:		URBANIZAÇÃO - PRAÇA JARDIM ELDORADO			
ENDEREÇO:		R. VALDEMAR VIEIRA S/N, JARDIM ELDORADO - PALHOÇA/SC			
RESPONSÁVEL TÉCNICO PROJETO:		Arq. Alisson Pazetto de Oliveira CAU A149502-0 MAT. 3765498-01			
CONTEÚDO:		DET. PLAYGROUND - GANGORRA			
DATA: 28/02/2023		REVISÃO R00		ESCALA: INDICADA	
				PRANCHA: 13/43	