




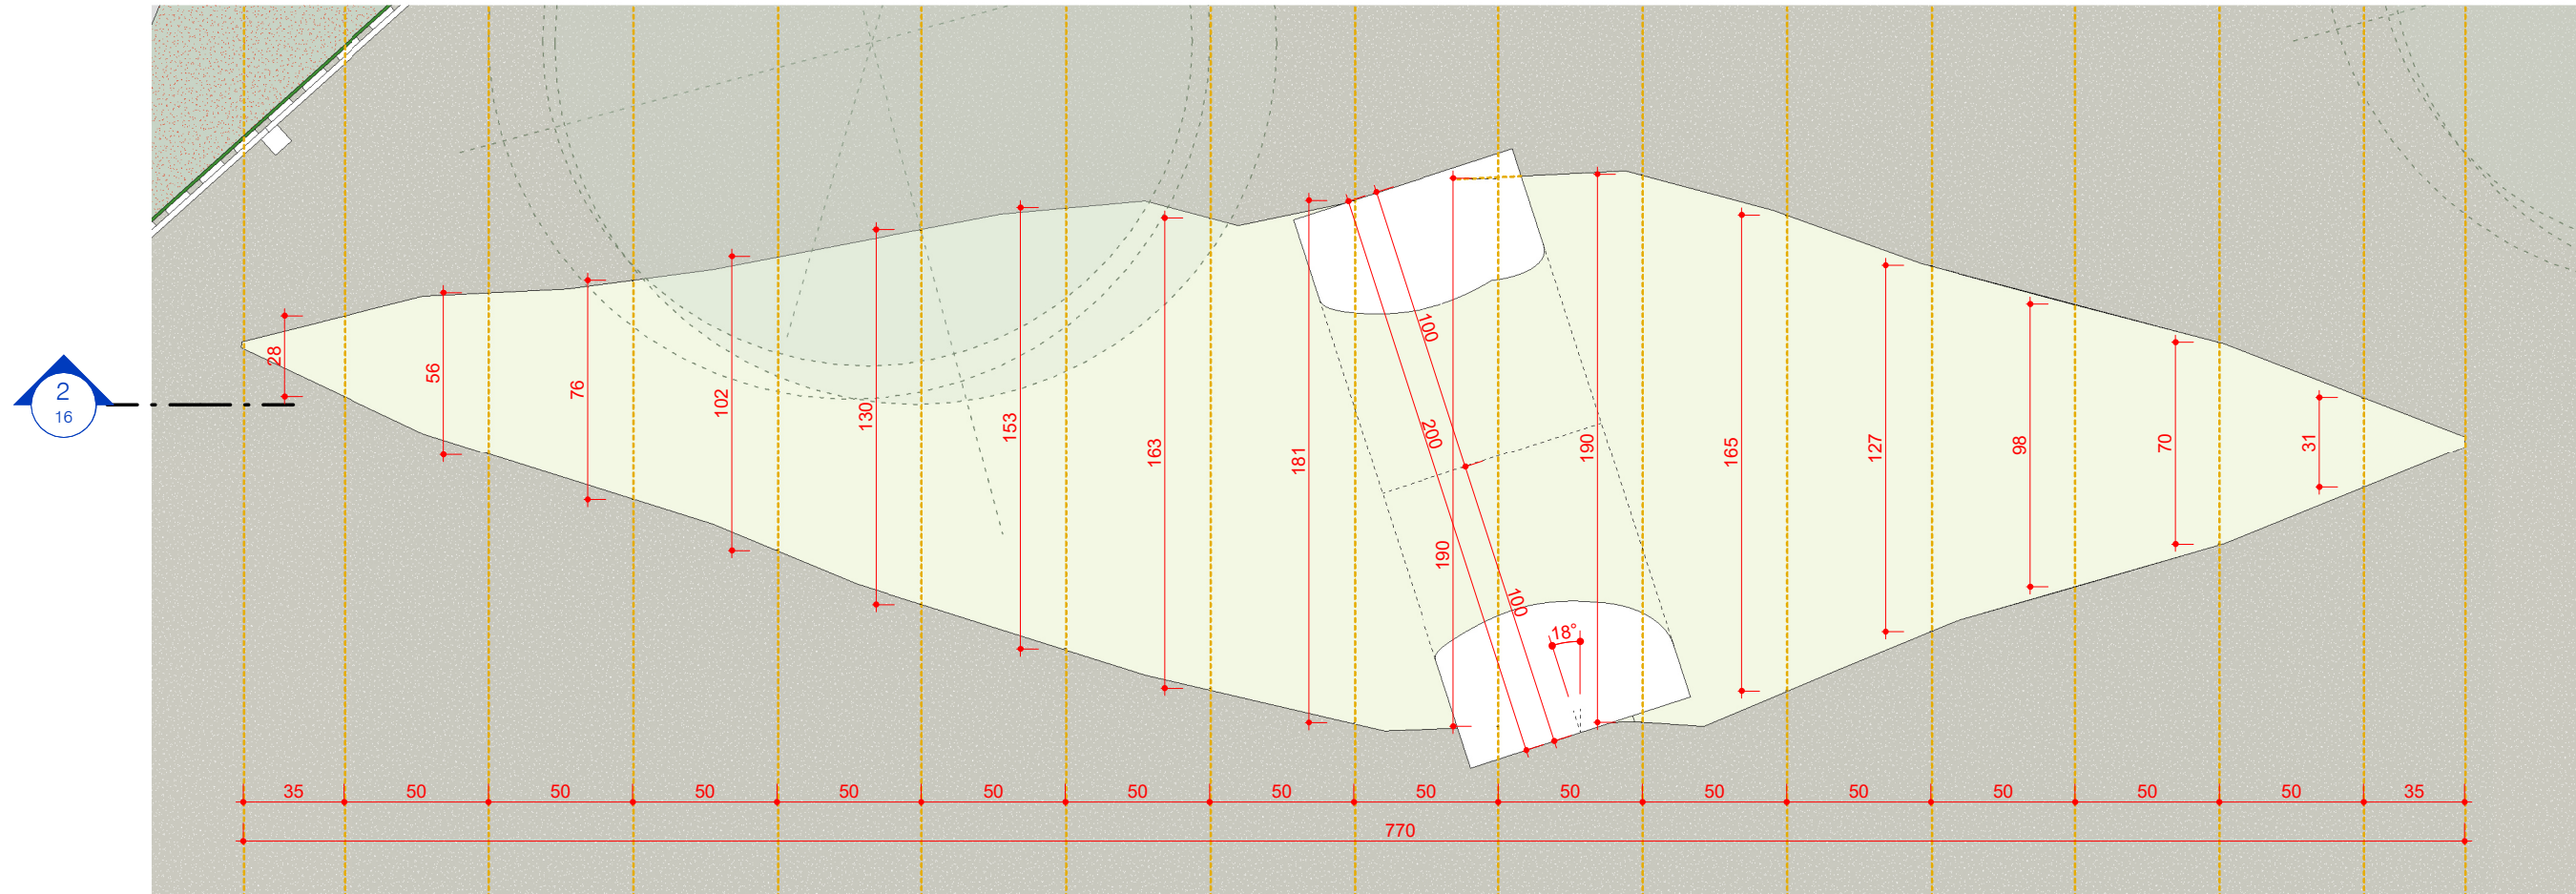

1 PLANTA BAIXA
ESCALA 1 : 25

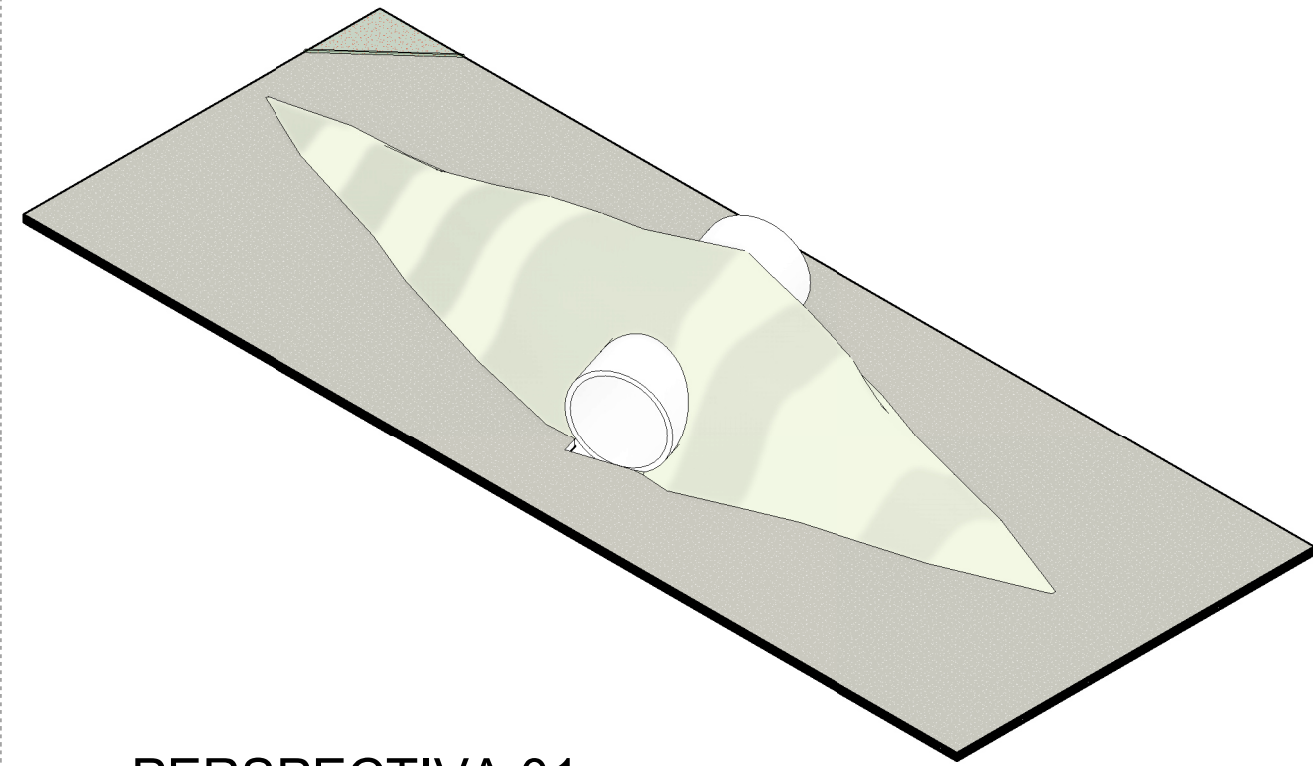

3 PERSPECTIVA 01

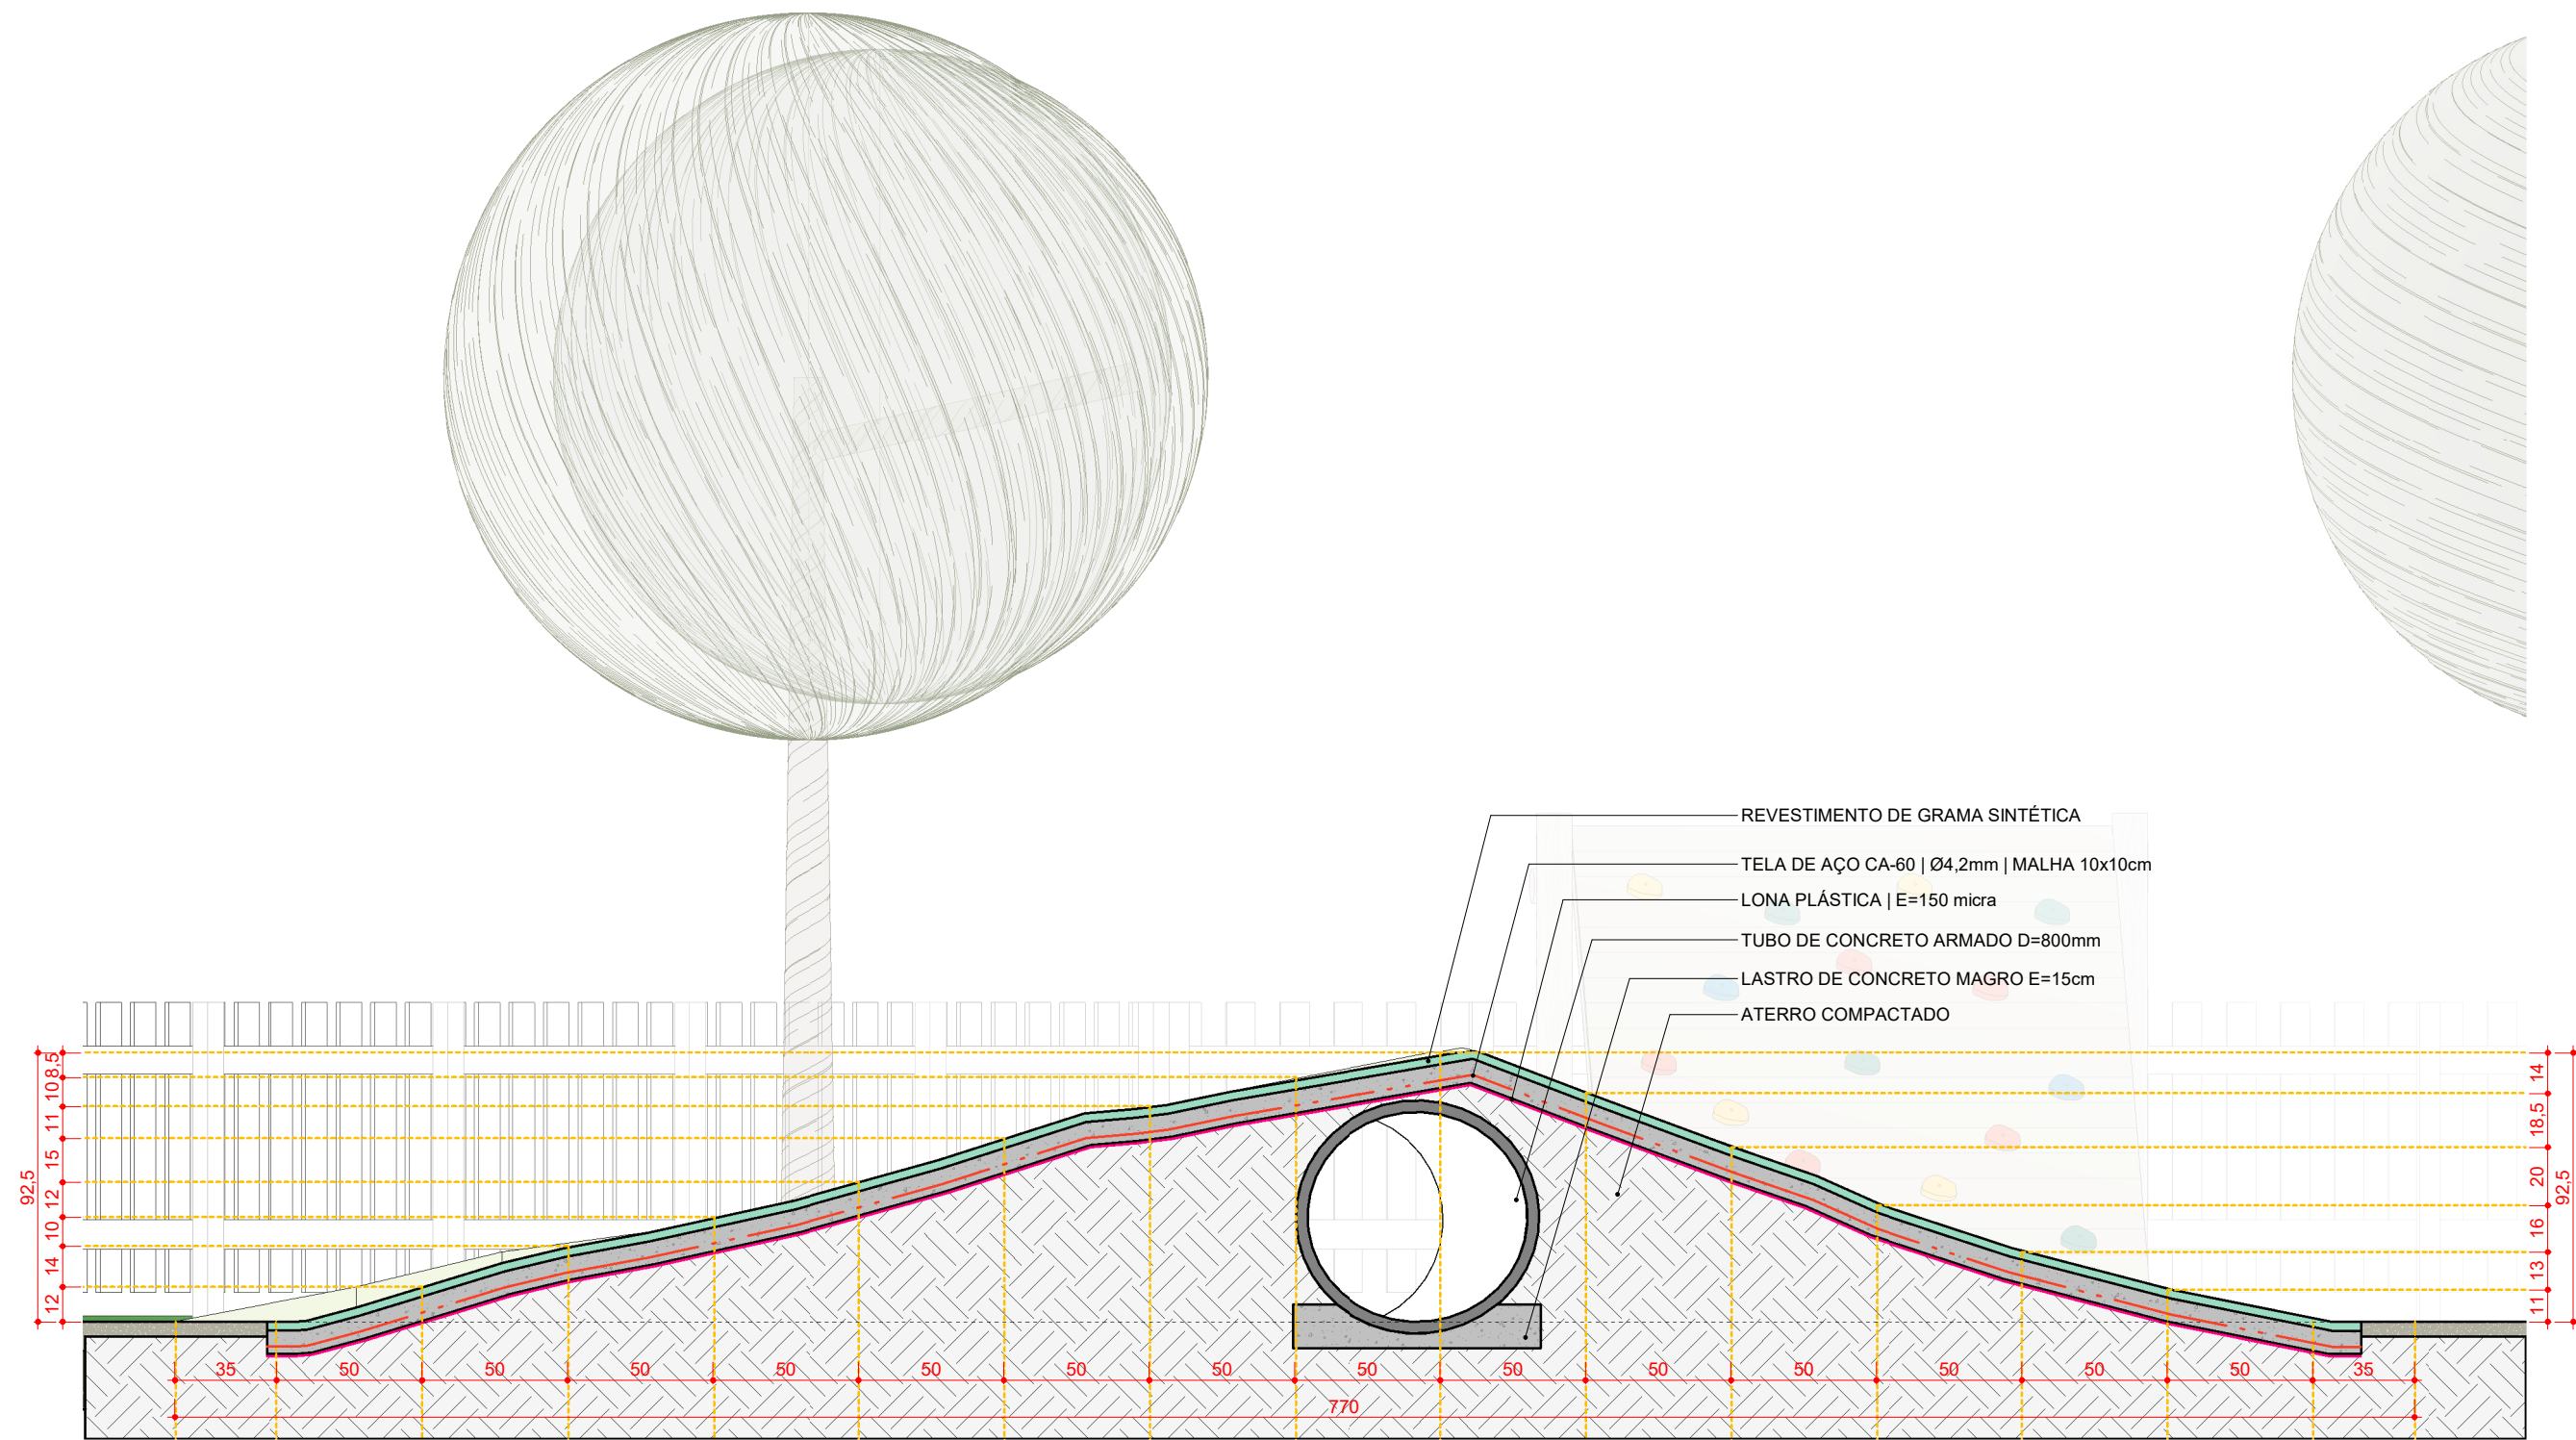

2 CORTE A
ESCALA 1 : 25

R00 28/02/2023 EMISSÃO INICIAL

N°	DATA	DESCRIÇÃO
		REVISÕES

 ESTADO DE SANTA CATARINA PREFEITURA MUNICIPAL DE PALHOÇA SECRETARIA DE INFRAESTRUTURA Av. Hilza Terezinha Pagani, 289			
PROJETO:		PROJETO EXECUTIVO	
OBRA:		URBANIZAÇÃO - PRAÇA JARDIM ELDORADO	
ENDEREÇO:		R. VALDEMAR VIEIRA S/N, JARDIM ELDORADO - PALHOÇA/SC	
RESPONSÁVEL TÉCNICO PROJETO:		Arq. Alisson Pazetto de Oliveira CAU A149502-0 MAT. 3765498-01	
CONTEÚDO:		DET. PLAYGROUND - MONTE	
DATA: 28/02/2023	REVISÃO R00	ESCALA: INDICADA	PRANCHA: 16/43