




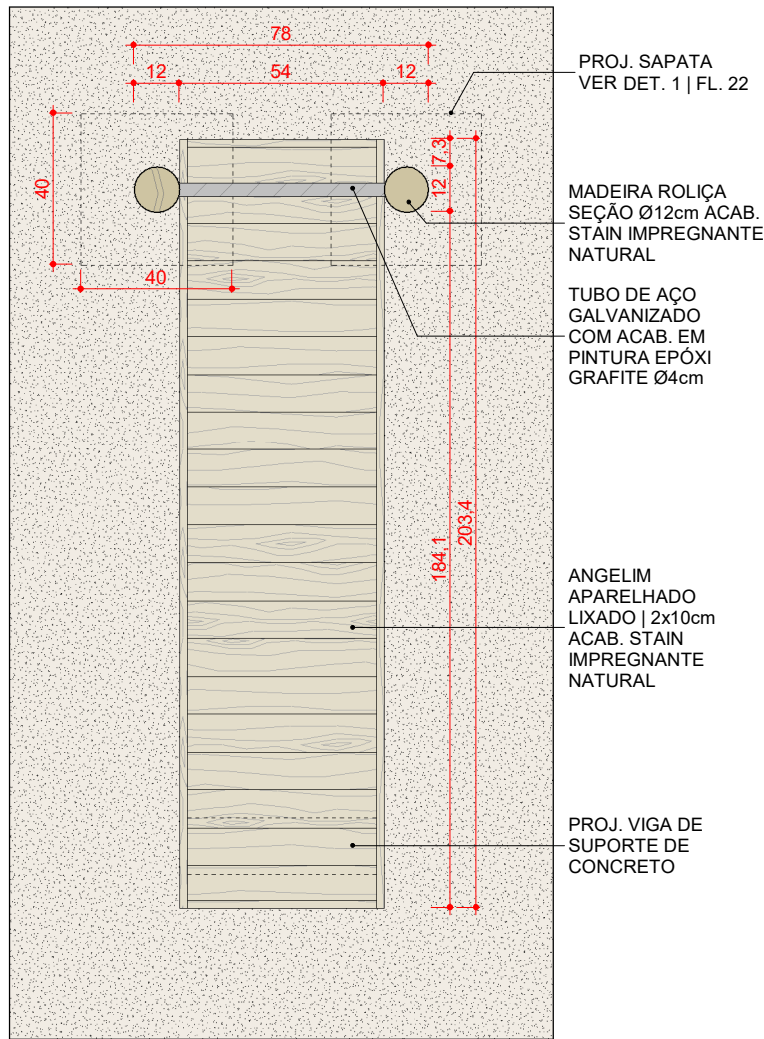


1 PLANTA BAIXA
ESCALA 1 : 20

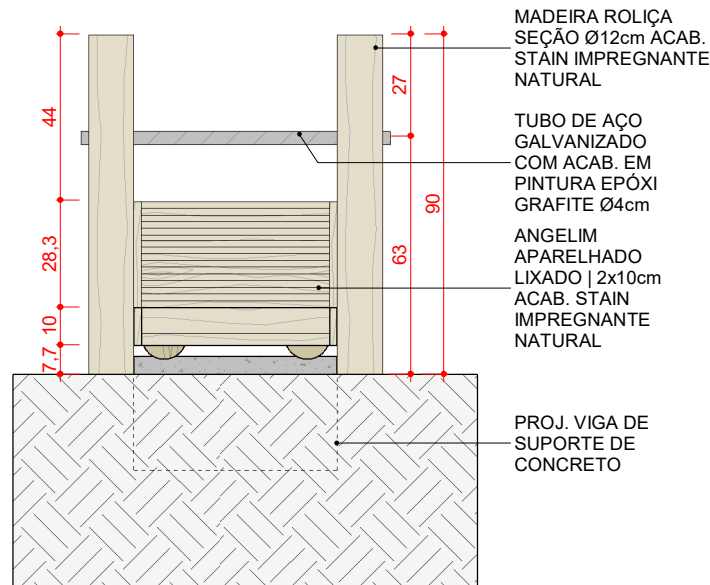

2 ELEVACÃO
ESCALA 1 : 20

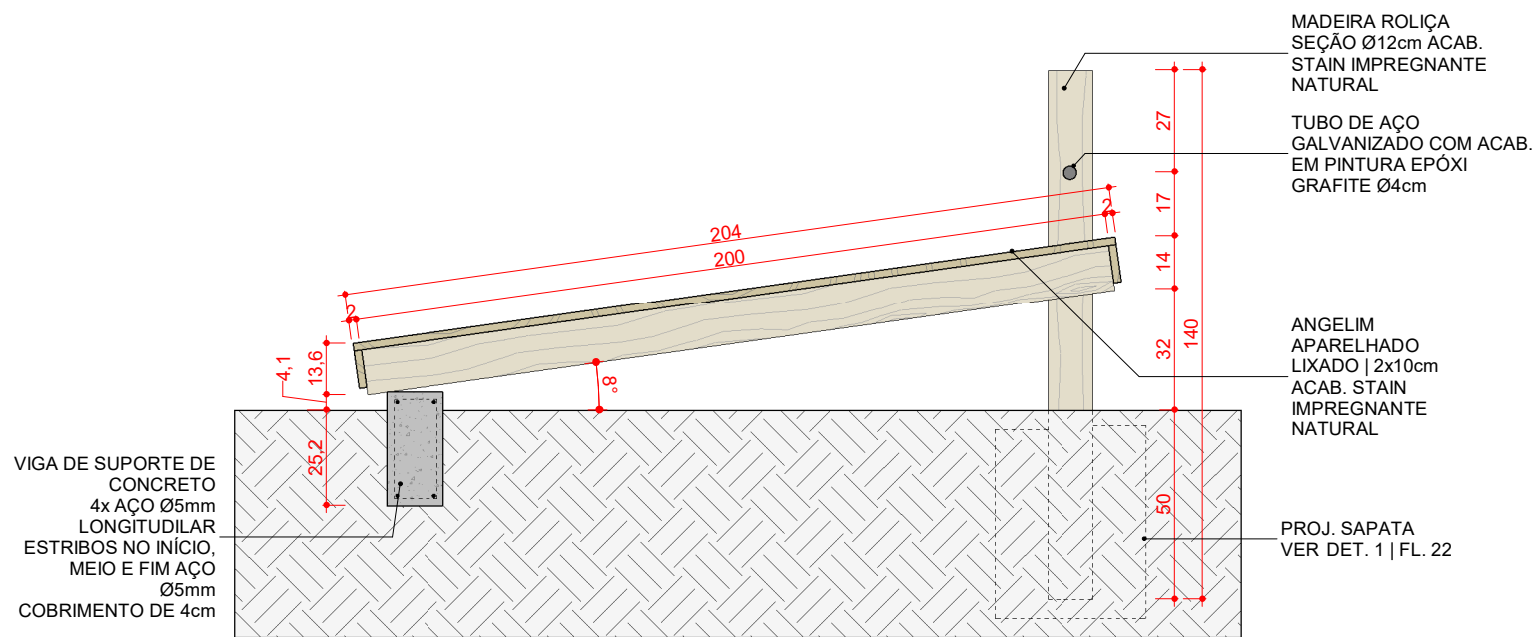

3 CORTE
ESCALA 1 : 20

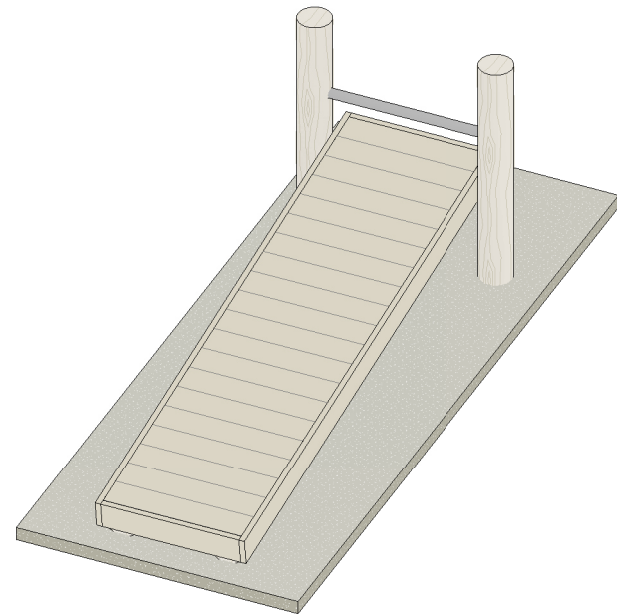

4 PERSPECTIVA 01

OBSERVAÇÕES GERAIS

- AS PEÇAS ROLIÇAS DEVERÃO RECEBER ANTI-RACHAS NOS TOPOS, ALÉM DE CINTAS METÁLICAS PERFORADAS NAS EXTREMIDADES, OS QUAIS DEVM SER PROPORCIONAIS AO DIÂMETRO DA PEÇA A QUE FOREM FIXADOS.
- A UTILIZAÇÃO DE ANTI-RACHAS E DAS CINTAS NÃO DESCARTÁ A POSSIBILIDADE DE SURGIMENTO DE FISSURAS E RACHADURAS. O CONTROLE CONTRA SURGIMENTO DE FISSURAS E RACHADURAS DEVE SER FEITO EM TODAS AS ETAPAS, DESDE A TÉCNICA DE CORTE DA ÁRVORE, ARMAZENAMENTO, CONTROLE DE UMIDADE E TRATAMENTO (AUTOCLAVE).

R00 28/02/2023 EMISSÃO INICIAL

Nº	DATA	DESCRIÇÃO
REVISÕES		
 ESTADO DE SANTA CATARINA PREFEITURA MUNICIPAL DE PALHOÇA SECRETARIA DE INFRAESTRUTURA Av. Hílza Terezinha Paganí, 289		
PROJETO:	PROJETO EXECUTIVO	
OBRA:	URBANIZAÇÃO - PRAÇA JARDIM ELDORADO	
ENDEREÇO:	R. VALDEMAR VIEIRA S/N, JARDIM ELDORADO - PALHOÇA/SC	
RESPONSÁVEL TÉCNICO PROJETO:	 Arq. Alisson Pazetto de Oliveira CAU A149502-0 MAT. 3765498-01	
CONTEÚDO:	DET. ACADEMIA - BANCO INCLINADO	
DATA: 28/02/2023	REVISÃO R00	ESCALA: INDICADA
		PRANCHA: 17/43