



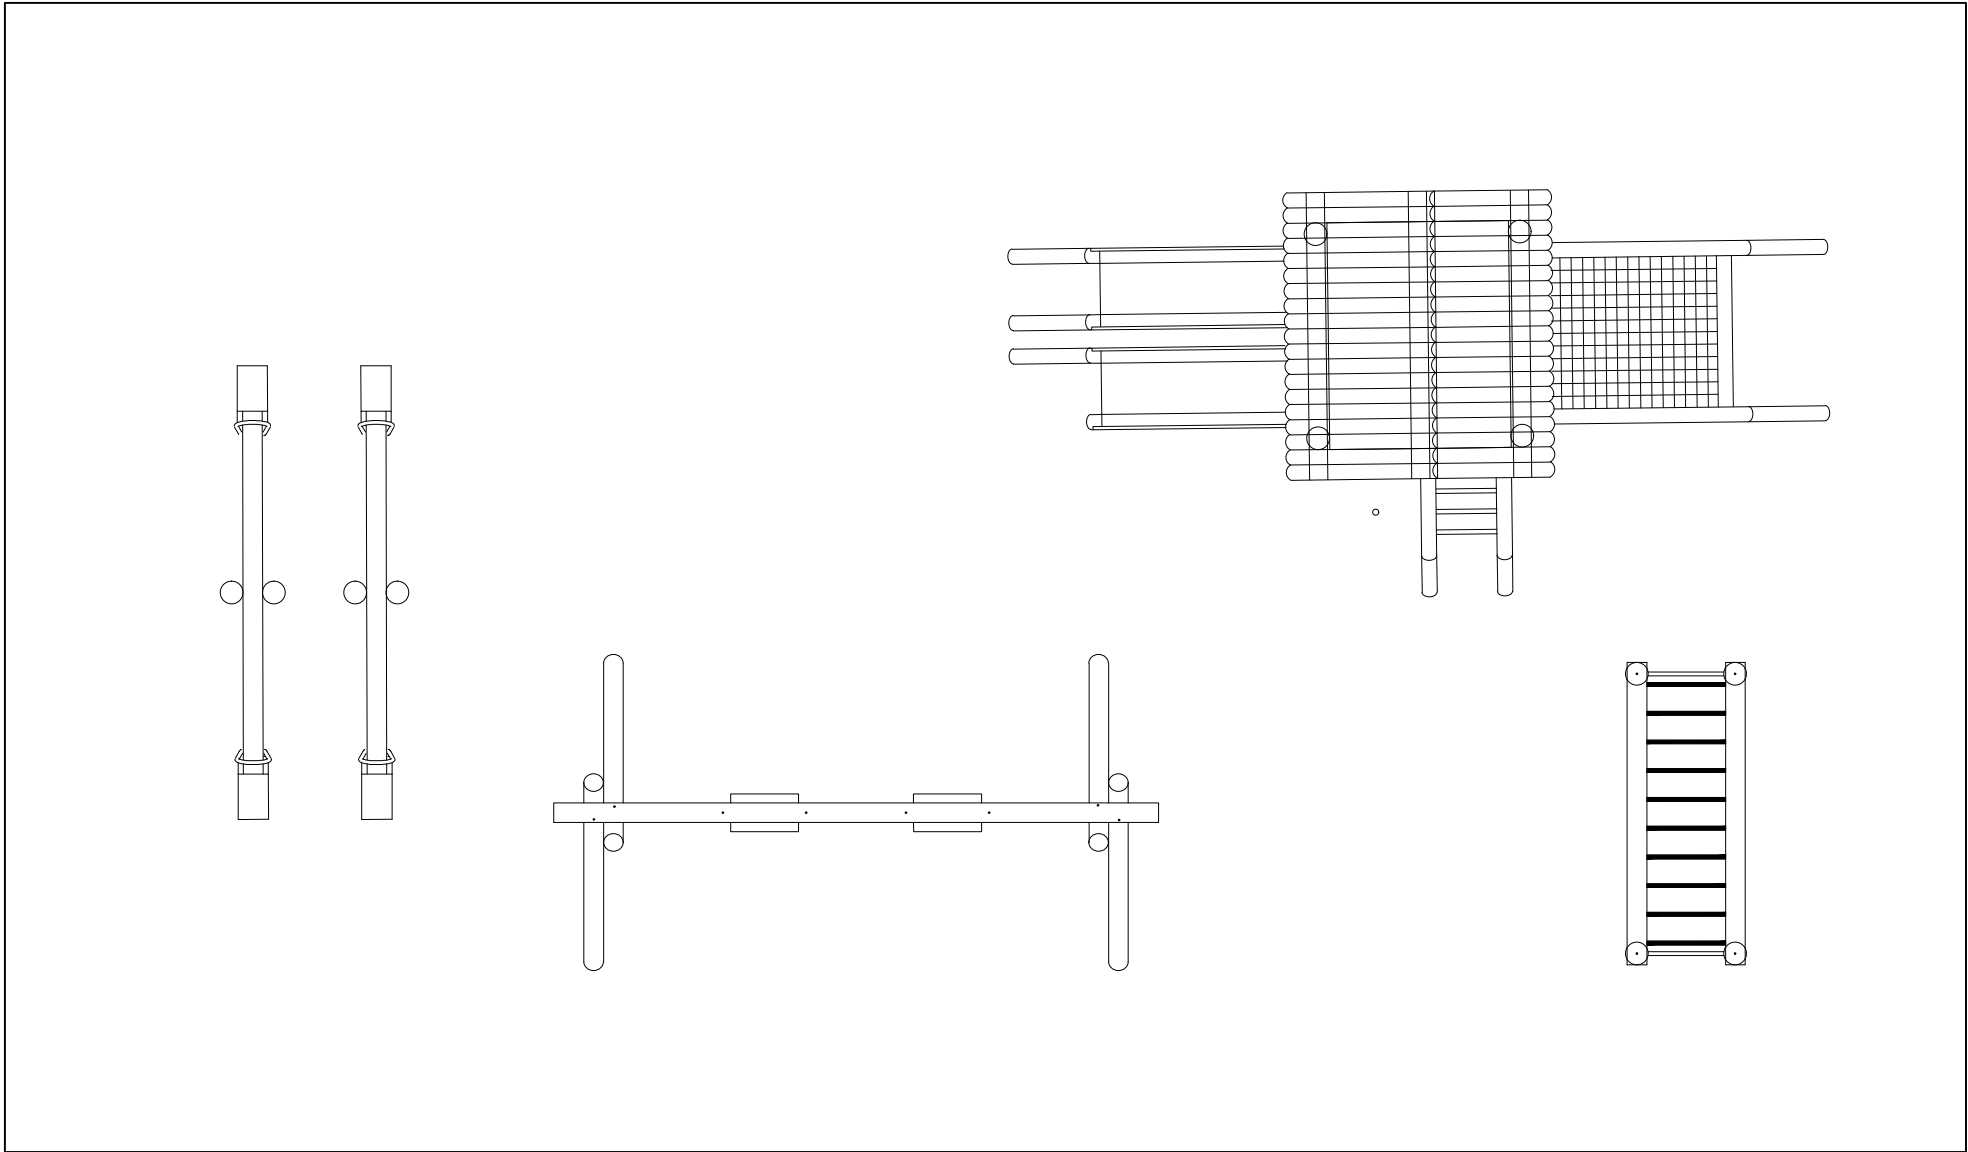

2

PLANTA BAIXA


PLAYGROUND EXISTENTE
ESCALA: 1/25

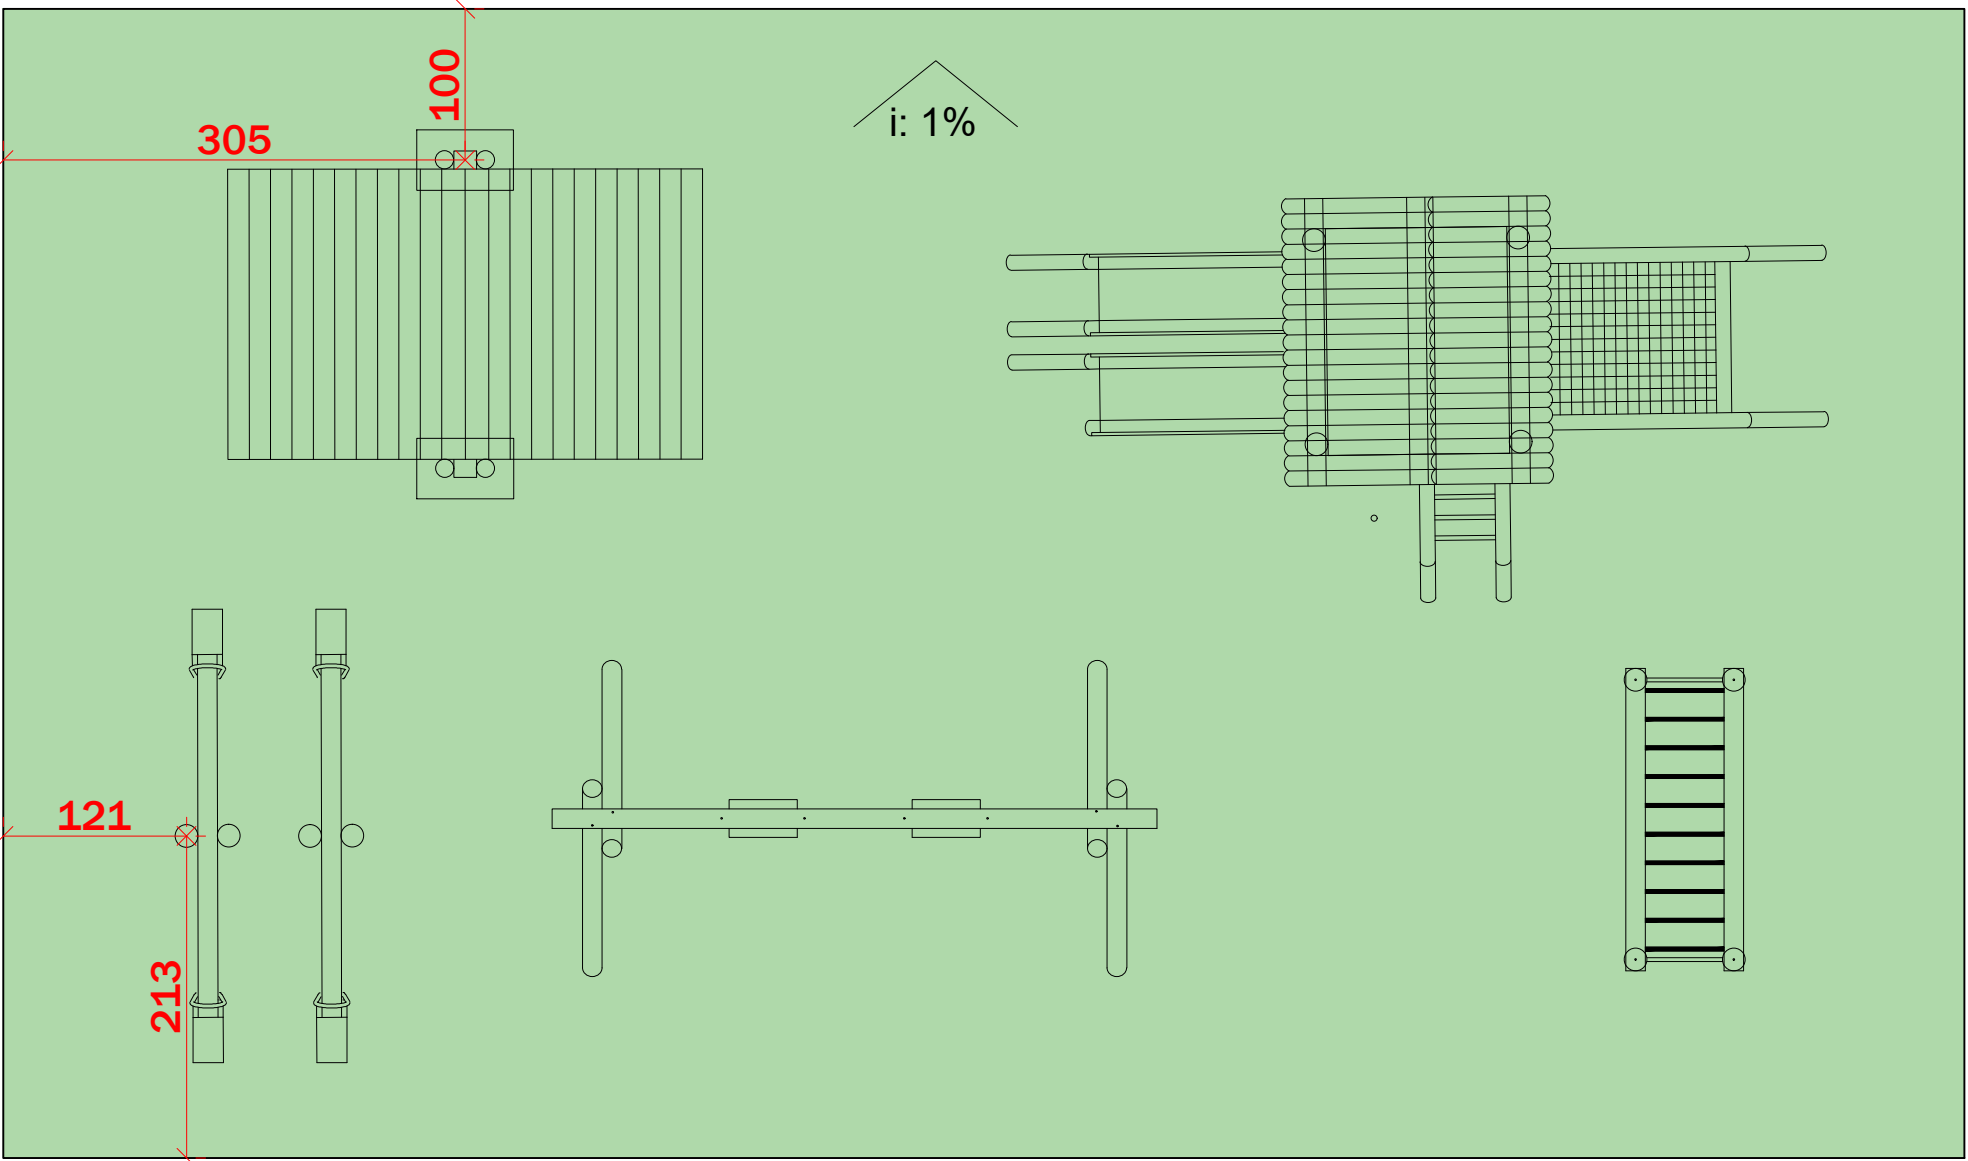

3

PLANTA BAIXA

PLAYGROUND A REFORMAR
ESCALA: 1/25

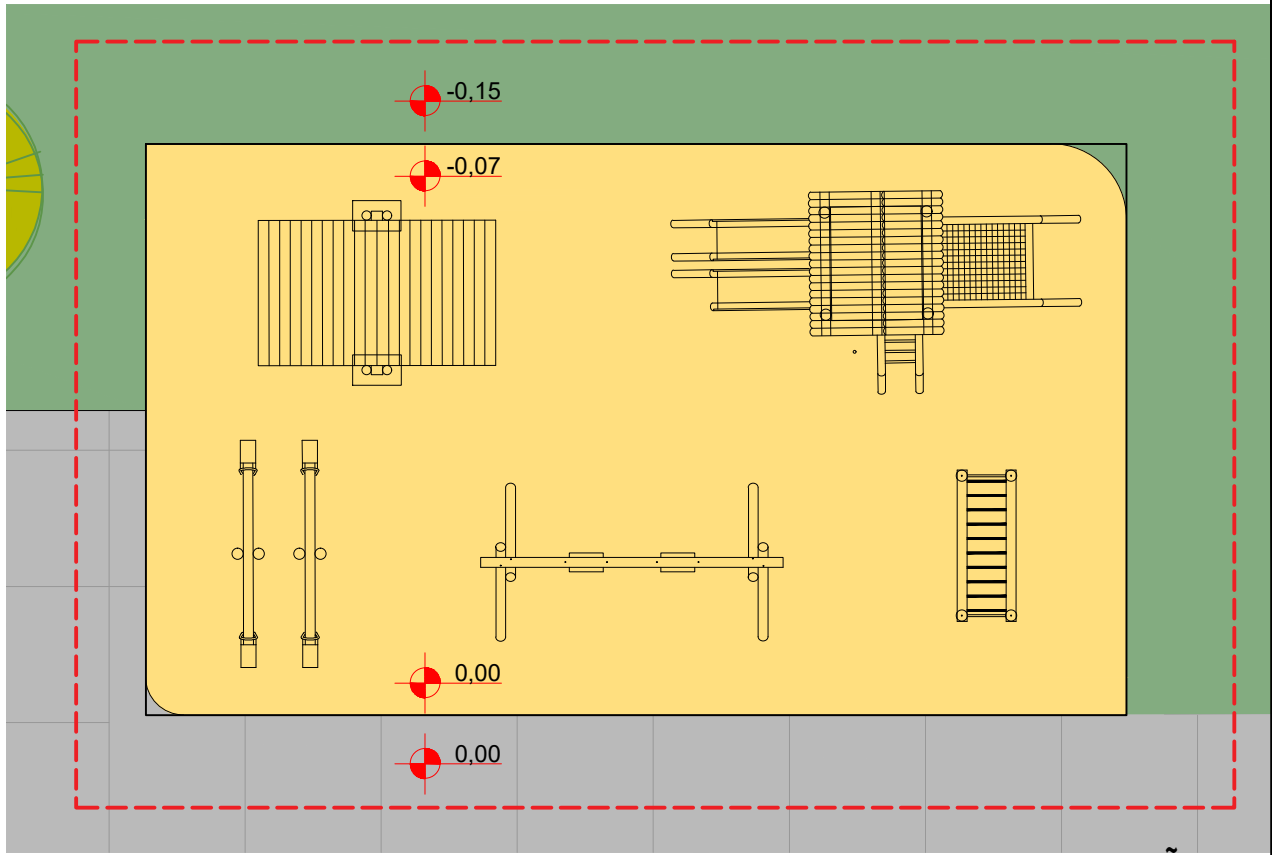

1

LOCALIZAÇÃO

s/ESCALA

Grama sintética
Espessura: 20mm
Sobre piso de concreto desempenado
Espessura: 6cm, não armado
Sobre colchão de brita 2
Espessura: 5cm

REVISÕES: R0
DATA: 23/03/2026
CONTEÚDO: Emissão inicial



ESTADO DE SANTA CATARINA
PREFEITURA MUNICIPAL DE PALHOÇA
SECRETARIA DE INFRAESTRUTURA E SANEAMENTO
Av. Hilza Terezinha Pagani, 289

PROJETO:	Urbanismo			
OBRA:	Reforma de playground - Praça Jardim Eldorado			
ENDEREÇO:	Rua Vitor Meirelos, Jardim Eldorado - Palhoça/SC			
RESPONSÁVEL TÉCNICO PROJETO:	THIAGO BERNARDES CAU/SC A100767-0 Matric 3745700-1			
CONTEÚDO:	Localização e planta baixa			
DATA: Março/2026	ÁREA TOTAL: Indicada	ESCALA: Indicada	DESENHO: Dpto. técnico	PRANCHA: 01/02