
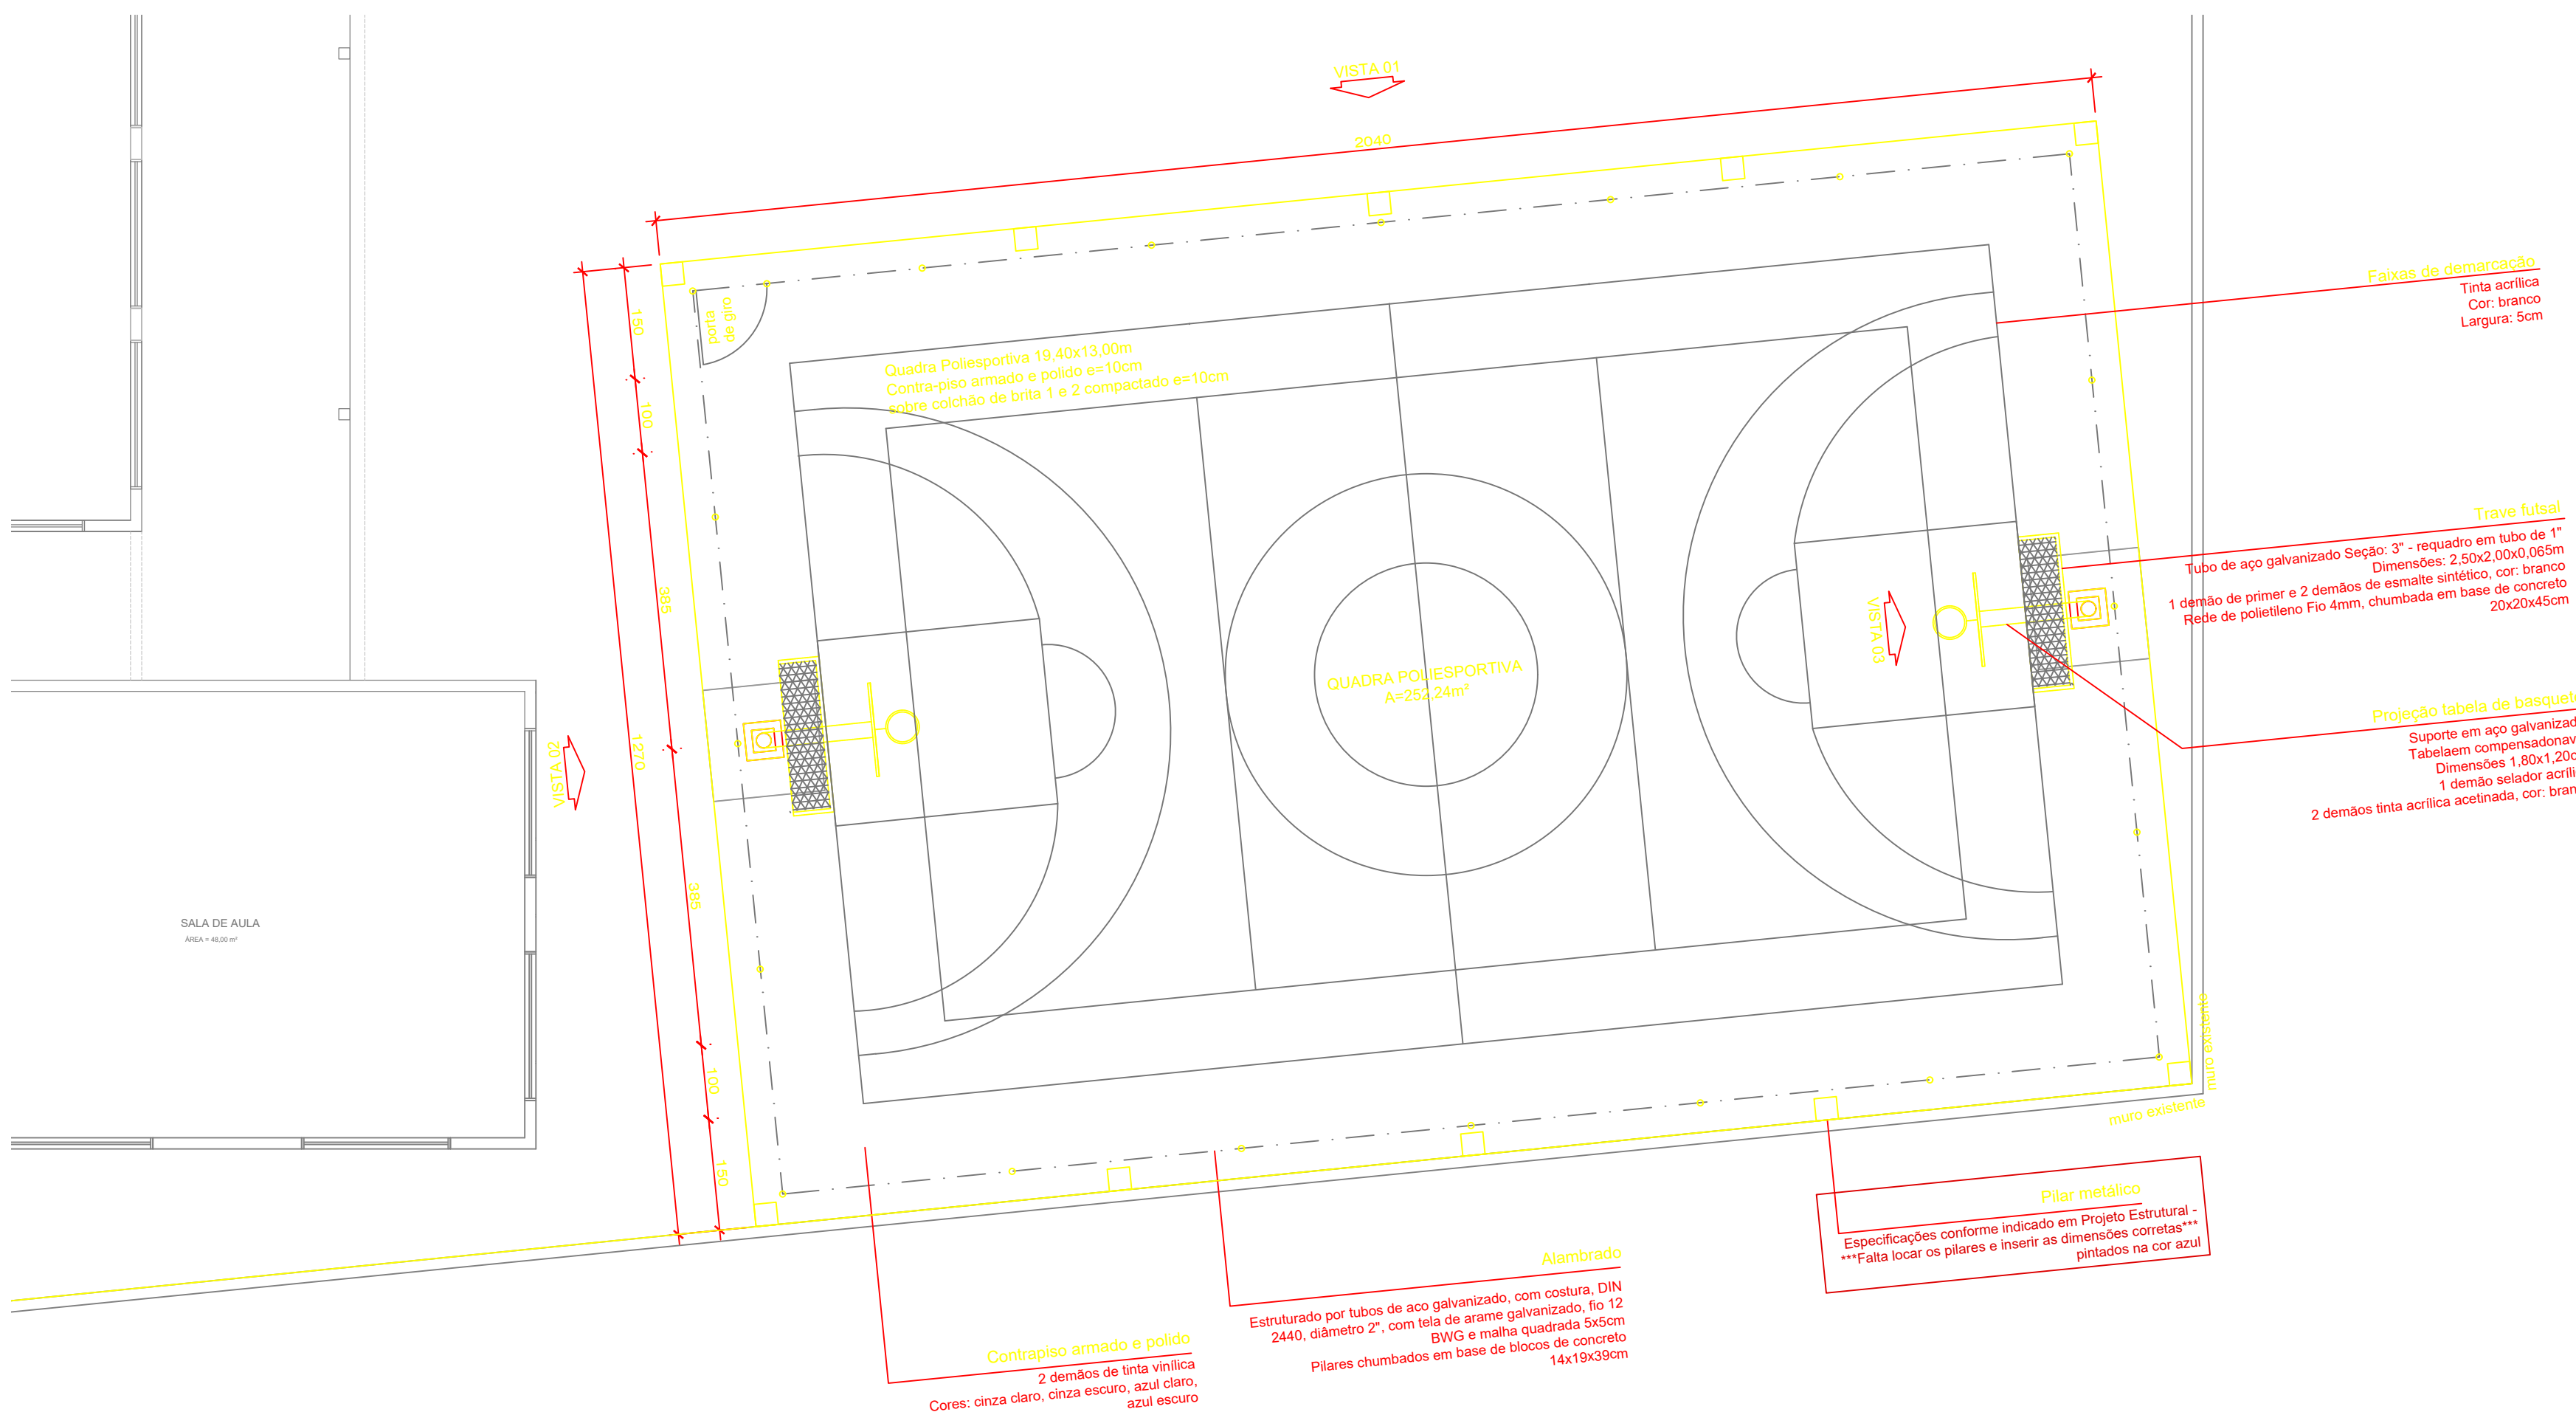
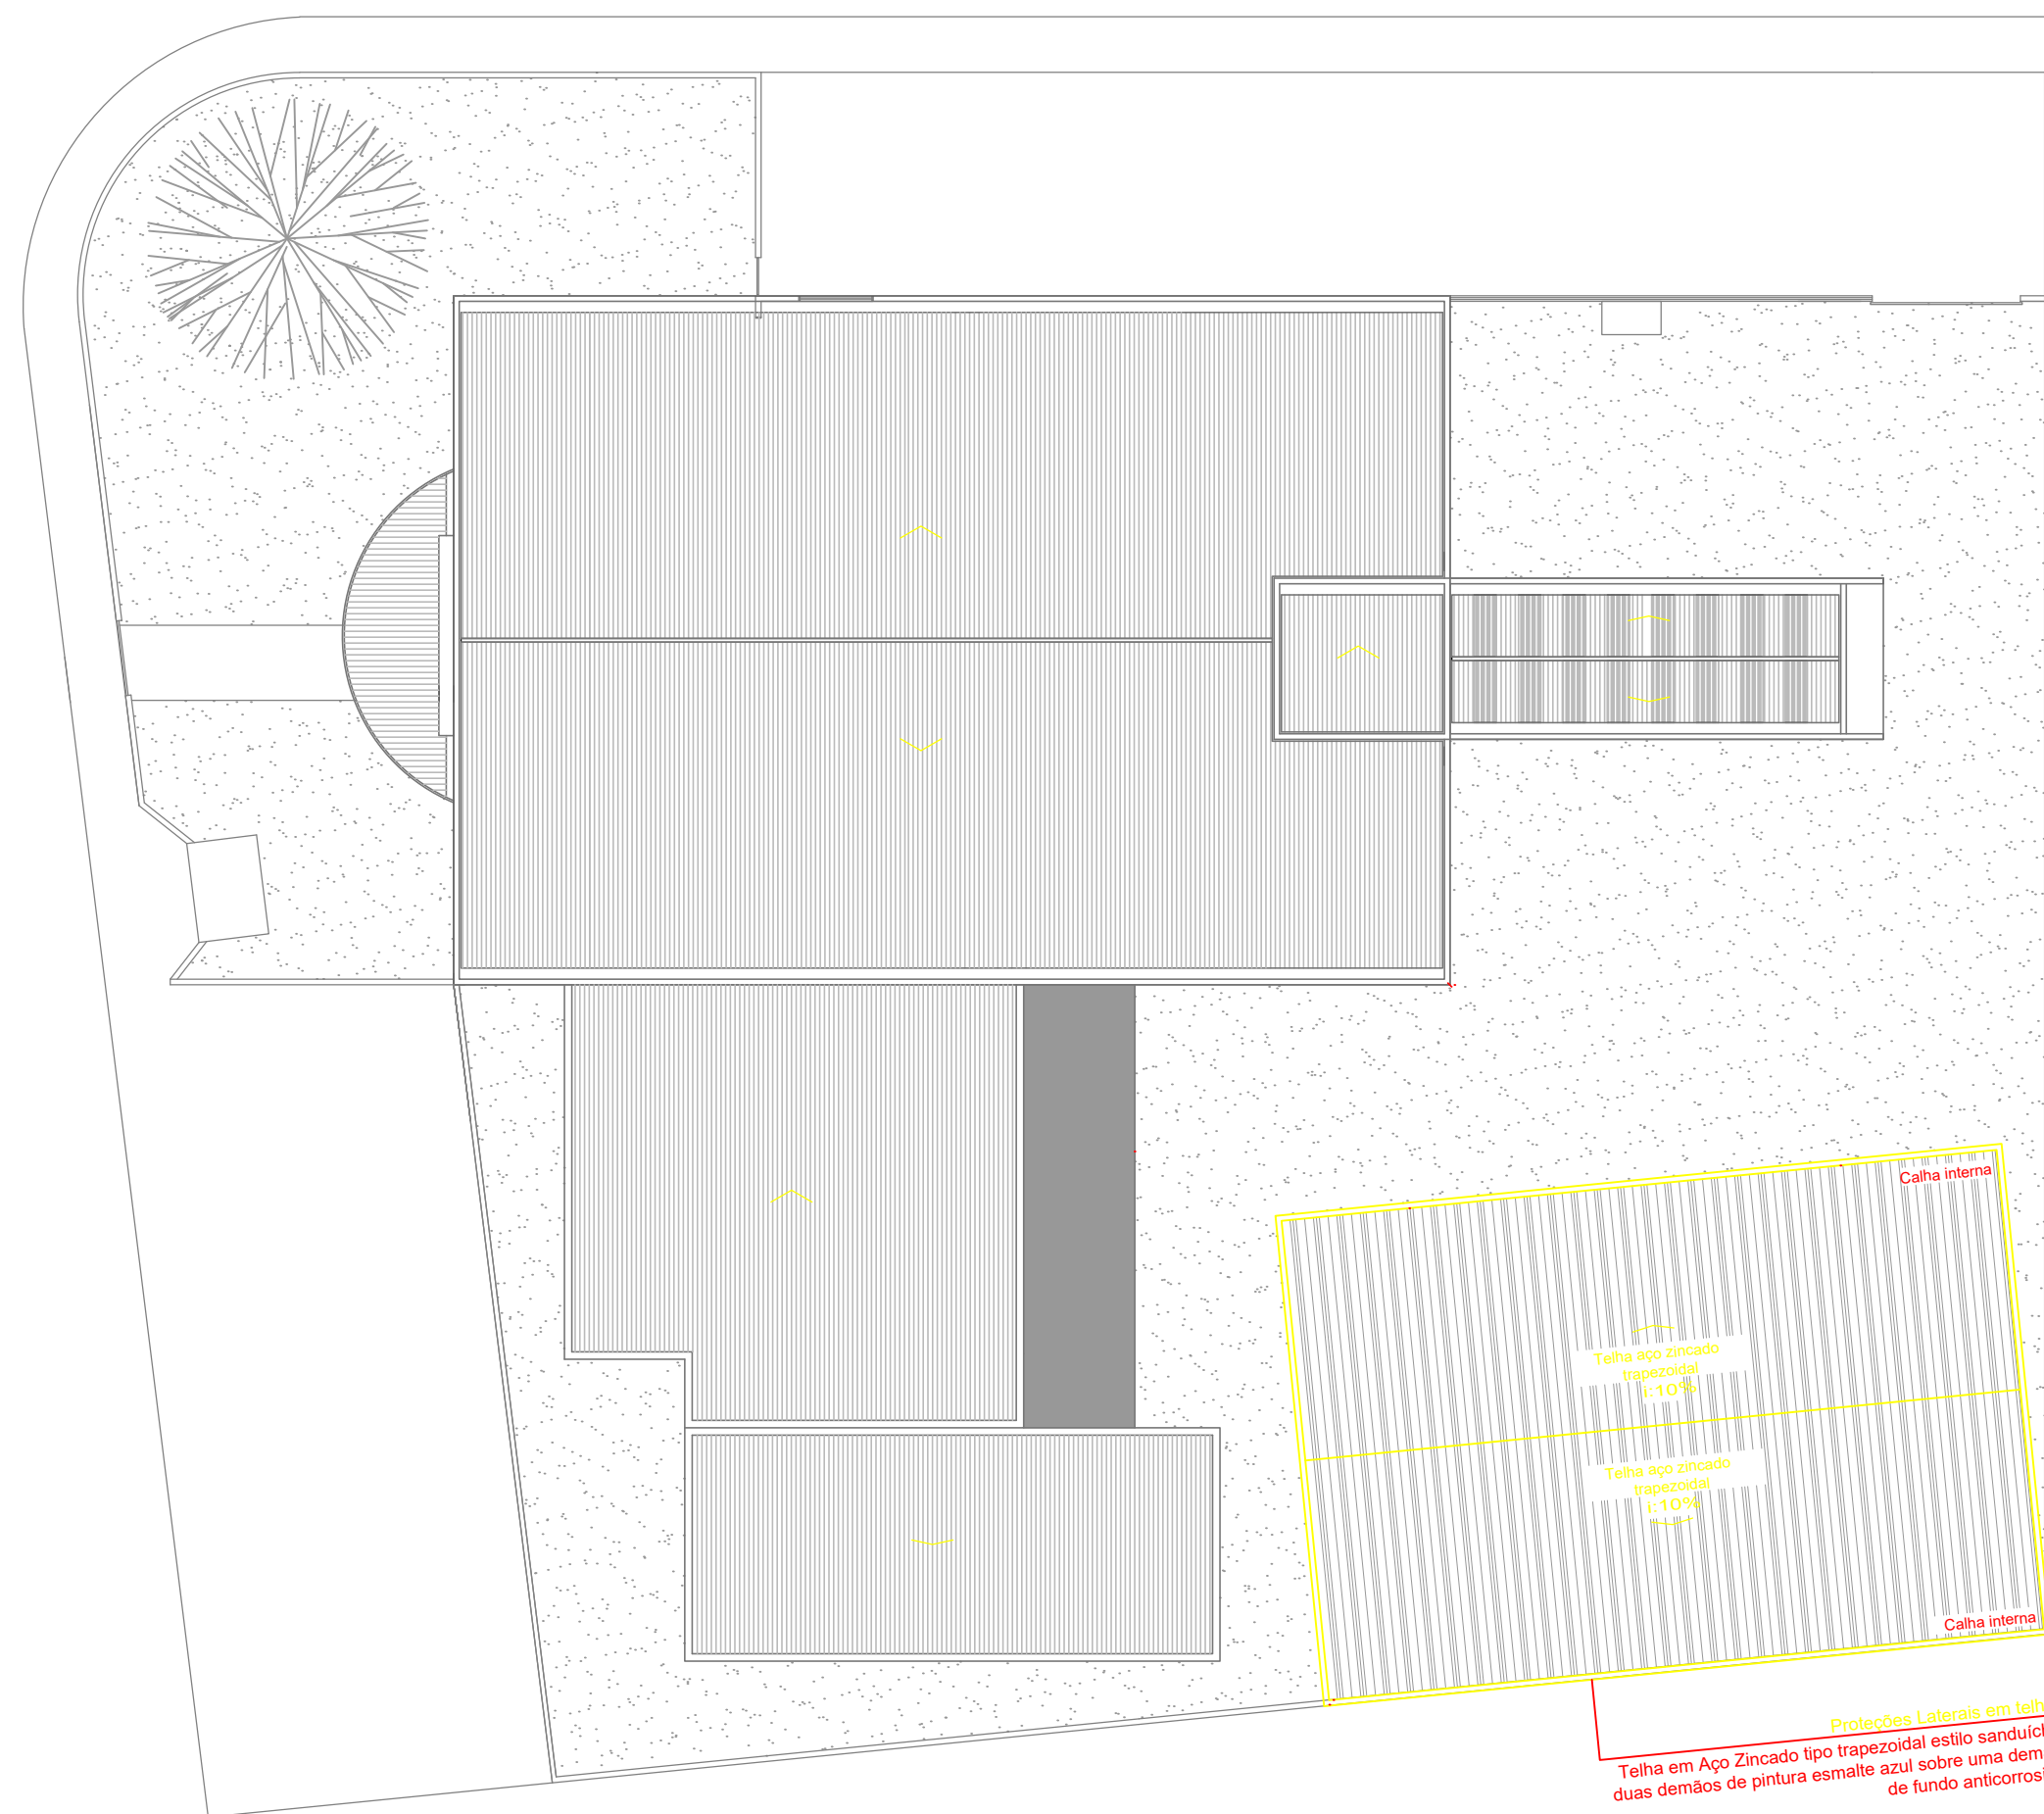


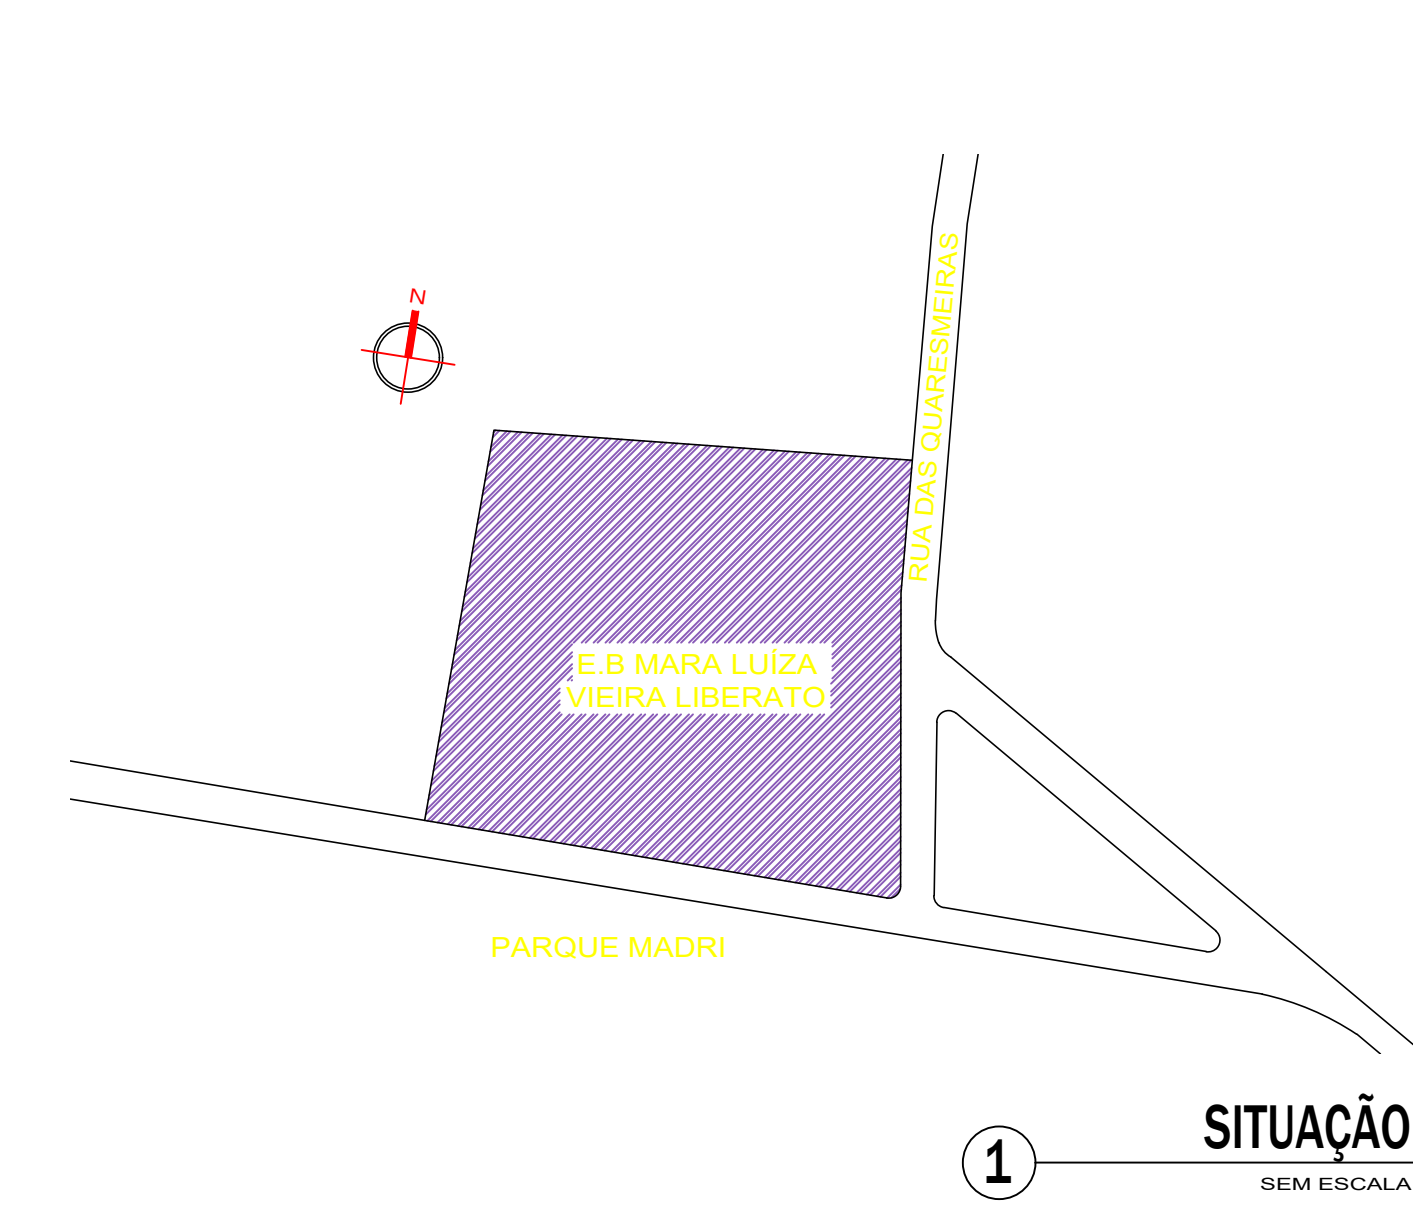

2 PLANTA DE LOCAÇÃO
ESCALA 1:250

3 PLANTA BAIXA
ESCALA 1:75

 ESTADO DE SANTA CATARINA PREFEITURA MUNICIPAL DE PALHOÇA SECRETARIA DE EDUCAÇÃO Av. Hilza Terezinha Pagani, 280				
PROJETO:	Arquitetônico			
OBRA:	Quadra Poliesportiva - Escola Mara Luiza Vieira Liberato			
ENDEREÇO:	Rua das Quaresmeiras - s/n, loteamento Madri, Palhoça SC			
RESPONSÁVEL TÉCNICO PROJETO:	Willyan Milnitz CREA/SC 2186777-9 Matr. 37687331			
CONTEÚDO:	Situação, Planta de Locação, Planta Baixa, Perspectivas			
DATA: Maio/2026	ÁREA TOTAL: 259,08m²	ESCALA: Indicada	DESENHO: Willyan	PRANCHA: 01/01