


PLANTA BAIXA

ESCALA: 1/50




PLANTA DE COBERTURA

ESCALA: 1/50

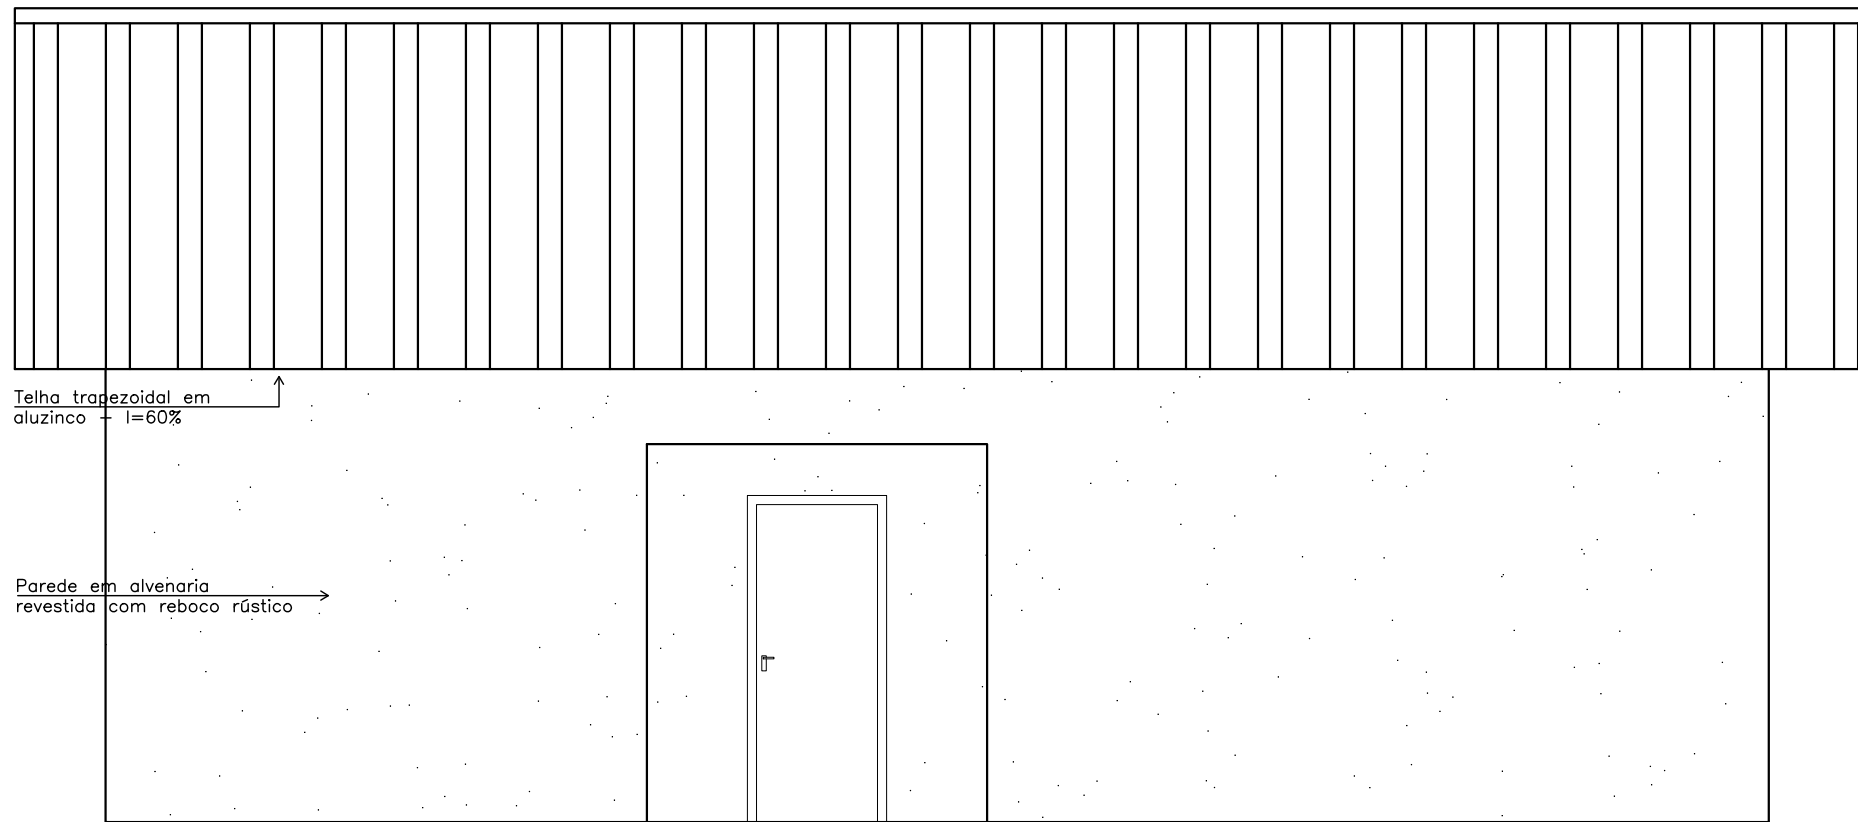


FACHADA FRONTAL

ESCALA: 1/50

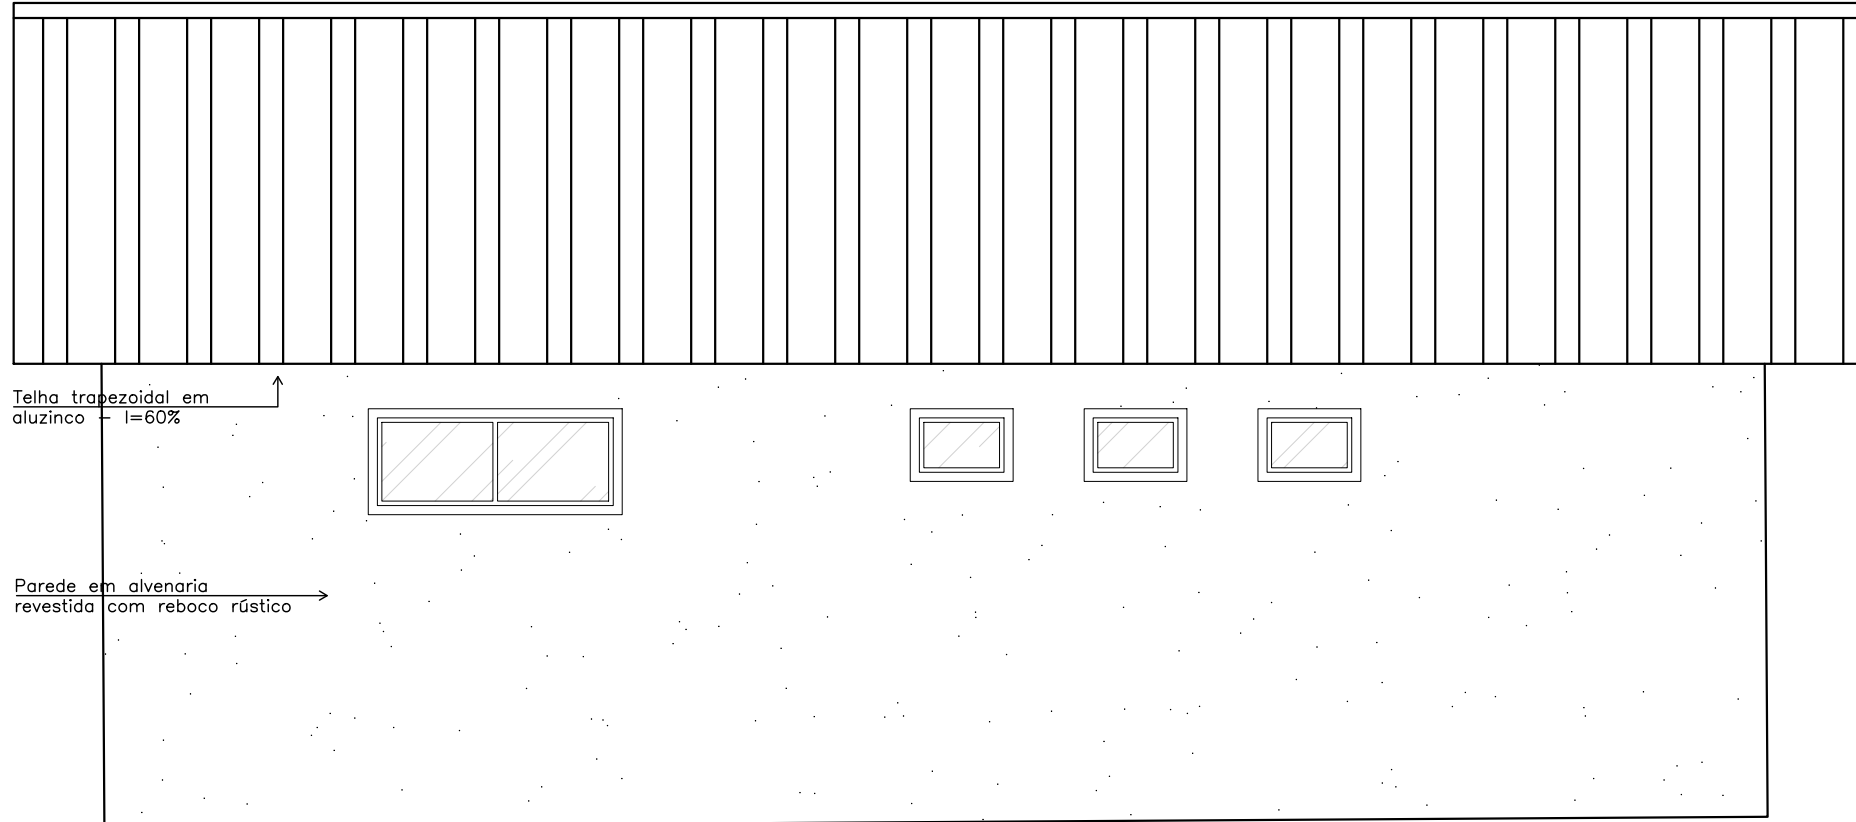


FACHADA FUNDOS

ESCALA: 1/50

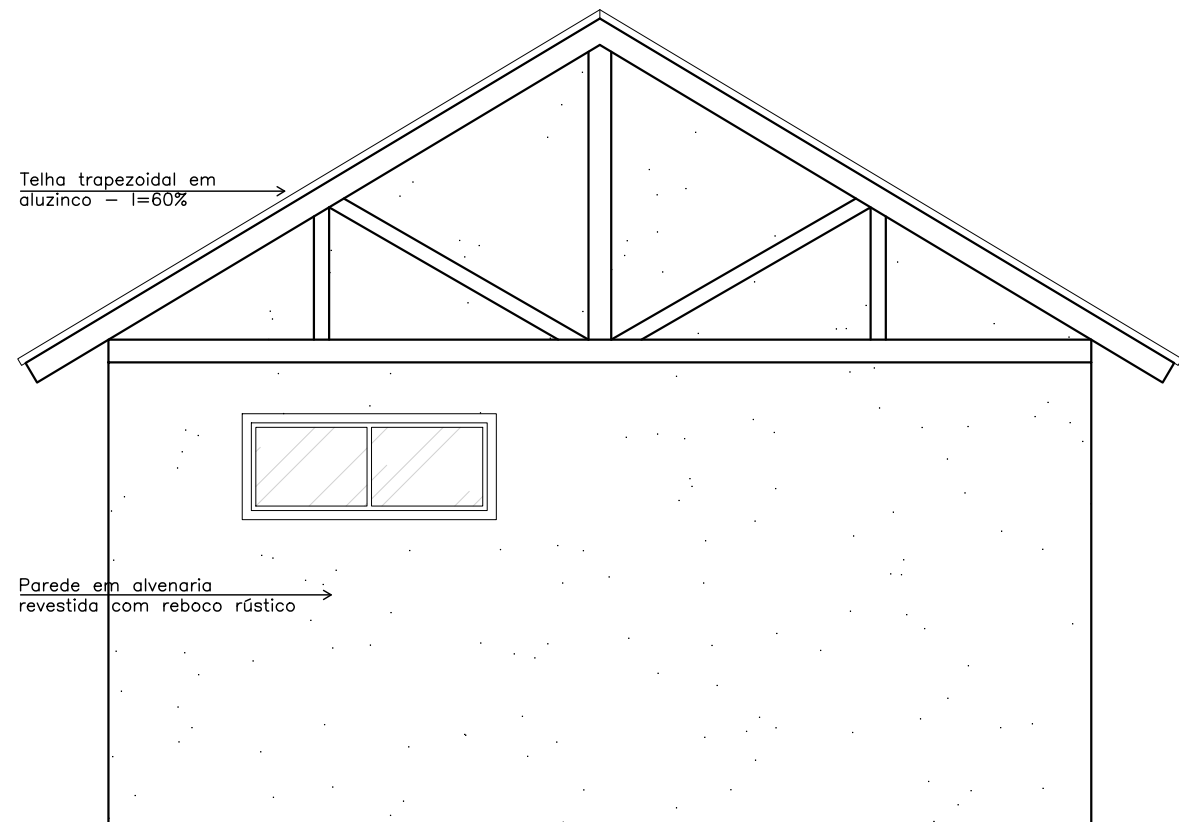

FACHADA LATERAL ESQUERDA

ESCALA: 1/50

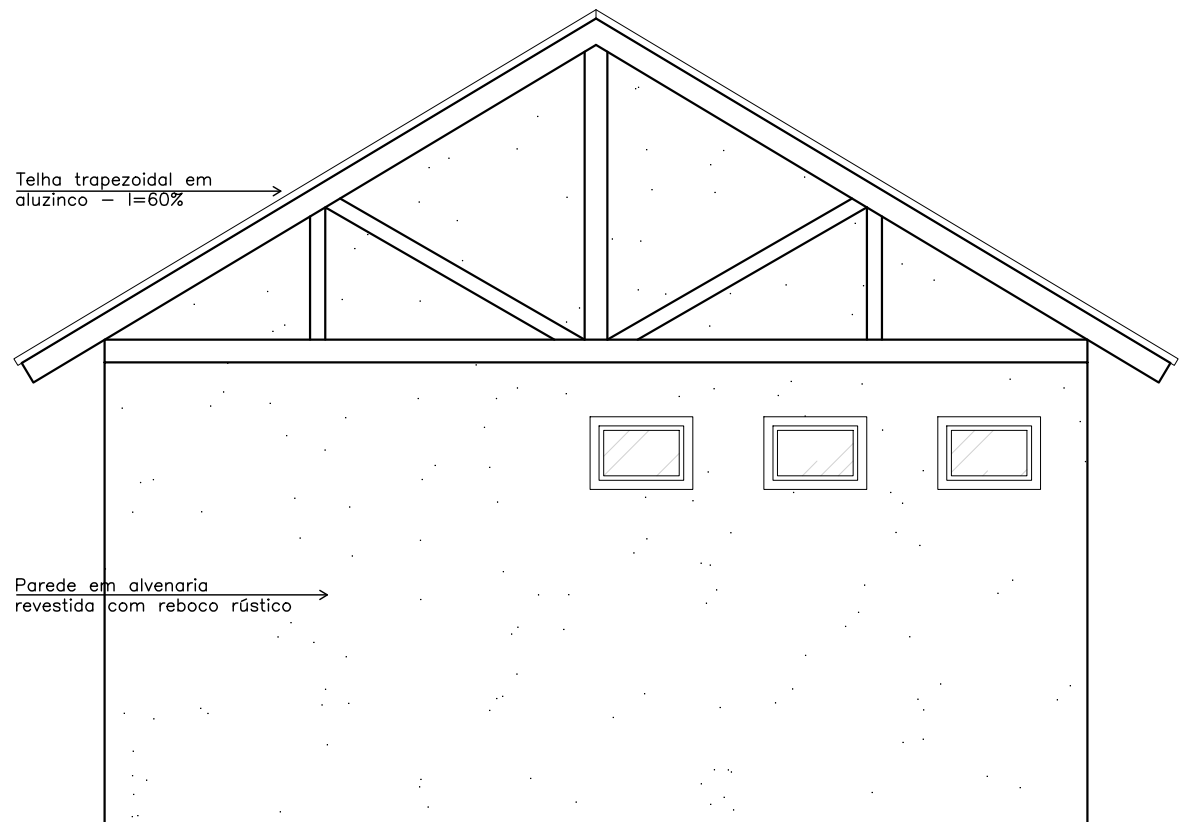

FACHADA LATERAL DIREITA

ESCALA: 1/50



PLANTA DE SITUAÇÃO

SEM ESCALA

## QUADRO DE ÁREAS

AMBIENTE	ÁREA (m²)	PERÍMETRO (m)
BANHEIRO MASCULINO	26,69	23,72
BANHEIRO PNE + FRALDÁRIO	4,50	8,50
BANHEIRO FEMININO	29,75	22,10
CIRCULAÇÃO	2,79	7,00
TOTAL	71,50	35,00

## QUADRO DE ESQUADRIAS

ESQUADRIA	LARGURA (cm)	ALTURA (cm)	PEITORIL (cm)	QTD	DESCRIÇÃO
P1	80	210	-	03	1 FOLHA ANGULAR - MADEIRA MACIÇA
P2	70	180	20	12	1 FOLHA ANGULAR - VENEZIANA EM ALUMÍNIO
J1	150	50	210	02	2 FOLHA BASCULANTES - VIDRO TEMP.
J2	50	30	230	06	1 FOLHA BASCULANTE - VIDRO TEMP.

CARIMBOS E APROVAÇÕES
-----------------------



## PREFEITURA MUNICIPAL DE RANCHO QUEIMADO

PRAÇA LEONARDO SELL, 40 - CENTRO - RANCHO QUEIMADO  
SANTA CATARINA - CEP 88.470-000  
FONE: (48) 3275-3100 - EMAIL: pmrq@ranchoqueimado.sc.gov.br  
SITE: www.rq.sc.gov.br  
CNPJ: 82.892.357/0001-96


## PROJETO ARQUITETÔNICO

### EDIFICAÇÃO INSTITUCIONAL

PROPRIETÁRIO:	RESPONSÁVEL TÉCNICO PELO PROJETO:
PREFEITURA MUNICIPAL DE RANCHO QUEIMADO CNPJ: 82.892.357/0001-96	ENGENHEIRA CIVIL LUANNY LOHN CREA/SC 172516-7


ENDEREÇO DA OBRA:  
PARQUE DO TROPEIRO - CTG LAÇO VELHO DA SAUDADE - RANCHO QUEIMADO/SC

Desenho: LUANNY LOHN Escala: INDICADA Data: 27/FEVEREIRO/2026 Arquivo: 01_CTG_ARQ	Conteúdo: PLANTA DE SITUAÇÃO PLANTA BAIXA PLANTA DE COBERTURA FACHADAS	Prancha: 01 02
--	--	----------------------

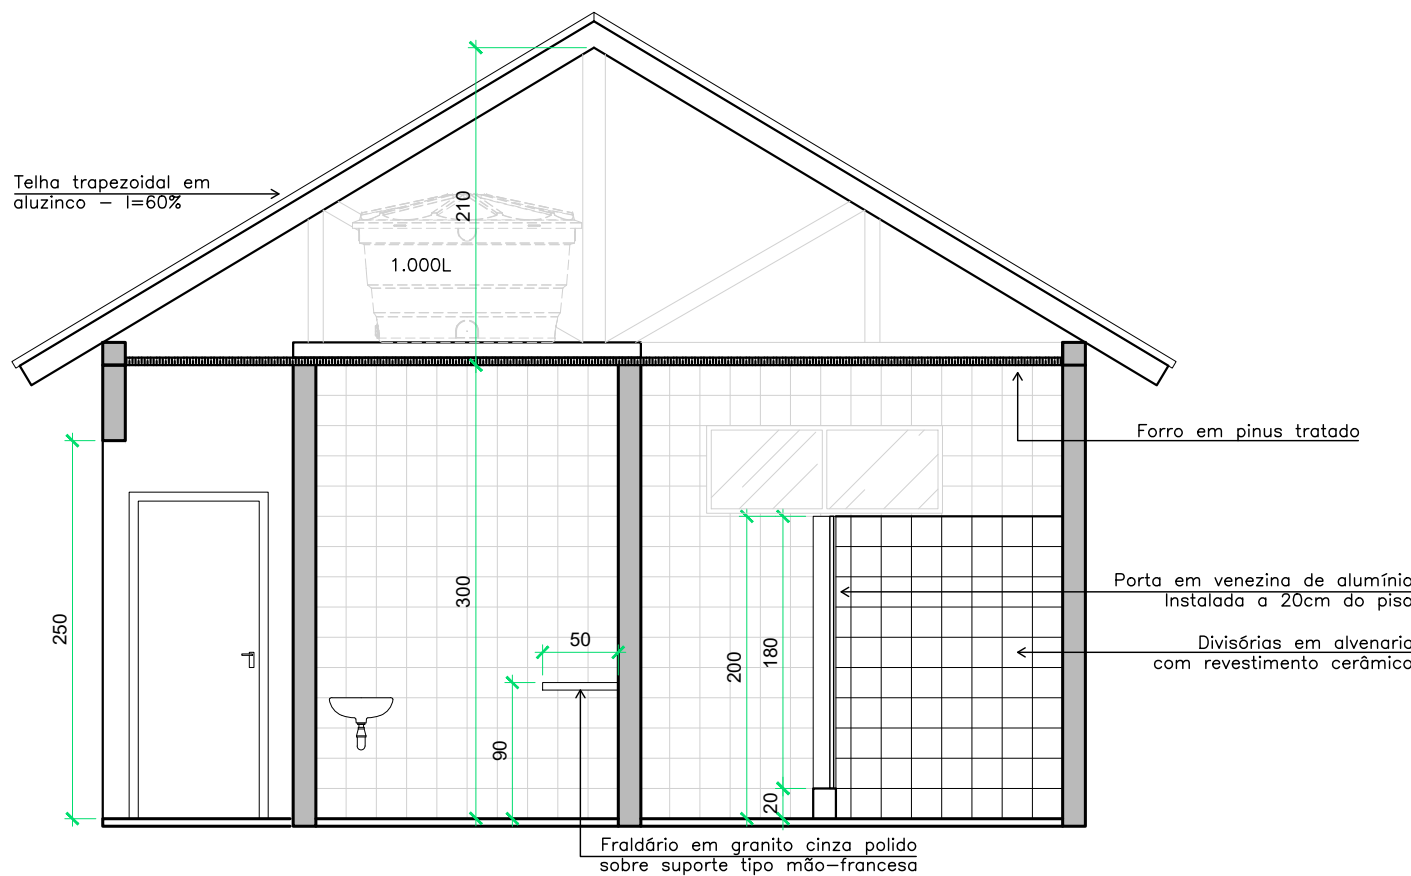

## CORTE AA

ESCALA: 1/50

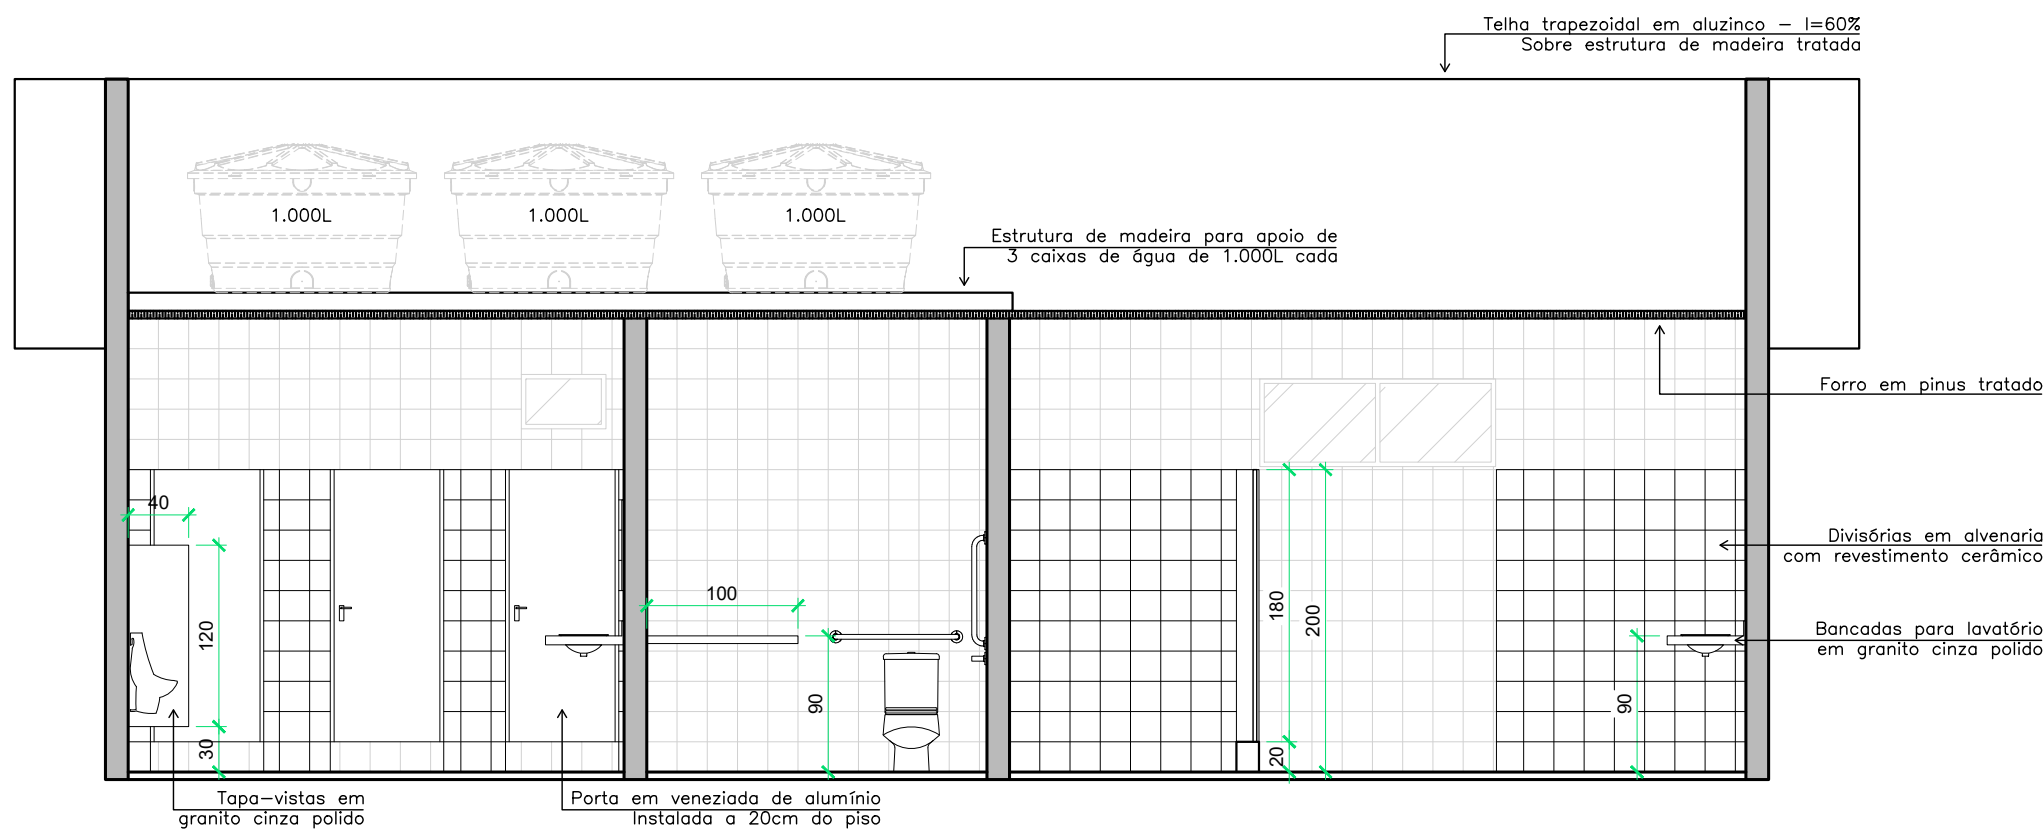

## CORTE BB

ESCALA: 1/50

CARIMBOS E APROVAÇÕES



### PREFEITURA MUNICIPAL DE RANCHO QUEIMADO

PRAÇA LEONARDO SELL, 40 - CENTRO - RANCHO QUEIMADO  
SANTA CATARINA - CEP 88.470-000  
FONE: (48) 3275-3100 - EMAIL: pmrq@ranchoqueimado.sc.gov.br  
SITE: www.rq.sc.gov.br  
CNPJ: 82.892.357/0001-96

## PROJETO ARQUITETÔNICO EDIFICAÇÃO INSTITUCIONAL

PROPRIETÁRIO:

RESPONSÁVEL TÉCNICO PELO PROJETO:

PREFEITURA MUNICIPAL DE RANCHO QUEIMADO  
CNPJ: 82.892.357/0001-96

ENGENHEIRA CIVIL LUANNY LOHN  
CREA/SC 172516-7

ENDEREÇO DA OBRA:

PARQUE DO TROPEIRO - CTG LAÇO VELHO DA SAUDE - RANCHO QUEIMADO/SC

Desenho

LUANNY LOHN

Escala

INDICADA

Data

27/FEVEREIRO/2026

Arquivo

01\_CTG\_ARQ

Conteúdo

CORTE AA

CORTE BB

Prancha

02

02