




CORTE LONGITUDINAL GRP - PL
Escala 1:100

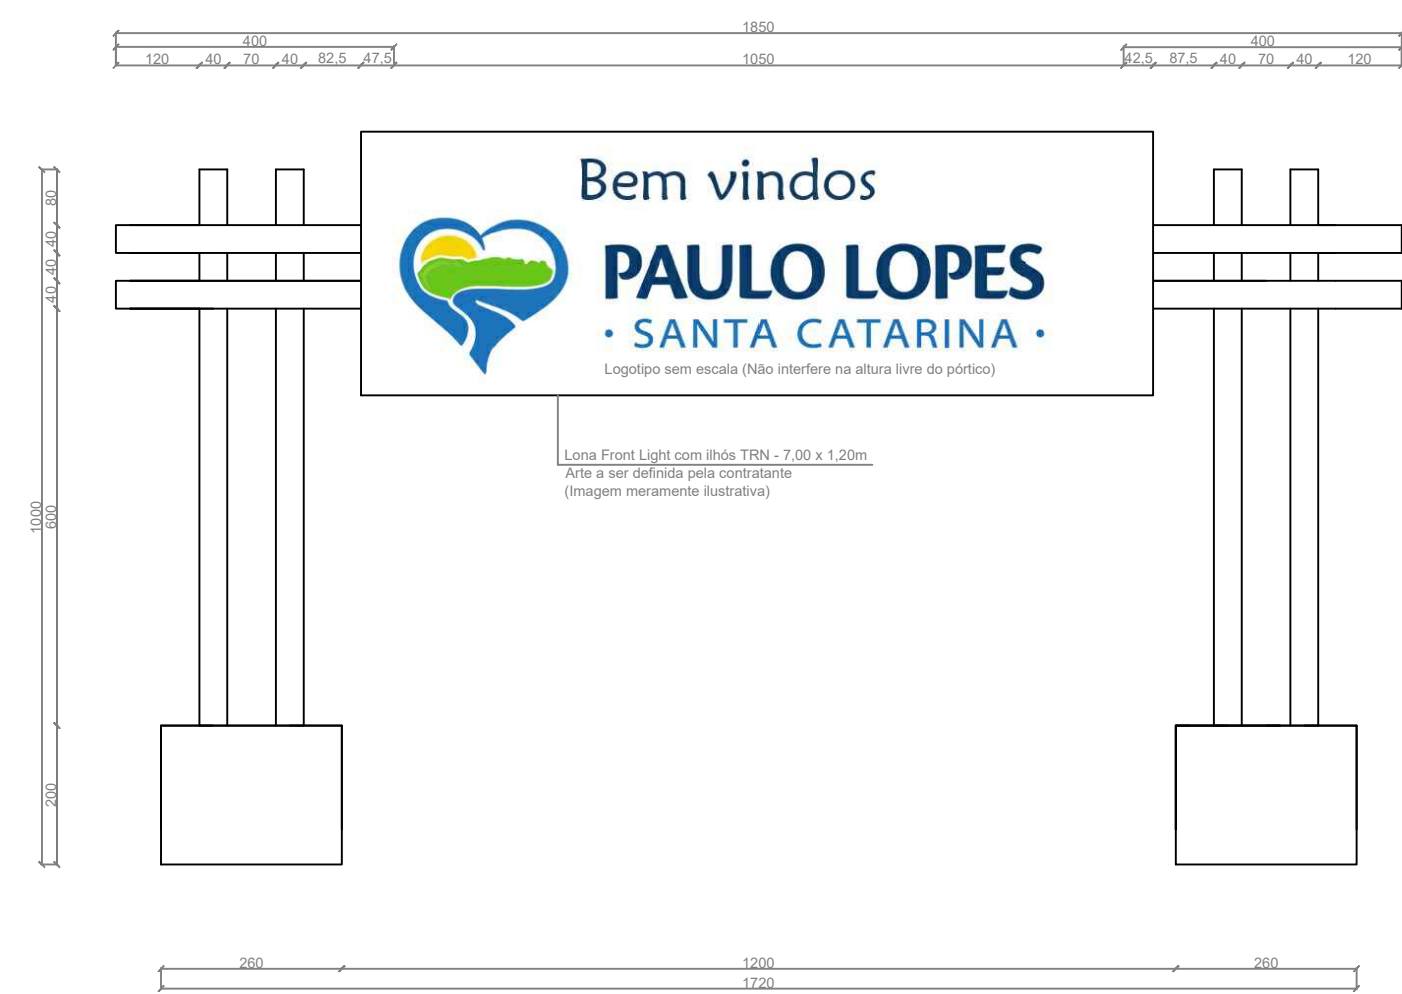

PLANTA BAIXA
Escala 1:100

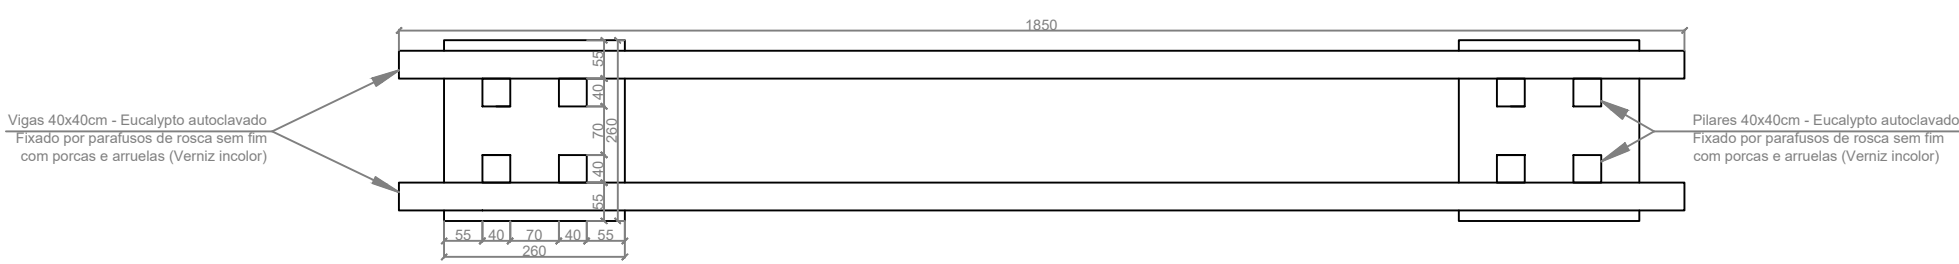

LOCALIZAÇÃO
Sem escala

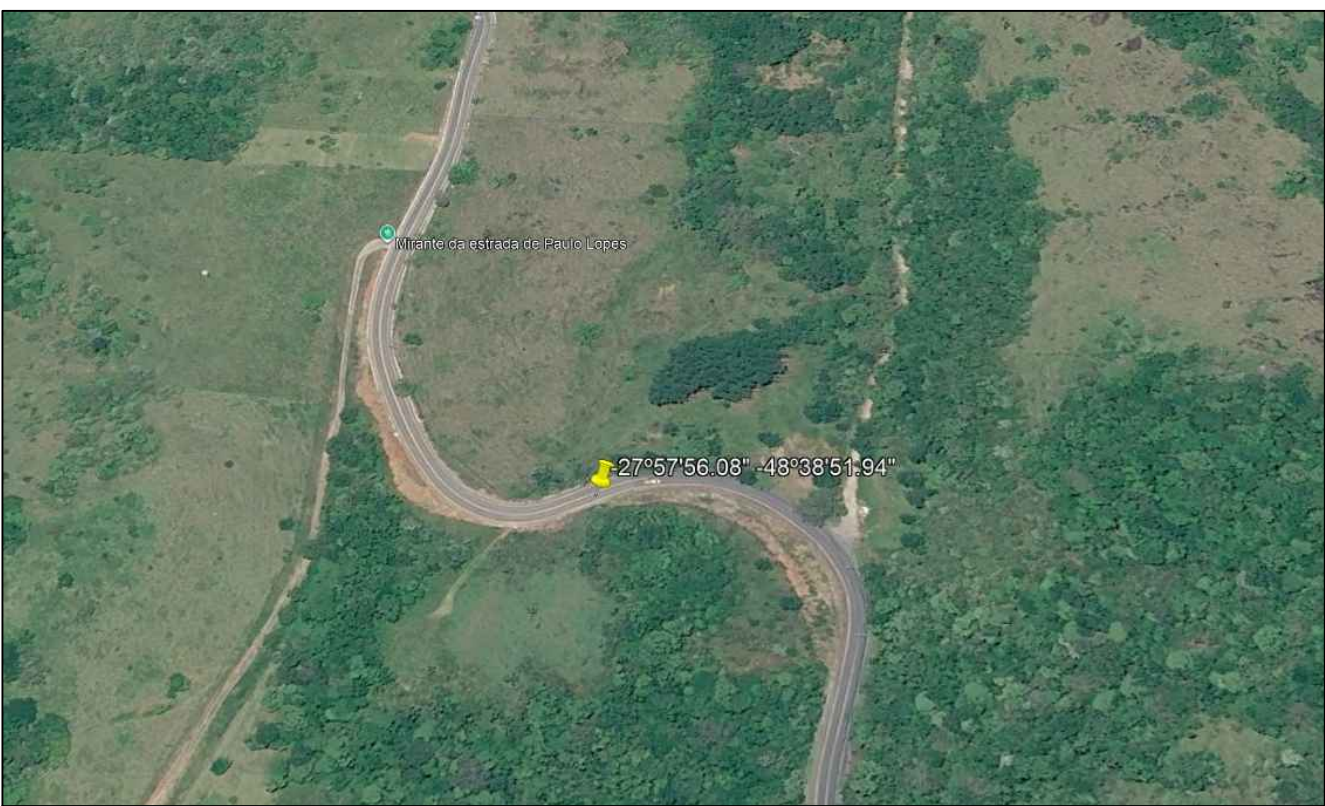

CORTE LONGITUDINAL PL - GRP
Escala 1:100



CORTE LONGITUDINAL GRP - PL
(Simulação Diurna)
Sem escala



CORTE LONGITUDINAL PL - GRP
(Simulação Noturna)
Sem escala

 PÓRTICO DE ENTRADA 	
ENDEREÇO: Rua Heleodoro Serafim Schmidt, s/n Ribeirão Grande, Paulo Lopes / SC	DESCRIÇÃO: Pórtico de entrada Estrutura Mista
RESP. TÉCNICA: AMANDA ALEXANDRE SVALDI CREA/SC 124.549 - 1	ESCALA: Indicada
PROPRIETÁRIO: MUNICÍPIO DE PAULO LOPES CNPJ 82.892.365 / 0001 - 32	DATA: Maio / 2026 01 - 26052026
	FOLHA: 01 / 02