


PLANTA BAIXA
ESCALA 1:150

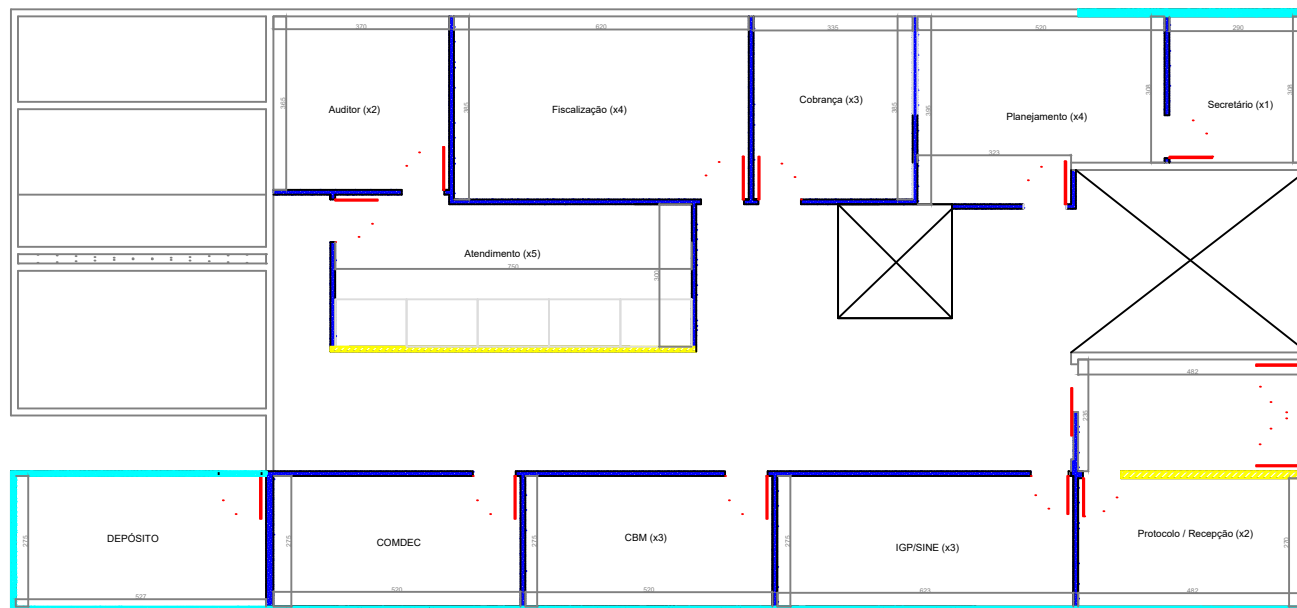

OBS.: As medidas devem ser conferidas no local antes de qualquer intervenção

LEGENDA

-  Fechamento em placa cimentícia
-  Fechamento em dry wall
-  Fechamento em dry wall / mdf (guichê)

**REFORMA E AMPLIAÇÃO DO CENTRO
ADMINISTRATIVO MUNICIPAL**

RESP. TÉCNICA:

AMANDA ALEXANDRE SVALDI
CREA/SC 124.549 - 1

PROPRIETÁRIO:

MUNICÍPIO DE PAULO LOPES
CNPJ 82.892.365 / 0001 - 32