



DETALHE DE APLICAÇÃO DO GEOTÊXTIL
ESCALA 1:50

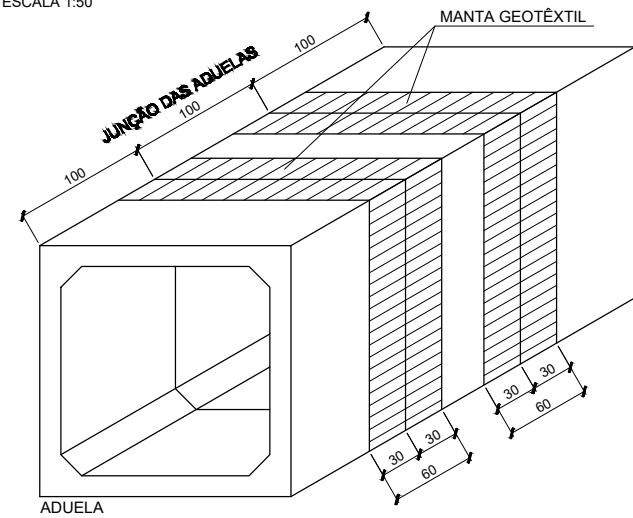


SEÇÃO TIPO DE ESCAVAÇÃO - ADUELA SIMPLES

ESCALA 1:50

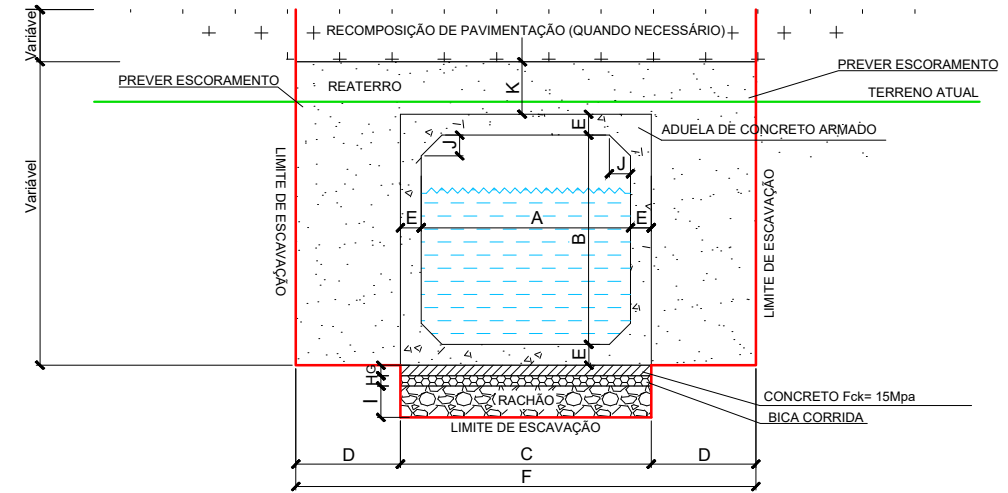

SEÇÃO	DIMENSÕES (m)										
	A	B	C	D	E	F	G	H	I	J	K
1,50 x 1,50	1,50	1,50	2,00	1,05	0,15	4,00	0,10	0,10	0,30	0,20	Var.


BOCA P/ SAÍDA DE BUEIRO SIMPLES

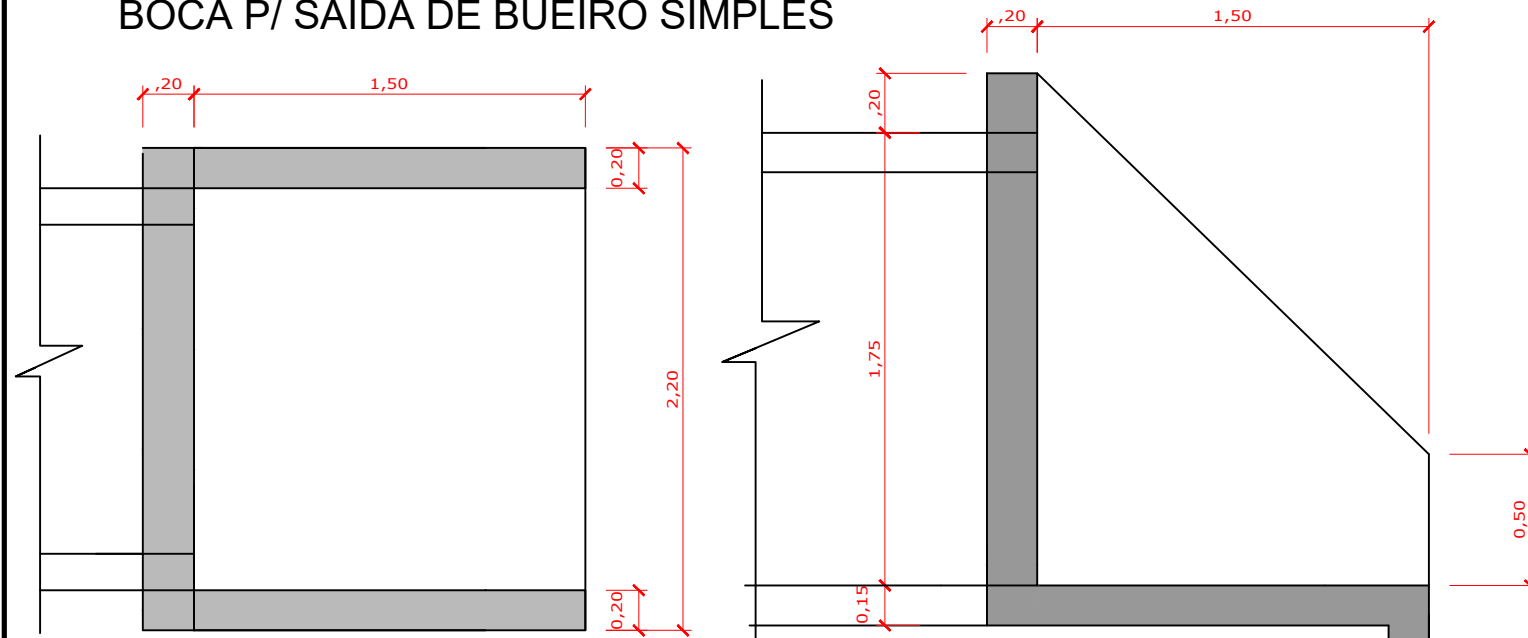

PLANTA BAIXA
ESCALA 1:50

CORTE
ESCALA 1:50

LOCALIZAÇÃO DA GALERIA PLUVIAL NA
RODOVIA MARTIN JOSÉ GONÇALVES
BAIRRO SANGA DA TOCA

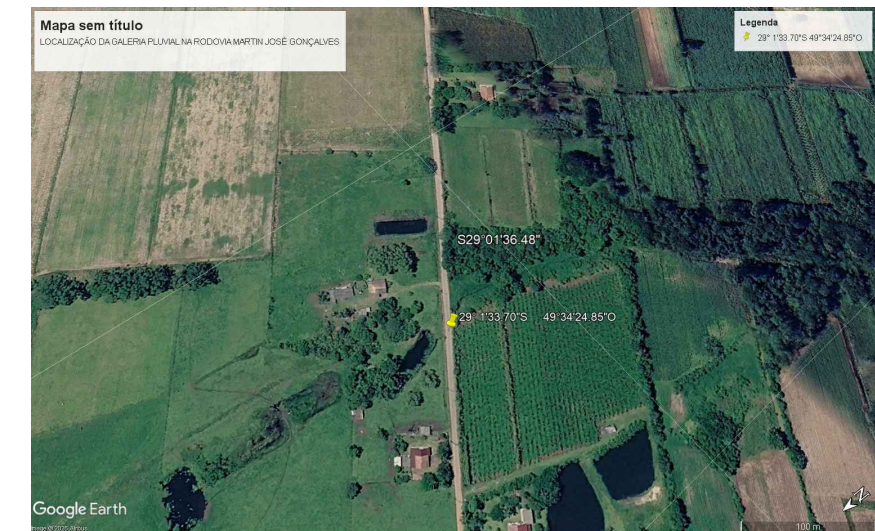

PREFEITURA MUNICIPAL DE ARARANGUÁ
SECRETARIA DE PLANEJAMENTO E URBANISMO
ADM. CESAR ANTONIO CESA / CRISTIANO DA SILVA COSTA

GALERIA PLUVIAL COM ADUELAS DE CONCRETO ARMADO



RUA: RODOVIA MARTIN JOSÉ GONÇALVES
BAIRRO: SANGA DA TOCA

ESCALA: DATA: MAIO / 2026 DRAFTER: MARCIO

PROJETO: GALERIA E SAÍDA DE BUEIRO

REVISADO:

ÁREA DO PAV:

EXTENSÃO: 12,00 m

FOLHA: 01