


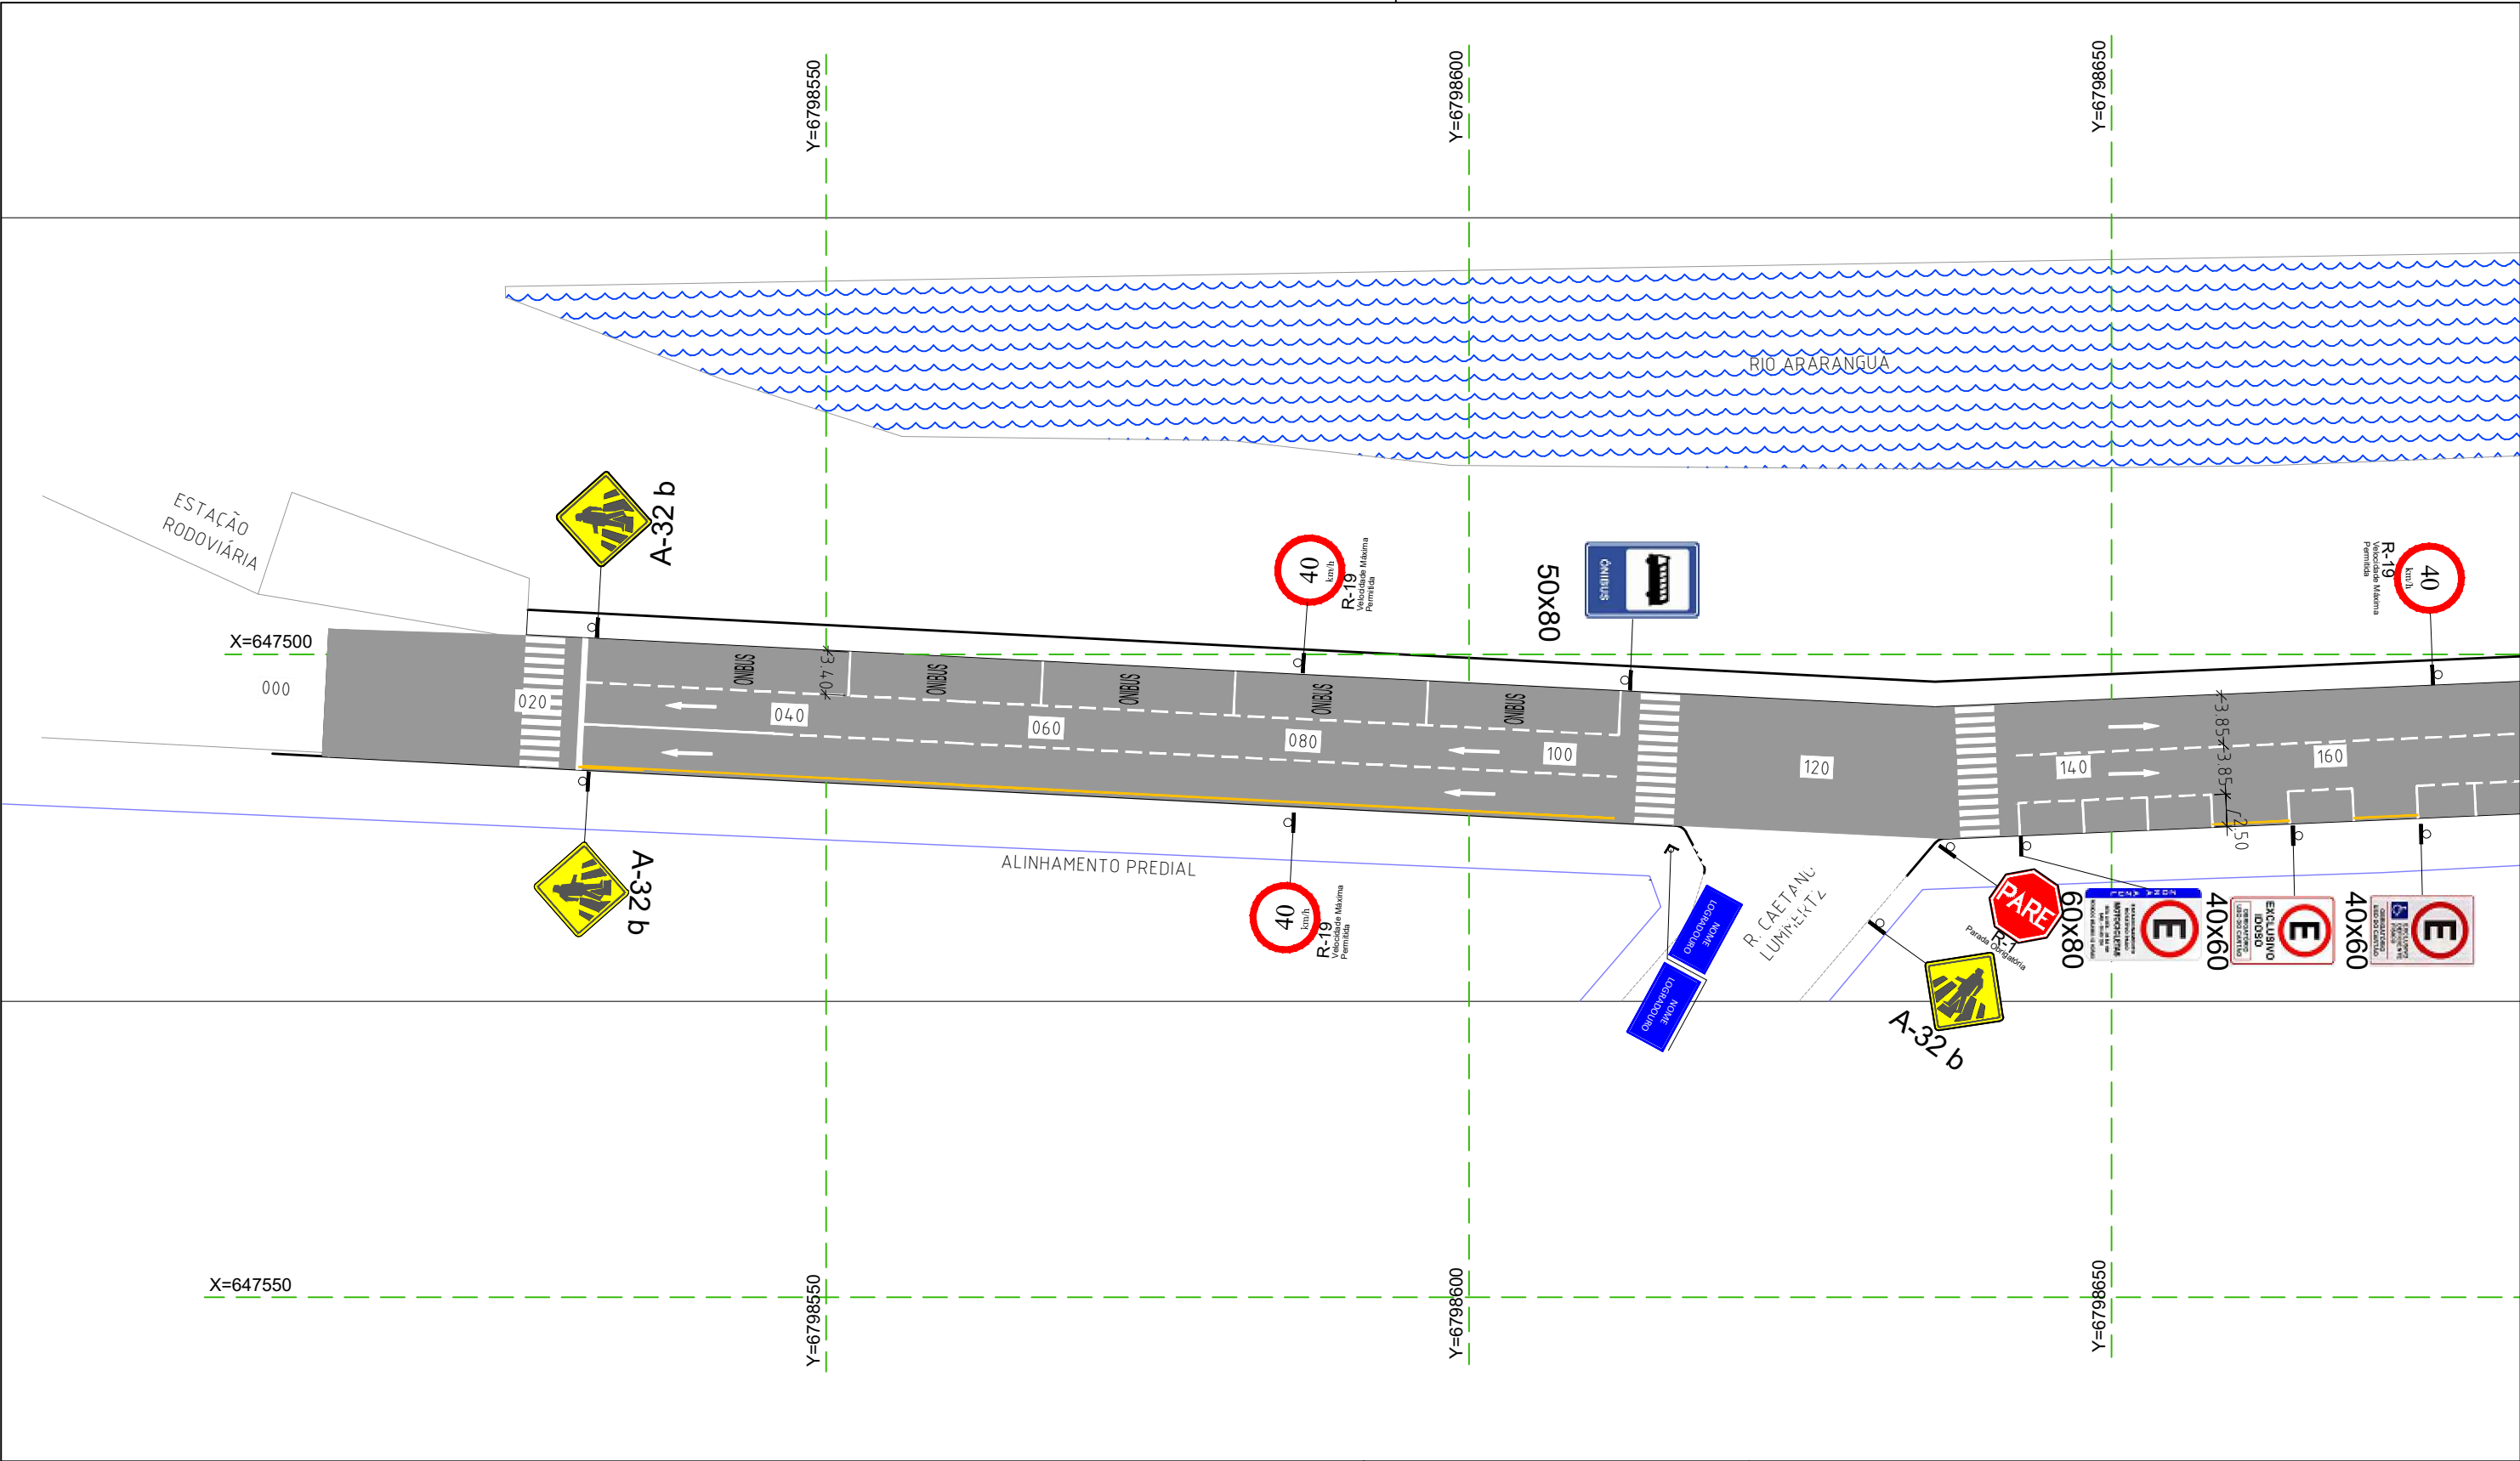

LEGENDA E CONVENÇÕES EM PLANTA

	CURVAS DE NÍVEL		PLACA DE REG. R1		TACHA AMARELA BIDIRECIONAL
	LOCAL DE ATERRO		PLACA DE REGULAMENTAÇÃO		TACHA BRANCA BIDIRECIONAL
	LOCAL DE CORTE		PLACAS DE ADVERTÊNCIA		TACHÃO AMARELO BIDIRECIONAL
	POSTES DE CONCRETO		PLACA DE LOGRADOURO		PINTURA DE FAIXA DE PEDESTRE
	PAVIMENTO EM CBUQ		SUPORTE SIMPLES PARA PLACAS		ESCRITA NO PAVIMENTO - (PARE)
	PAVIMENTO EM PISO SEXTAVADO		SUPORTE DUPLO PARA PLACAS		PINTURA DE SETAS
	PASSEIO		SUPORTE PARA DELINEADORES		LINHA DE DIVISÃO DE FLUXO
	MARCADOR DE PERIGO 30x90CM		DELINEADORES 50X60CM		LINHA DE BORDO

CONTRATADO:

SEPLACON ENGENHARIA

RESPONSÁVEL TÉCNICO:
SELMO GILVANI EBERHARDT:01303817055
303817055
ENG. SELMO G. EBERHARDT
CREA/RS 175.282

CONTRATANTE:

PREFEITURA MUNICIPAL DE ARARANGUÁ
SEC. DE OBRAS, VIAÇÃO E SERVIÇOS URBANOS
PROJETO DE PAVIMENTAÇÃO ASFÁLTICA

LOCAL:
RUA CEL. APOLINARIO PEREIRA

MUNICÍPIO:
MUNICÍPIO DE ARARANGUÁ / SC

DATA:
10/02/2026

ÁREA:
3.860,00 m²


EXTENSÃO:
313,00 m

TIPO DE PROJETO:
PROJETO DE SINALIZAÇÃO

DESCRIÇÃO:
PLANTA BAIXA

ESCALA:
1:500

FOLHA / TOTAL:
1 / 4

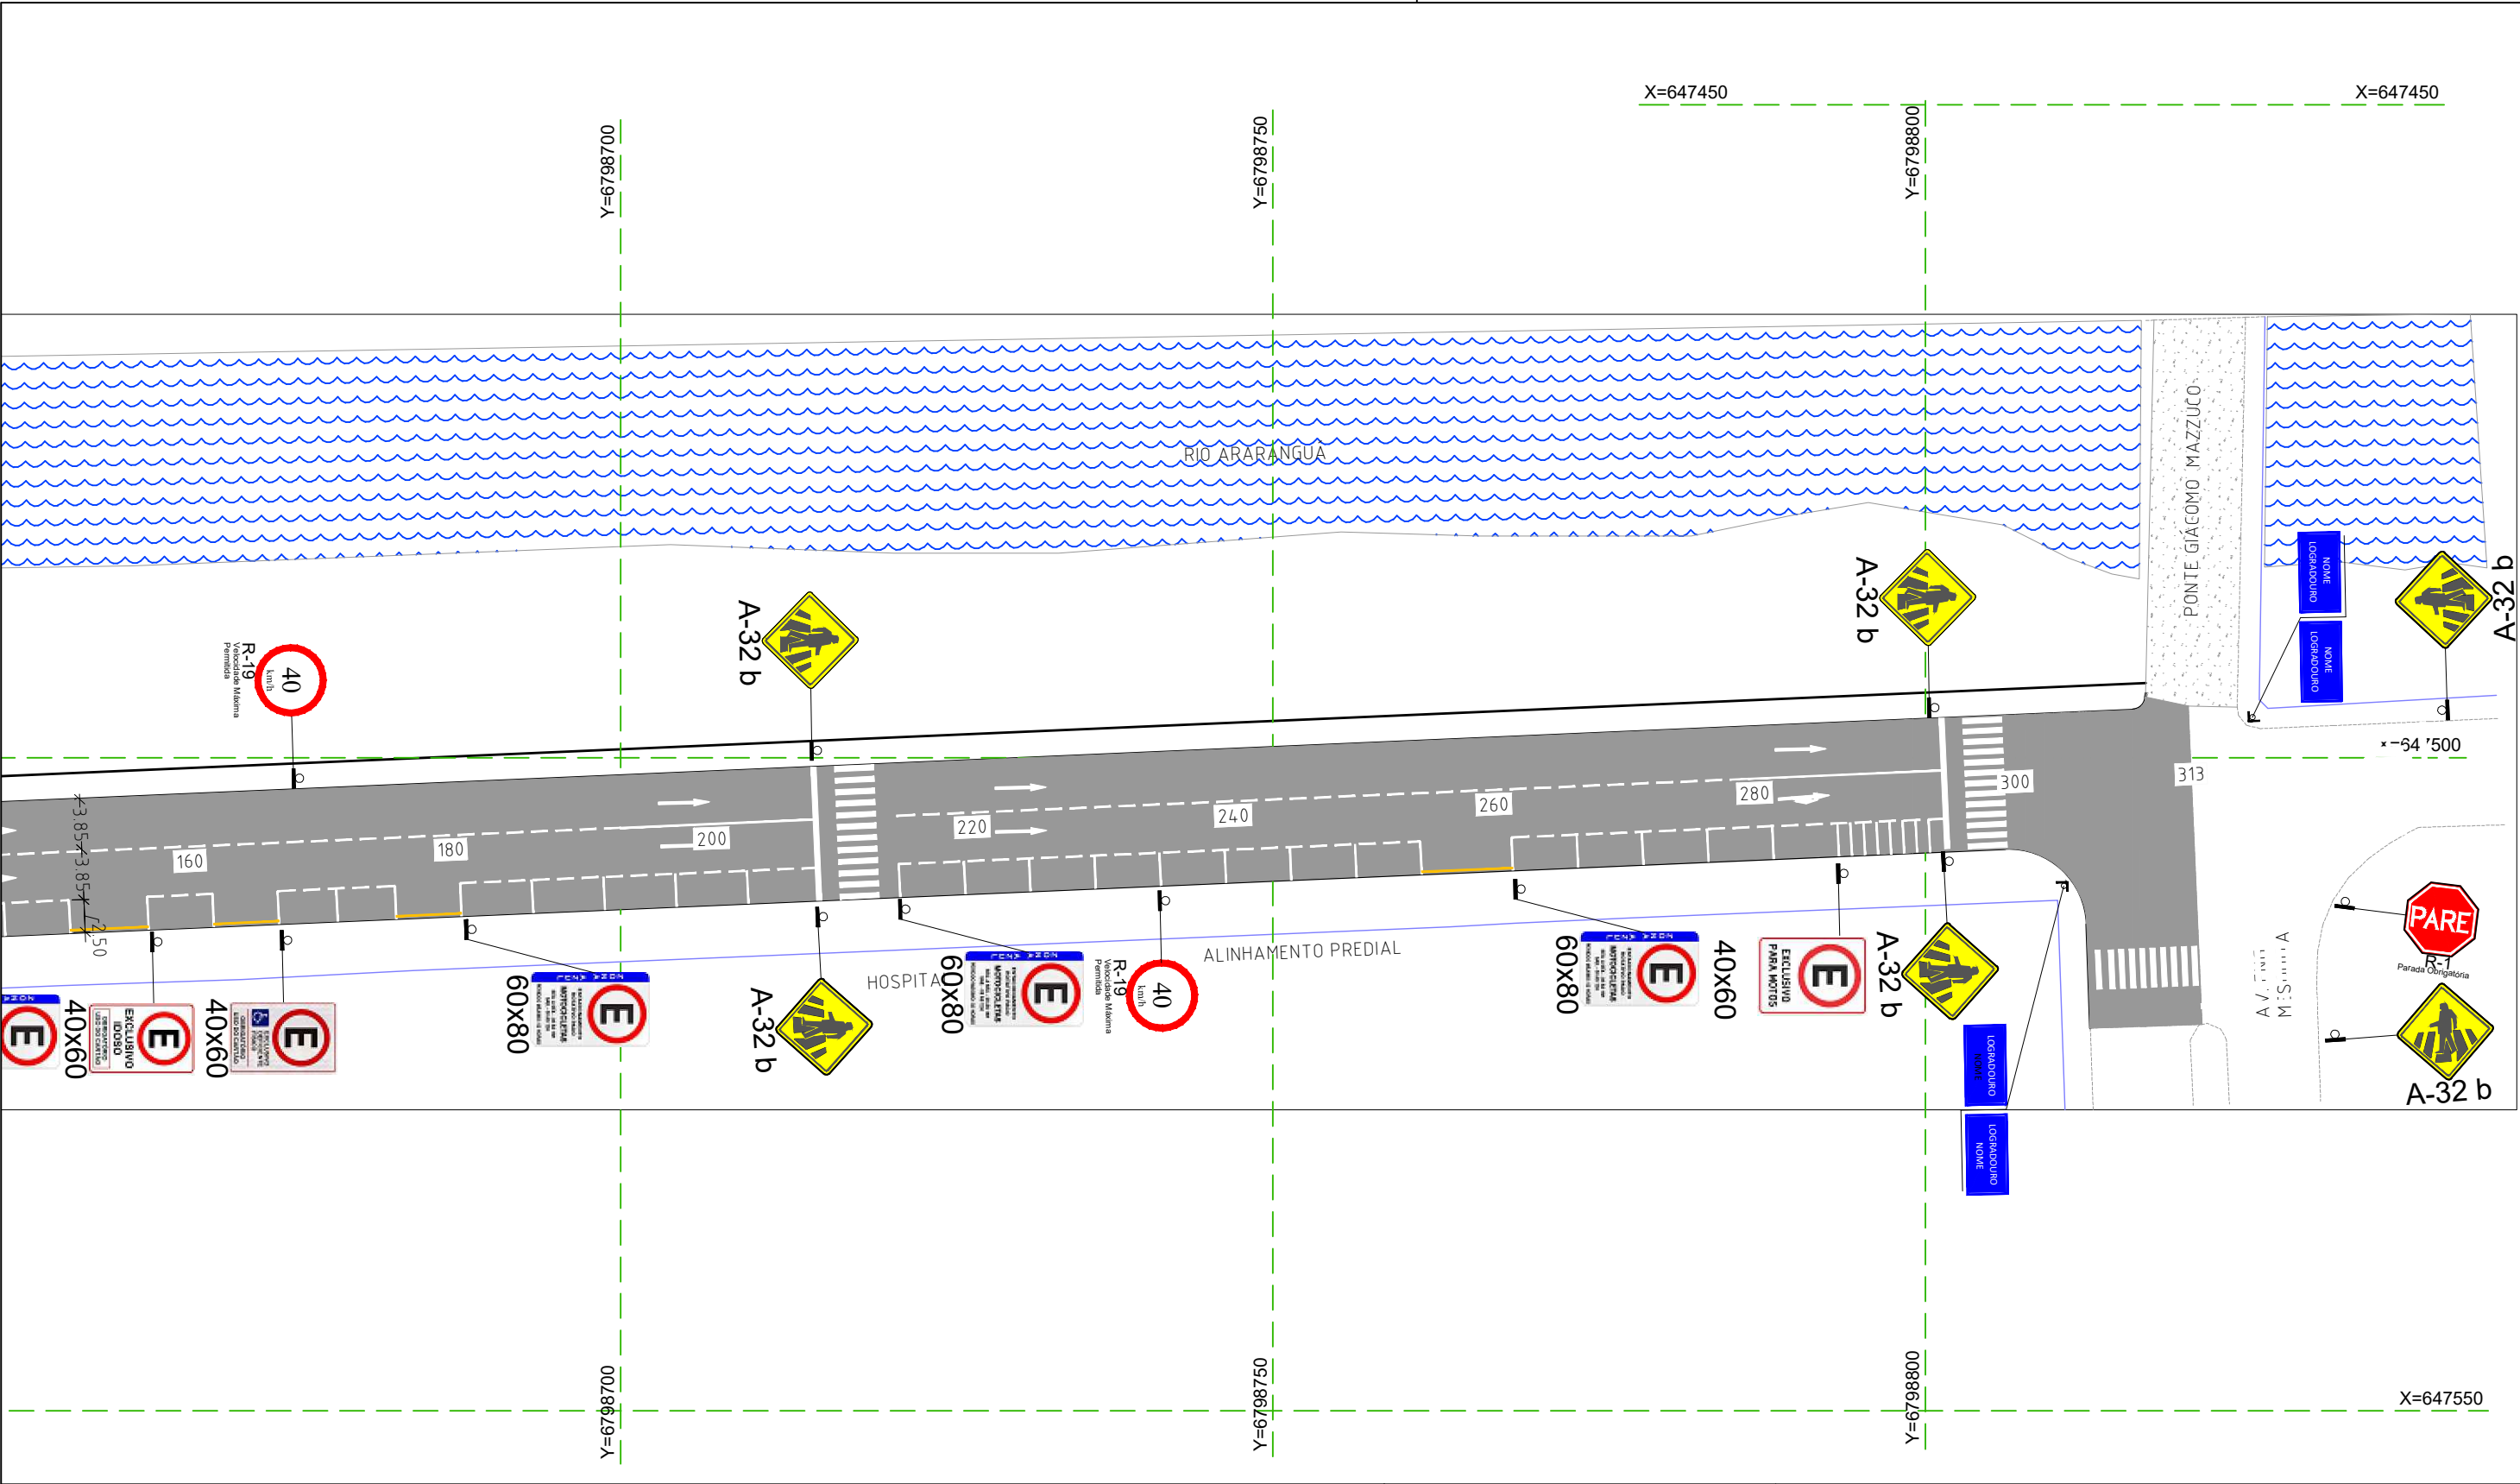

LEGENDA E CONVENÇÕES EM PLANTA

	CURVAS DE NÍVEL		PLACA DE REG. R1		TACHA AMARELA BIDIRECIONAL
	LOCAL DE ATERRO		PLACA DE REGULAMENTAÇÃO		TACHA BRANCA BIDIRECIONAL
	LOCAL DE CORTE		PLACAS DE ADVERTÊNCIA		TACHÃO AMARELO BIDIRECIONAL
	POSTES DE CONCRETO		PLACA DE LOGRADOURO		PINTURA DE FAIXA DE PEDESTRE
	PAVIMENTO EM CBUQ		SUPORTE SIMPLES PARA PLACAS		ESCRITA NO PAVIMENTO - (PARE)
	PAVIMENTO EM PISO SEXTAVADO		SUPORTE DUPLO PARA PLACAS		PINTURA DE SETAS
	PASSEIO		SUPORTE PARA DELINEADORES		LINHA DE DIVISÃO DE FLUXO
	MARCADOR DE PERIGO 30x90CM		DELINEADORES 50X60CM		LINHA DE BORDO

CONTRATADO:

Assinado digitalmente por SELMO GILVANI EBERHARDT:01303817055
ND: C=BR, CN=SELMO GILVANI EBERHARDT:01303817055, O=ICP-Brasil, OU=ICP SingularID Múltipla Razão: Eu sou o autor deste documento
Localização: Data: 2026.08.01 09:33:04-03'00' Foxit PDF Reader Versão: 2026.1.1

RESPONSÁVEL TÉCNICO:
SELMO GILVANI EBERHARDT:01303817055
303817055
ENG. SELMO G. EBERHARDT
CREA/RS 175.282

CONTRATANTE:

PREFEITURA MUNICIPAL DE ARARANGUÁ
SEC. DE OBRAS, VIAÇÃO E SERVIÇOS URBANOS
PROJETO DE PAVIMENTAÇÃO ASFÁLTICA

LOCAL:
RUA CEL. APOLINARIO PEREIRA

MUNICÍPIO:
MUNICÍPIO DE ARARANGUÁ / SC

DATA:
10/02/2026

ÁREA:
3.860,00 m²



EXTENSÃO:
313,00 m

TIPO DE PROJETO:
PROJETO DE SINALIZAÇÃO

DESCRIÇÃO:
PLANTA BAIXA

ESCALA:
1:500

FOLHA / TOTAL:
2 / 4

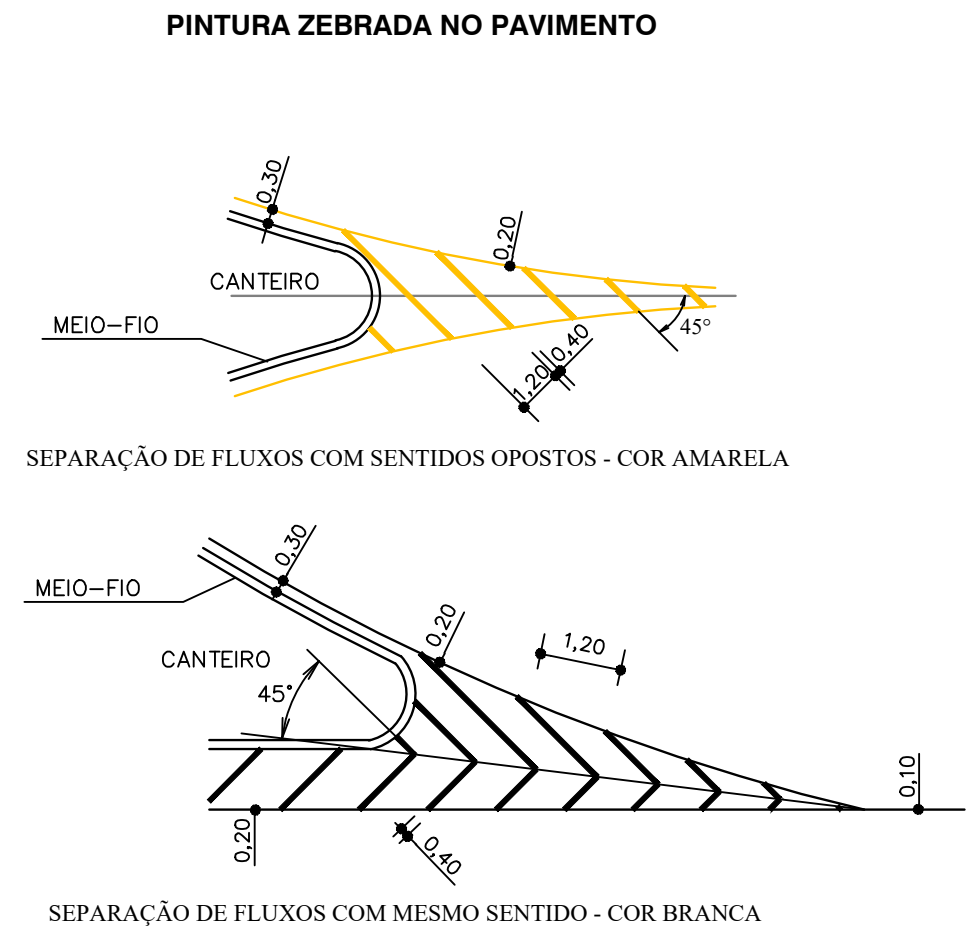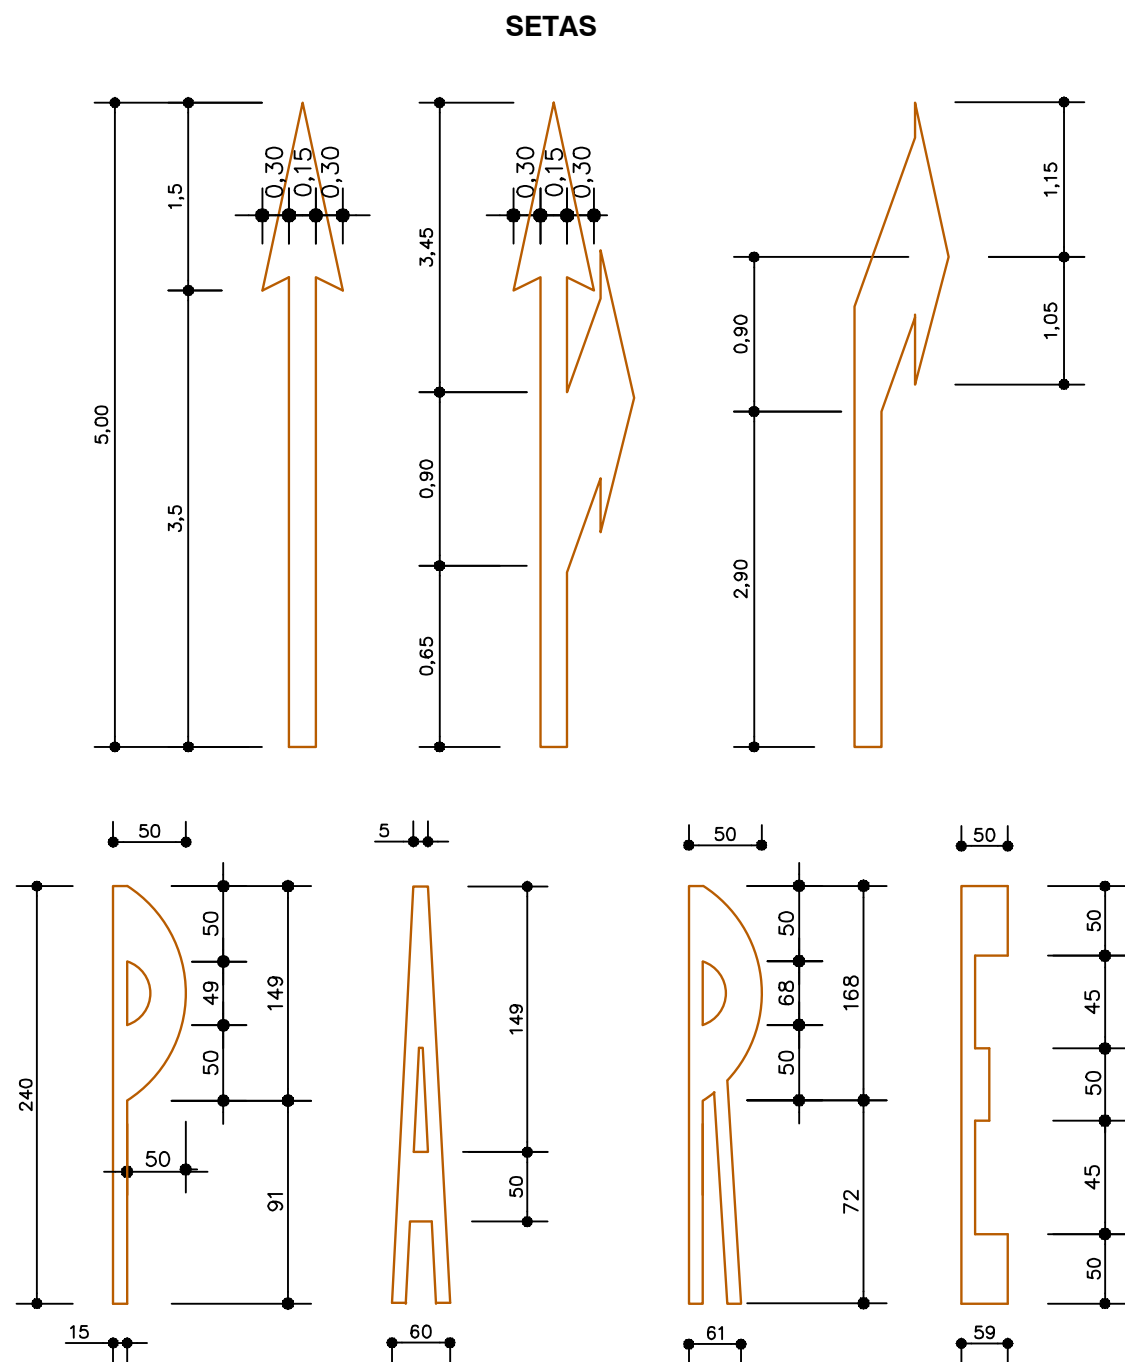


CONTRATADO:		CONTRATANTE:			
SEPLACON ENGENHARIA		 PREFEITURA MUNICIPAL DE ARARANGUÁ SEC. DE OBRAS, VIAÇÃO E SERVIÇOS URBANOS PROJETO DE PAVIMENTAÇÃO ASFÁLTICA			
RESPONSÁVEL TÉCNICO:		LOCAL:		TIPO DE PROJETO:	
SELMO GILVANI EBERHARDT:01303817055 303817055 ENG. SELMO G. EBERHARDT CREA/RS 175.282		RUA CEL. APOLINARIO PEREIRA		PROJETO DE SINALIZAÇÃO	
MUNICÍPIO:		MUNICÍPIO DE ARARANGUÁ / SC		DESCRIÇÃO:	
DATA:		ÁREA:		EXTENSÃO:	
10/02/2026		3.860,00 m²		313,00 m	
ESCALA:		FOLHA / TOTAL:			
1:500		3 / 4			

SINALIZAÇÃO DE FAIXA DE PEDESTRE




CONTRATADO: SEPLACON ENGENHARIA 		CONTRATANTE:  PREFEITURA MUNICIPAL DE ARARANGUÁ SEC. DE OBRAS, VIAÇÃO E SERVIÇOS URBANOS PROJETO DE PAVIMENTAÇÃO ASFÁLTICA			
RESPONSÁVEL TÉCNICO: SELMO GILVANI EBERHARDT:01303817055 Assinado digitalmente por SELMO GILVANI EBERHARDT:01303817055 ND: C=BR, CN=SELMO GILVANI EBERHARDT:01303817055, O=ICP-Brasil, OU=AC SINGULARID Múltipla Razão: Eu sou o autor deste documento Localização: Data: 2026.08.01 09:33:04-03'00' Foxit PDF-Reader Versão: 2026.1.1		LOCAL: RUA CEL. APOLINARIO PEREIRA		TIPO DE PROJETO: PROJETO DE SINALIZAÇÃO	
MUNICÍPIO: MUNICÍPIO DE ARARANGUÁ / SC		DESCRIÇÃO: DETALHES			
DATA: 10/02/2026	ÁREA: 3.860,00 m²	EXTENSÃO: 313,00 m	ESCALA: 1:50	FOLHA / TOTAL: 4 / 4	

LOCALIZAÇÃO DE PLACAS EM ZONA URBANA

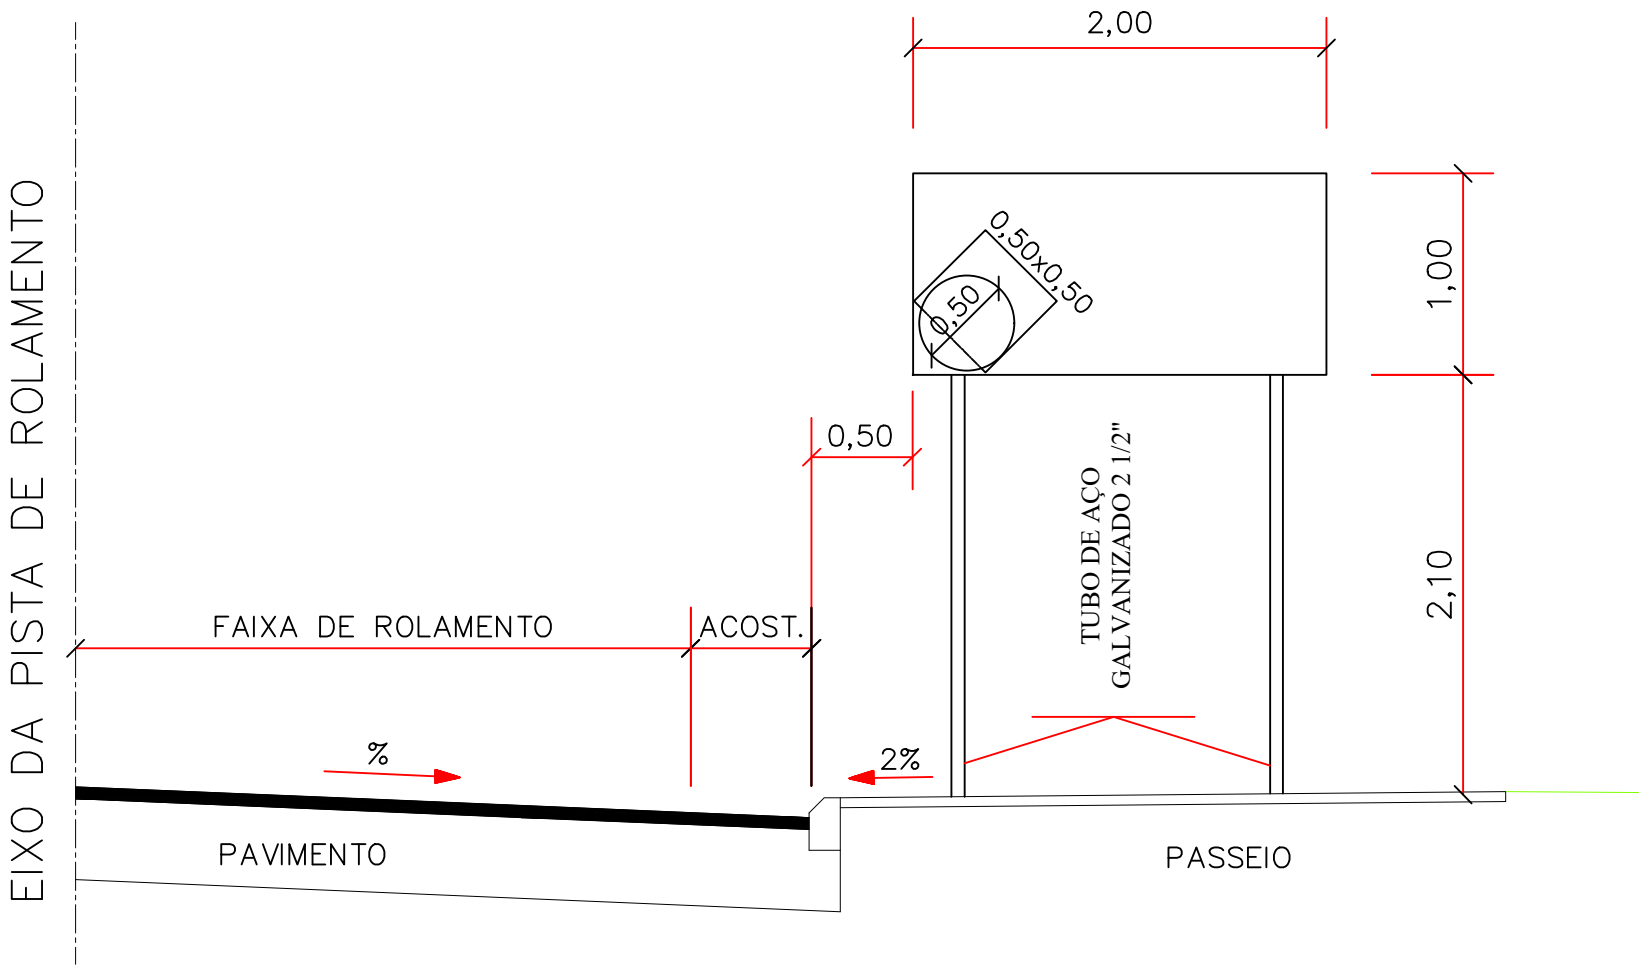

INSTALAÇÃO DA PLACA PARA EVITAR REFLEXO

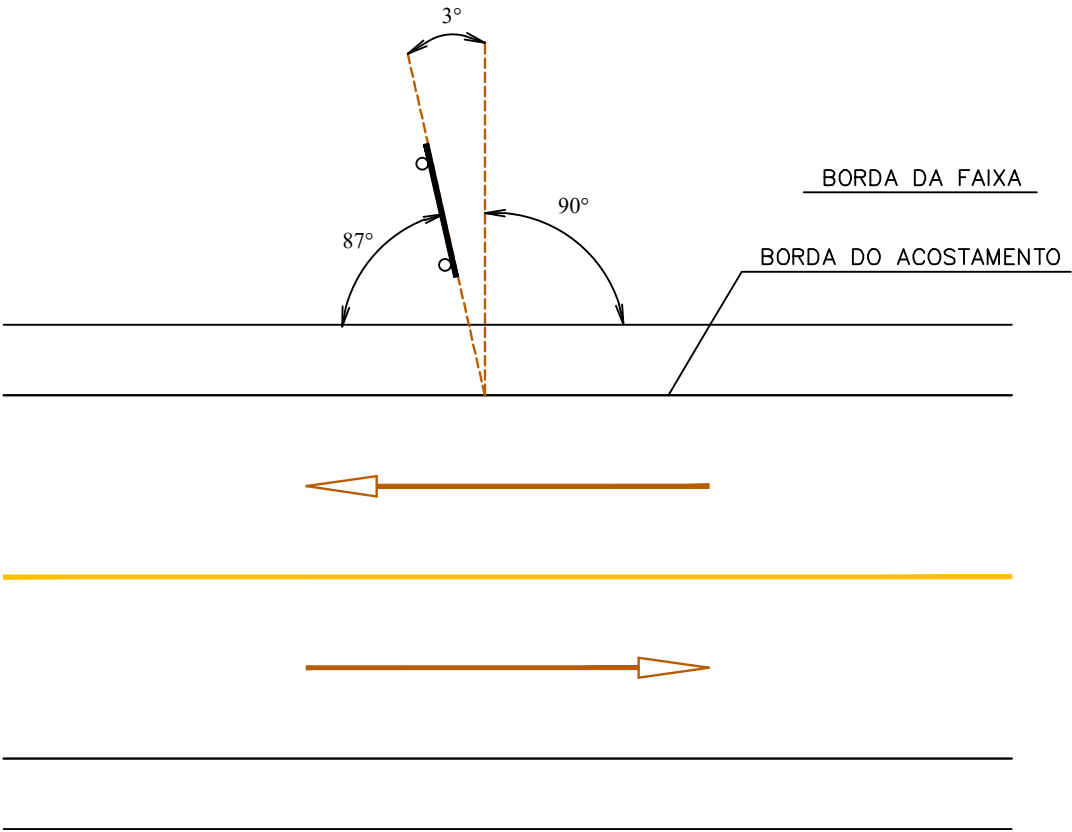

CONTRATADO:		CONTRATANTE:			
SEPLACON ENGENHARIA		 PREFEITURA MUNICIPAL DE ARARANGUÁ SEC. DE OBRAS, VIAÇÃO E SERVIÇOS URBANOS PROJETO DE PAVIMENTAÇÃO ASFÁLTICA			
RESPONSÁVEL TÉCNICO:		LOCAL:		TIPO DE PROJETO:	
Assinado digitalmente por SELMO GILVANI EBERHARDT:01303817055 ND: C=BR, CN=SELMO GILVANI EBERHARDT:01303817055, O=ICP-Brasil, OU=AC SyngularID Múltipla Razão: Eu sou o autor deste documento Localização: Data: 2026.08.01 09:33:04-03'00' Foxit PDF Reader Versão: 2026.1.1 SELMO GILVANI EBERHARDT:01303817055		RUA CEL. APOLINARIO PEREIRA		PROJETO DE SINALIZAÇÃO	
		MUNICÍPIO:		DESCRIÇÃO:	
		MUNICÍPIO DE ARARANGUÁ / SC		DETALHES	
DATA:	ÁREA:	EXTENSÃO:	ESCALA:	FOLHA / TOTAL:	
10/02/2026	3.860,00 m²	313,00 m	1:75	4 / 4	

SINALIZAÇÃO VERTICAL					
LINHA GERAL					
PLACAS	DIMENSÃO (m)	QUANTIDADES		ÁREA (m²)	
		PLACAS	SUPORTES	PLACA	TOTAL
 R-1	L = 0,25	2	2	0,30	0,60
	0,50 x 0,50	9	9	0,25	2,25
	Ø 0,50	4	4	0,20	0,80
	0,25 x 0,50	6	3	0,125	0,75
	0,50 x 0,80	1	1	0,40	0,40
	0,40 x 0,60	1	1	0,24	0,24
	0,40 x 0,60	1	1	0,24	0,24
	0,40 x 0,60	1	1	0,24	0,24
	0,60 x 0,80	4	4	0,48	1,92
TOTAIS		26		7,44	

SINALIZAÇÃO HORIZONTAL

PINTURA NORMAL		
Linha simples seccionada (LMS-2) (BRANCA L=0,10m)		
Extensão (m)	396 x 0,10	
Área de pintura (m²)	39,60 m²	
Linha simples contínua (LMS-1) (BRANCA L=0,10m)		
Extensão (m)	15 x 3 x 0,10	
Área de pintura (m²)	0,45 m²	
Linha de bordo (LBO) (AMARELA L=0,10m)		
Extensão (m)	105 x 0,10	
Área de pintura (m²)	10,50 m²	
TOTAL DA ÁREA DE PINTURA (m²)		50,55 m²

PINTURA ESPECIAL		
1. FTP - FAIXAS TRAVESSIA DE PEDESTRES (BRANCA L=0,40m)		
EXTENSÃO (m)	121,00 X 3,00 x 0,40	
ÁREA DE PINTURA (m²)	48,40 m²	
2. LRE - FAIXAS DE RETENÇÃO (BRANCA L=0,40m)		
EXTENSÃO (m)	51,10 x 0,40	
ÁREA DE PINTURA (m²)	20,44 m²	
3. SETAS		
EXTENSÃO (m)	5,25 x 12,00	
ÁREA DE PINTURA (m²)	63,00 m²	
4. Marca delimitadora de estacionamento regulamentado (MER)		
EXTENSÃO (m)	107 x 10,00	
ÁREA DE PINTURA (m²)	10,70 m²	
5. ESCRITA (ONIBUS)		
EXTENSÃO (m)	5 x 1.50 x 2.5	
ÁREA DE PINTURA (m²)	18.75 m²	
TOTAL DA ÁREA DE PINTURA (m²)		161,29 m²

CONTRATADO: SEPLACON ENGENHARIA	CONTRATANTE: PREFEITURA MUNICIPAL DE ARARANGUÁ SEC. DE OBRAS, VIAÇÃO E SERVIÇOS URBANOS PROJETO DE PAVIMENTAÇÃO ASFÁLTICA					
	RESPONSÁVEL TÉCNICO: SELMO GILVANI EBERHARDT:01303817055 Assinado digitalmente por SELMO GILVANI EBERHARDT:01303817055 ND: C=BR, CN=SELMO GILVANI EBERHARDT:01303817055, O=ICP-Brasil, OU=AC SyngularID Multipla Razão: Eu sou o autor deste documento Localização: Data: 2026.08.01 09:33:04-03'00' Foxit PDF Reader Versão: 2026.1.1 ENG. SELMO G. EBERHARDT CREA/RS 175.282		LOCAL: RUA CEL. APOLINARIO PEREIRA		TIPO DE PROJETO: PROJETO DE SINALIZAÇÃO	
	MUNICÍPIO: MUNICÍPIO DE ARARANGUÁ / SC		DESCRIÇÃO: DETALHES			
	DATA: 10/02/2026	ÁREA: 3.860,00 m²	EXTENSÃO: 313,00 m	ESCALA: 1:50	FOLHA / TOTAL: 3 / 4	