


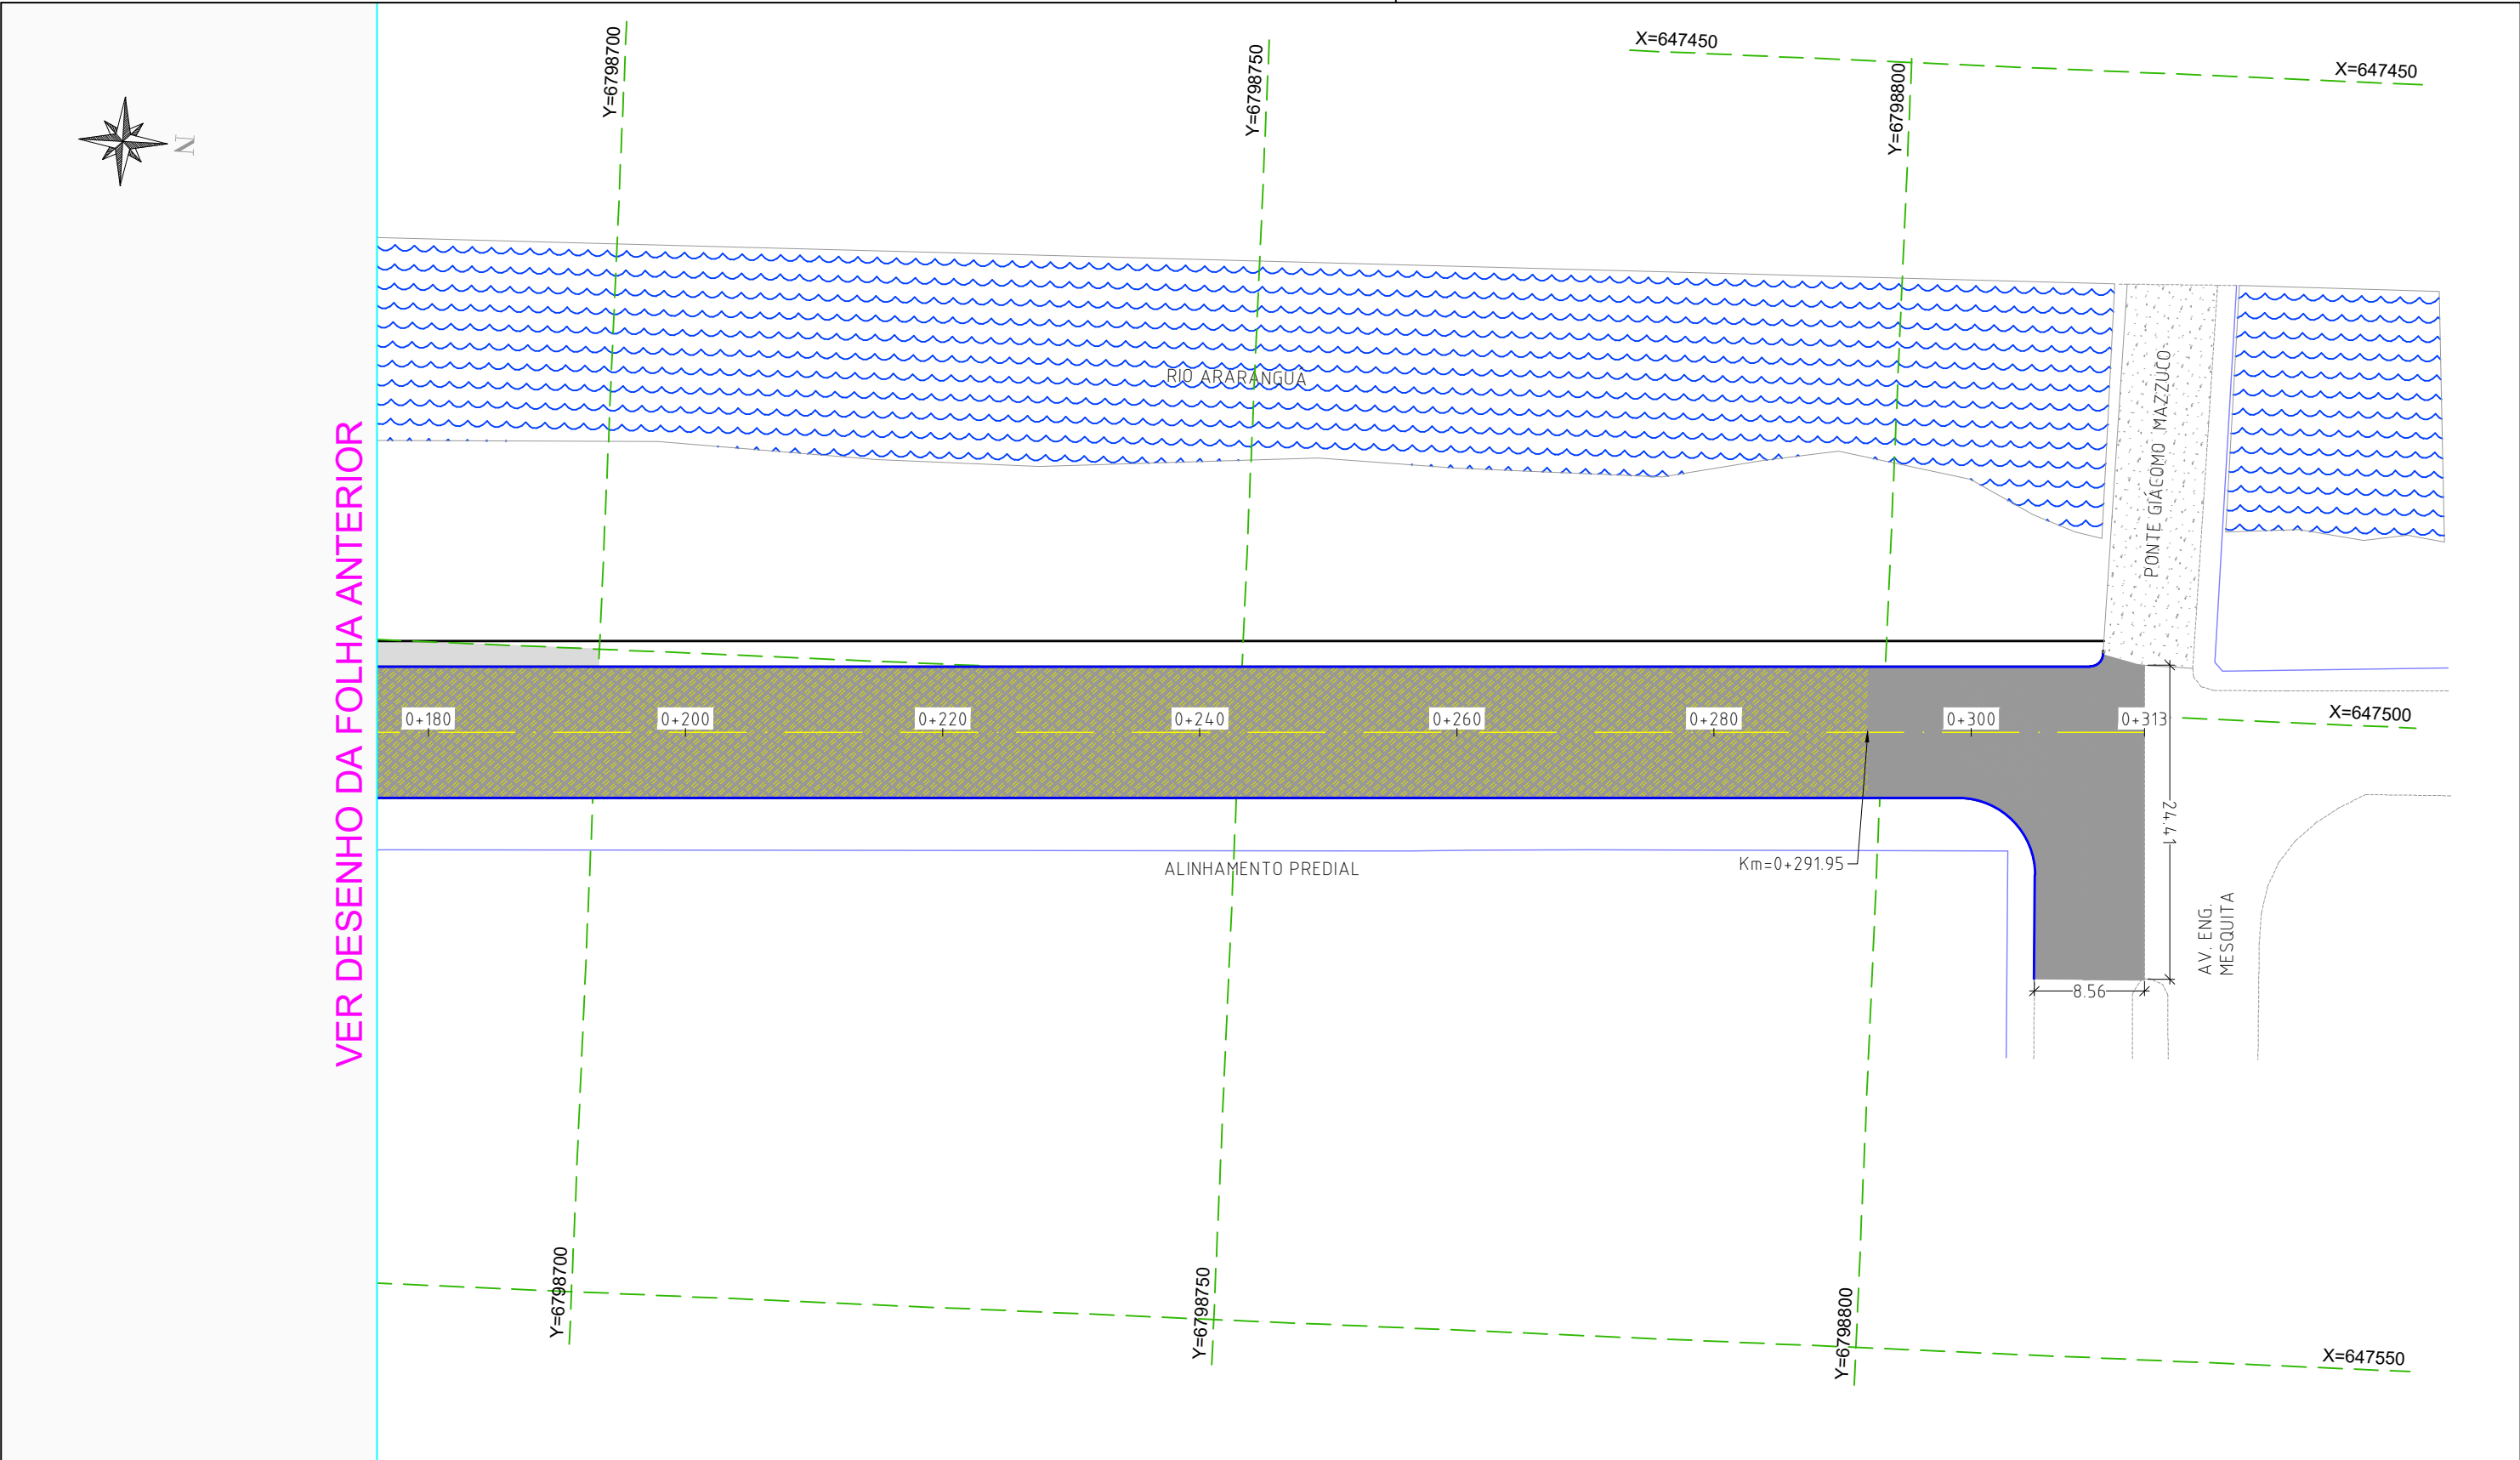

LEGENDA E CONVENÇÕES EM PLANTA

	CERCA EXISTENTE		MEIO-FIO A IMPLANTAR
	BORDO DA PISTA PROJETADA		POSTES DE MADEIRA
	EIXO PROJETADO - TANGENTE		POSTES DE CONCRETO
	EIXO PROJETADO - CURVA		PASSEIO
	EIXO PROJETADO - ESPIRAL		PAVIMENTO NOVO COM REMOÇÃO DO EXISTENTE
	CURVAS DE NÍVEL		ÁGUA/RIO
	LOCAL DE ATERRO		CAPEAMENTO ASFÁLTICO
	LOCAL DE CORTE		

CONTRATADO:

SEPLACON ENGENHARIA

Assinado digitalmente por SELMO GILVANI
EBERHARDT:01.303817055
ND: C=BR, CN=SELMO GILVANI
EBERHARDT:01.303817055, O=ICP-Brasil, OU=AC
SyngularID Multipla
Razão: Eu sou o autor deste documento
Localidade:
Data: 2026.07.31 15:15:24 -03'00'
Foxit PDF Reader Versão: 2026.1.1

RESPONSÁVEL TÉCNICO:

SELMO GILVANI
EBERHARDT:01
303817055


ENG. SELMO G. EBERHARDT
CREA/RS 175.282

CONTRATANTE:


PREFEITURA MUNICIPAL DE ARARANGUÁ
SEC. DE OBRAS, VIAÇÃO E SERVIÇOS URBANOS
PROJETO DE PAVIMENTAÇÃO ASFÁLTICA

LOCAL:		TIPO DE PROJETO:		
RUA CEL. APOLINARIO PEREIRA		PROJETO GEOMÉTRICO		
MUNICÍPIO:		DESCRIÇÃO:		
MUNICÍPIO DE ARARANGUÁ / SC		PLANTA BAIXA		
DATA:	ÁREA:	EXTENSÃO:	ESCALA:	FOLHA / TOTAL:
31/06/2026	3.860,00 m²	313,00 m		2 / 3


SEÇÃO TRANSVERSAL TIPO EXISTENTE

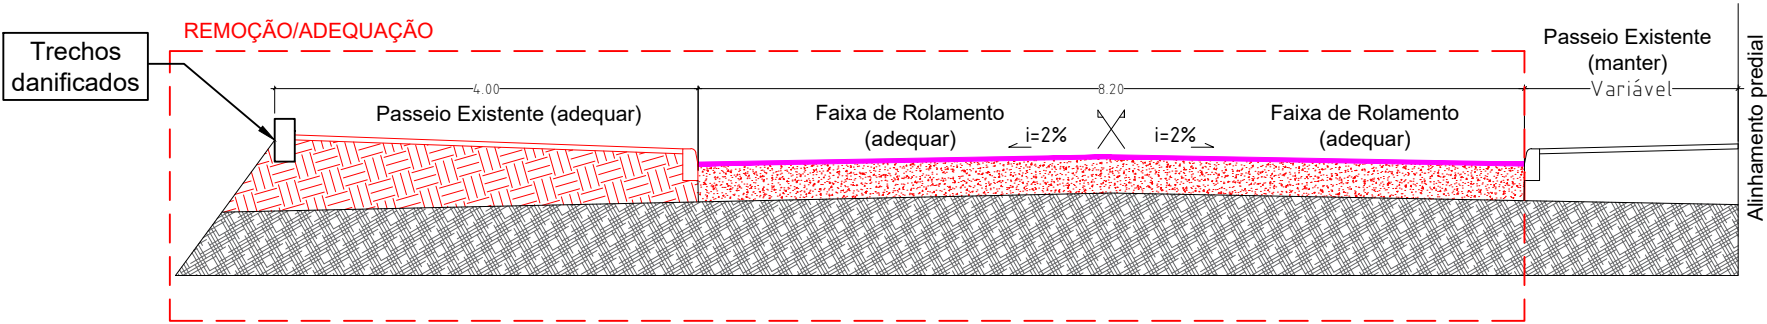


LEGENDA

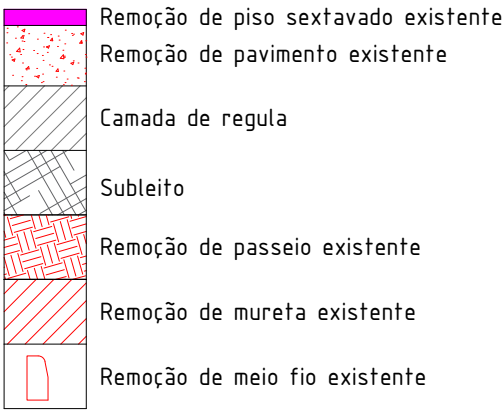


SEÇÃO TRANSVERSAL TIPO PROJETADO

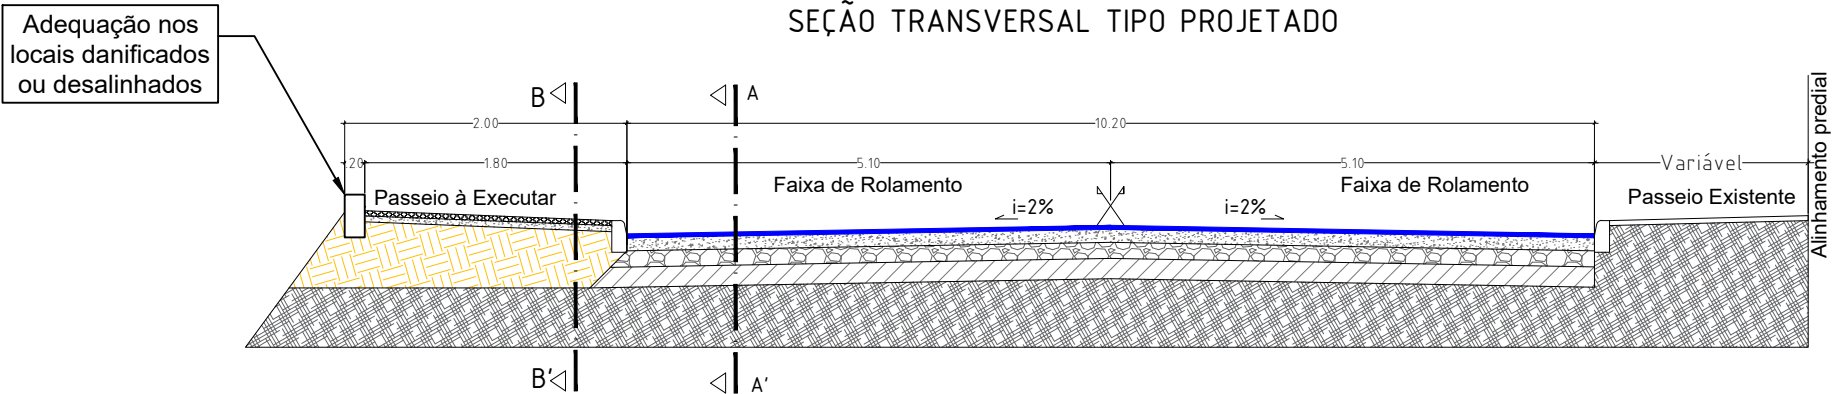

CORTE A-A' (PISTA)

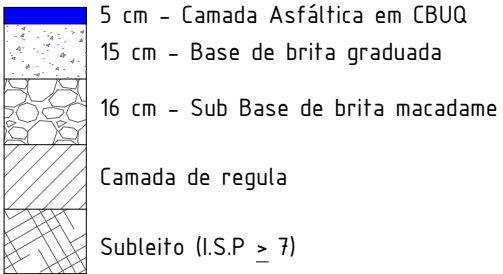

CORTE B-B' (PASSEIO)

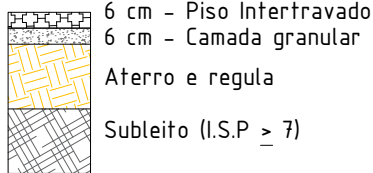

QUANTITATIVOS

ITEM	DESCRIÇÃO	UNID	QUANT.
1	Remoção de pav. existente	m²	2400.00
2	Remoção de MFC	m	310.00
3	Remoção de passeios	m²	1200.00
4	Remoção de mureta de concreto	m	300.00
5	Pavimento em CBUQ	m²	2970.00
6	Capeamento asfáltico em CBUQ	m²	340.00
7	Meio Fio em Concreto	m	310.00
8	Passeio novo	m²	750.00
9	Meio fio moldado in loco	m	110.00

LEGENDA E CONVENÇÕES EM PLANTA

	CERCA EXISTENTE		MEIO-FIO A IMPLANTAR
	BORDO DA PISTA PROJETADA		POSTES DE MADEIRA
	EIXO PROJETADO - TANGENTE		POSTES DE CONCRETO
	EIXO PROJETADO - CURVA		PASSEIO
	EIXO PROJETADO - ESPIRAL		PAVIMENTO NOVO COM REMOÇÃO DO EXISTENTE
	CURVAS DE NÍVEL		ÁGUA/RIO
	LOCAL DE ATERRO		CAPEAMENTO ASFÁLTICO
	LOCAL DE CORTE		

CONTRATADO:

SEPLACON ENGENHARIA

RESPONSÁVEL TÉCNICO:
SELMO GILVANI EBERHARDT:01303817055

ENG. SELMO G. EBERHARDT
CREA/RS 175.282

CONTRATANTE:

PREFEITURA MUNICIPAL DE ARARANGUÁ
SEC. DE OBRAS, VIAÇÃO E SERVIÇOS URBANOS
PROJETO DE PAVIMENTAÇÃO ASFÁLTICA

LOCAL:
RUA CEL. APOLINARIO PEREIRA

MUNICÍPIO:
MUNICÍPIO DE ARARANGUÁ / SC

TIPO DE PROJETO:
PROJETO GEOMÉTRICO

DESCRIÇÃO:
PLANTA BAIXA

DATA: **31/06/2026** | ÁREA: **3.860,00 m²** | EXTENSÃO: **313,00 m** | ESCALA: **1:500** | FOLHA / TOTAL: **3 / 3**