



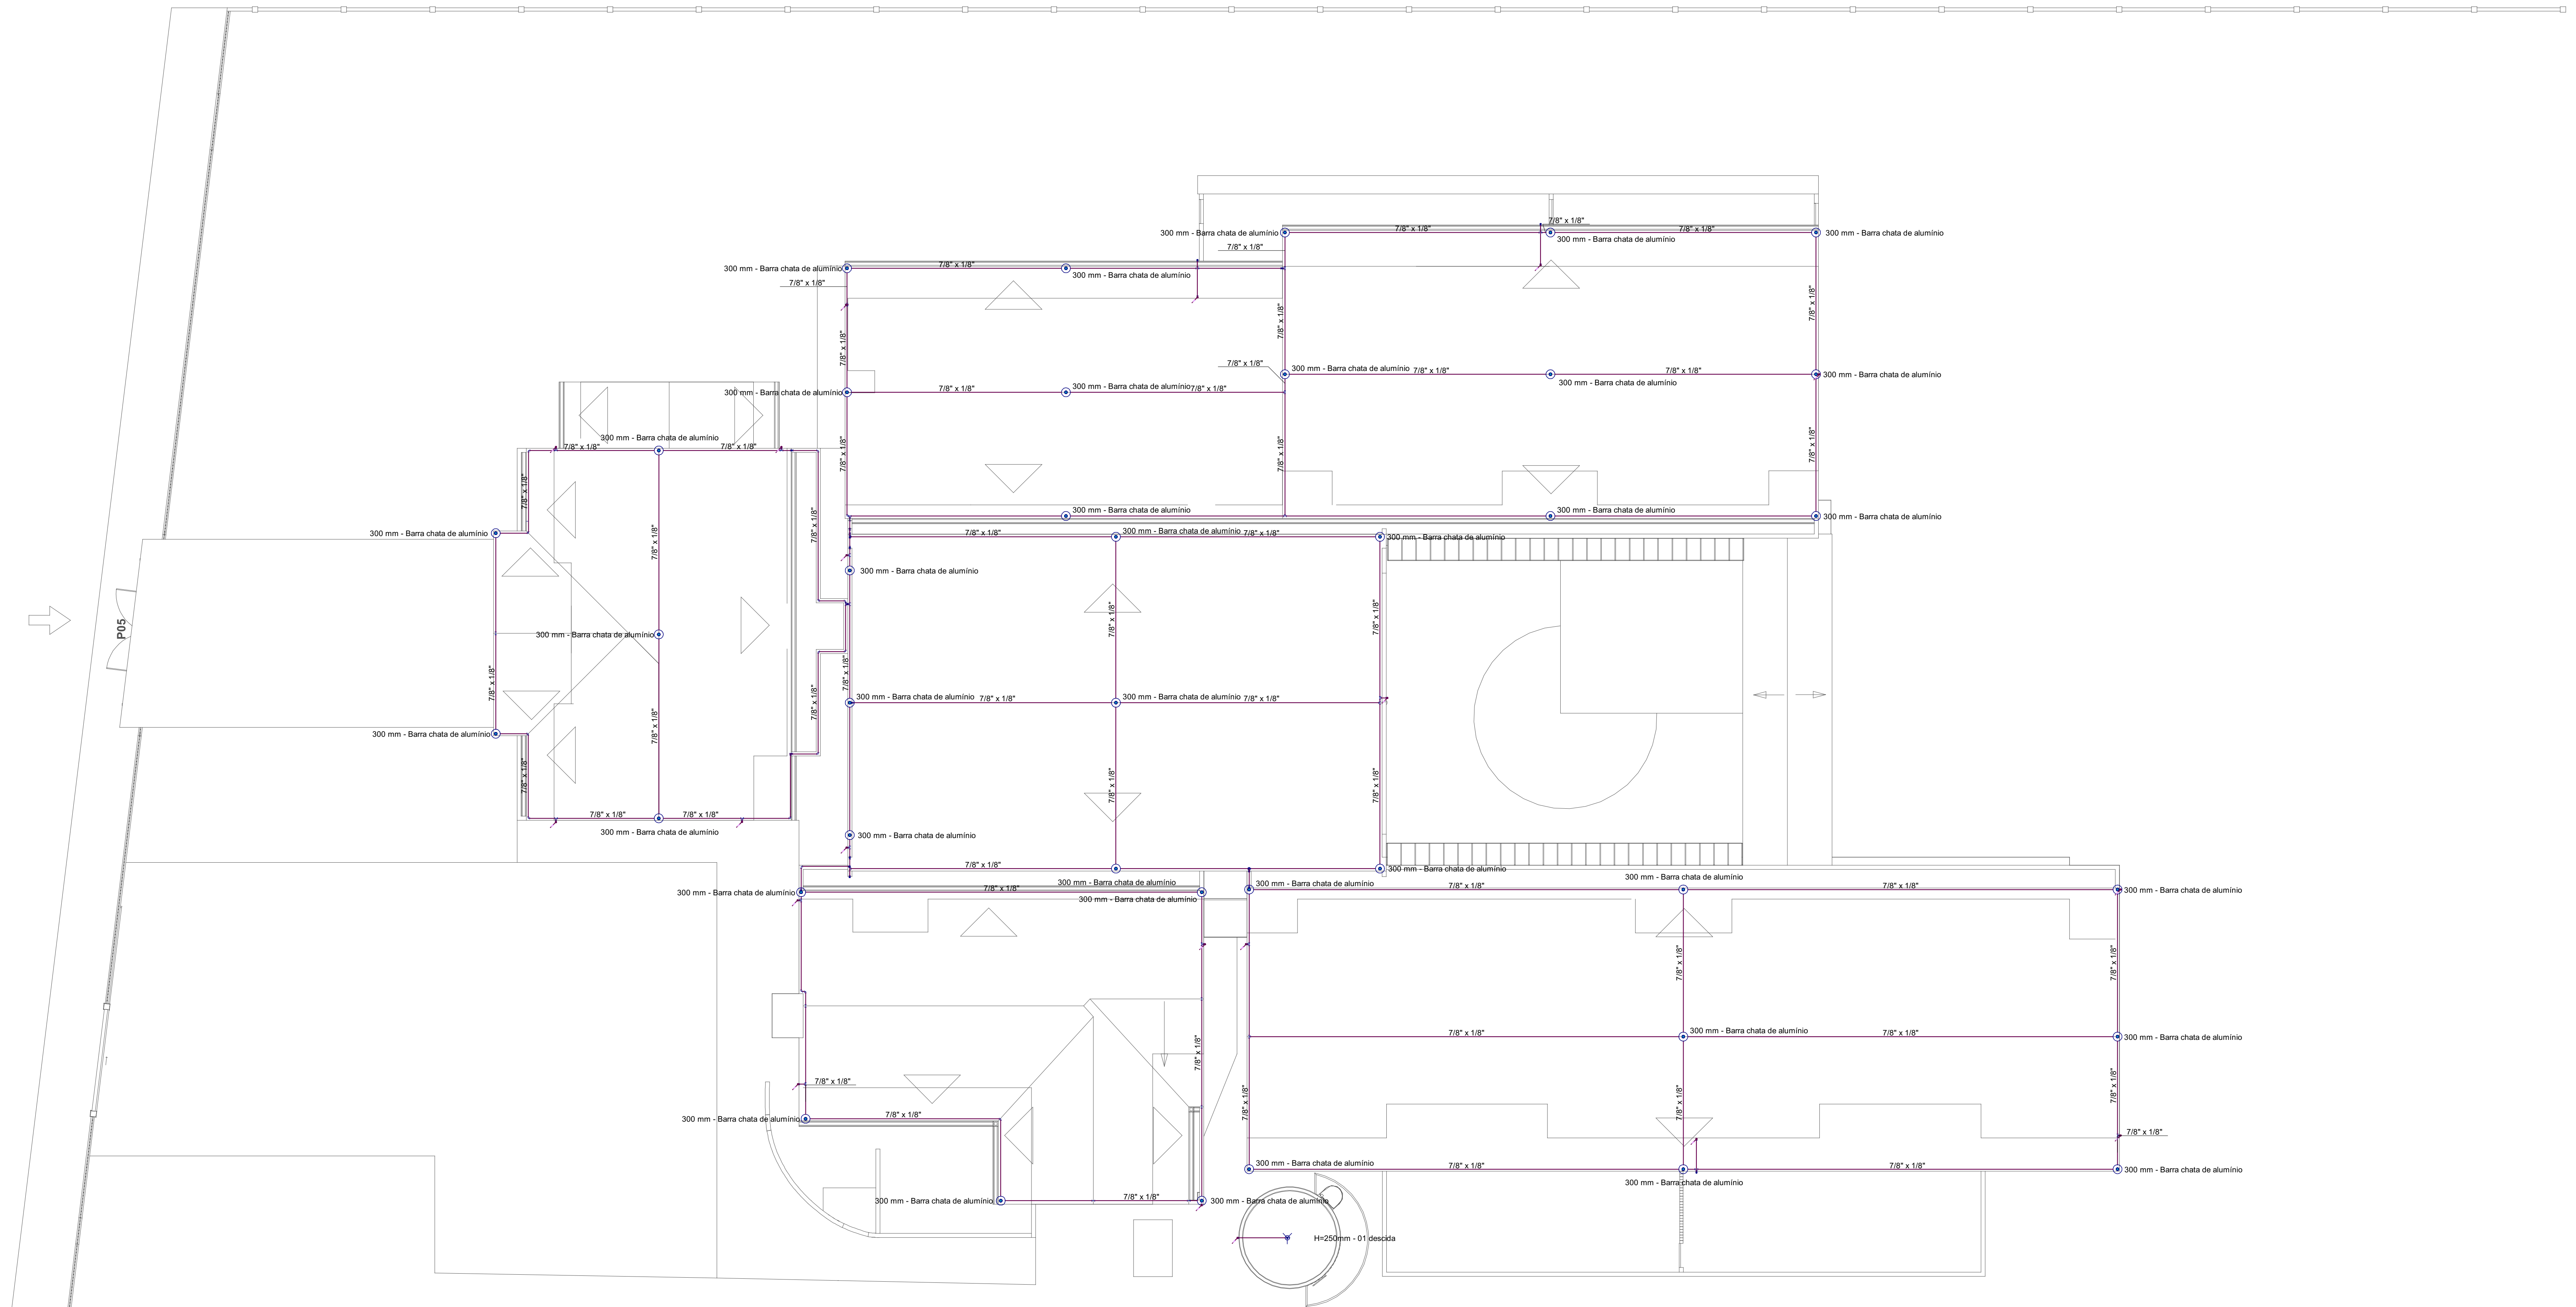


PLANTA BAIXA MALHA DE CAPTAÇÃO
ESCALA: 1/100

Legenda	
	Cabo Franklin - H=250mm - 1 descida
	Terminal Aéreo - 300 mm - Barra chata de alumínio
	BEP - 11 terminais - 220x180x80mm Plástica
	Caixa de inspeção - PVC - Ø250x250mm c/ tampa 3/4\" x 3,00
	Caixa de inspeção suspensa - Polipropileno - 90x150x80mm
	Cabreata - 3/4\" x 3,00 m


Legenda de condutores	
	SPDA - Barra chata de alumínio
	SPDA - Cabo de cobre nu encordado

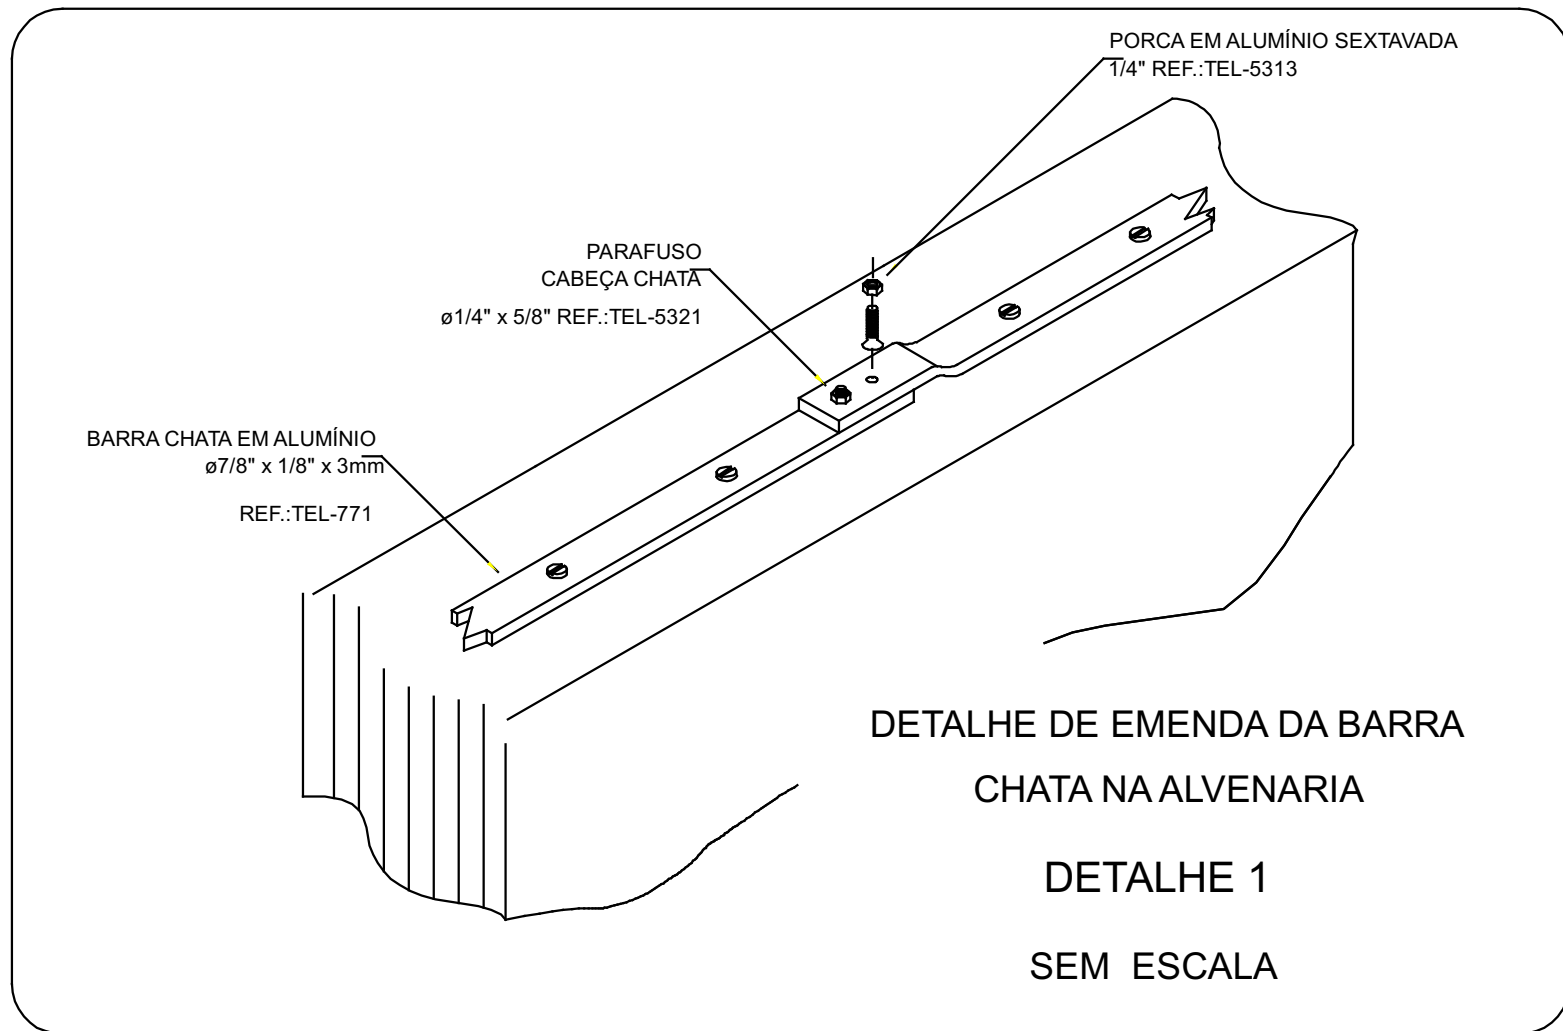


DETALHE DE EMENDA DA BARRA
CHATA NA ALVENARIA
DETALHE 1
SEM ESCALA

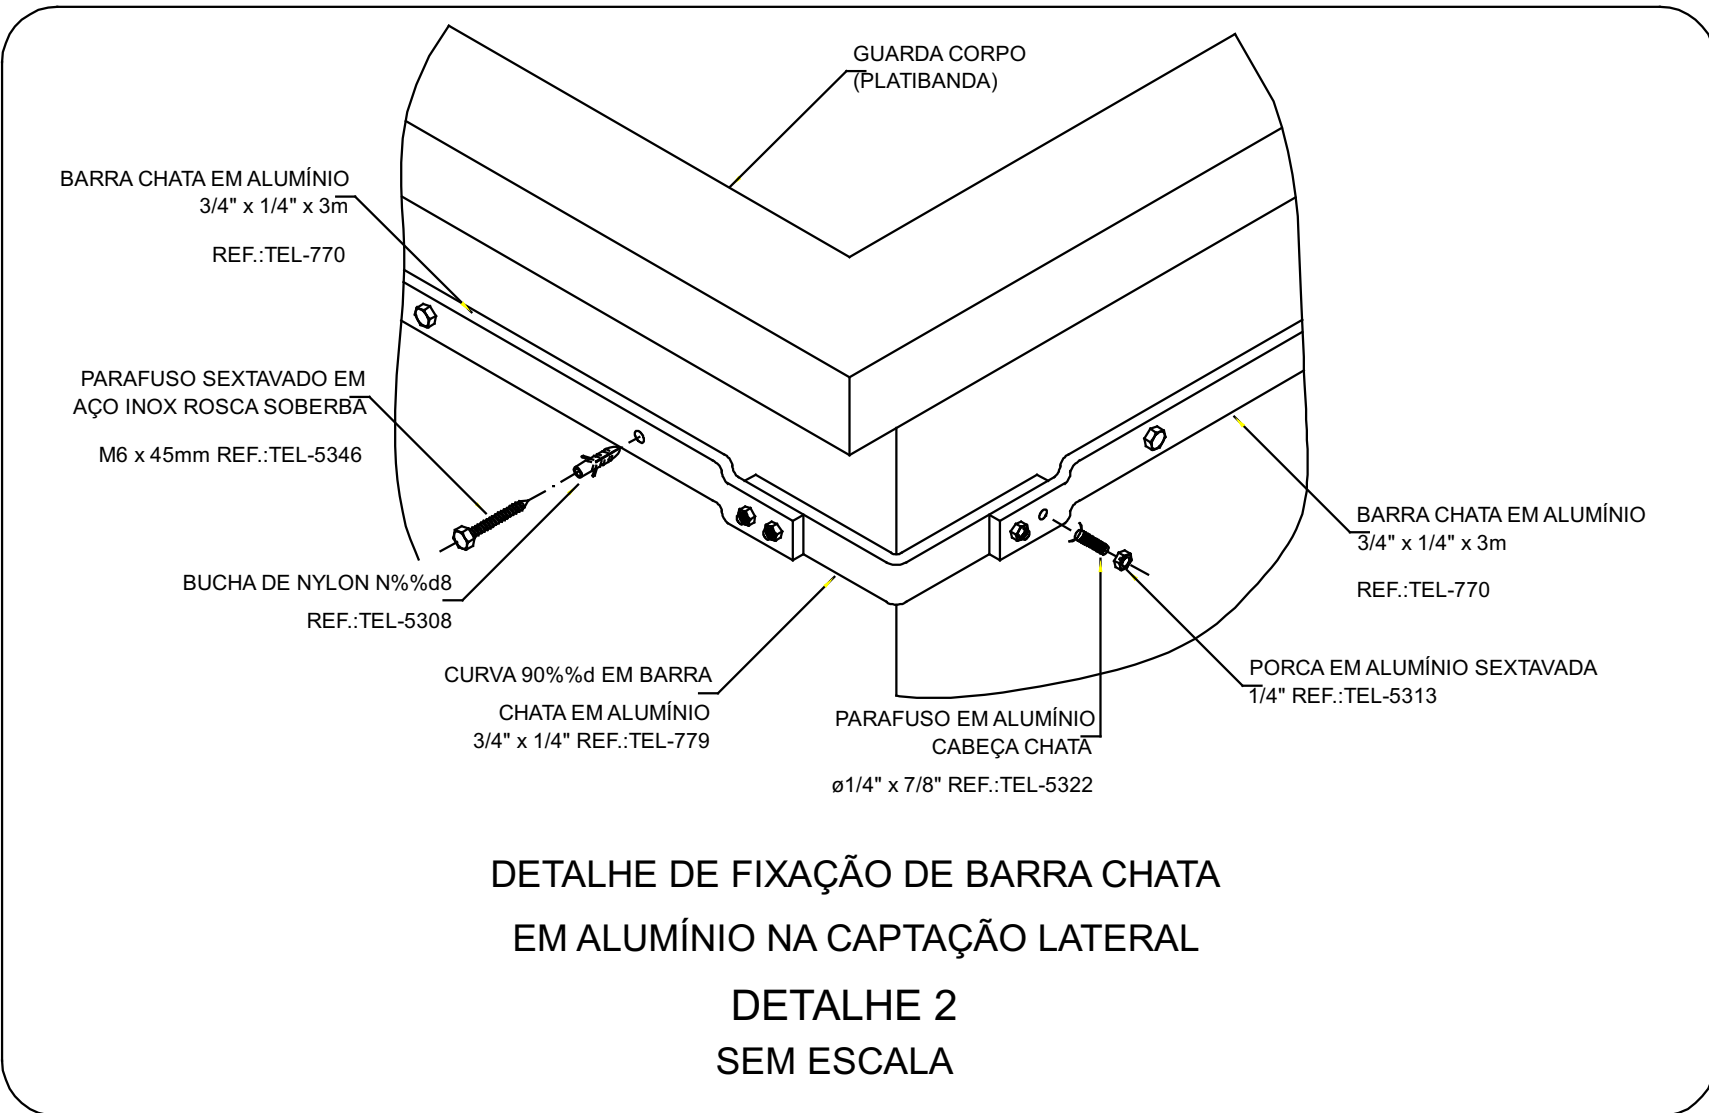

DETALHE DE FIXAÇÃO DE BARRA CHATA
EM ALUMÍNIO NA CAPTAÇÃO LATERAL
DETALHE 2
SEM ESCALA

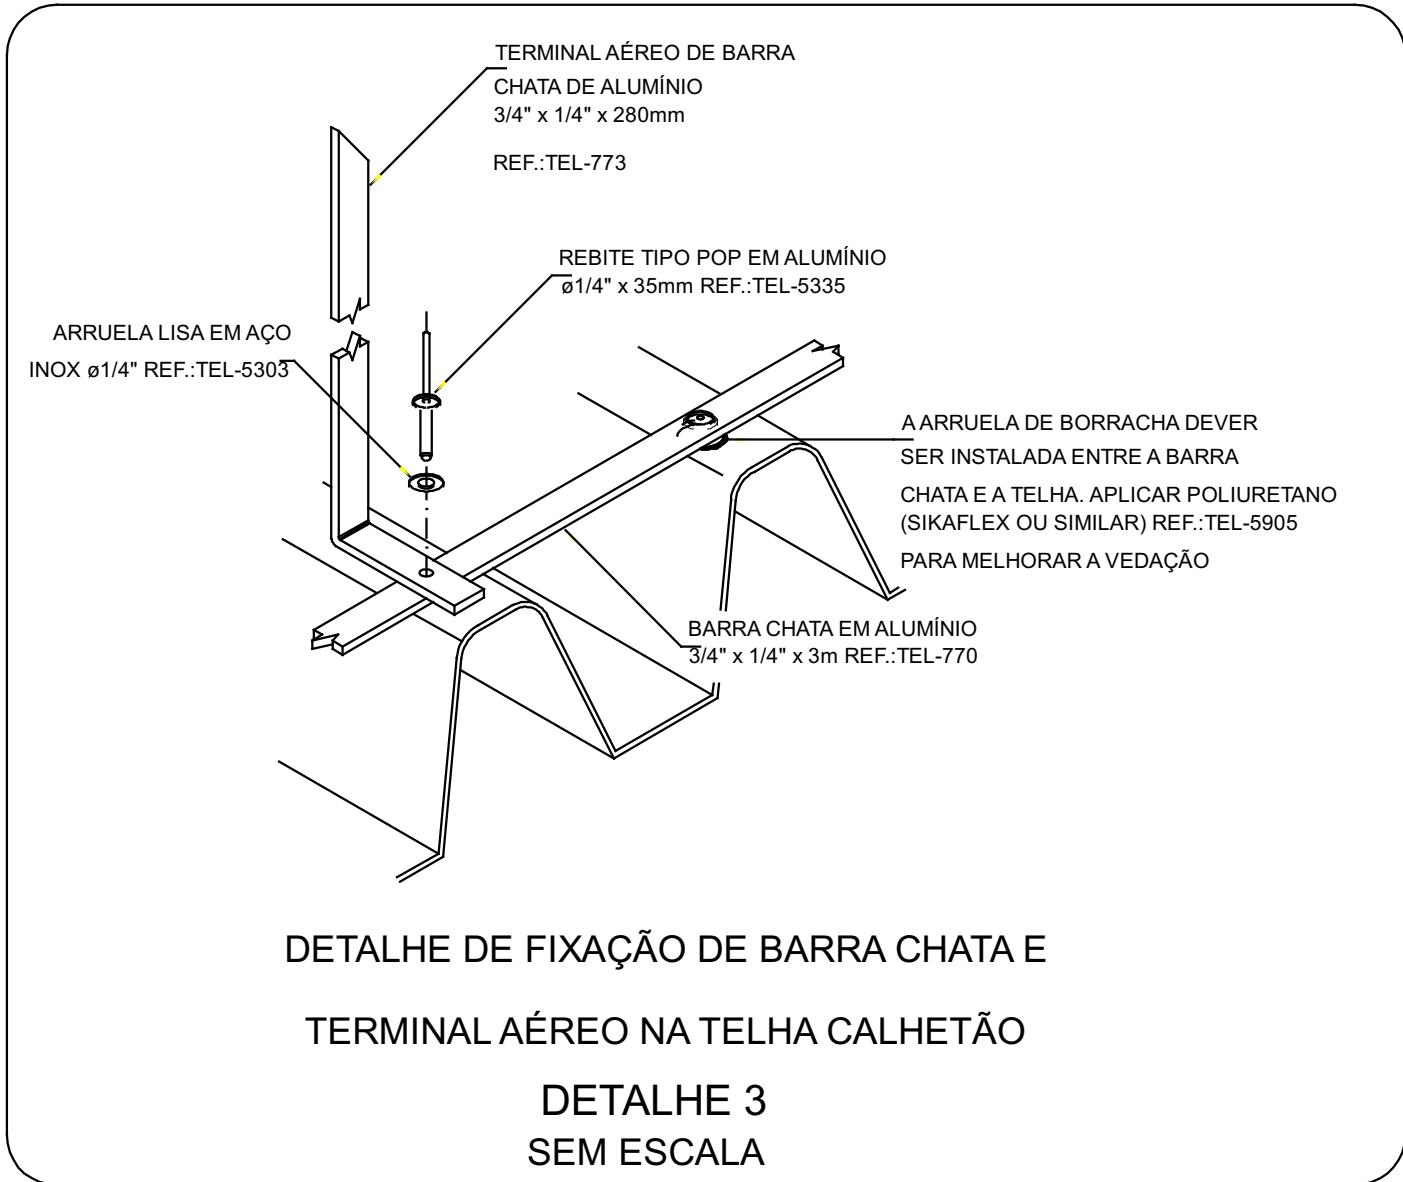

DETALHE DE FIXAÇÃO DE BARRA CHATA E
TERMINAL AÉREO NA TELHA CALHETÃO
DETALHE 3
SEM ESCALA

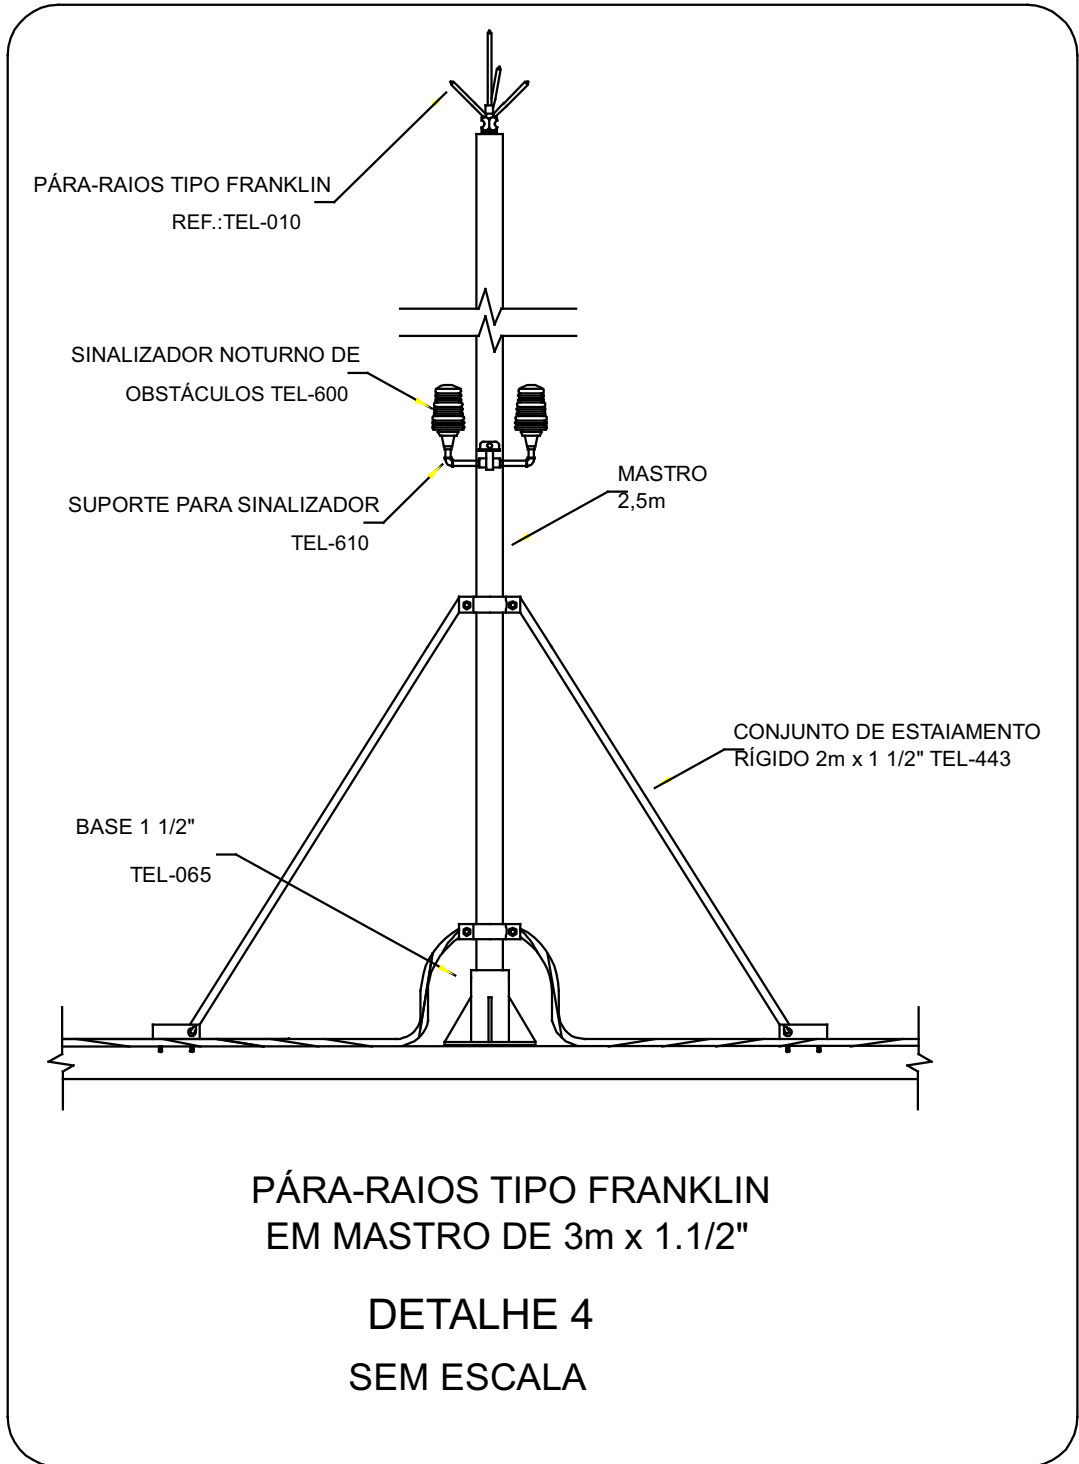

PÁRA-RAIOS TIPO FRANKLIN
EM MASTRO DE 3m x 1.1/2"
DETALHE 4
SEM ESCALA

QUADRO DE REVISÕES		DATA	DESENHO
REVISÃO	DESCRIÇÃO	21/09/2024	LUZAS
REVISÃO	PROJETO EXECUTIVO		
APROVAÇÕES			
PROPRIETÁRIO		RESPONSÁVEL TÉCNICO	
PREFEITURA MUNICIPAL DE ARARANGUÁ		PAMELA THAIS STALLBAUM PICHETTI0963 0214929	
EMPRESA		EQUIPE TÉCNICA DA EMPRESA	
FERRARI ENGENHARIA		PAMELA PICHETTI Arquiteta e Urbanista CAUSC 4244837-2	
EMERSON FERRARI Engenheiro Mecânico CREA/SC 168014-3		PAMÉLIA PICHETTI Arquiteta e Urbanista CAUSC 4244837-2	
DANIEL MONTEIRO DA SILVA Engenheiro Eletricista CREA/SC 272957-1		POLIANA TAPPA Engenheira Civil CREA/SC 180310-0	
PROJETO		PREFEITURA MUNICIPAL DE ARARANGUÁ	
EXECUÇÃO		C.E.I. PROJ. BERNARDETE COSTA NOLLA	
DESCRIÇÃO		AV. CAPITÃO PEDRO FERNANDES, Nº 1200 - CENTRO CÍVICO - ARARANGUÁ - CEP 88905-104	
PROJETO		SPDA	
CORREÇÃO		MALHA DE CAPTAÇÃO E DETALHAMENTO	
FERRARI ENGENHARIA CREAVY 188014-3 CNPJ 03.948.133/0001-02 Rua Delfino Vargas, 235 - 2º Andar - Centro - Fone: (49) 35991-5641 e-mail: pgs@ferrariengenharia.com.br		SPDA 1 - 2	