

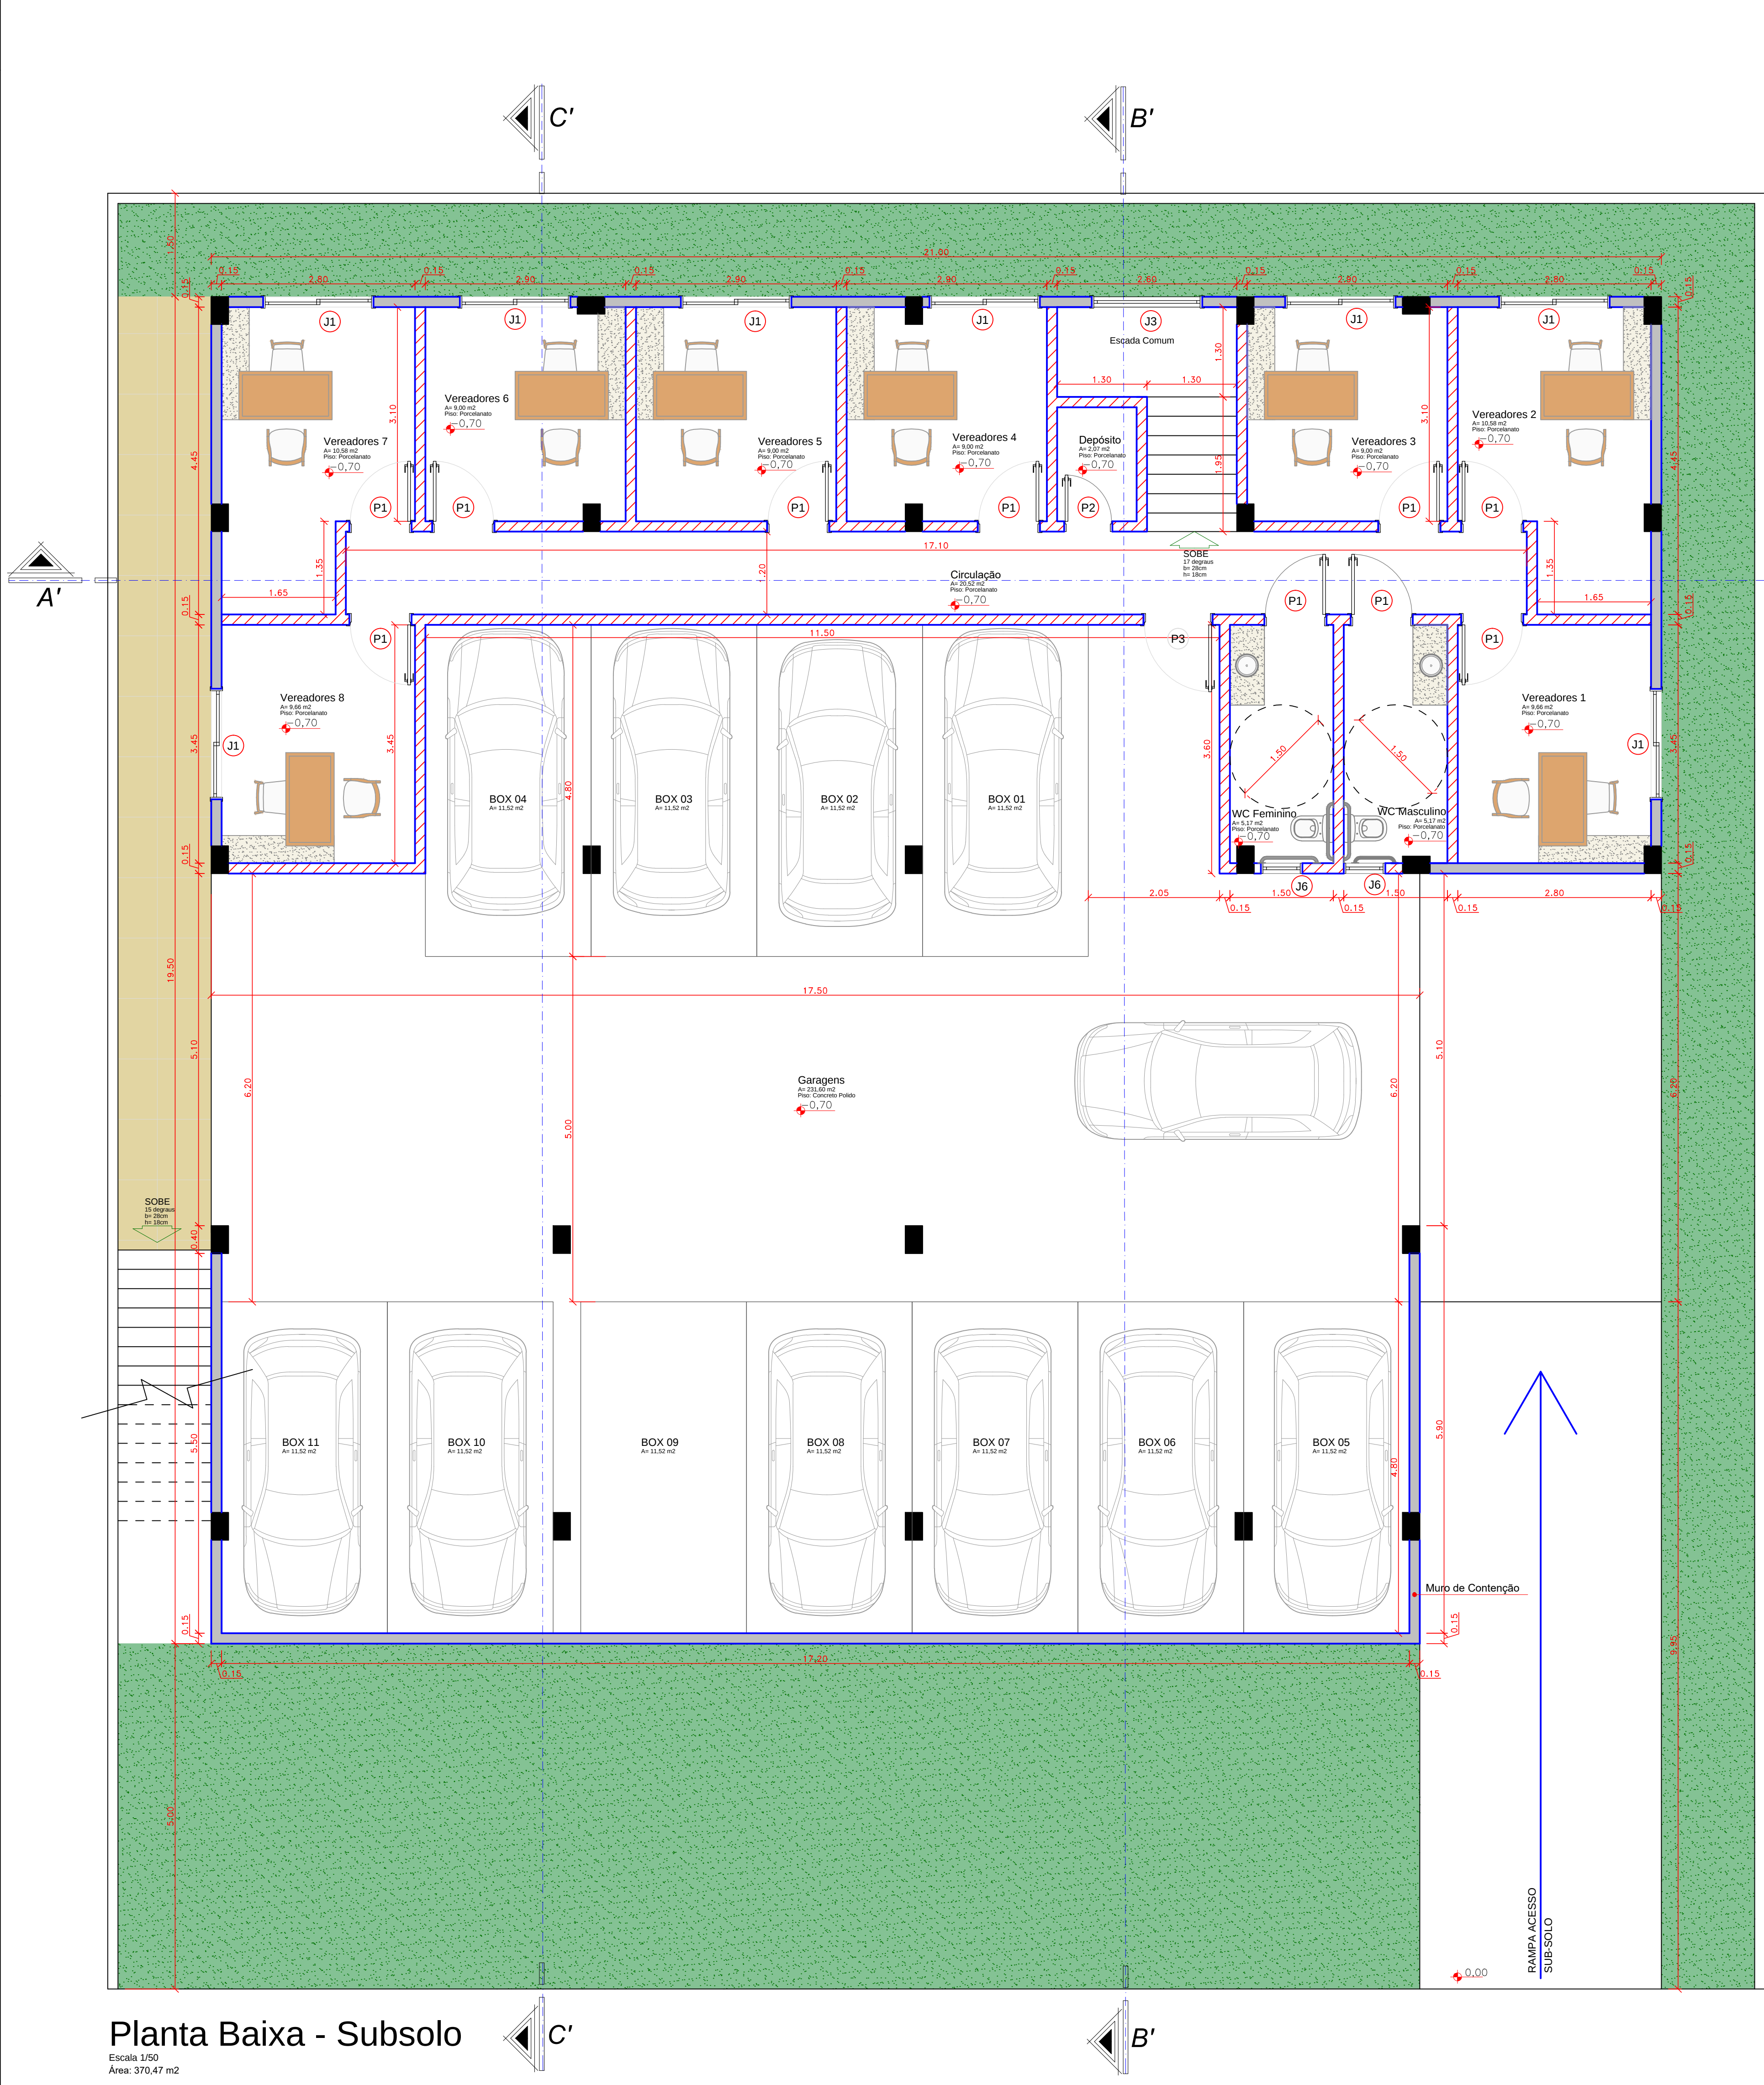


TABELA DE ESQUADRIAS						
COD	TIPO	LARGURA	ALTURA	PARAPEITO	MATERIAL	QTD
J1	Janela de correr 2 folhas	160	120	100	Alumínio e Vidro	8
J2	Janela máximo-ar 1 folha	70	120	120	Alumínio e Vidro	1
J3	Janela máximo-ar - 3 Folhas	160	120	-	Alumínio e Vidro	1
J4	Janela de correr 2 folhas	200	120	120	Alumínio e Vidro	4
J5	Janela de correr 4 folhas	260	120	120	Vidro Temperado	1
J6	Janela máximo-ar	60	60	160	Madeira Chapeada	2
J7	Janela de correr 2 folhas	160	120	120	Alumínio e Vidro	1
J8	Janela de correr 2 folhas	120	60	180	Alumínio e Vidro	2
J9	Janela fixa - Inferior	100	300	-	Vidro Glazing	6
J10	Janela fixa - Superior	100	120	-	Vidro Glazing	8
P1	Porta de abrir	90	210	-	Madeira Chapeada	20
P2	Porta de abrir	70	210	-	Madeira Chapeada	2
P3	Porta de abrir	100	210	-	Madeira Maciça	1
P4	Porta de abrir 2 folhas	200	300	-	Vidro Temperado	1
P5	Porta de abrir - Veneziana	60	210	-	Alumínio	2
P6	Porta de abrir - Veneziana	90	210	-	Alumínio	2
P7	Porta de abrir 2 folhas	200	300	-	Vidro Glazing	1

LEGENDA	
	Parede em Placa de Concreto
	Parede em Gesso Acartonado (Drywall)
	Parede em Alvenaria

Quadro de Áreas

PAVTO.	ÁREA TOTAL (m²)
TÉRREO	341,95m²
SUB-SOLO	370,47m²
ÁREA TOTAL: 712,42m²	

KS

ENGENHARIA

Projeto:

ARQUITETÔNICO

Ocupação: Pública

End.: Av. Nossa Senhora da Conceição, Vila Beatriz, Maracajá/SC

Assunto:

- Planta Baixa - Subsolo

- Tab. de Esquadrias

Colaboradores:

Michel Vieira do Canto
Eng. Civil Crea/SC 100827-6

Lais da Silva Daniel
Eng. Civil Crea/SC 186916-8

Bruno A. dos Santos

Responsável Técnico:

Luis Fernando Klar Serrano
Eng. Civil Crea/SC 59257-2
KS Engenharia LTDA ME

Prancha:

02/05

Área Total:

A: 714,72m²

Revisão:

R00 13/02/2023

Proprietário:

Município de Maracajá
CNPJ: 82.915.026/0001-24

(48) 3524-0125

Rua Thiago Dias Lucio, nº 353, Parque industrial de Araranguá, Polícia Rodoviária, Araranguá/SC.

Planta Baixa - Subsolo

Escala: 1/50
Área: 370,47 m²