



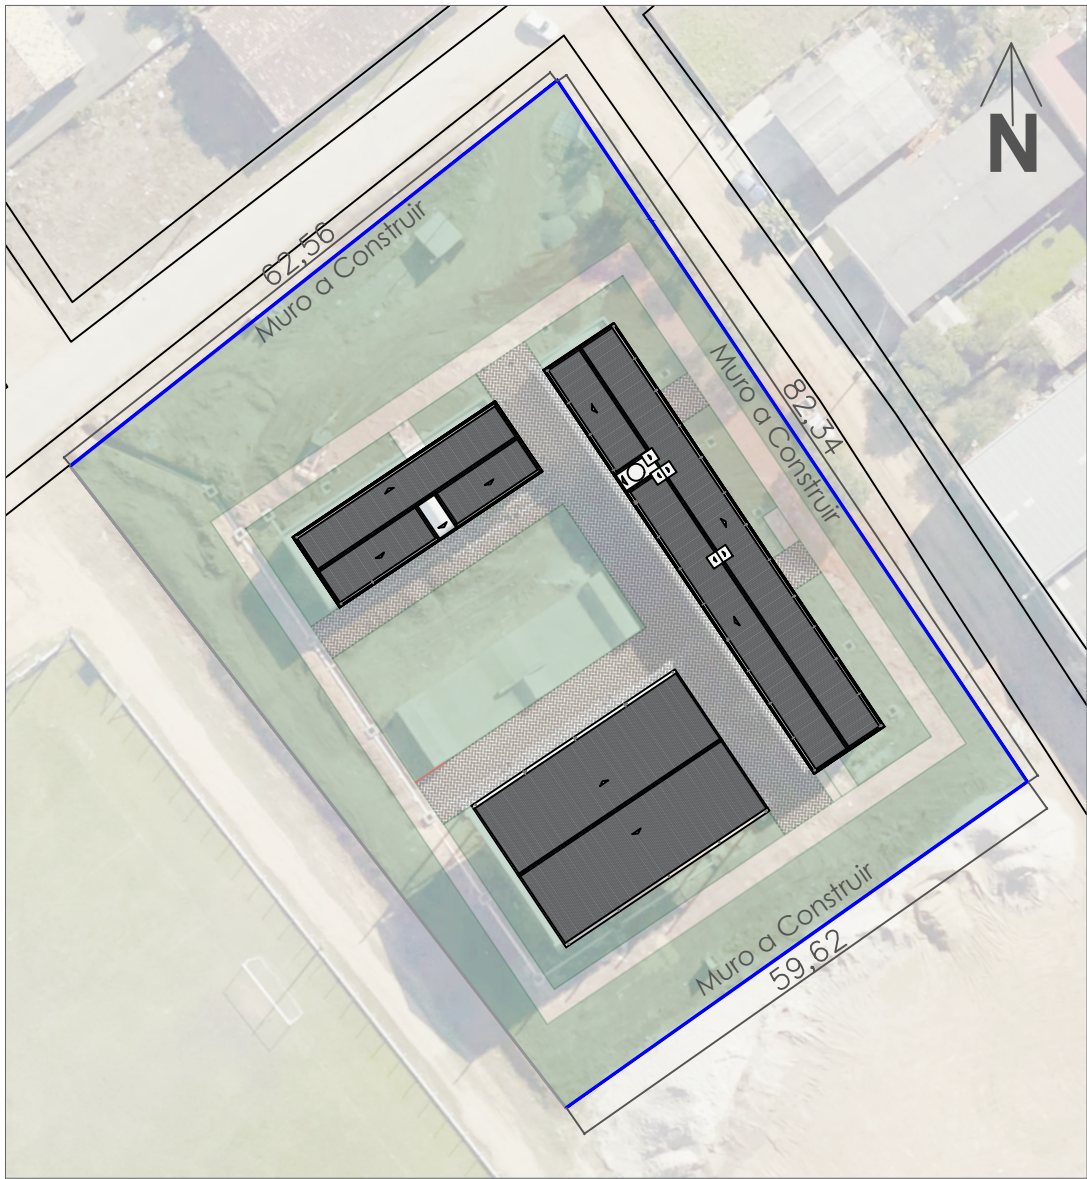

Planta Baixa — Representação do Muro
Escala: 1/750

■ Muro a construir

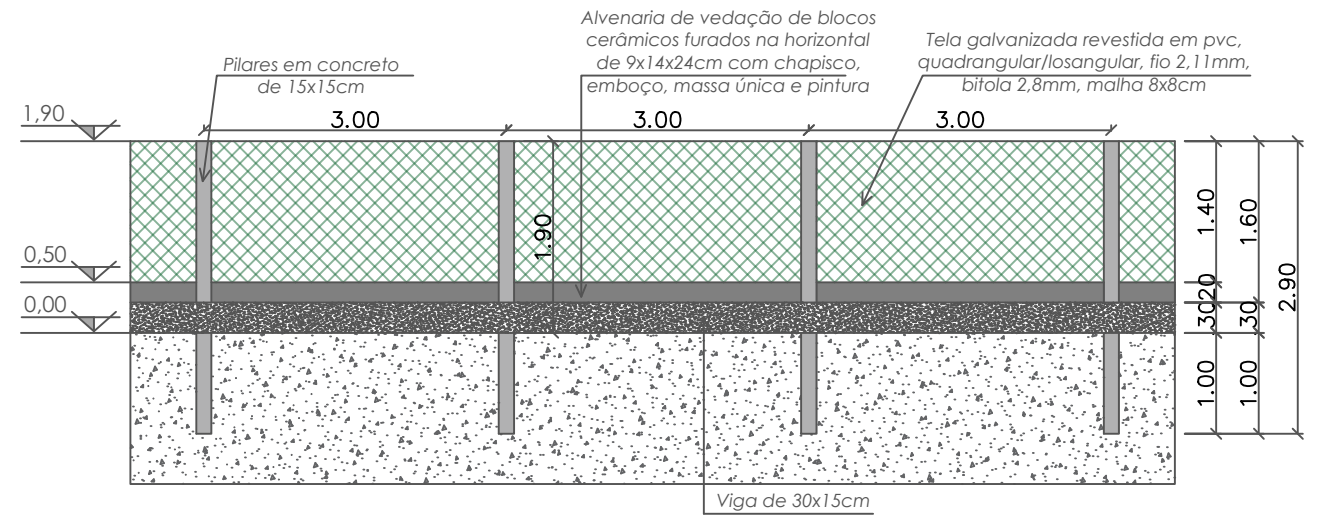

Detalhe do Muro
Escala: 1/75

PROJETO: PROJETO ARQUITETÔNICO Levantamento do cercamento da Praça do CEU no Bairro Vila Nova		
ENDEREÇO: BAIRRO VILA NOVA — IÇARA—SC	RESP. TÉCNICO:	ESCALA: Indicada
ÁREA: 201,52 m	DATA: SETEMBRO/2025	DESENHO: Tailana
CONTEÚDO: PLANTA BAIXA		PRANCHA: 01 / 01