


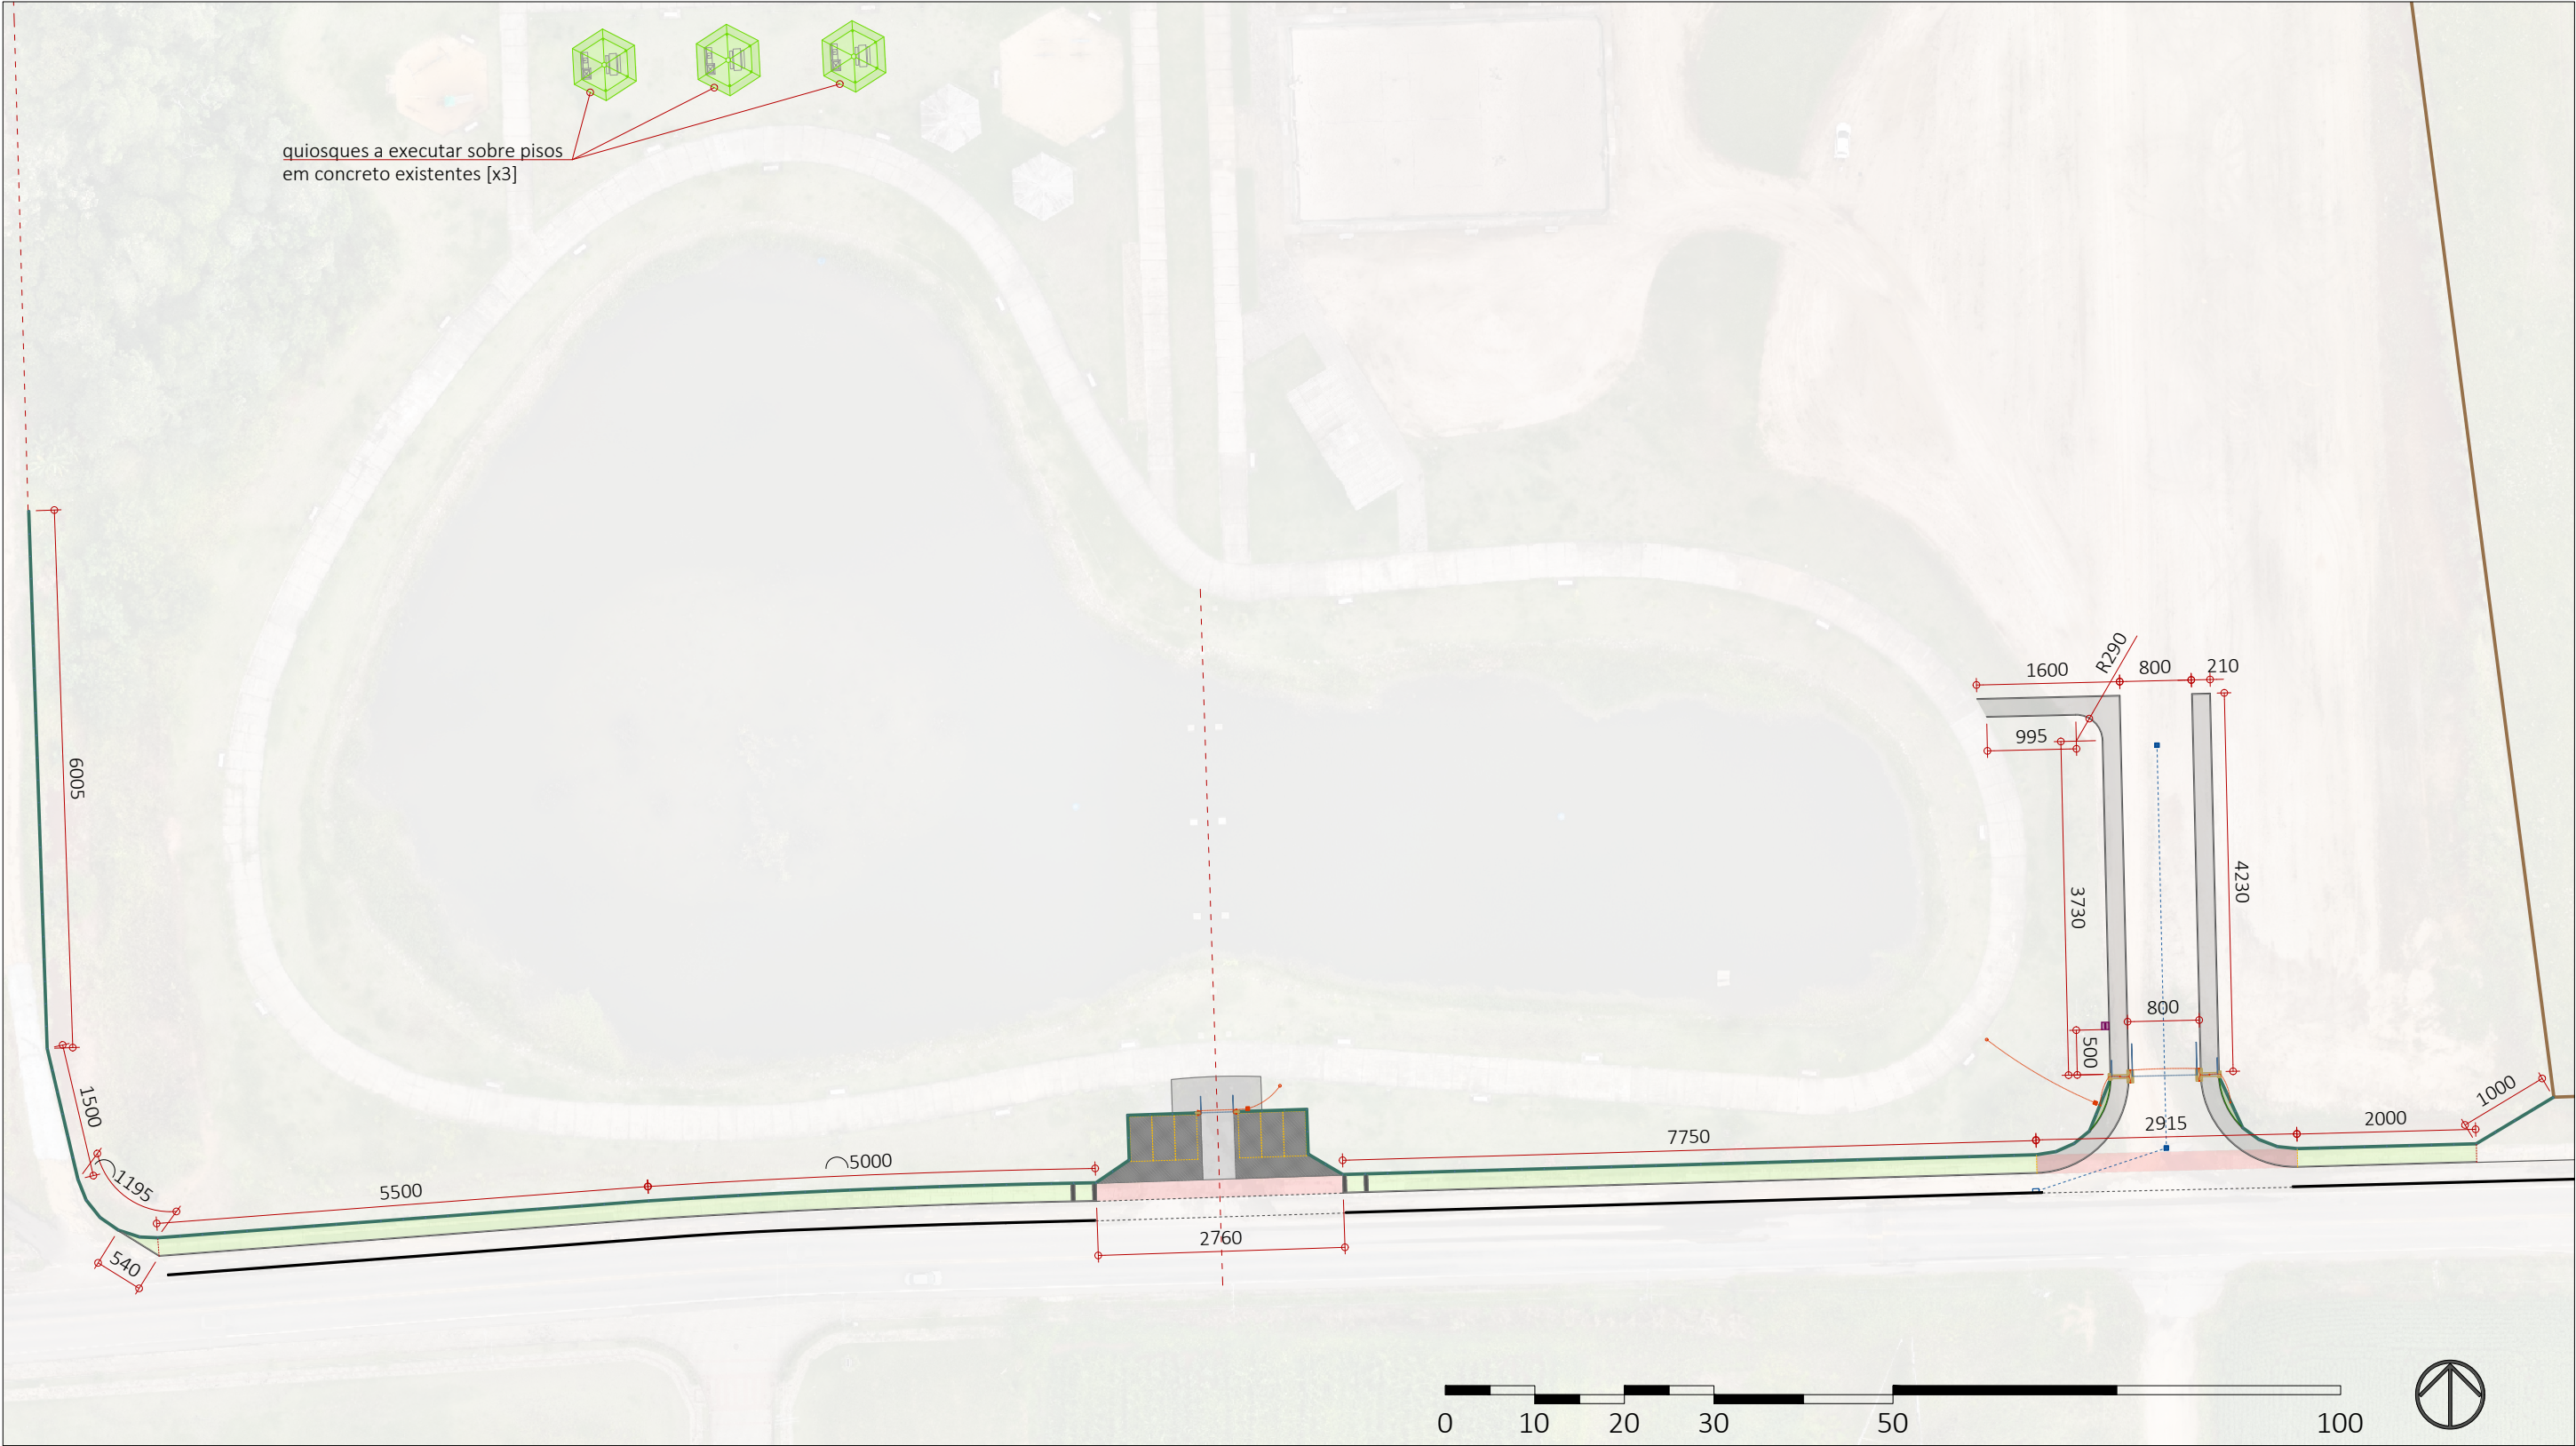

PLANTA BAIXA GERAL

escala 1-750


Documento assinado digitalmente
MARCO AURELIO RAMOS MOLLER
Data: 03/10/2025 10:47:53-0300
Verifique em <https://validar.iti.gov.br>

LEGENDA GERAL		
Cabeamento enterrado multipolar 2,5 mm² eletroduto 2"	Dreno em tubo de concreto classe PS1 DN 200 mm	Piso existente a demolir
Caixas enterradas em concreto dimensões internas: 40 x 40 x 40 cm	Luminária tipo tartaruga com grade de sobrepor 1x LED 6W	Piso existente a conservar
Caixas para aterramento dimensões internas: 30 x 30 x 30 cm	Piso em bloco intertravado cor cinza natural 10 x 20 x 6 cm	Piso podotátil preto [alerta] dimensões: 40 x 40 x 2,5 cm
Cercamento com tela 3D tubos metálicos e mureta em concreto	Piso em concreto armado C20 usinado esp: 06 cm	Totem de inauguração com placa em aço inox

PREFEITURA MUNICIPAL DE IÇARA

SECRETARIA DE PLANEJAMENTO E DESENVOLVIMENTO URBANO

título CERCAMENTO PARQUE MUNICIPAL WALMOR DE LUCA		
local ESTRADA GERAL MORRO BONITO - IÇARA/SC	escala 1:750	
desenho ARQ. MARCO AURÉLIO MÖLLER	área 1600 m²	data SET/2025
conteúdo PLANTA BAIXA GERAL	folha 01/05	

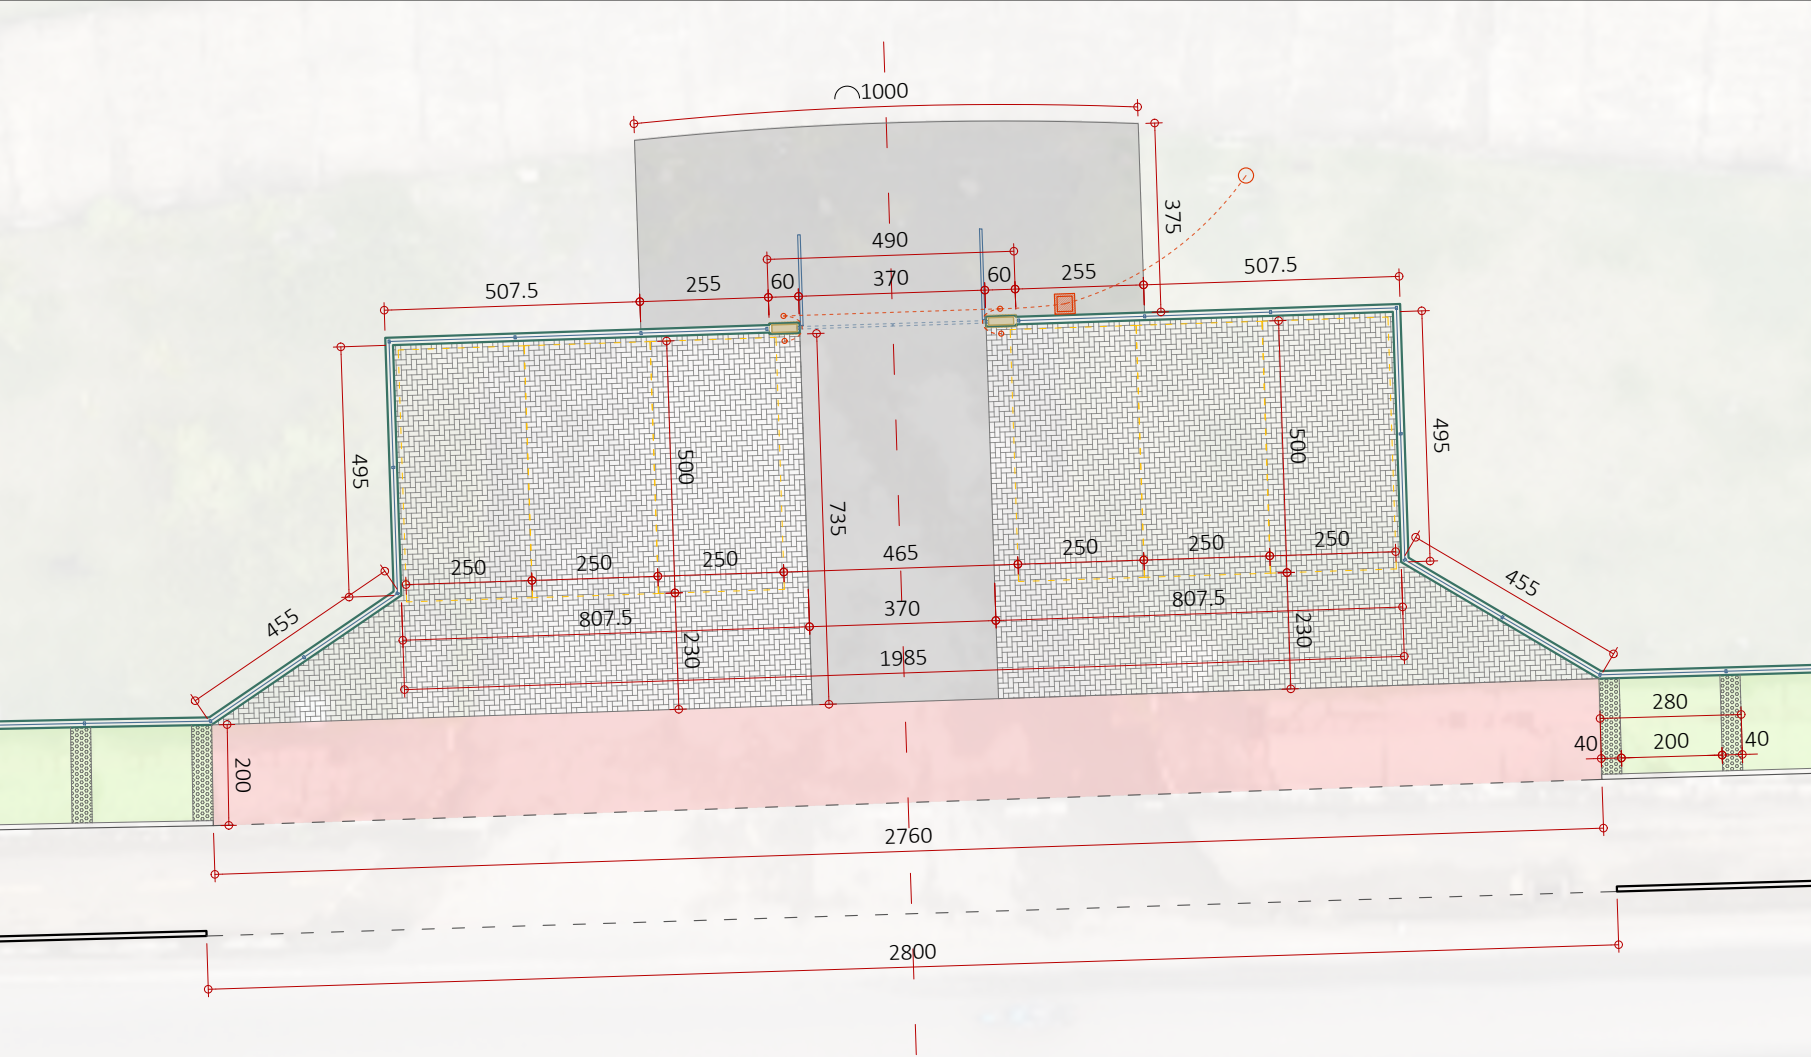

PLANTA BAIXA PORTAL MENOR
escala 1-150


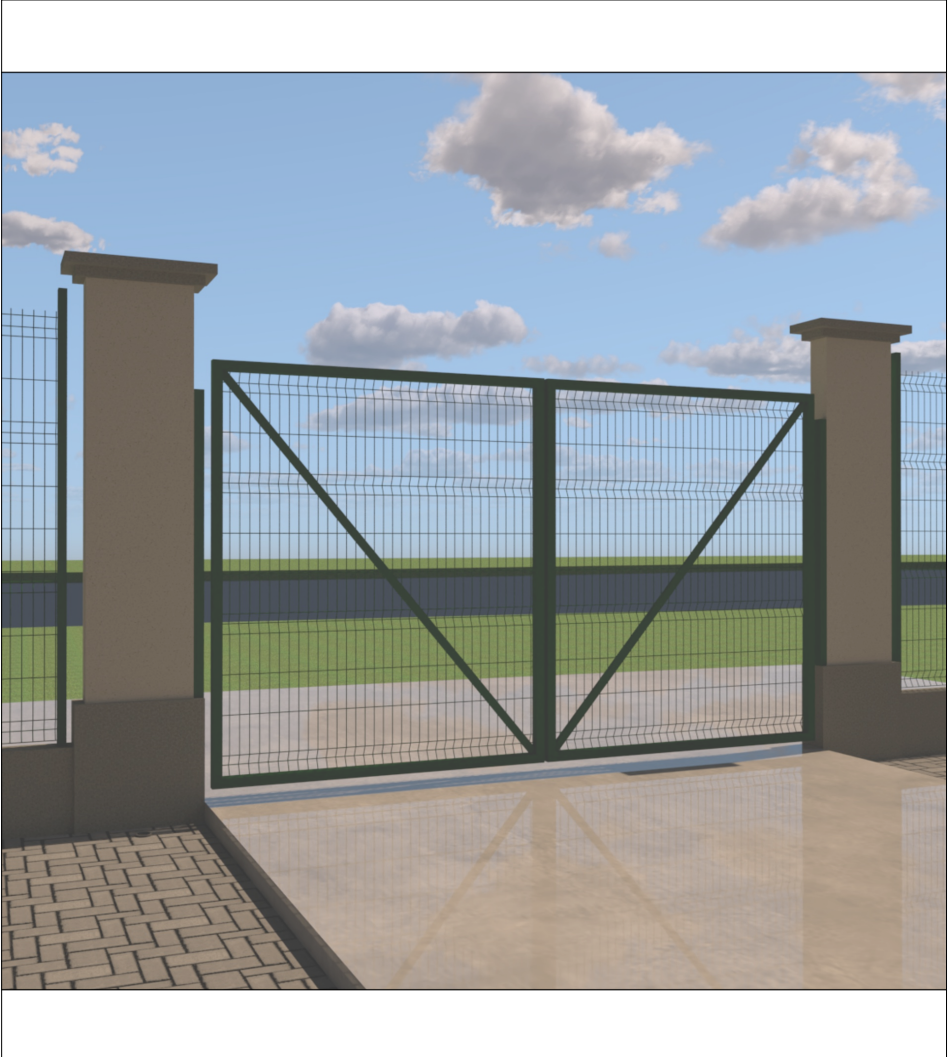



IMAGEM PORTAL MENOR
sem escala

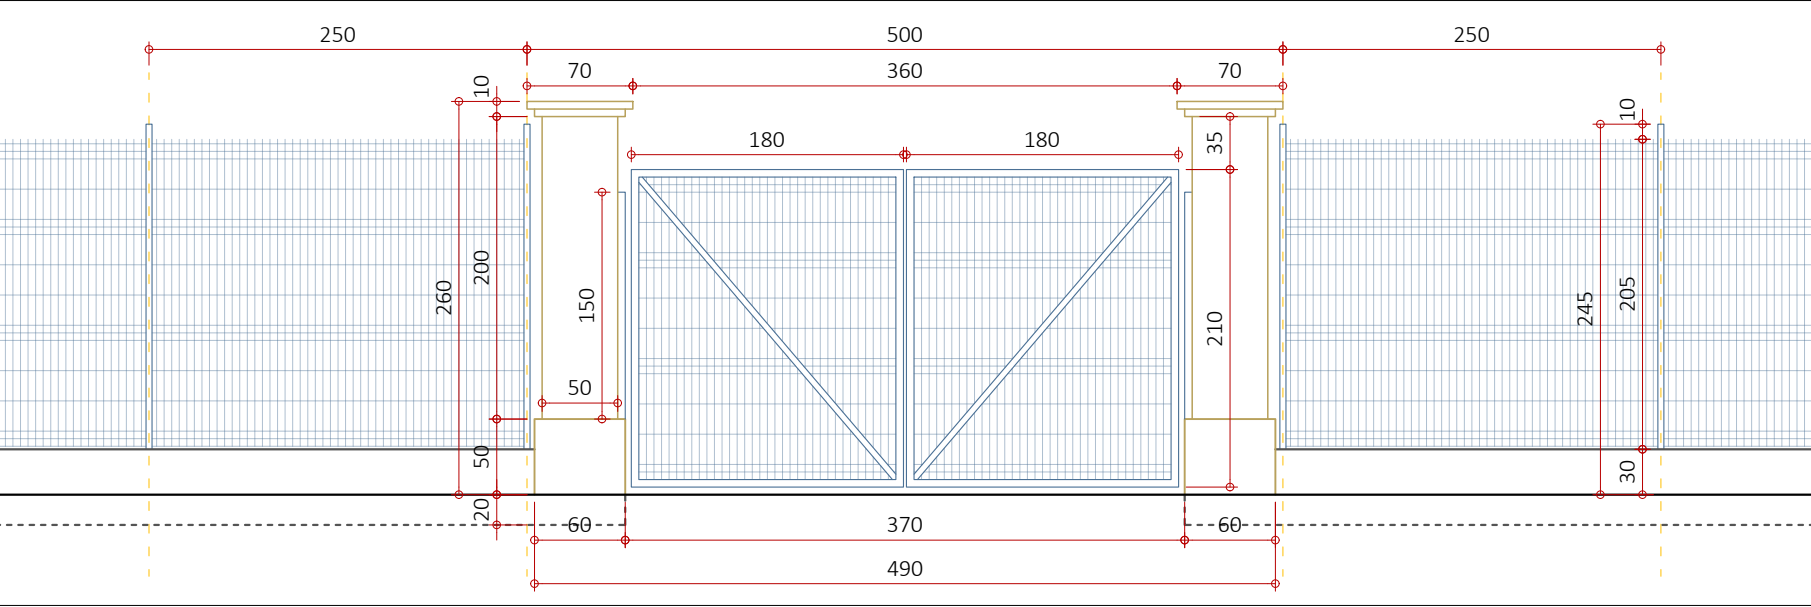


VISTA FRONTAL PORTAL MENOR
escala 1-50

Documento assinado digitalmente
MARCO AURELIO RAMOS MOLLER
Data: 03/10/2025 10:47:53-0300
Verifique em <https://validar.it.gov.br>


PREFEITURA MUNICIPAL DE IÇARA			
SECRETARIA DE PLANEJAMENTO E DESENVOLVIMENTO URBANO			
título	CERCAMENTO PARQUE MUNICIPAL WALMOR DE LUCA		
local	ESTRADA GERAL MORRO BONITO - IÇARA/SC		escala INDICADA
desenho ARQ. MARCO AURÉLIO MÖLLER	área 1600 m²	data SET/2025	
conteúdo PLANTA BAIXA, VISTA E IMAGEM PORTAL MENOR			folha 02/05

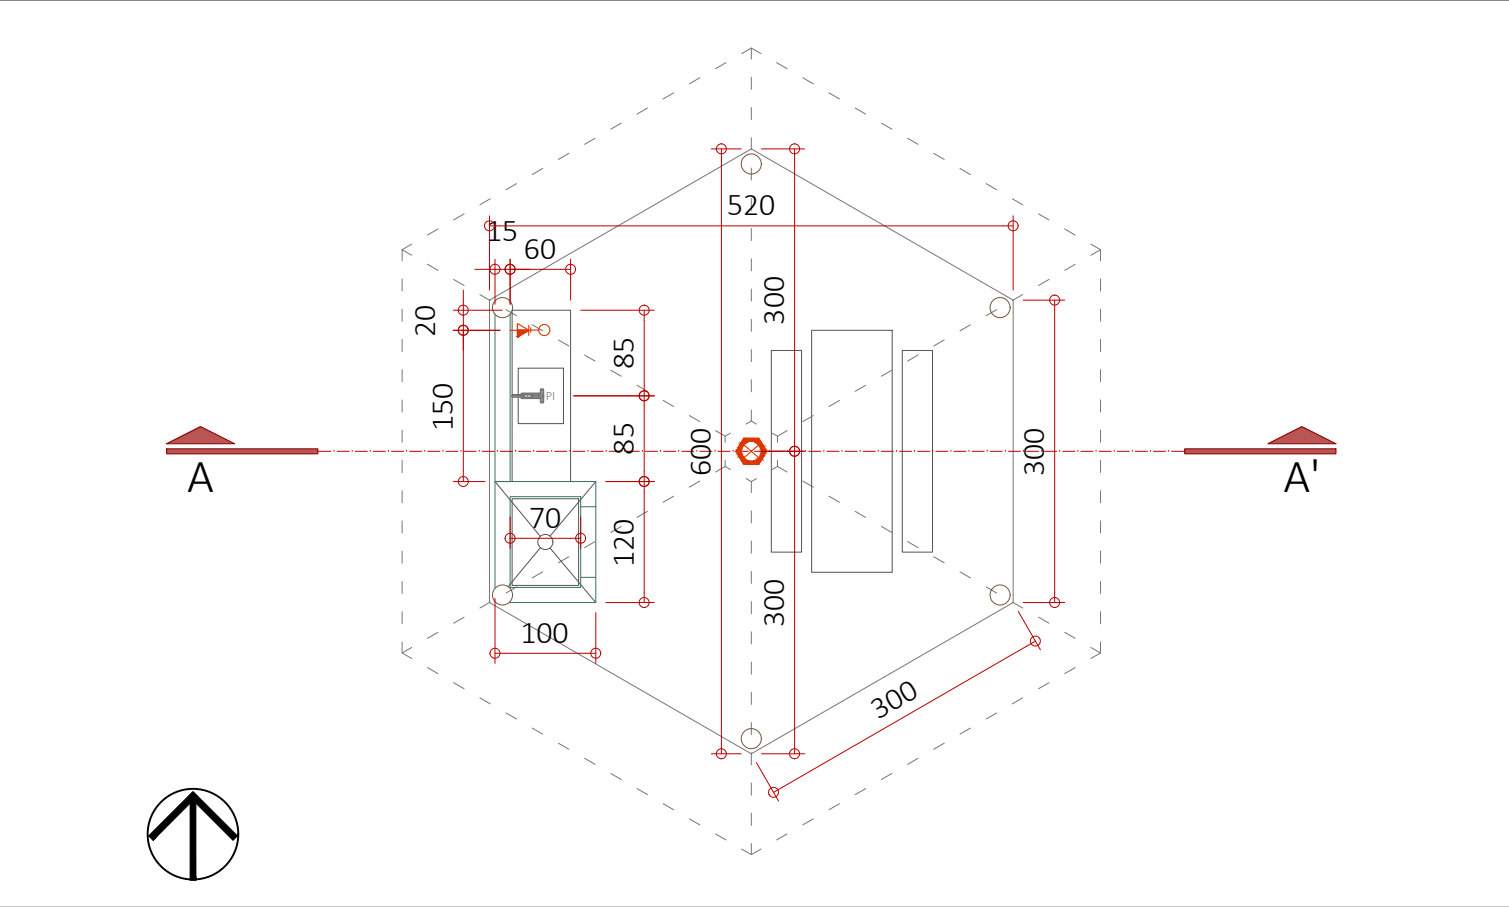

PLANTA BAIXA QUIOSQUE
escala 1-75

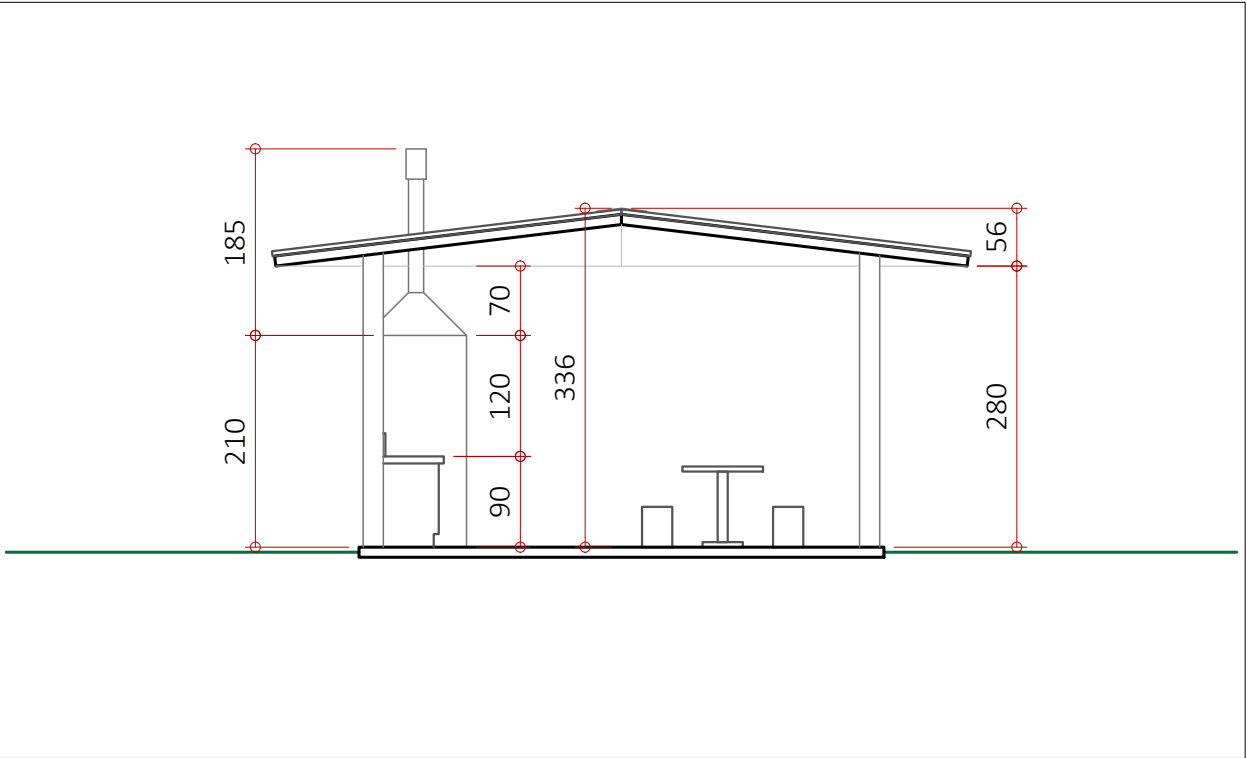


CORTE AA' QUIOSQUE
escala 1-75

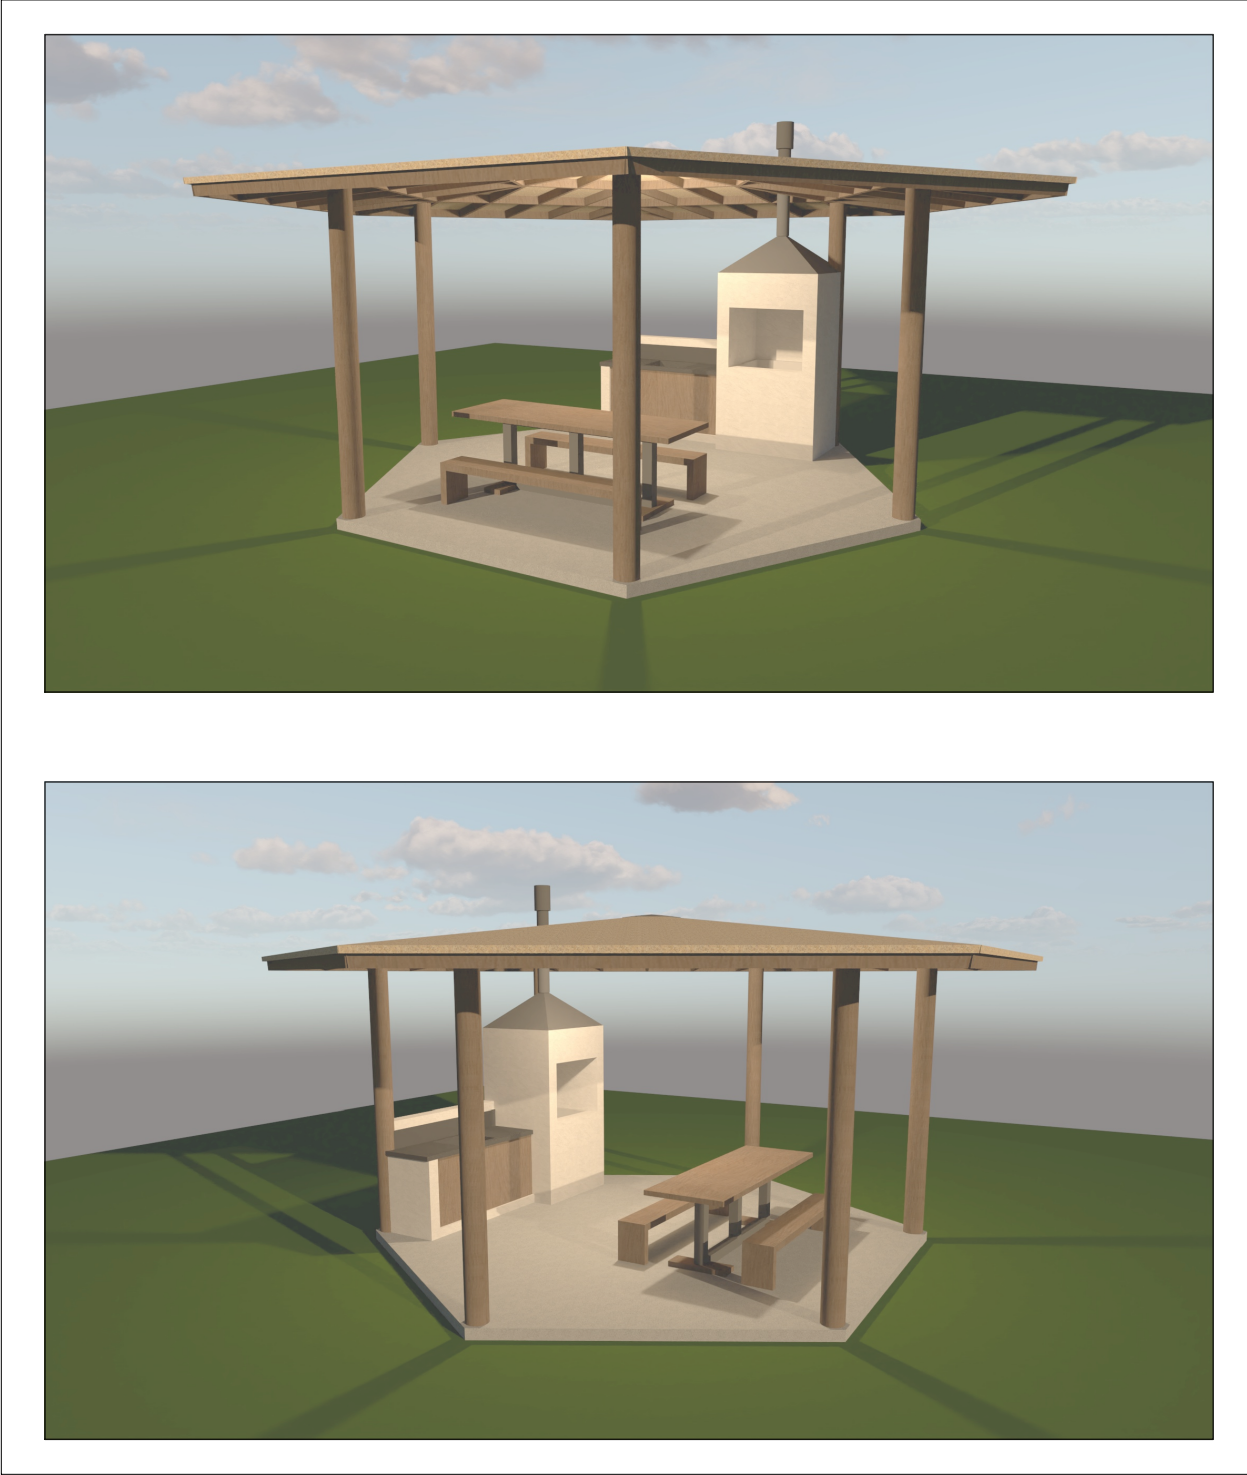

IMAGENS QUIOSQUES
sem escala

Documento assinado digitalmente
MARCO AURELIO RAMOS MOLLER
Data: 03/10/2025 10:47:54-0300
Verifique em <https://validar.iti.gov.br>

PREFEITURA MUNICIPAL DE IÇARA			
SECRETARIA DE PLANEJAMENTO E DESENVOLVIMENTO URBANO			
títuloCERCAMENTO PARQUE MUNICIPAL WALMOR DE LUCA			
localESTRADA GERAL MORRO BONITO - IÇARA/SC		escalaINDICADA	
desenhoARQ. MARCO AURÉLIO MÖLLER		área1600 m²	dataSET/2025
conteúdoPLANTA BAIXA, CORTE E IMAGENS QUIOSQUES			folha04/05

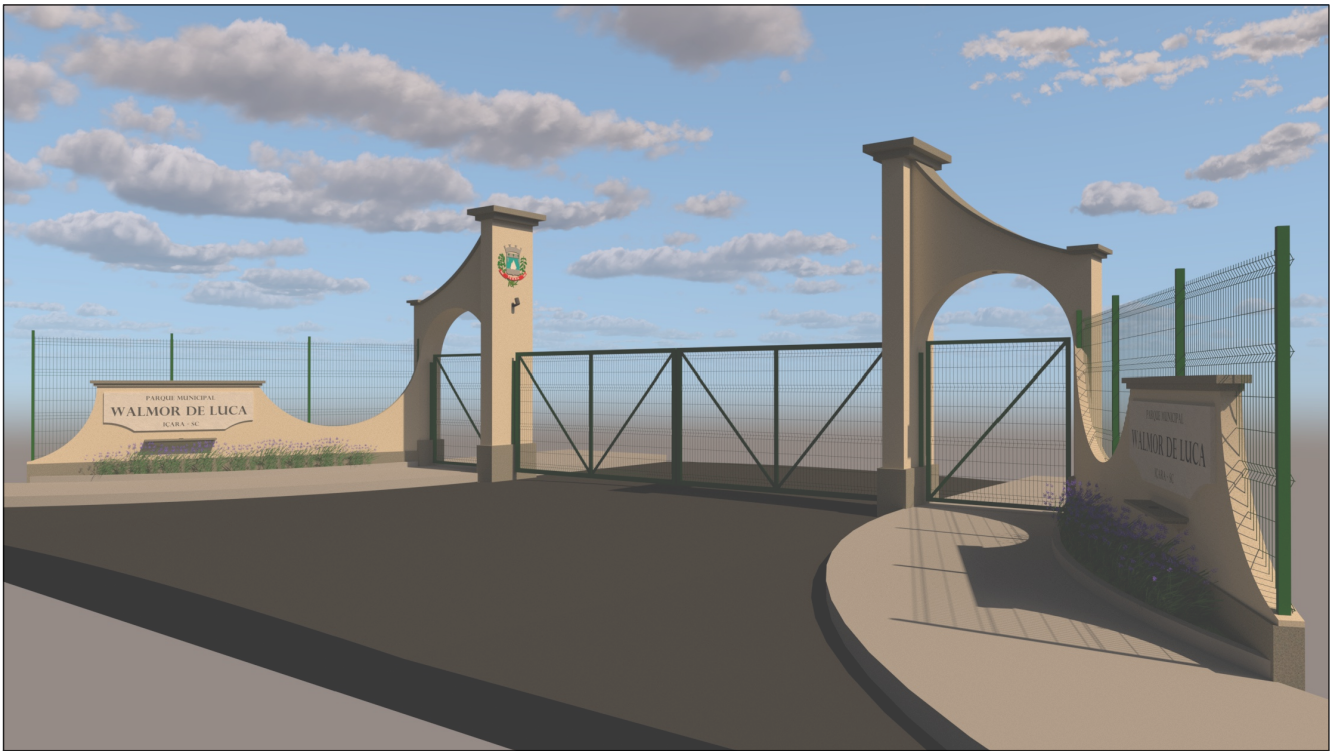

IMAGENS PORTAL GRANDE
sem escala

Documento assinado digitalmente
MARCO AURELIO RAMOS MOLLER
Data: 03/10/2025 10:47:54-0300
Verifique em <https://validar.iti.gov.br>

PREFEITURA MUNICIPAL DE IÇARA			
SECRETARIA DE PLANEJAMENTO E DESENVOLVIMENTO URBANO			
títuloCERCAMENTO PARQUE MUNICIPAL WALMOR DE LUCA			
localESTRADA GERAL MORRO BONITO - IÇARA/SC		escalaINDICADA	
desenhoARQ. MARCO AURÉLIO MÖLLER		área1600 m²	dataSET/2025
conteúdoIMAGENS PORTAL GRANDE			folha05/05