


1 PLANTA BAIXA 1º PISO
1 : 200

PROJETO ARQUITETÔNICO	OBRA: OFICINA DA USINA DE ASFALTO – PÁTIO NOVO	
	 PREFEITURA DE IÇARA GERÊNCIA DE PROJETOS Secretaria de Planejamento e Desenvolvimento Urbano	
	PROPRIETÁRIO:	
	SOLICITANTE:	DATA:
	SECRETARIA DE PLANEJAMENTO E DESENVOLVIMENTO URBANO	22/10/2025
	REFERÊNCIA:	DESENHO:
		Juliano Garcia
		FOLHA: 01 / 04
	ESCALA:	1 : 200
	LOCAL DO ARQUIVO:	\\10.0.0.19\Planejamento\Juliano\01 - Projetos\Usina\Projetos\Planta Baixa Oficina\Planta Baixa.rvt
RESP. TÉCNICO:	ASS. PROPRIETÁRIO:	
	PREFEITURA DE IÇARA	
ENDEREÇO DA OBRA:	Rodovia ICR, Nº 364 - Aurora, Içara - SC	
0001- 01 /		

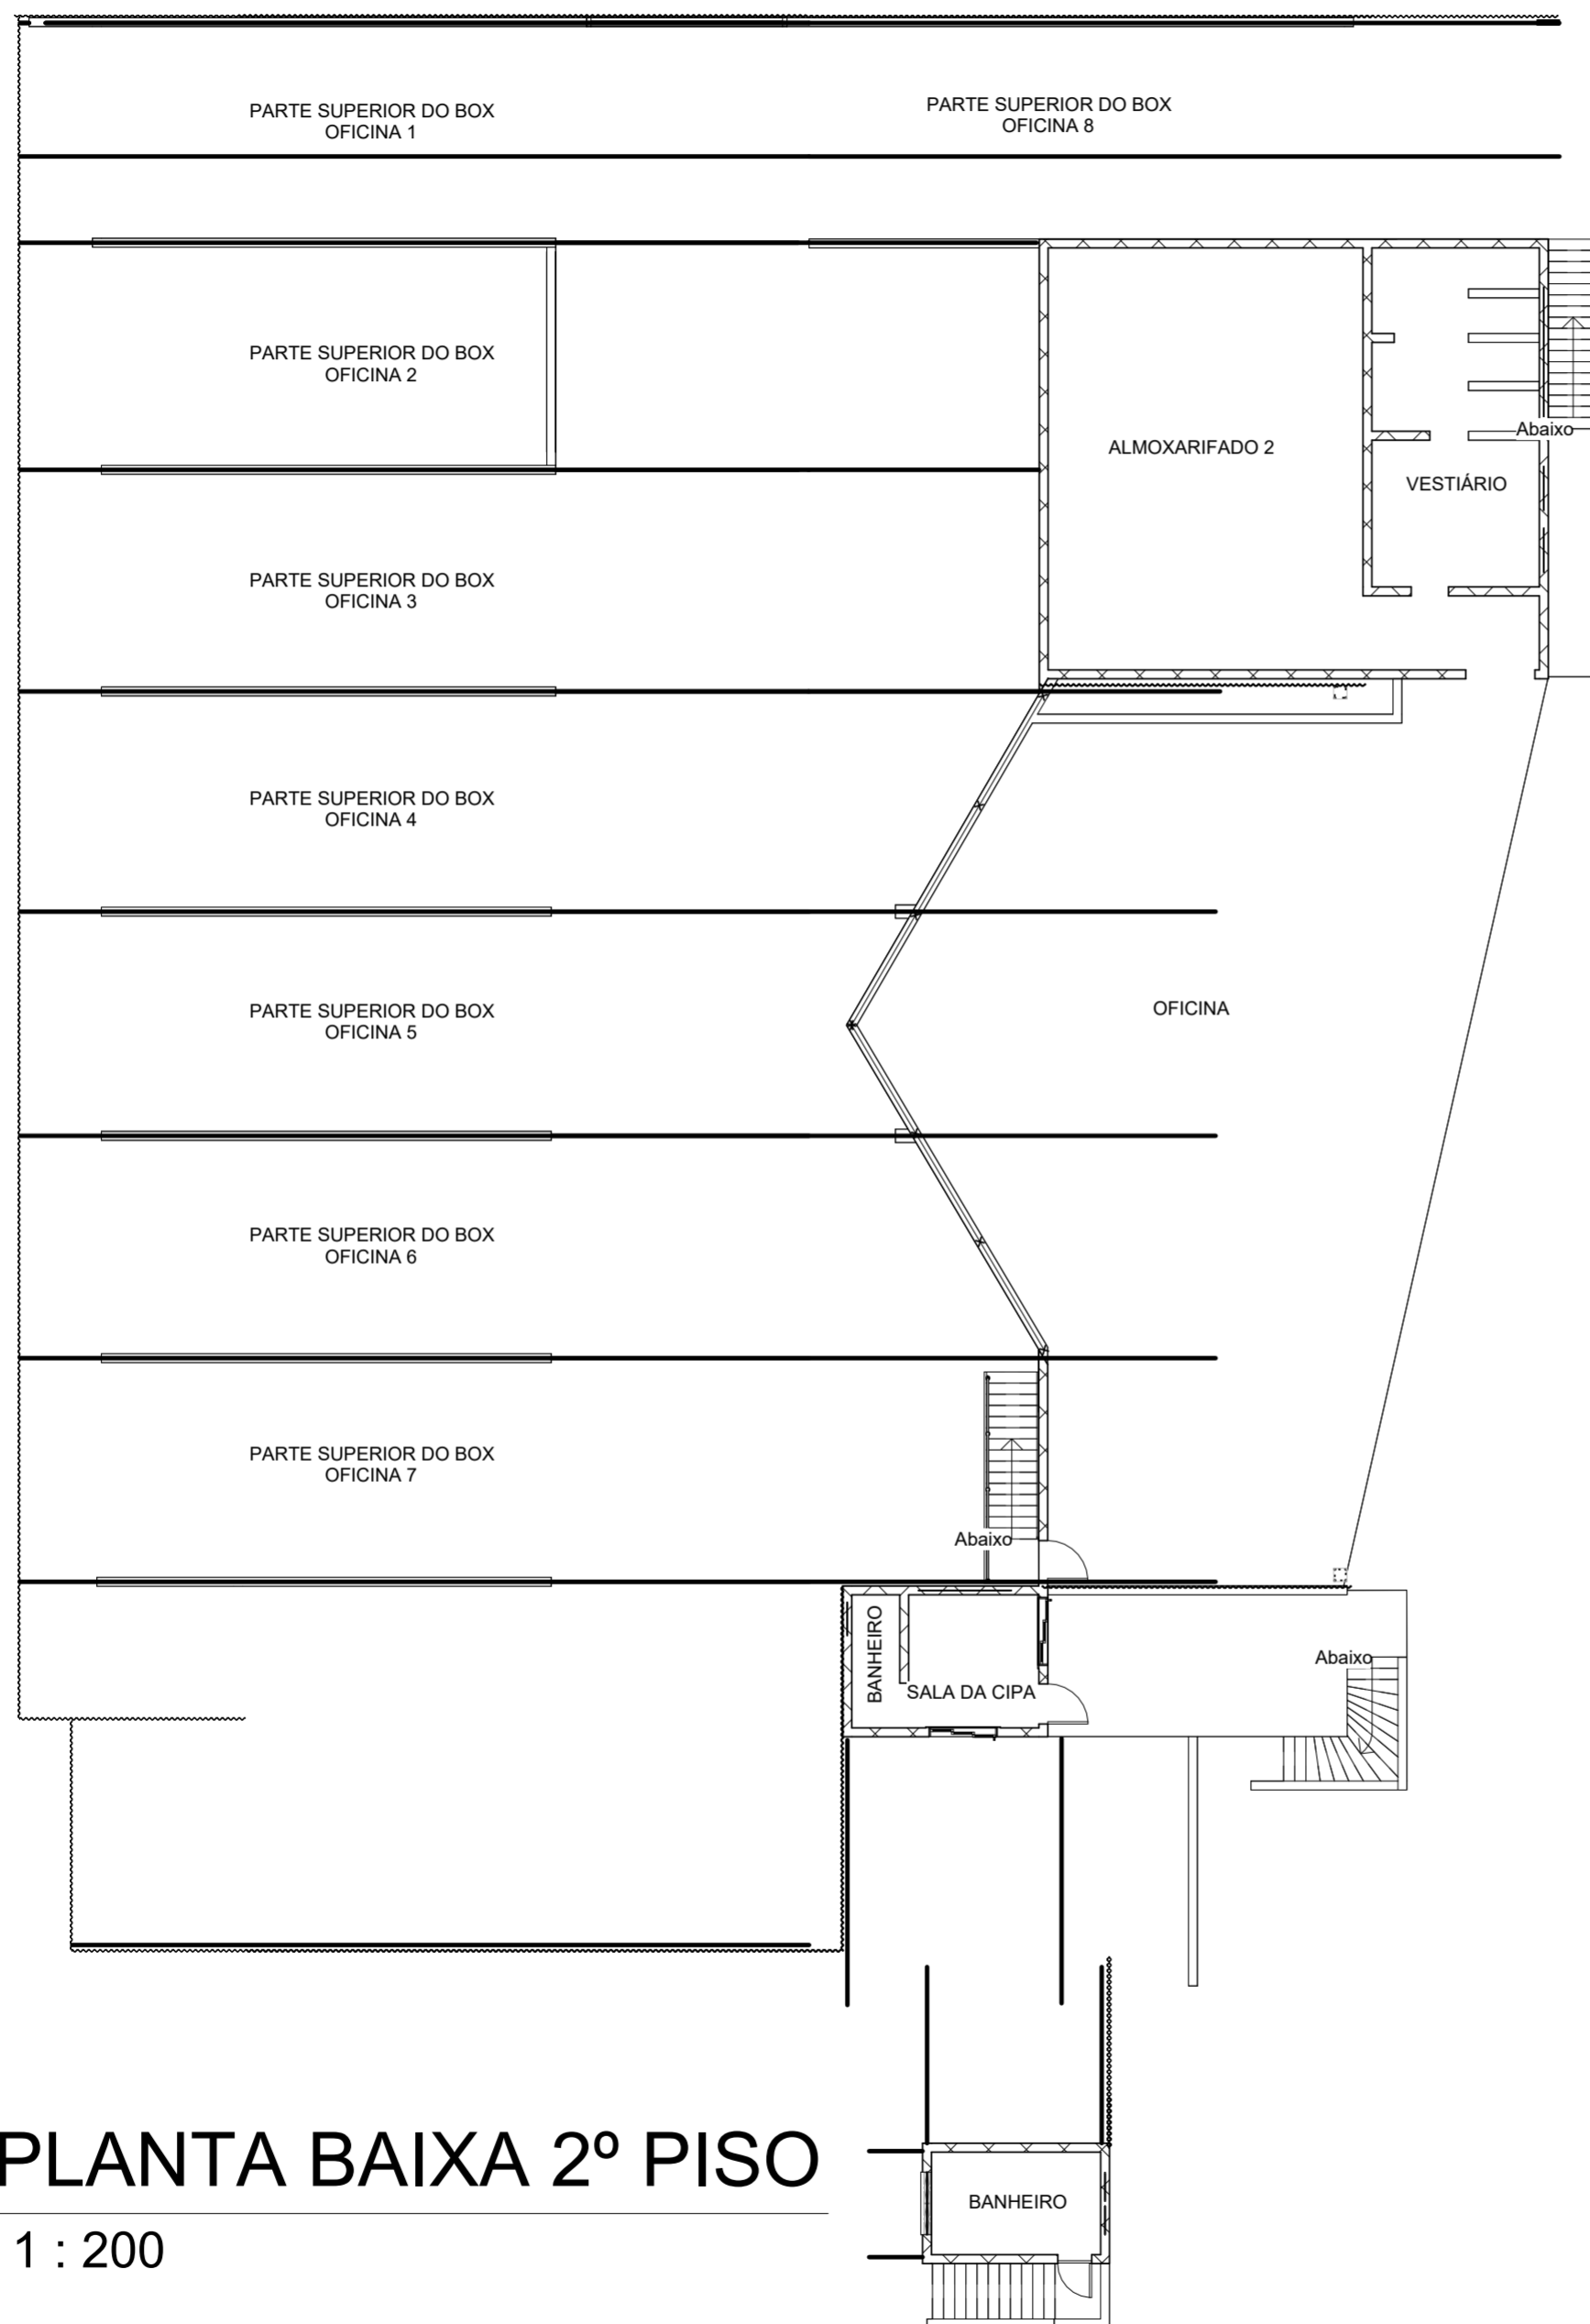

1

PLANTA BAIXA 2º PISO

1 : 200


PROJETO ARQUITETÔNICO	OBRA: OFICINA DA USINA DE ASFALTO – PÁTIO NOVO	
	 PREFEITURA DE IÇARA GERÊNCIA DE PROJETOS Secretaria de Planejamento e Desenvolvimento Urbano	
	PROPRIETÁRIO:	
	SOLICITANTE:	DATA:
	REFERÊNCIA:	DESENHO:
		ESCALA:
		FOLHA: 02 / 04
	LOCAL DO ARQUIVO:	
	RESP. TÉCNICO:	ASS. PROPRIETÁRIO:
	ENDEREÇO DA OBRA:	PREFEITURA DE IÇARA

0001- 02 /



1 PLANTA BAIXA SALAS
1 : 100

PROJETO ARQUITETÔNICO	OBRA:	OFICINA DA USINA DE ASFALTO – PÁTIO NOVO	
	PROPRIETÁRIO:	 PREFEITURA DE IÇARA GERÊNCIA DE PROJETOS Secretaria de Planejamento e Desenvolvimento Urbano	
	SOLICITANTE:	SECRETARIA DE PLANEJAMENTO E DESENVOLVIMENTO URBANO	DATA: 22/10/2025
	REFERÊNCIA:		DESENHO: Juliano Garcia
		ESCALA: 1 : 100	FOLHA: 03 / 04
	LOCAL DO ARQUIVO:	\\10.0.0.191\Planejamento\Juliano\01 - Projetos\Usina\Projetos\Planta Baixa Oficina\Planta Baixa.rvt	
	RESP. TÉCNICO:		ASS. PROPRIETÁRIO:
			PREFEITURA DE IÇARA
	ENDEREÇO DA OBRA:	Rodovia ICR, Nº 364 - Aurora, Içara - SC	
		0001- 03 /	

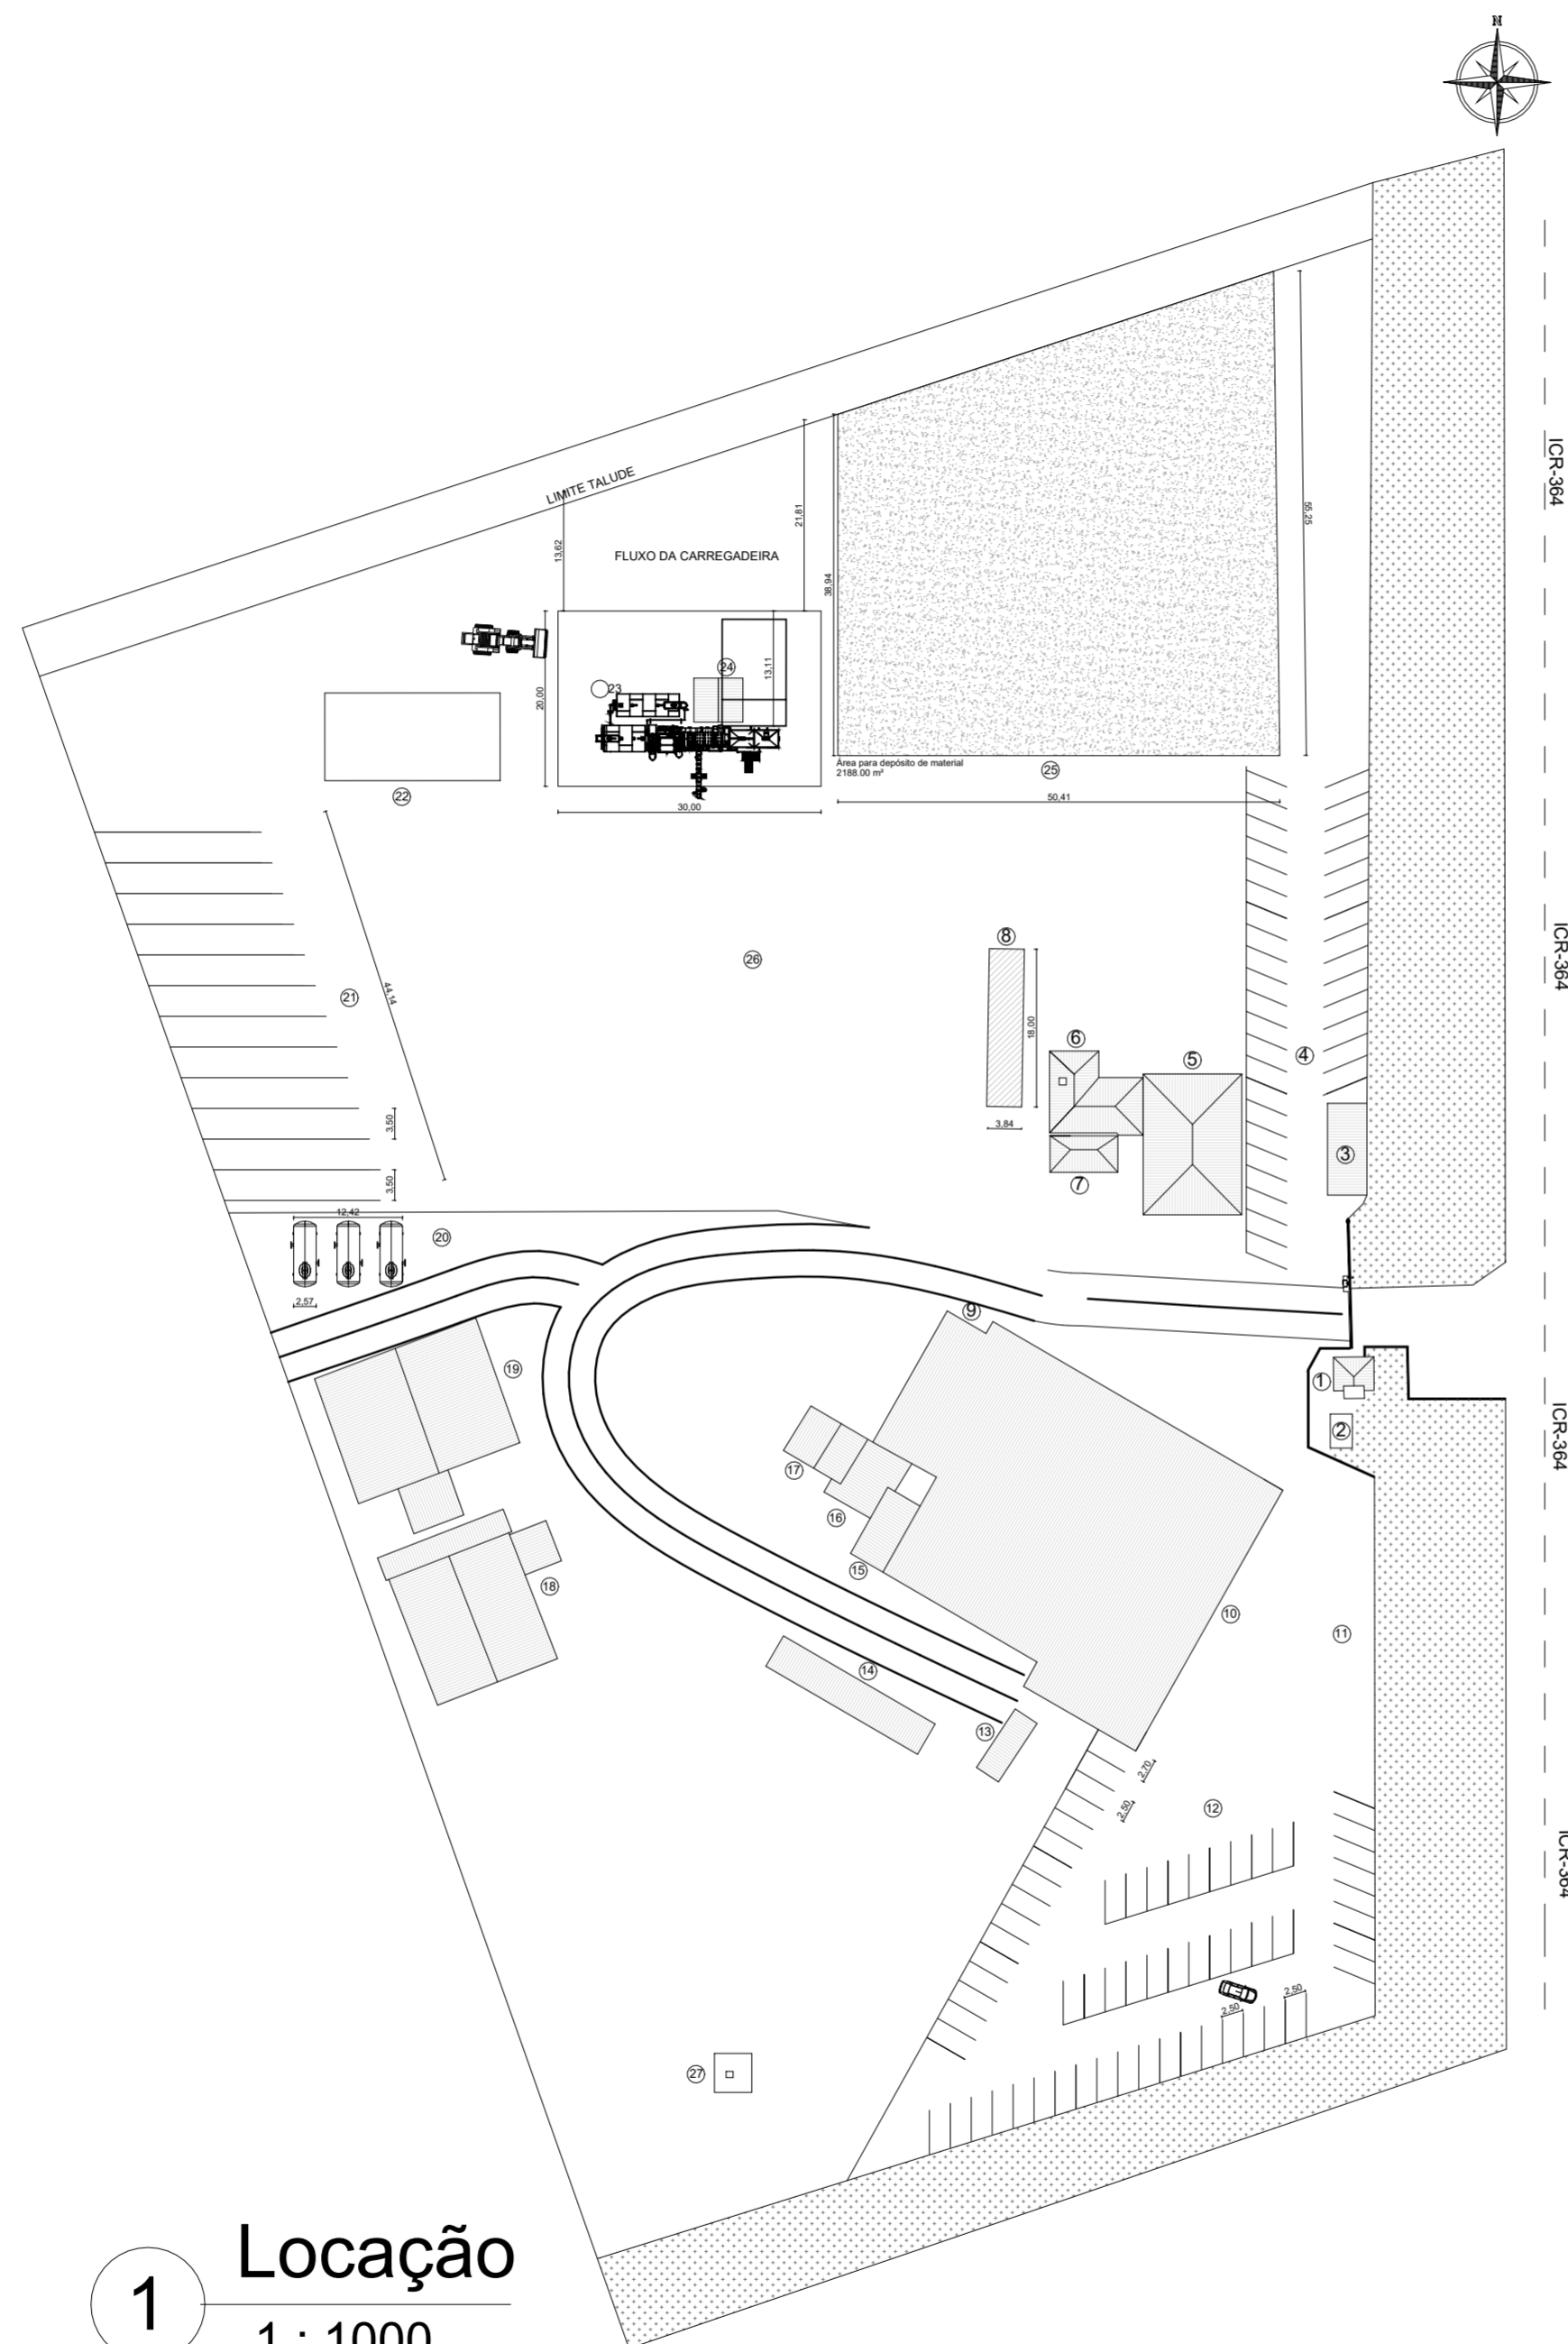

LEGENDA:

1	Guarita
2	Quadro de Distribuição Geral
3	Estac. Privativo (4 carros)
4	Estac. Veículos Funcionários (Pátio Cercado)
5	Salas Administrativas
6	Refeitório
7	Sala Operacional Balança
8	Balança
9	Entrada Serralheria
10	Entrada Oficina
11	Caçamba para Coleta de Resíduo
12	Estac. Veículos Leves
13	Container removível
14	Produção de Madeira e de Bloco
15	Sala CIPA
16	Sala Gerência Usina
17	Banheiros
18	Almoxarifado Educação
19	Almoxarifado Saúde
20	Tanques
21	Estac. Veículos Pesados
22	Depósito Coberto de Insumo (Pó) para Usina
23	Usina de Asfalto
24	Tanque de Diesel
25	Depósito de Agregados para Asfalto
26	Espaço para Manobra de Veículos Pesados
27	Bomba da Água

1 **Locação**
1 : 1000

OBRA: OFICINA DA USINA DE ASFALTO – PÁTIO NOVO

PROPRIETÁRIO: 
PREFEITURA DE IÇARA
GERÊNCIA DE PROJETOS
Secretaria de Planejamento e Desenvolvimento Urbano

SOLICITANTE: SECRETARIA DE PLANEJAMENTO E DESENVOLVIMENTO URBANO
DATA: 22/10/2025

REFERÊNCIA:
DESENHO: Juliano Garcia

ESCALA: 1 : 1000
FOLHA: 04 / 04

LOCAL DO ARQUIVO: \\10.0.0.191\Planejamento\Juliano\01 - Projetos\Usina\Projetos\Planta Baixa Oficina\Planta Baixa.rvt

RESP. TÉCNICO: _____ **ASS. PROPRIETÁRIO:** _____

ENDEREÇO DA OBRA: Rodovia ICR, Nº 364 - Aurora, Içara - SC
0001- 04 /

PROJETO ARQUITETÔNICO