




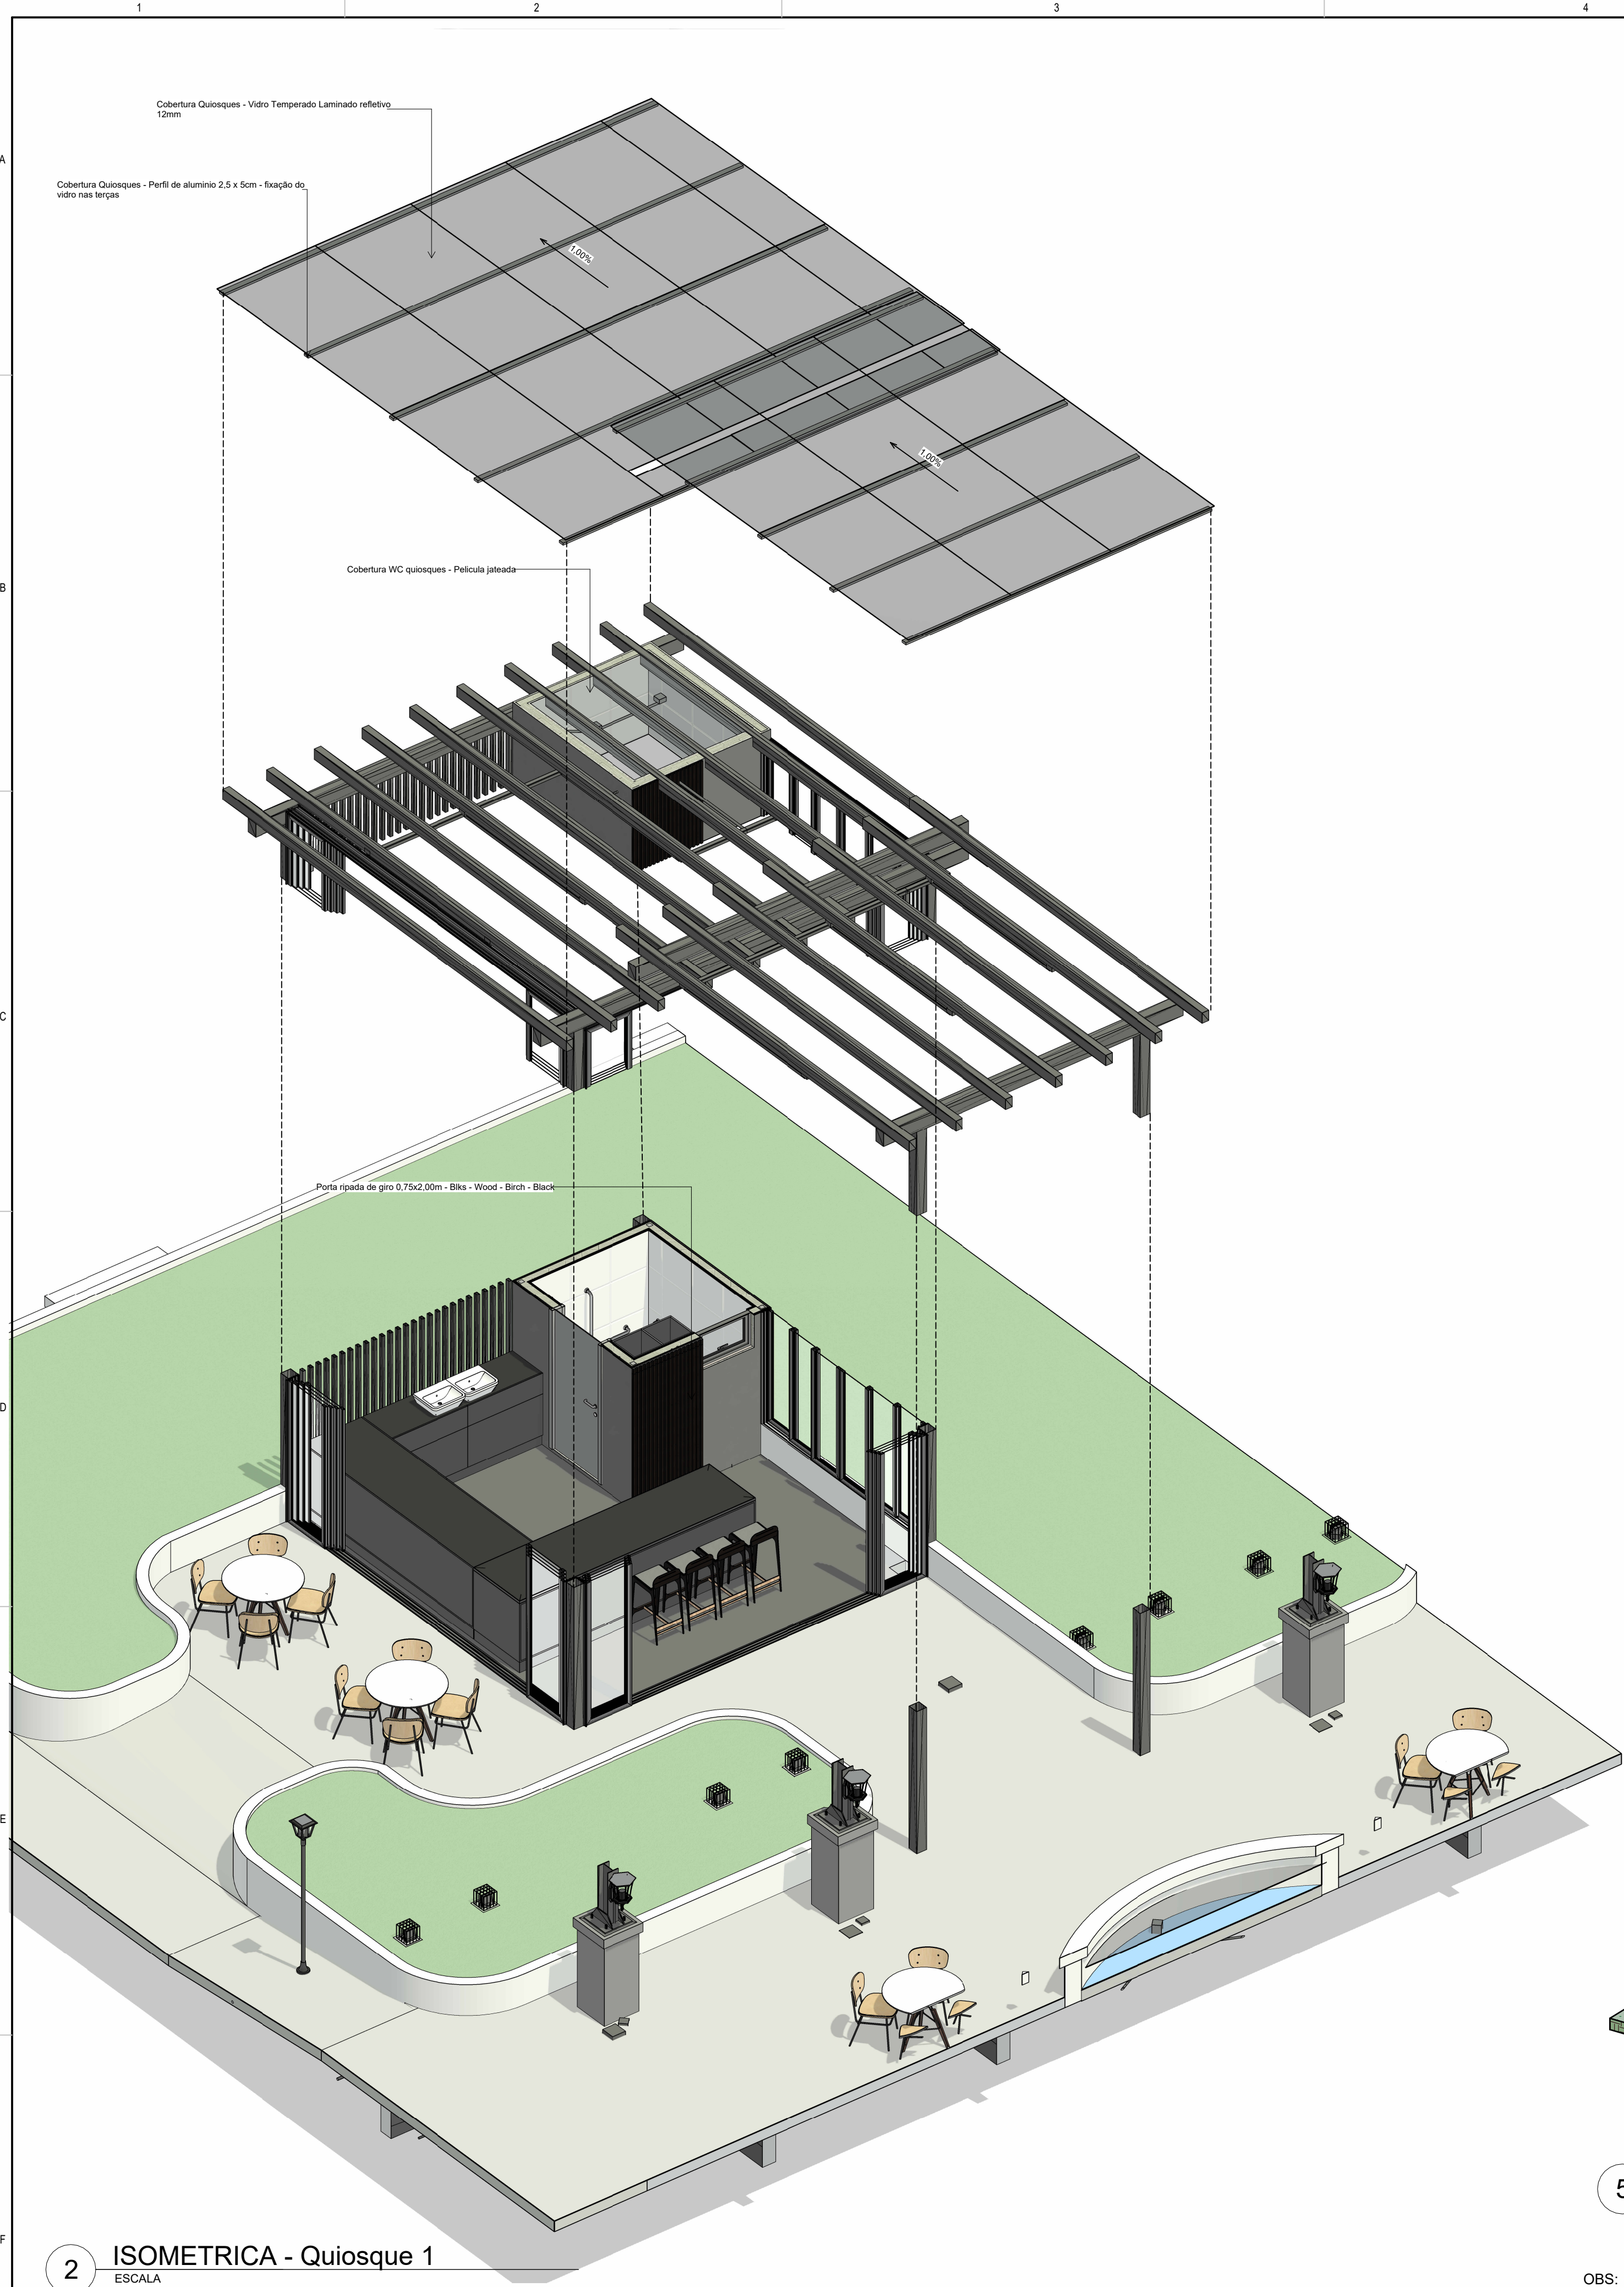


2 ISOMETRICA - Quiosque 1
ESCALA

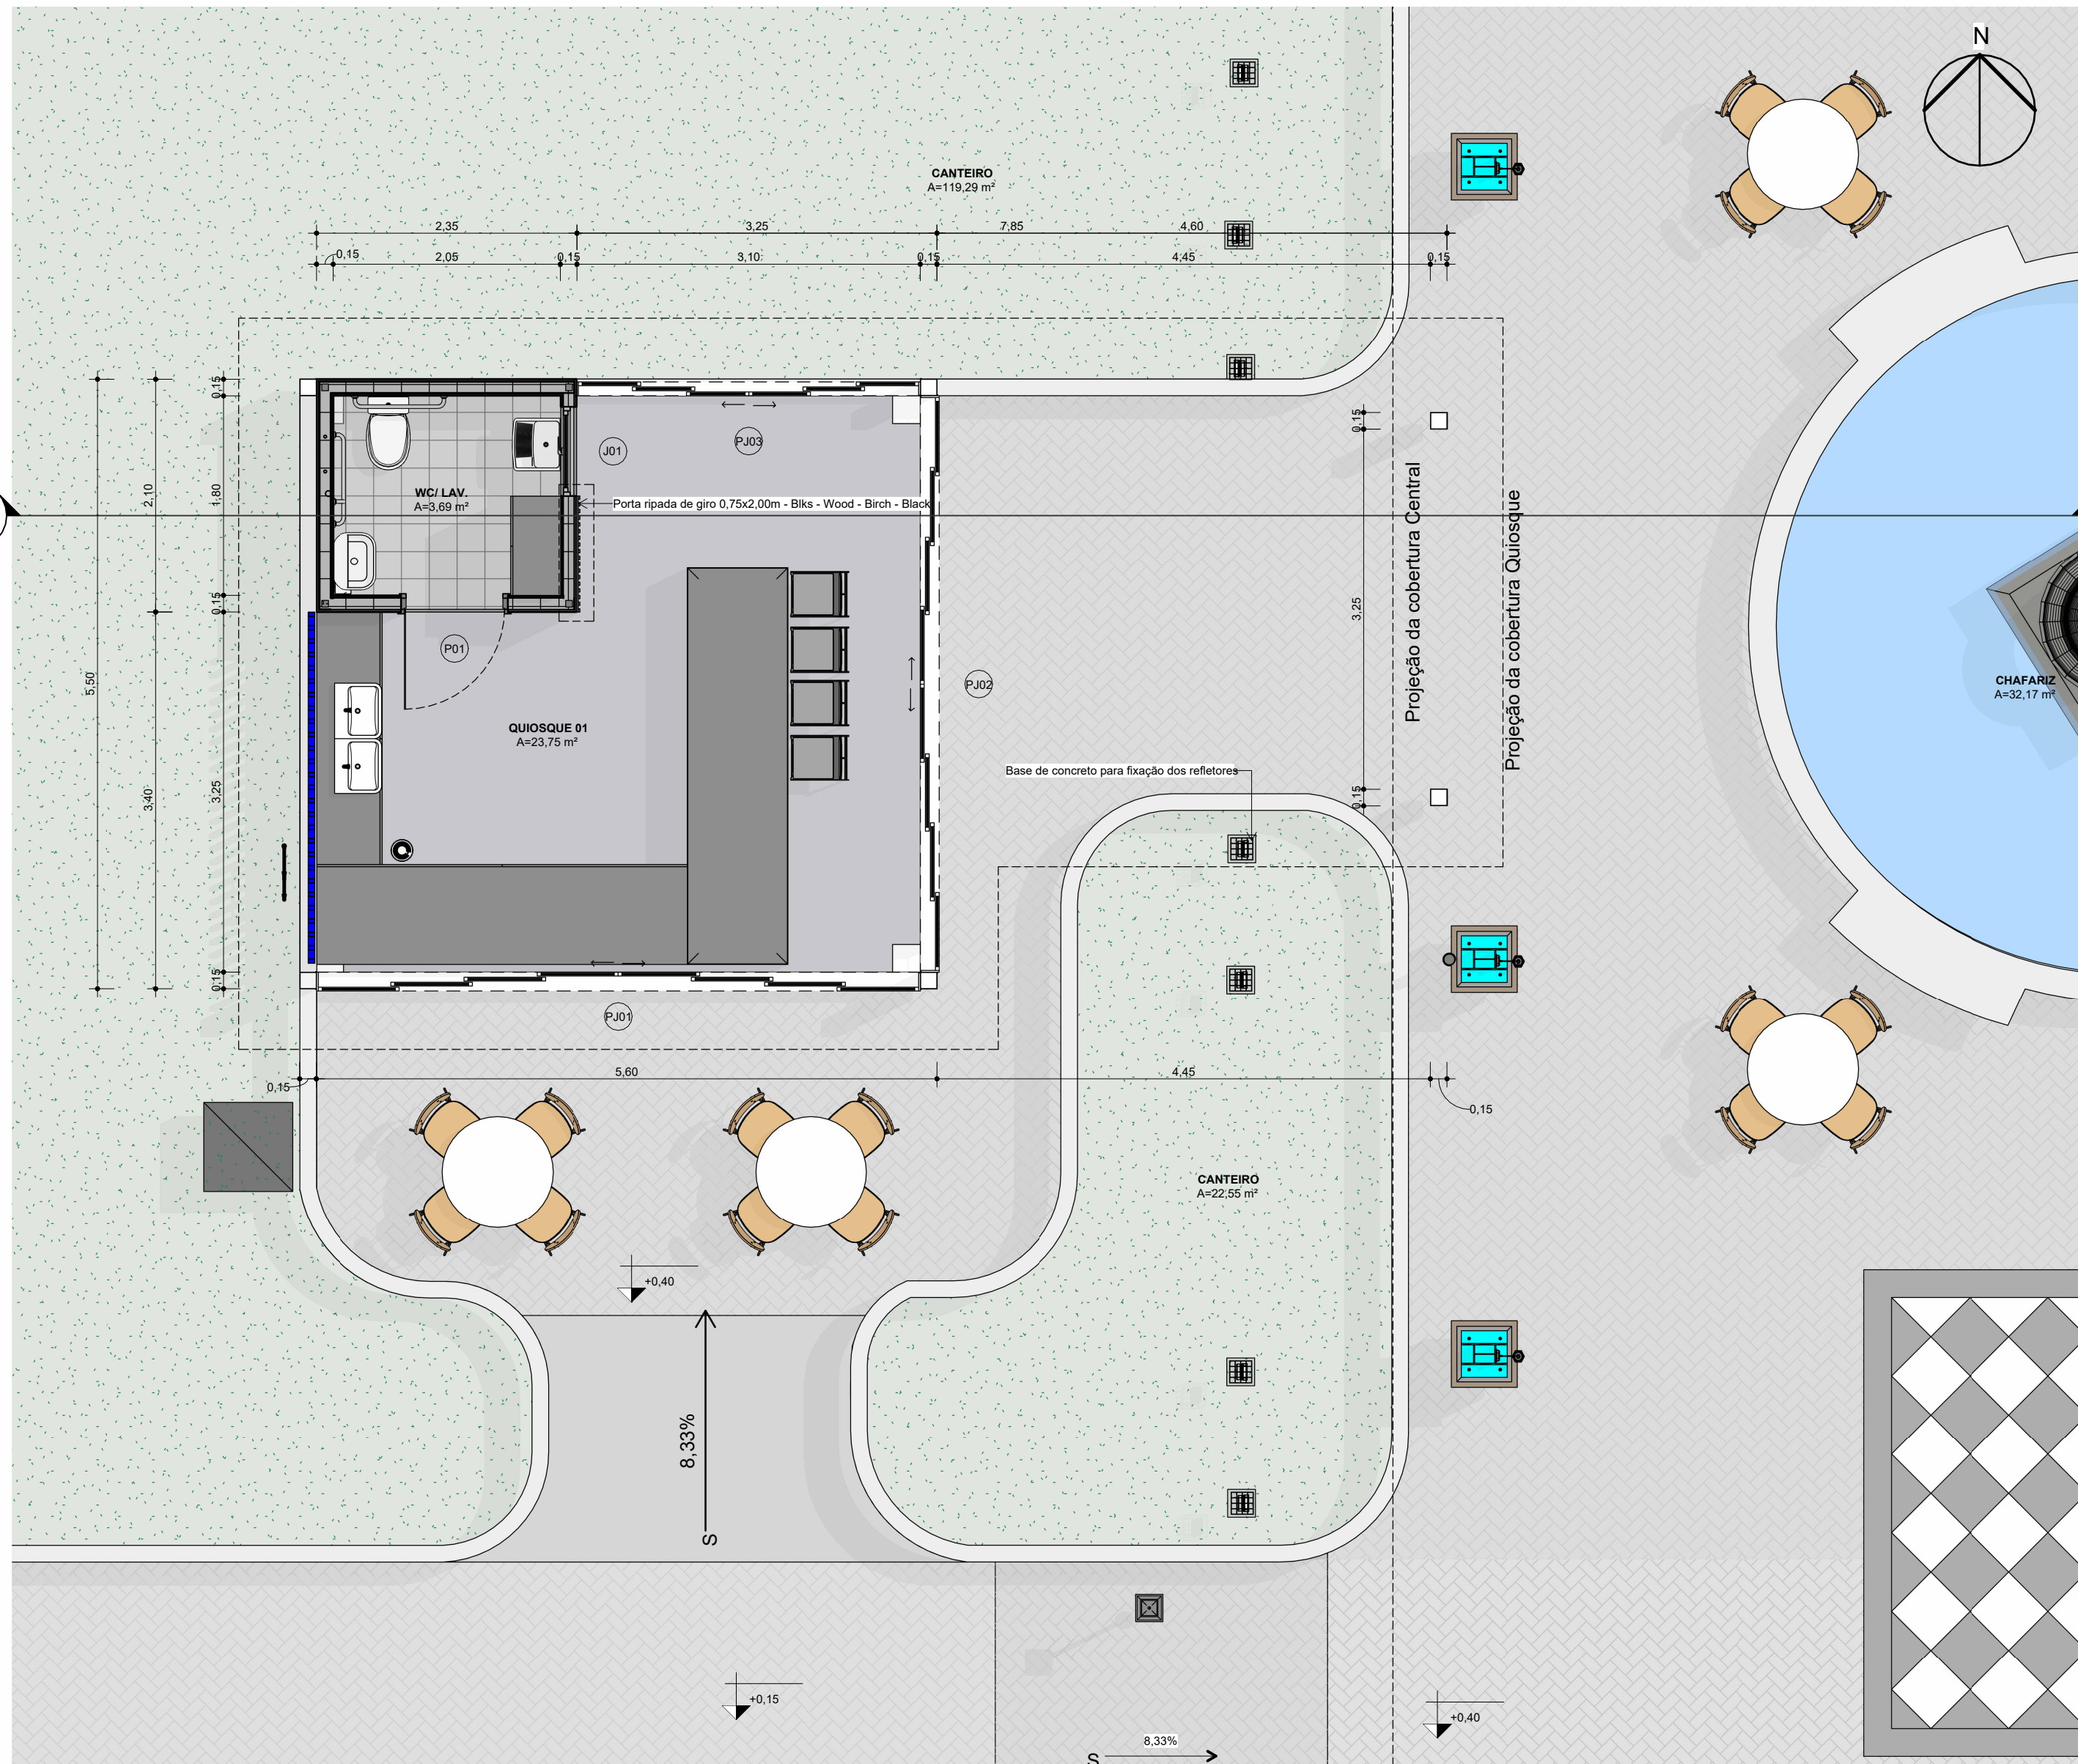

1 Planta baixa - Quiosque
ESCALA 1:50

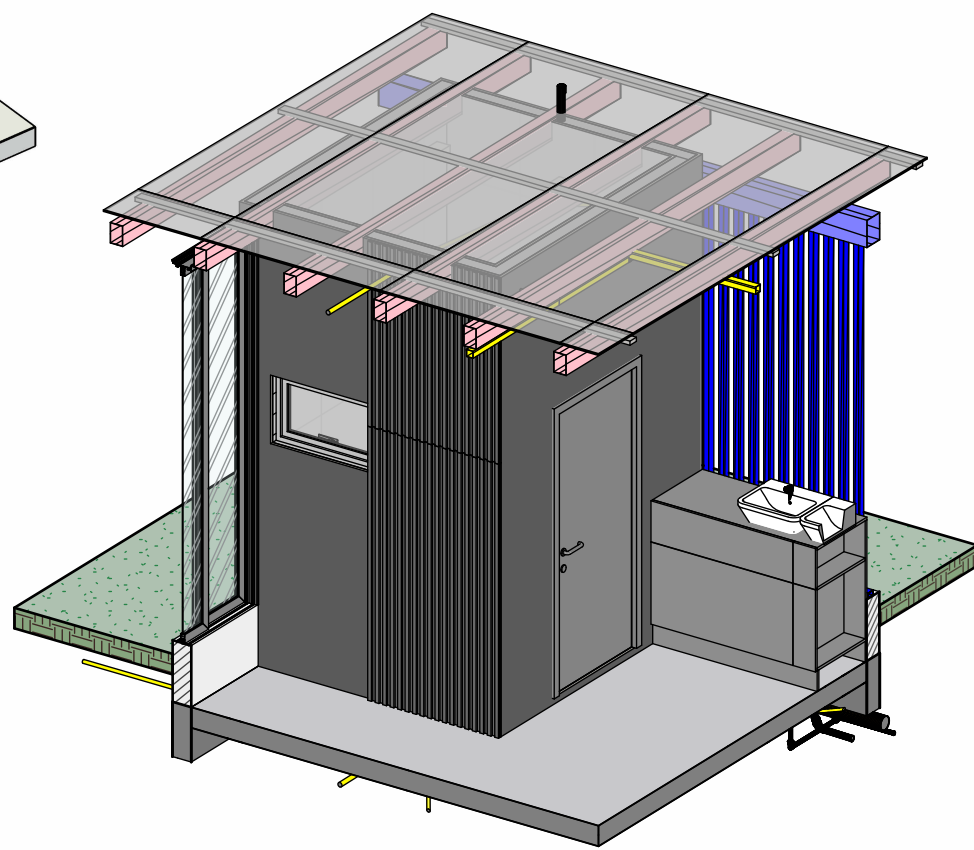

5 ISOMETRICA - PORTA RIPADA
ESCALA

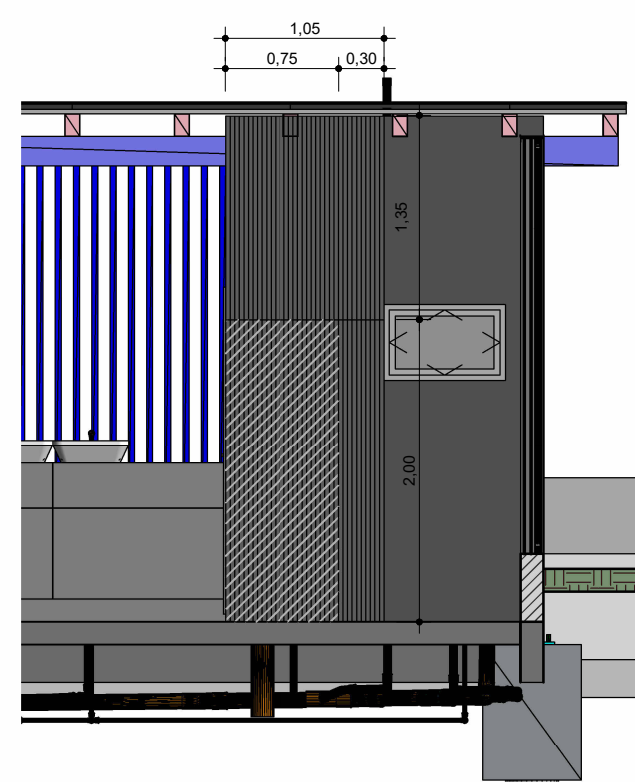

6 PORTA RIPADA
ESCALA 1:50

OBS:
PORTA RIPADA DE GIRO 0,75X2,00M - DETALHE PARA OCULTAR QUADRO DE DISTRIBUIÇÃO DA
INSTALAÇÃO ELÉTRICA.

QUADRO DE REVISÕES		DATA	DESENHO
REVISÃO	DESCRIÇÃO	ENTREGA	MARCELO
01	ENTREGA	08.02.2024	
APROVAÇÕES			
PROPRIETÁRIO		RESPONSÁVEL TÉCNICO	
PREFEITURA MUNICIPAL DE ORLEANS CNPJ: 82.926.544/0001-43		BRUNA BORSATI CAU/SC: A147237-2	
		EQUIPE TÉCNICA DA EMPRESA	
		EMERSON FERRARI Engenheiro Mecânico CREA/SC: 165014-3	BRUNA BORSATI Arquiteta e Urbanista CAU/SC: A147237-2
		ALAN HINKEL VIEIRA Engenheiro Eletricista CREA/SC: 161615-3	FERNANDA CORDEIRO Engenheira Civil CREA/SC: 148159-0
PROPRIETÁRIO: PREFEITURA MUNICIPAL DE ORLEANS - SC			
EDIFICAÇÃO: PRAÇA CELSO RAMOS			
ENDEREÇO: PRAÇA CELSO RAMOS, S/N, CENTRO, ORLEANS/SC CEP: 88870-000			
PROJETO: ARQUITETÔNICO	ÁREA TOTAL: 865,18 m²	DATA: 08.02.2024	
CONTEÚDO: PLANTA BAIXA - QUIOSQUE 01, ISOMÉTRICA E DETALHAMENTO DA PORTA RIPADA	ETAPA: PROJETO EXECUTIVO ESCALA: INDICADA	FOLHA	ARQ06-14
FERRARI ENGENHARIA CREA nº 165014-3 CNPJ 35.949.131/0001-02 Rua Getúlio Vargas, 235 - 2º Andar - Centro - Concórdia Fone: (49) 99997-3641 e-mail: projetos@engenhariaferrari.com.br			