


PLANTA BAIXA - PINTURA INTERNA

esc:1/100

LEGENDA:

- PINTURA: Cor a ser definida pela diretoria de obras e manutenção da Fundação da Educação;
- (993,32m²) Considerada cerâmica com altura de 1m;

Obs.: Conforme orientação do Diretor de Obras da Educação, a Pintura Externa será realizada com mão de obra própria.

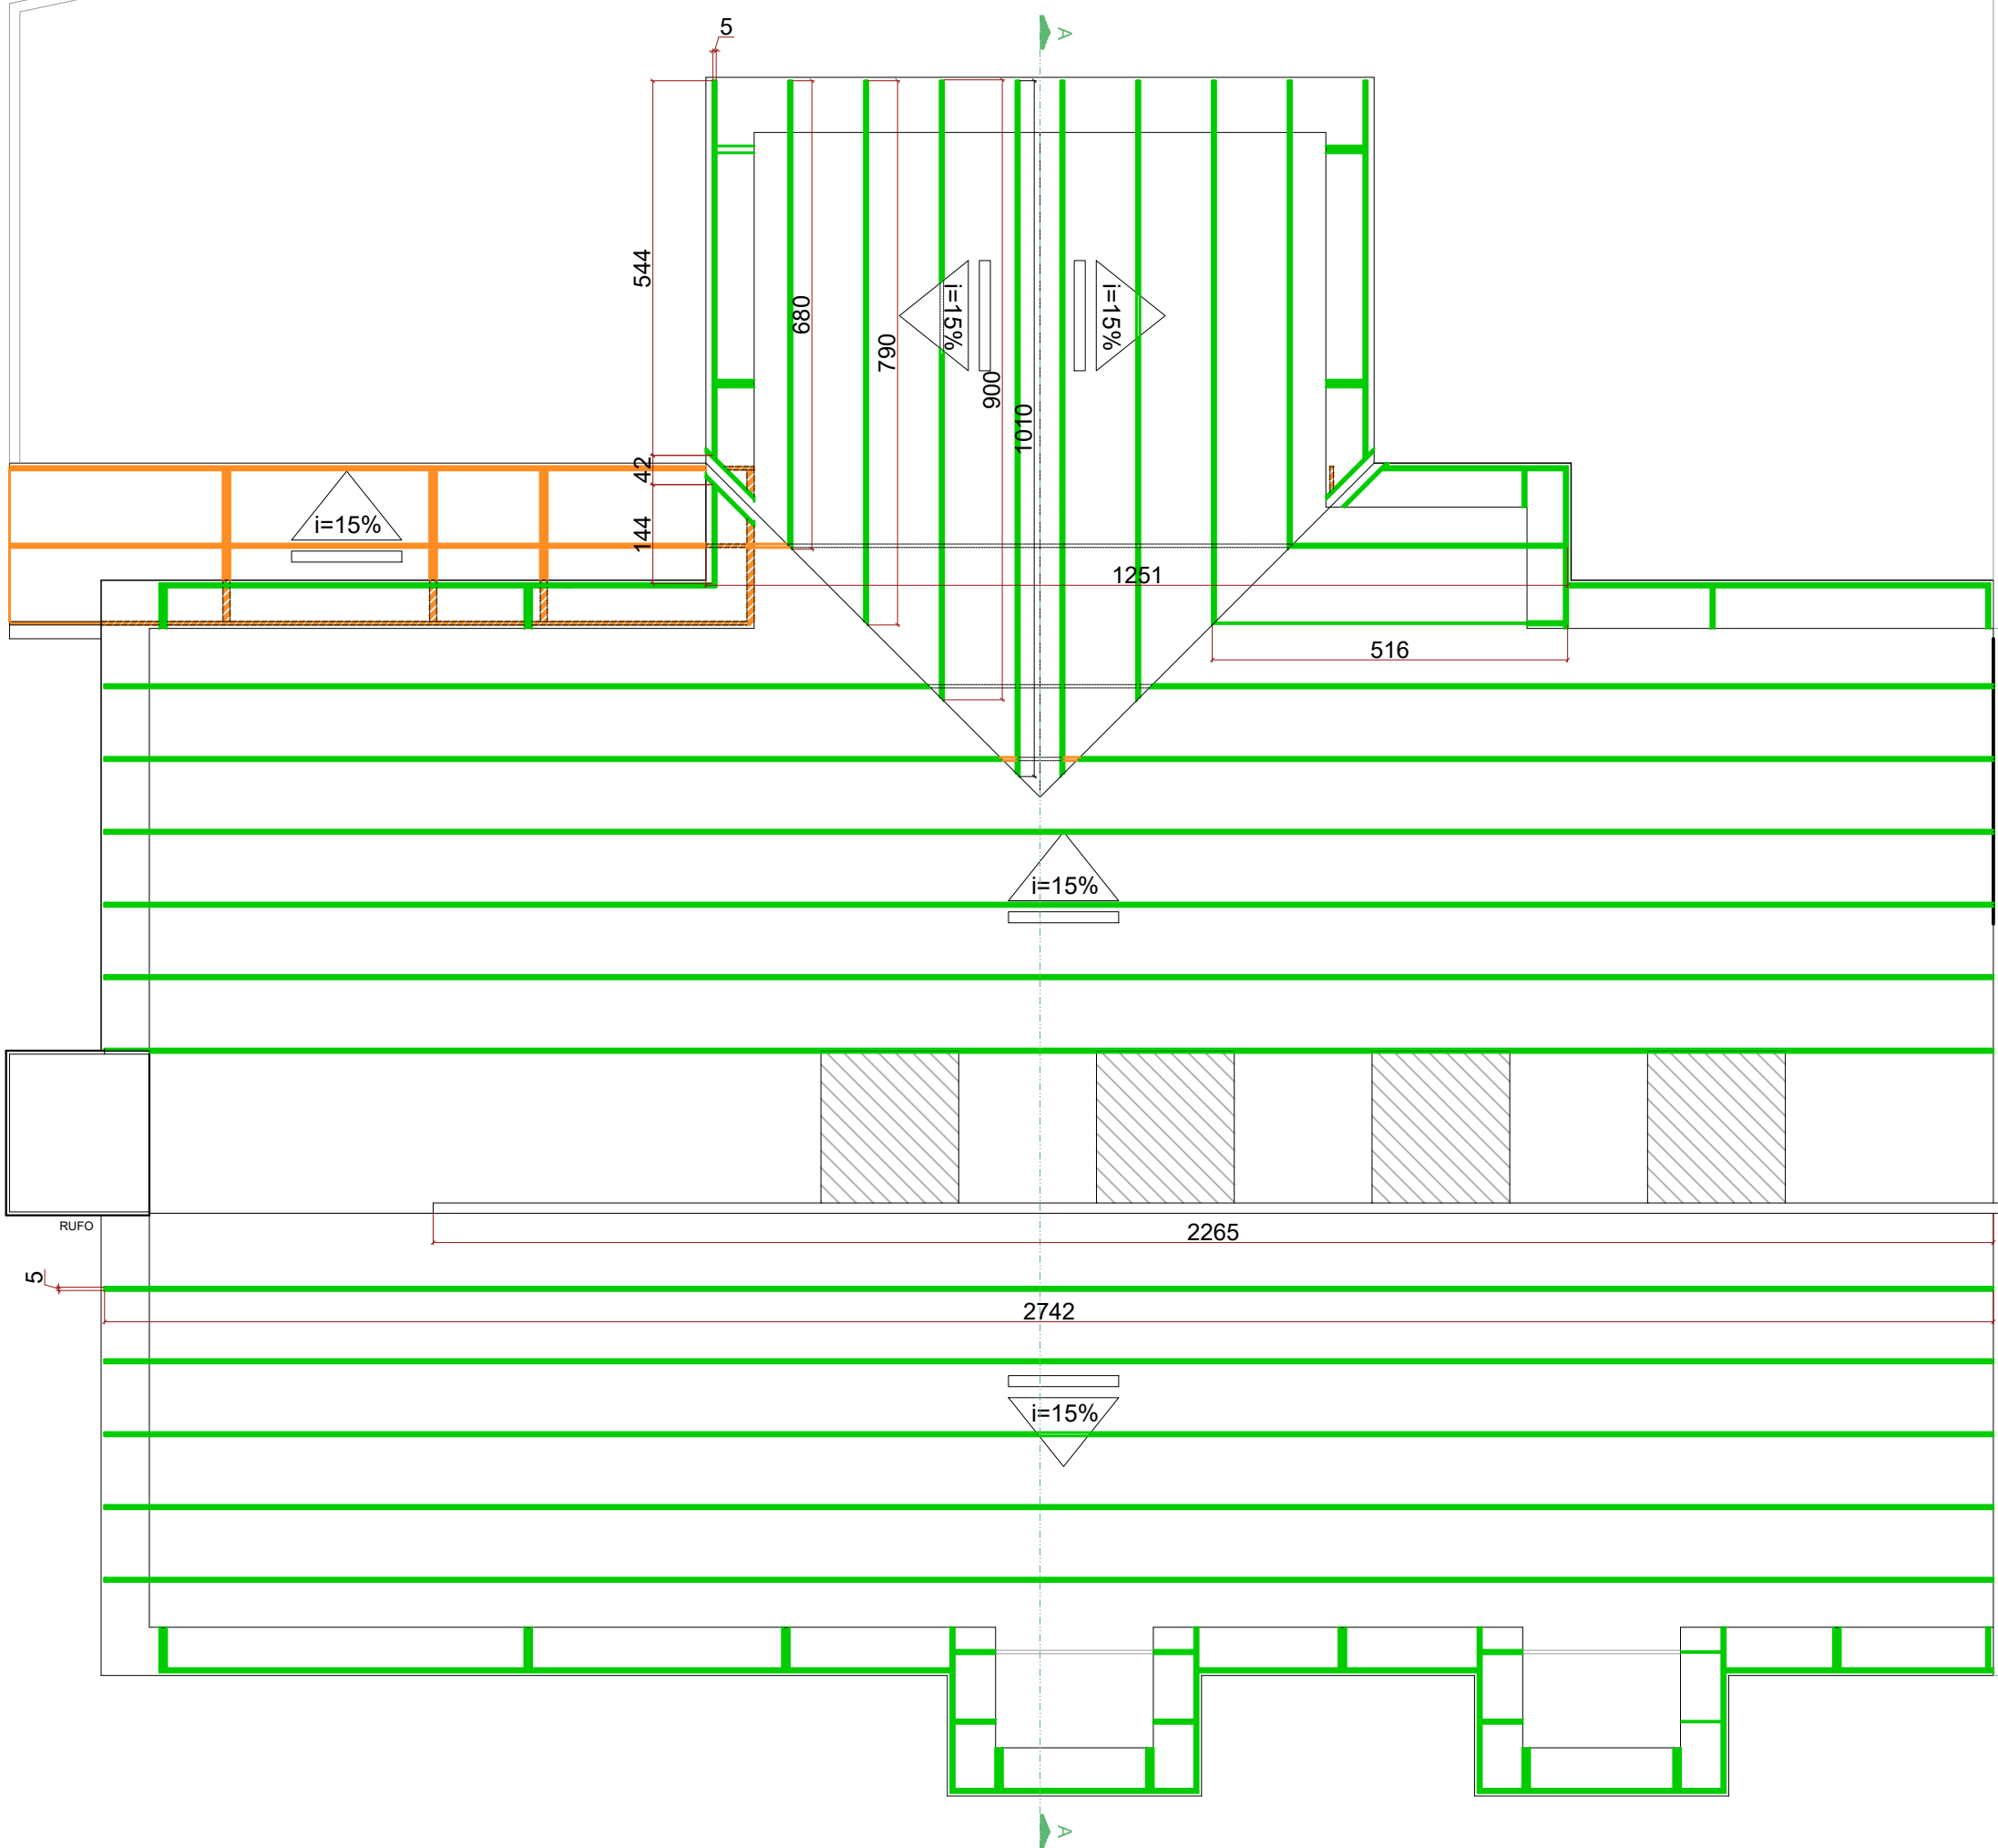

PLANTA COBERTURA - SUBSTITUIÇÃO E MANUTENÇÃO DE PERFIS METÁLICOS

esc:1/100

LEGENDA:

- SUBSTITUIÇÃO DE TERÇAS E BEIRAIS (corte em tesoura)**
 - Considerada a quantidade de peças de mão francesa: 25 (verificar detalhe nº2);
 - Considerada a quantidade de terças (23) e suas dimensões de acordo com a cota indicada;
 - Considerado beiral de 70cm;
- MANUTENÇÃO DE TESOURAS E TERÇAS**
 - Considerada quantidade de tesouras: 4
 - Considerada quantidade de terças : 3
 - Considerando manutenção e limpeza das tesouras e terças metálicas e substituição de rufo.

NOTAS

- ESTE PROJETO É PROPRIEDADE DO MUNICÍPIO DE TUBARÃO. NÃO DEVE SER UTILIZADO PARA QUALQUER OUTRA FINALIDADE QUE NÃO SE RELACIONE COM A EXECUÇÃO DA PRESENTE EDIFICAÇÃO, SENDO TERMINANTEMENTE VEDADA SUA COLOCAÇÃO A DISPOSIÇÃO DE TERCEIROS.
- O PROJETISTA NÃO SE RESPONSABILIZARÁ POR EVENTUAIS ALTERAÇÕES DESTES PROJETO DURANTE SUA EXECUÇÃO. QUALQUER MODIFICAÇÃO, O MESMO DEVE SER CONTACTADO.
- ESTE PROJETO FOI DESENVOLVIDO COM BASE EM INFORMAÇÕES LEVANTADAS PELO ARQUITETO E EM DOCUMENTOS OFICIAIS CONSULTADOS.
- QUALQUER MODIFICAÇÃO OU DÚVIDA DEVERÁ SER IMEDIATAMENTE COMUNICADA POR ESCRITO AO PROJETISTA.



Município de Tubarão
Secretaria de Planejamento e Urbanismo

Projeto Arquitetônico - Reforma de Cobertura CEI Estrelinha Brilhante

ENDEREÇO:
Rua Guilherme Wileman, 423, Passagem - Tubarão SC

RESP. TÉCNICO:

CONTEÚDO:
Planta demolição e manutenção
Planta a construir.

Guilherme Henrique Spannberg Darui
Arquiteto e Urbanista - CAU/SC nº A107240-4

Desenho técnico:
Maria Eduarda A. Bristot - Estagiária de
Arquitetura e Urbanismo - UDESC

ESCALA:
1/500

DATA:
Nov/2025

ARQUIVO:
REFARQESTRELINHABRILHANTE.03-12.dwg

03
05