




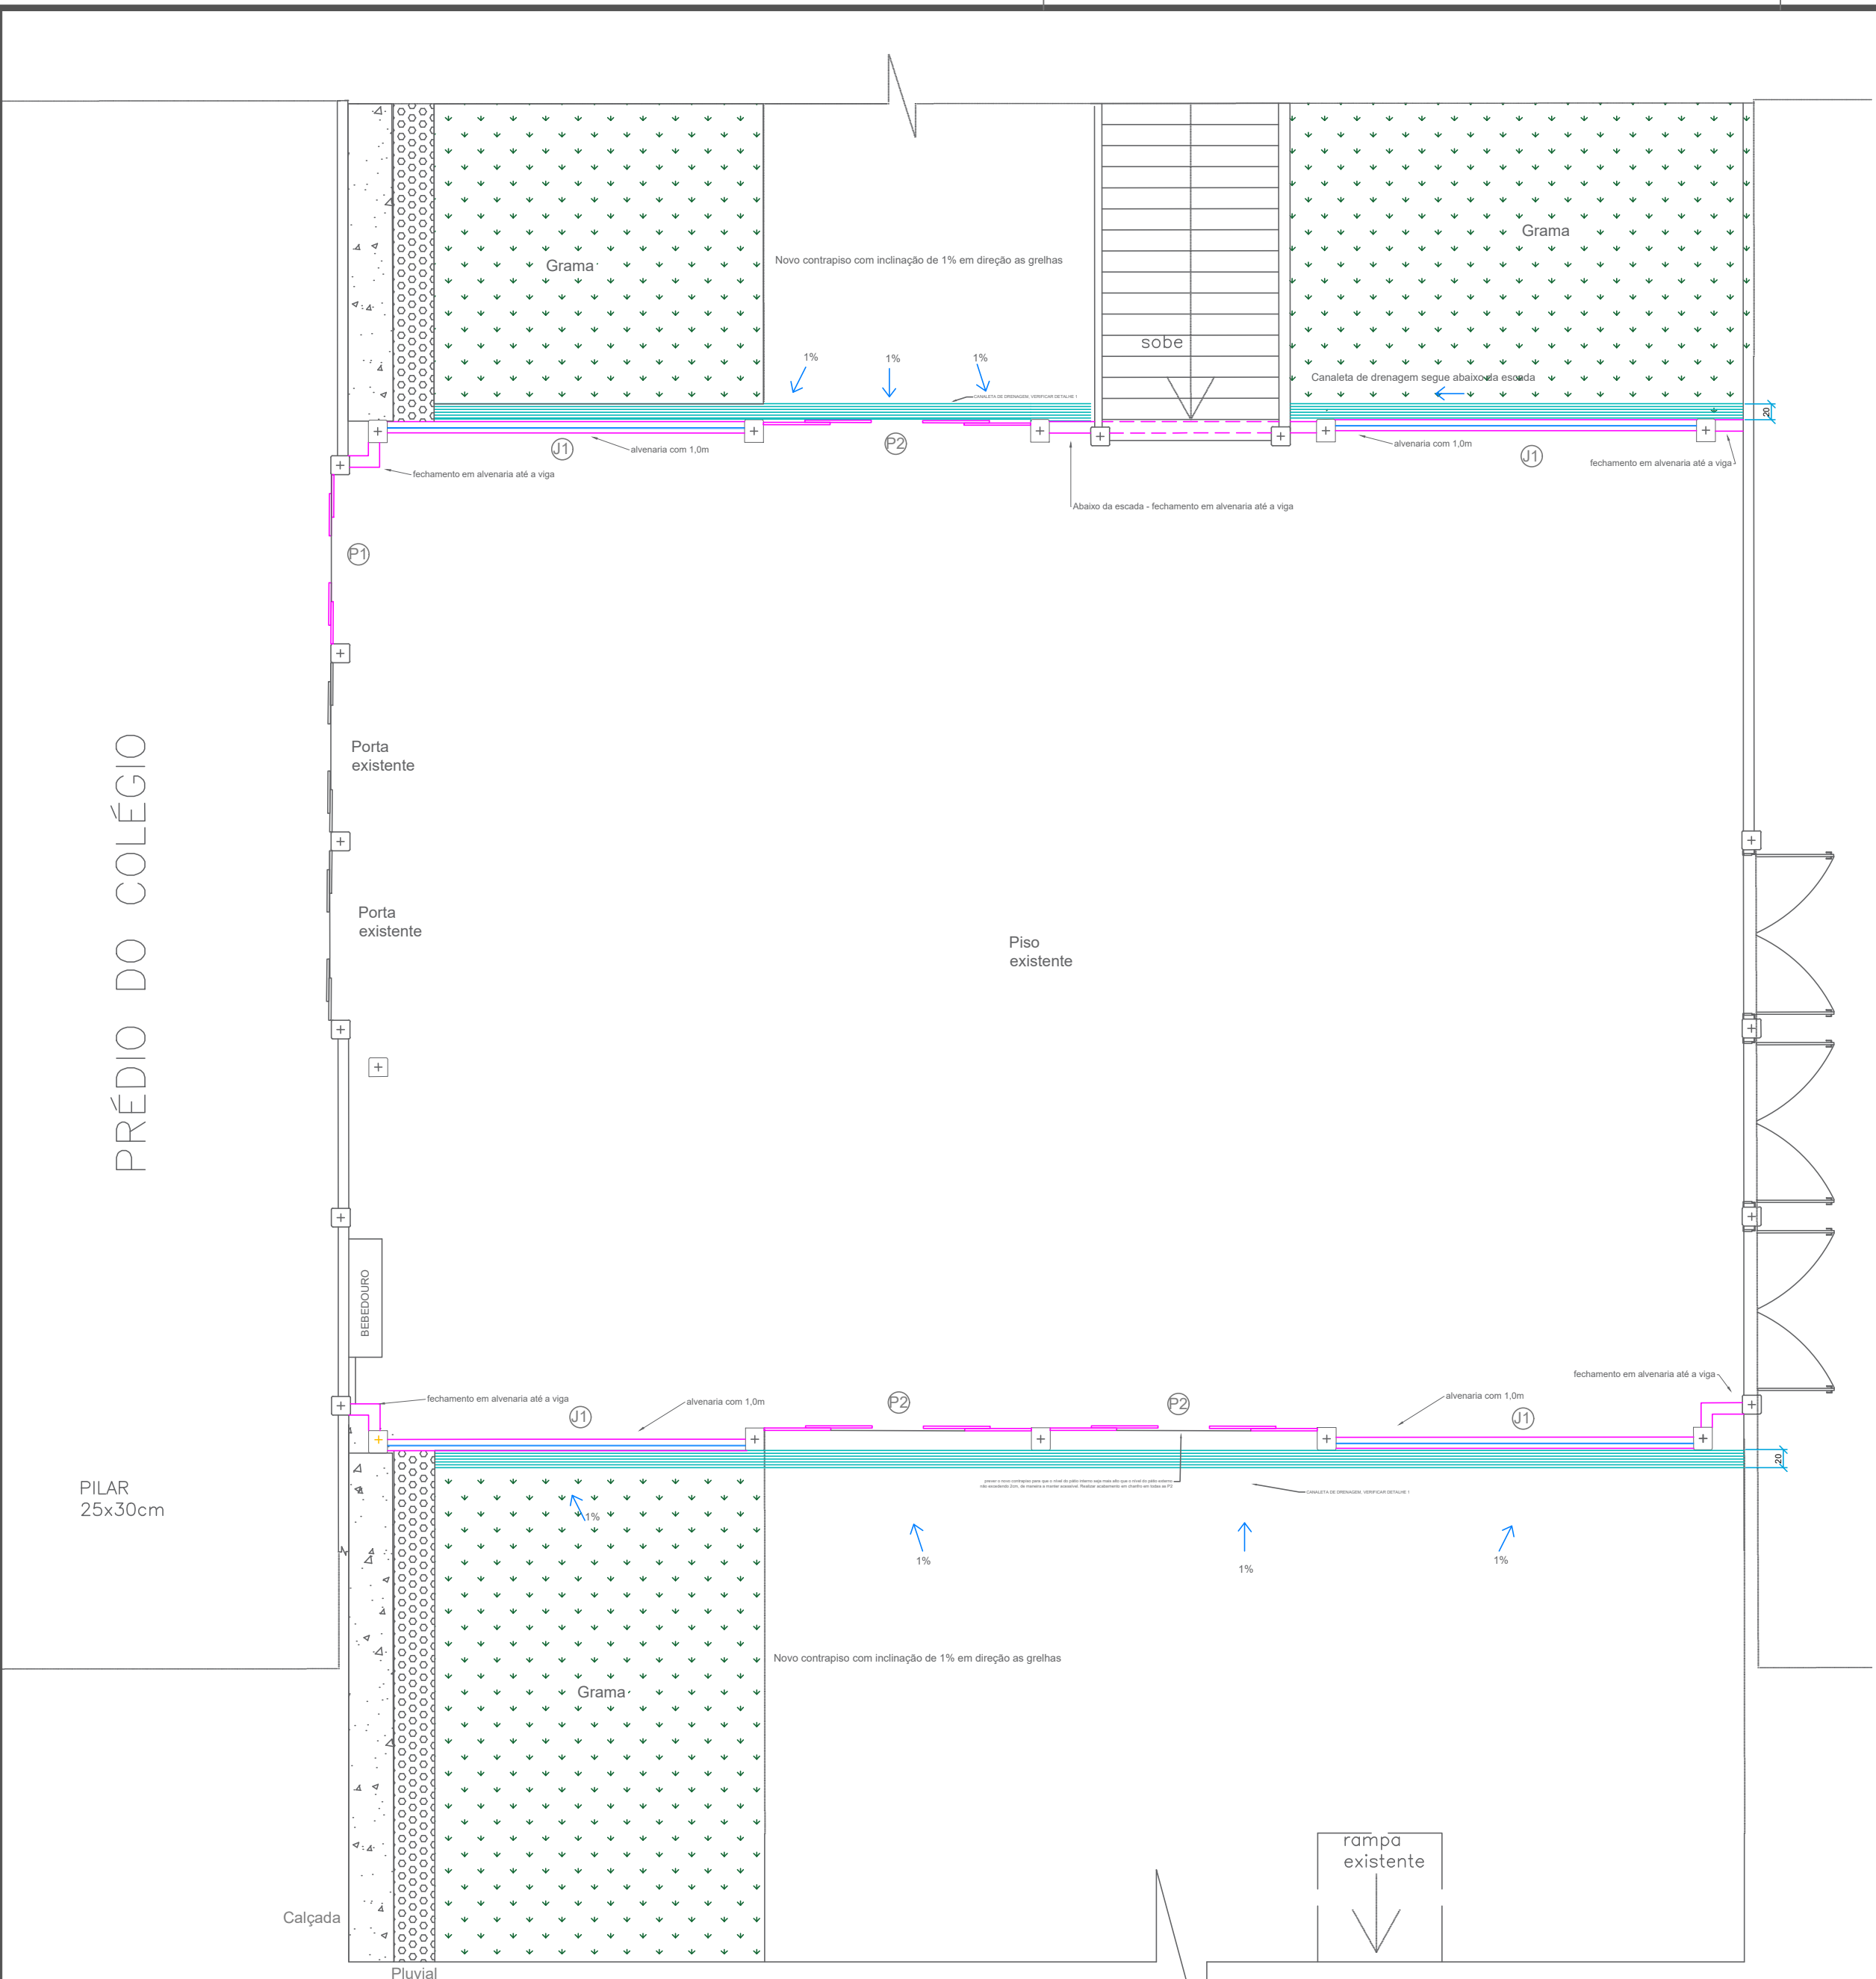


Planta Baixa
Área: 364,22 m²
Escala 1:75

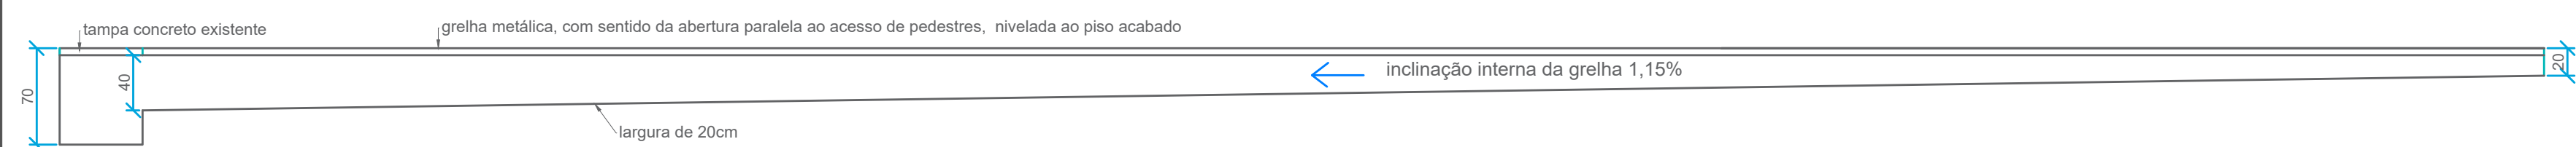


Detalhe - Canaleta de Drenagem
Sem Escala

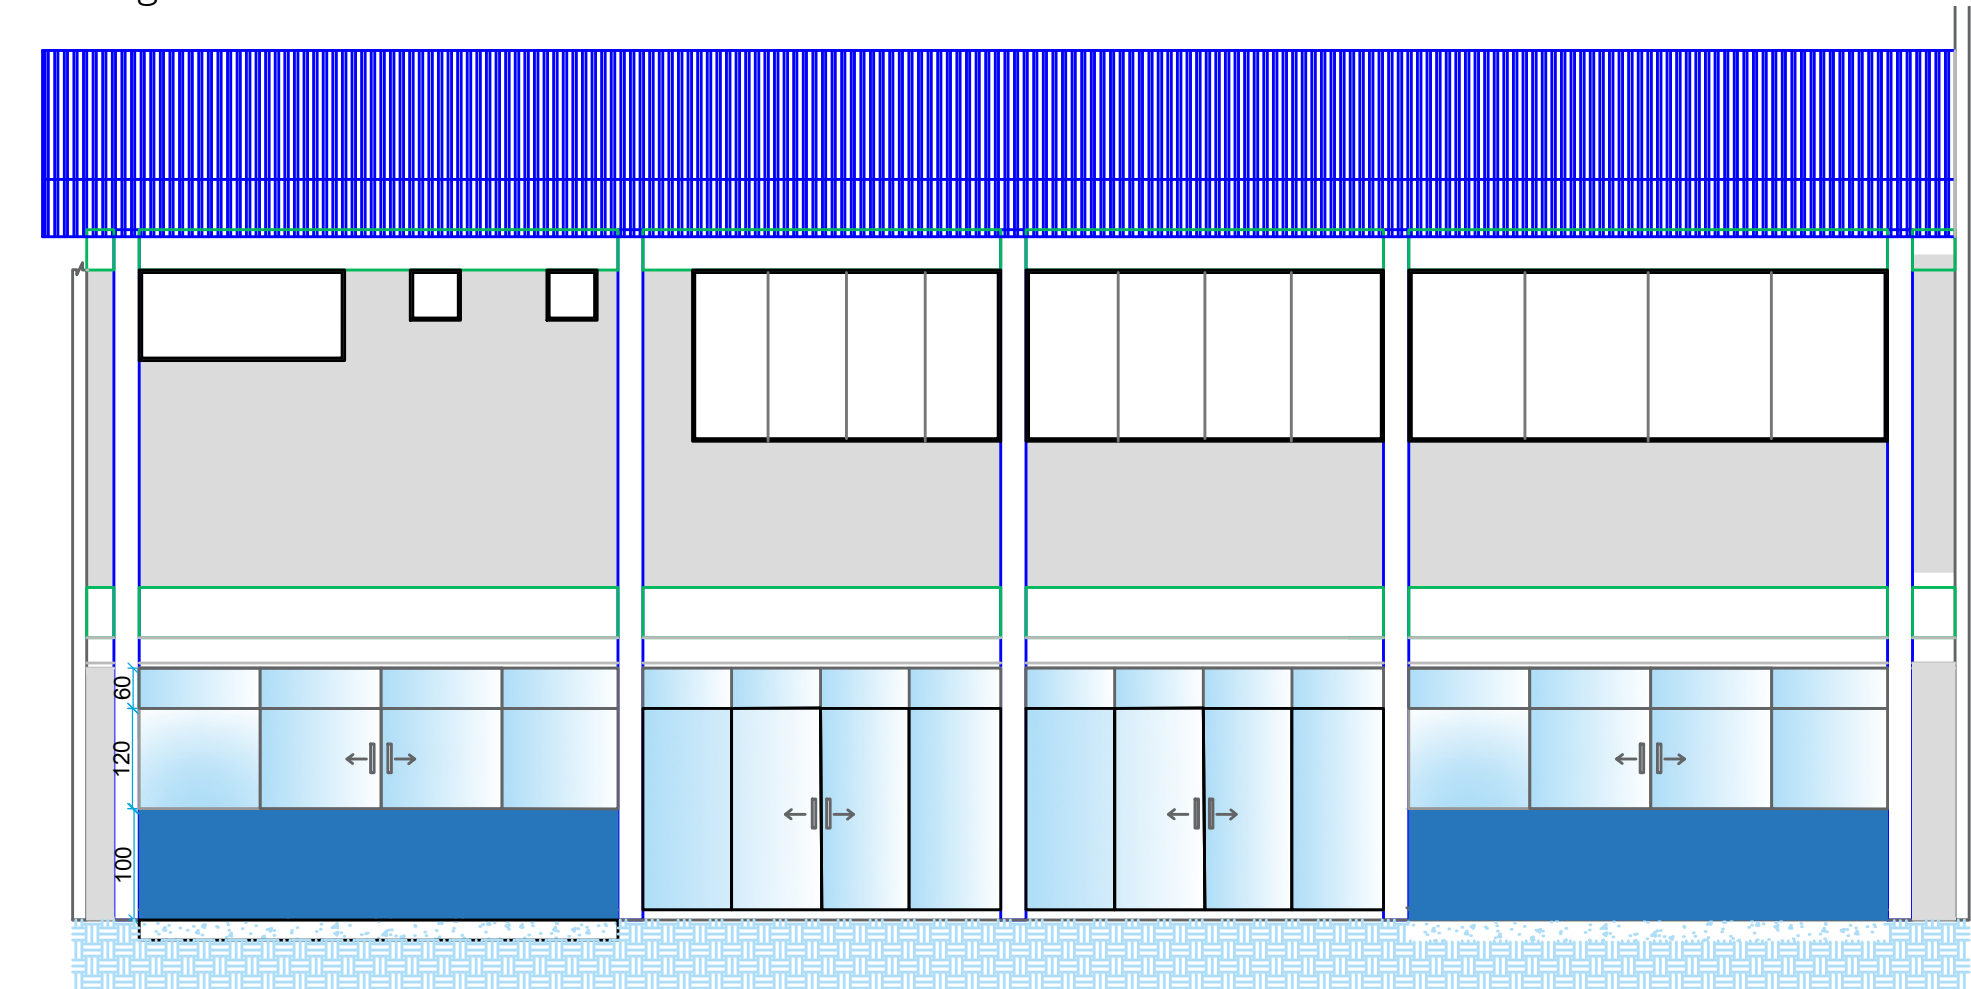

Vista 01
Escala 1:75

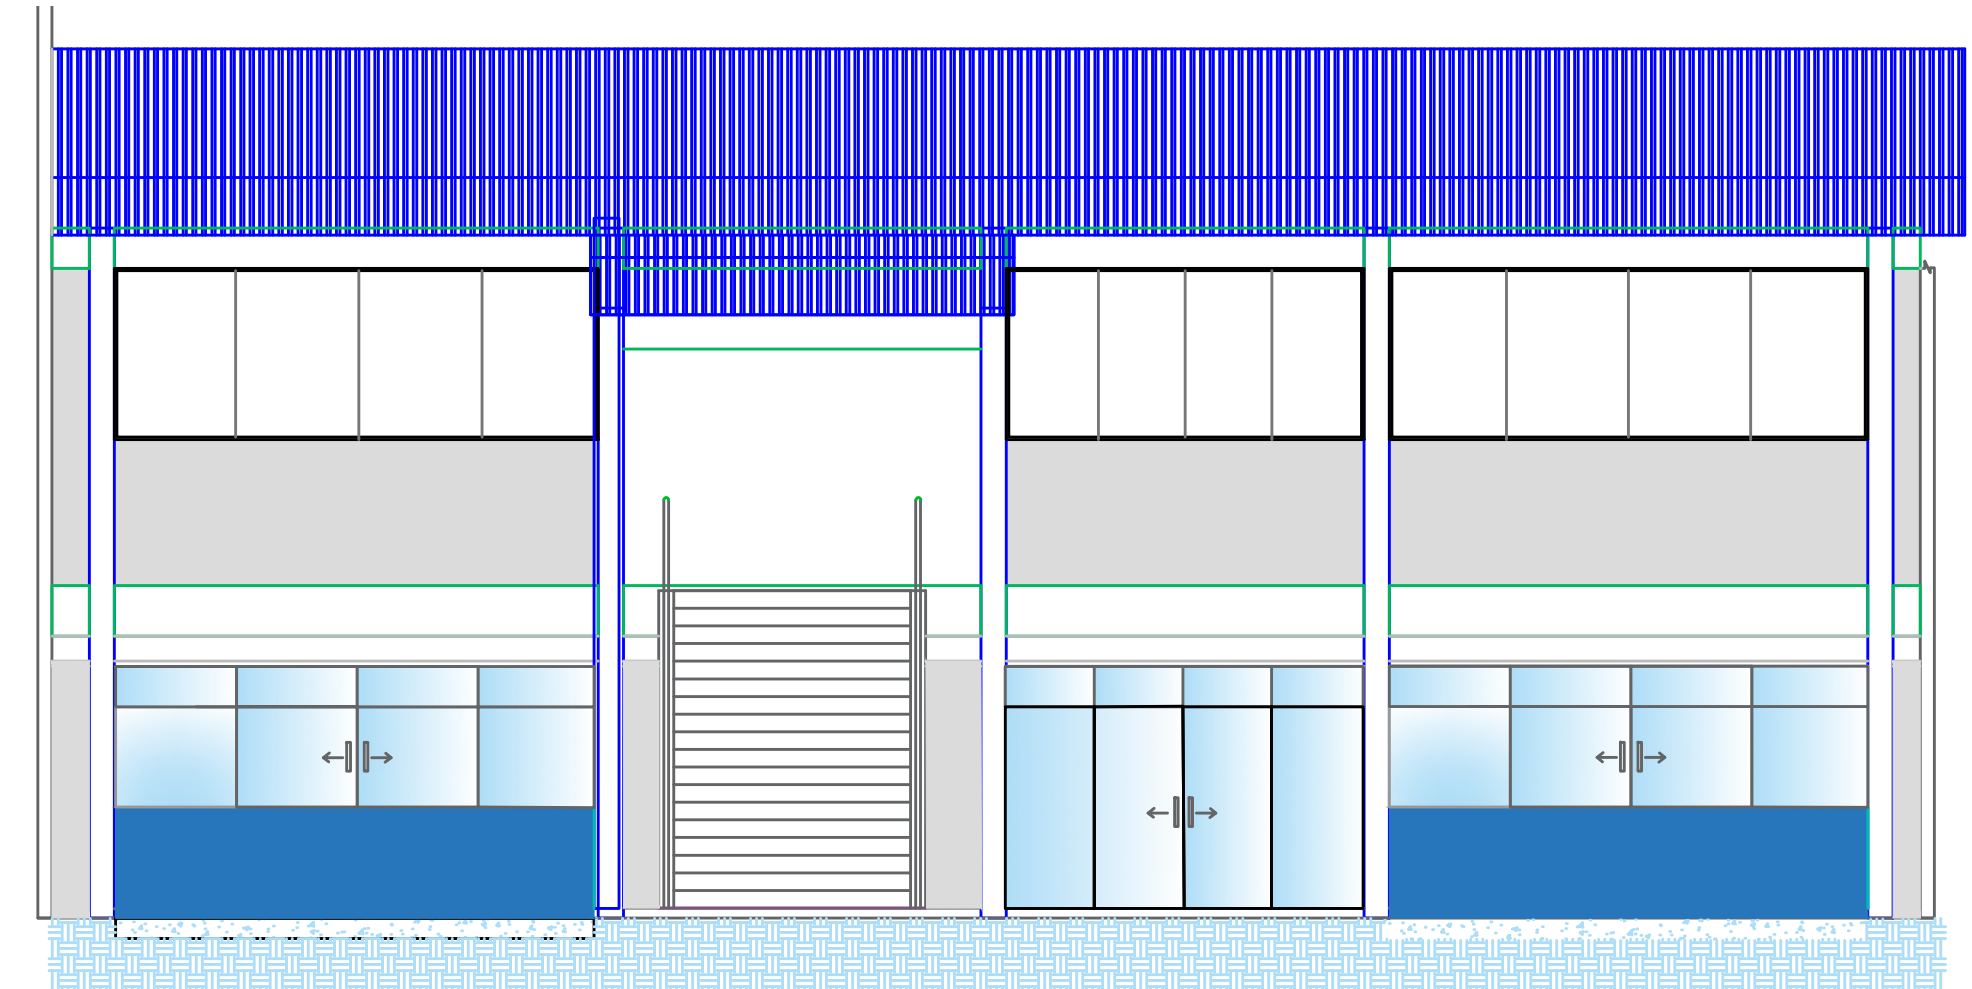

Vista 02
Escala 1:75




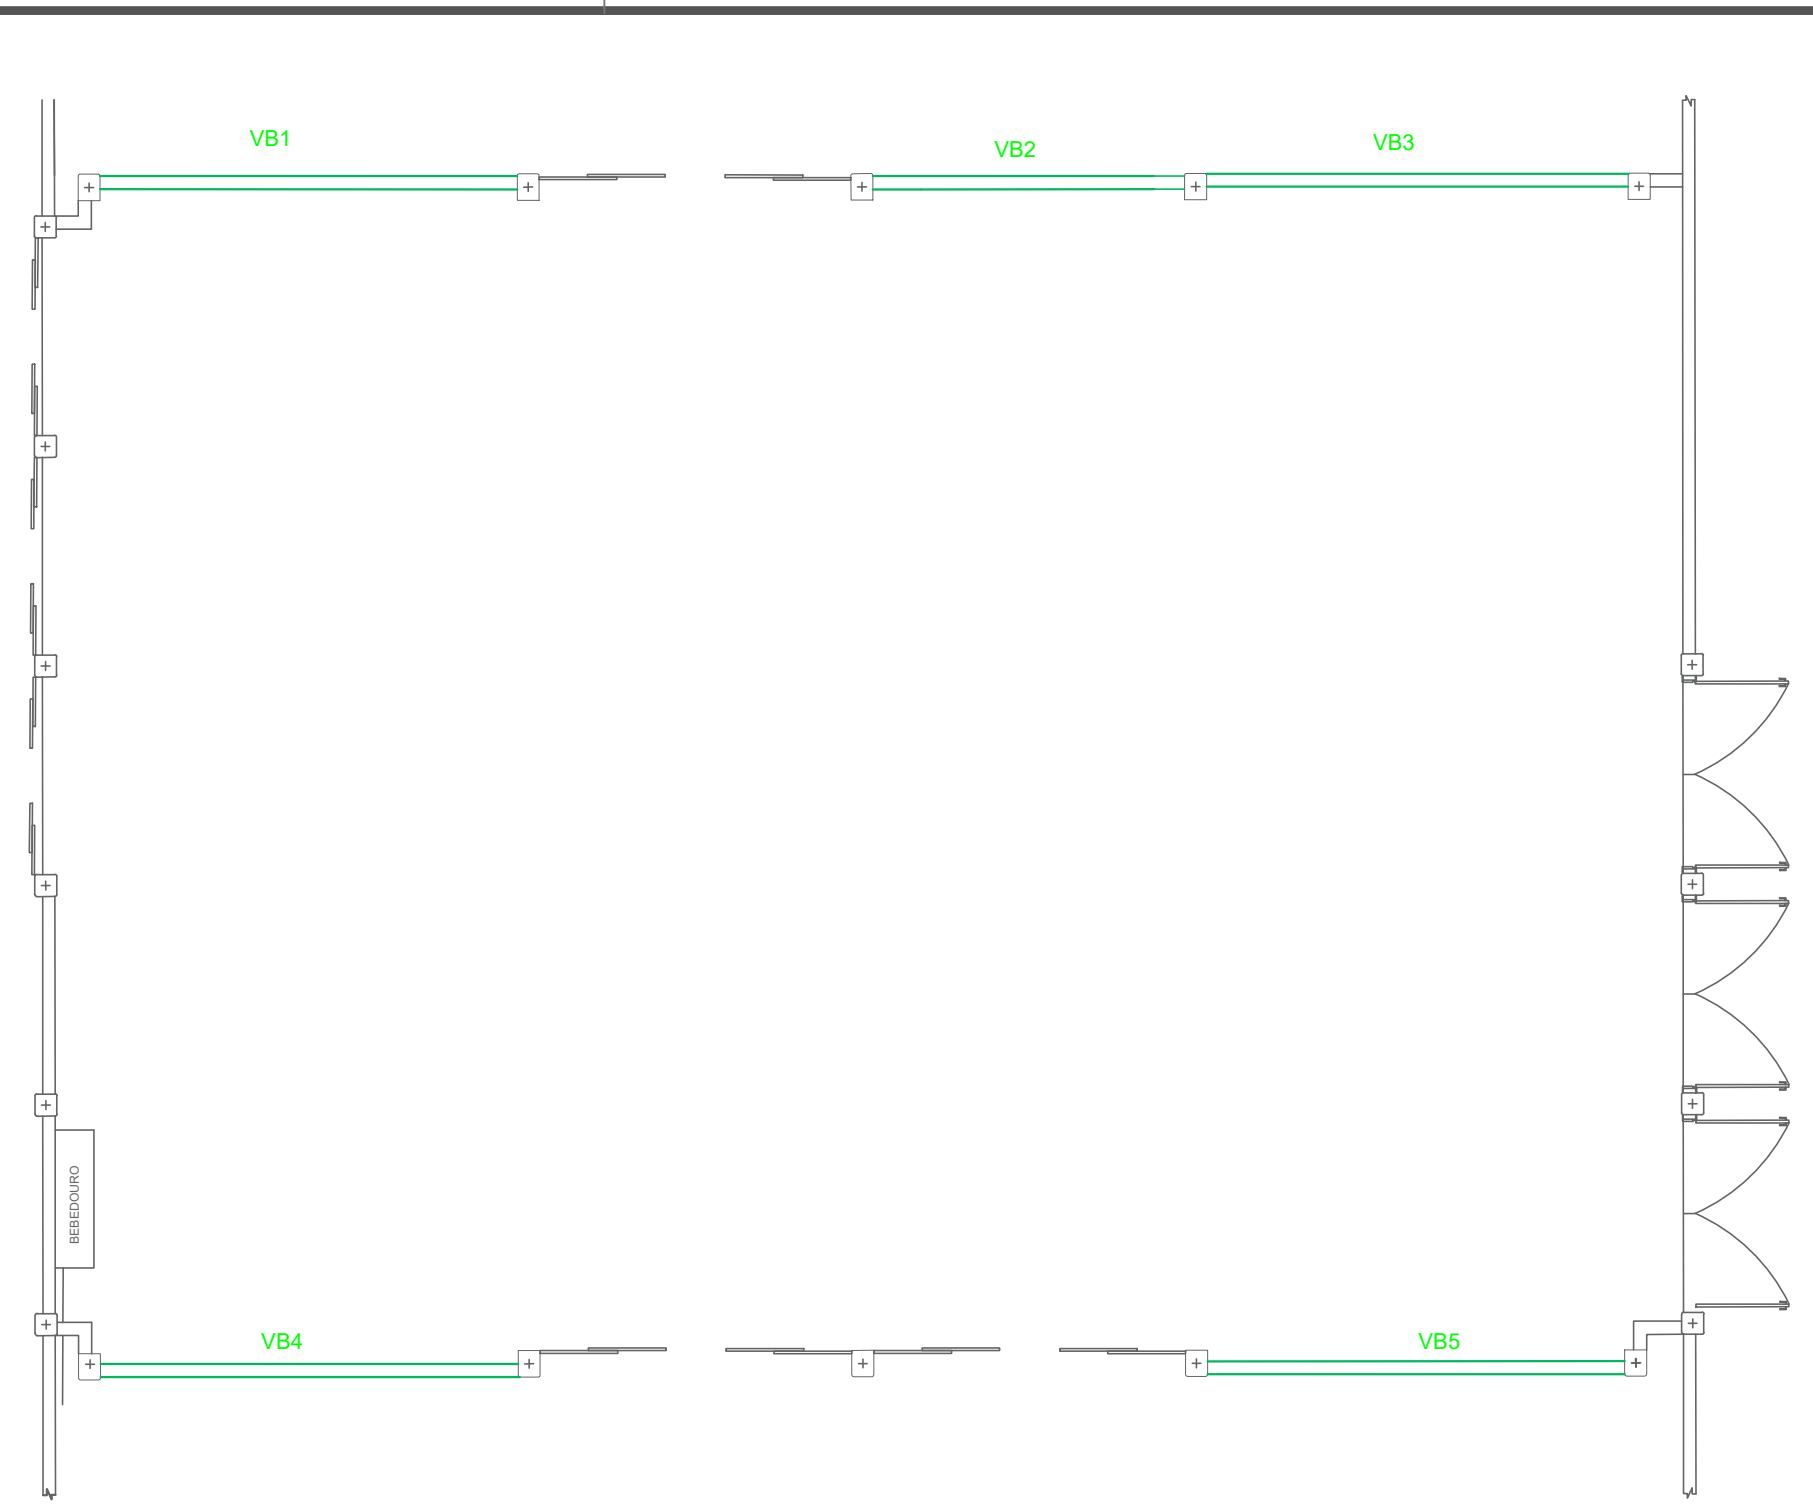


Planta de Forma - Baldrame
Sem Escala

RELAÇÃO DE AÇO VIGA BALDRAME				
Tipo	Baldrame	Quantidade	Comprimento unitário	
1	VB1, VB4 e VB5	3	475	
2	VB2	1	355	
2	VB3	1	480	

AÇO	N	DIAM (mm)	QUANT	C.UNIT (cm)	C.TOTAL (m)
CA60	1	6.3	85	48	40.8
CA50	2	8.0	8	475	38
CA50	3	8.0	8	355	28.4
CA50	4	8.0	8	480	38.4

Peso total CA 60 - 6,3mm = 11kg
Peso total CA 50 - 8,0mm = 46kg

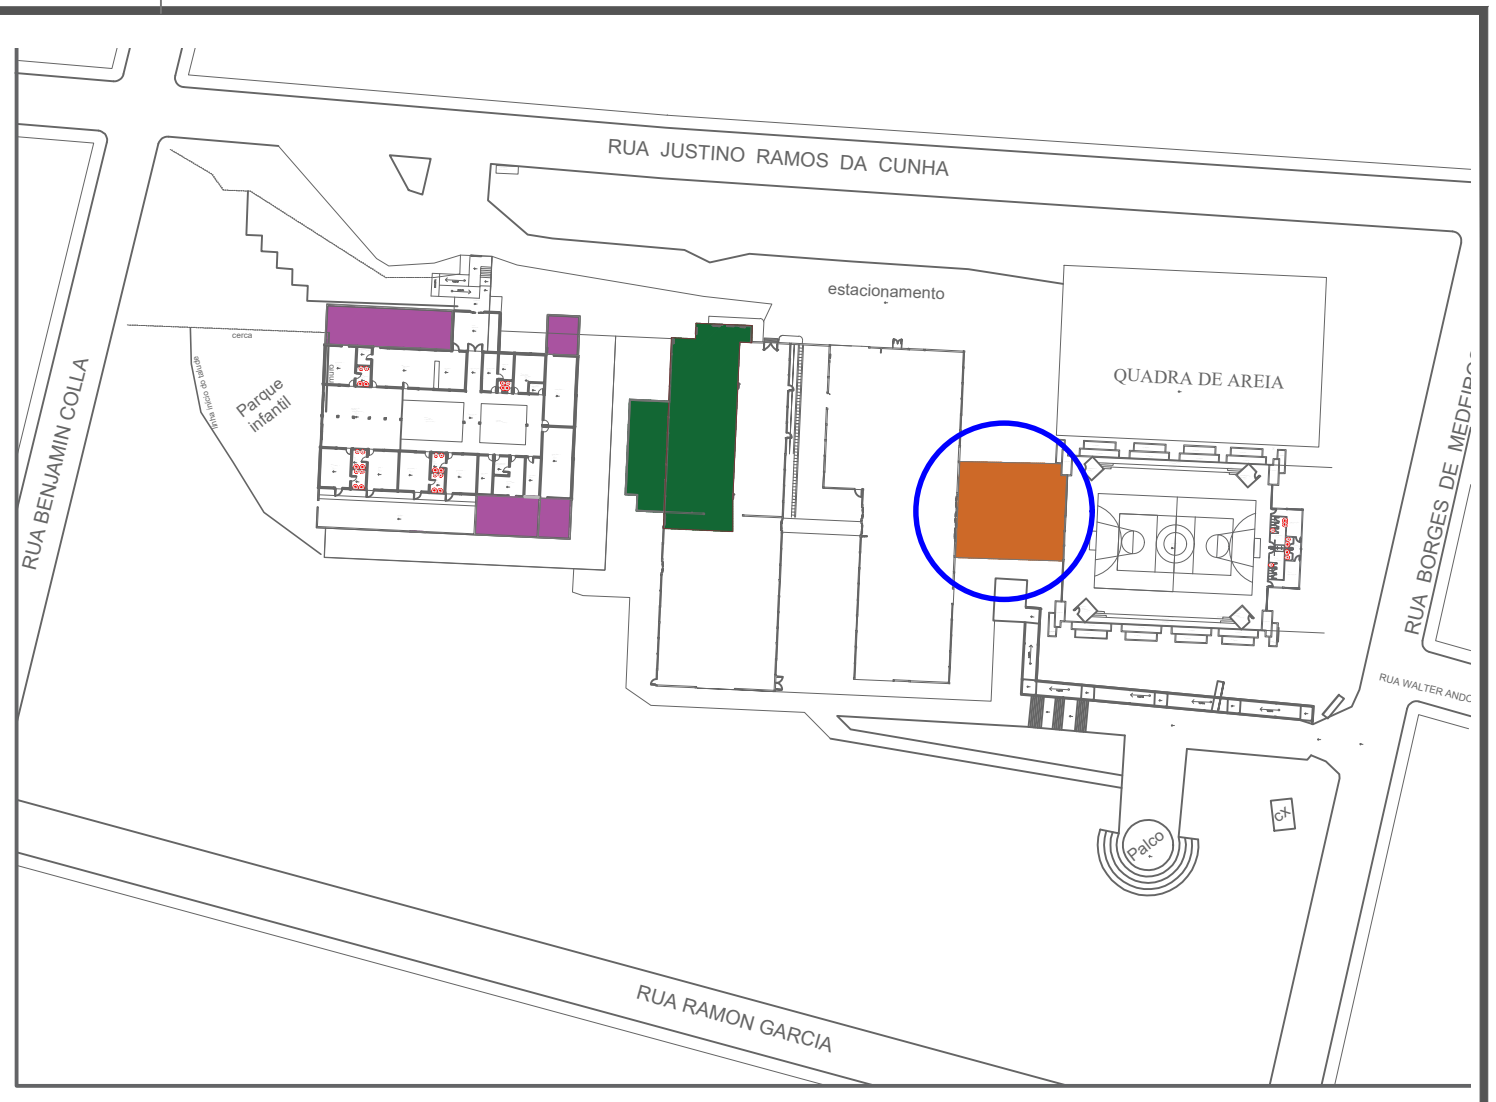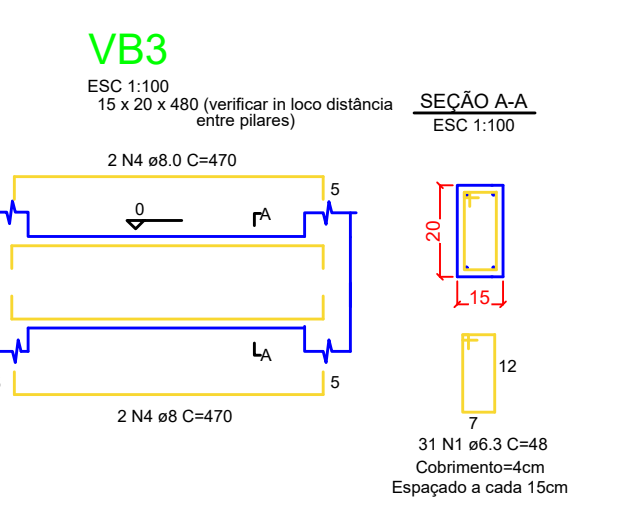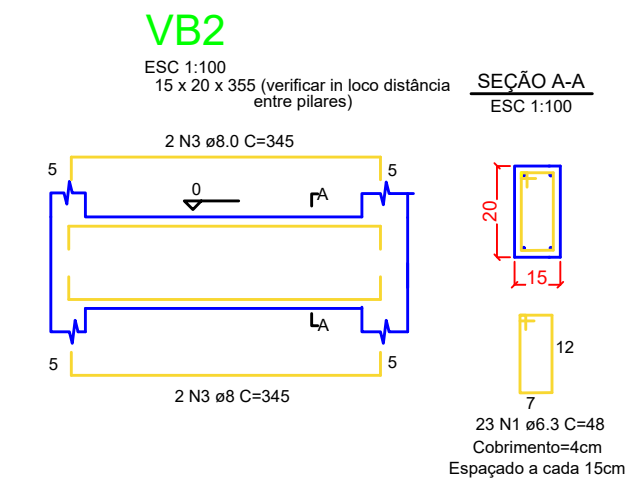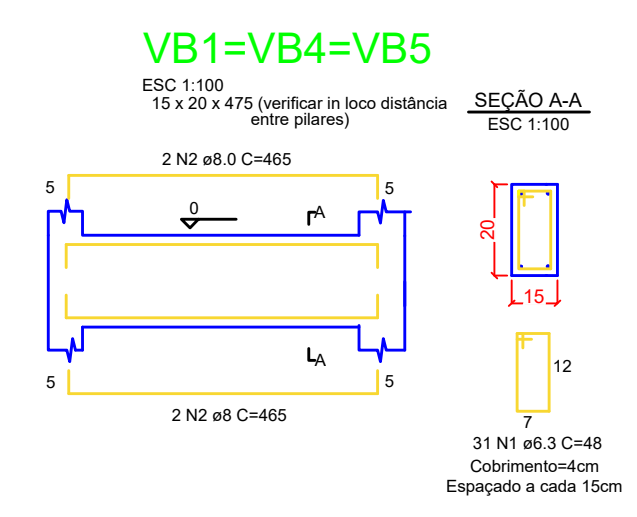

Planta de Situação
Sem Escala

IDENTIFICAÇÃO ÁREAS DO PROJETO	
	FECHAMENTO PÁTIO CAIC
	NOVA SALAS CEIM E Biblioteca CAIC (antigo posto de saúde)
	REFORMAS SOLÁRIO CEIM PEQUENO ANJO

Planta Baixa Construir / Demolir	
	Manter - edificação já existente
	Construir
	janelas de vidro

TABELA DE ESQUADRIAS							
COD	TIPO	LARGURA	ALTURA	PARAPEITO	MATERIAL	QTD	ÁREA (m²)
J1	De correr 4 vãos	475	120	100	Vidro e Alumínio	4	5,7
P1	De correr 4 vãos	225	230	-	Vidro e Alumínio	1	5,17
P2	De correr 4 vãos	255	210	-	Vidro e Alumínio	3	5,35
-	Vidros fixos* 4 vãos	variável	60	acima esquadrias	Vidro e Alumínio	7	-

NOTAS:
- A janela J1, porta P1 e porta P2 devem ter suas medidas verificadas in loco antes de ser encaminhada para fabricação, pois estão contidas entre dois pilares, de maneira a respeitar o espaçamento necessário para o enquadramento de alumínio
- Todas as janelas que dão para a área externa devem possuir pinagredras de granito com sulco, conforme tamanho medido in loco
- Todas as portas e janelas devem possuir parte fixa em cima, dividida em 4 partes, com tamanho unitário de 60x120 aproximadamente, conforme medida in loco.

ANOTAÇÕES:

PREFEITURA MUNICIPAL DE CAMPOS NOVOS (SC)
RUA SUPERCONDADO, 353 - CENTRO - FONE (49) 3541-0200
www.camposnovos.sc.gov.br

SECRETARIA DE PLANEJAMENTO E COORDENAÇÃO GERAL
DEPARTAMENTO DE ENGENHARIA

OBRA: REFORMA CAIC e CEIM Pequeno Anjo: Creche, Biblioteca e Pátio

RUA: Rua Borges de Medeiros, número 279, bairro Santo Antônio

CONTEUDO: Planta Baixa - Fechamento do pátio de acesso ao CAIC

DATA: Setembro/2026

LOCAL: CAIC Prof. Nair da Silva Gris - Pátio de Acesso

CODIGO CAD: 2026 (Desp)Secretaria da Educação

PROJETO: ARQUITETÔNICO

ESCALA: INDICADA

DESENHO: ANAMADA

RESP. TÉCNICO: ALINE SOCOLOVSKI00979029937

ASSINADO de forma digital por ALINE SOCOLOVSKI00979029937

DATA: 2026.10.01 16:58:14 -03'00'

ARGUMENTO: 07-07

ARGUMENTO: ARGUMENTO E URBANISTA

PREFEITO MUNICIPAL: DIRCEU JOSÉ KAIPER