




MUNICÍPIO DE
JOAÇABA - SC

PAVIMENTAÇÃO DE CALÇADAS NA
ÁREA DE LAZER DO LOTEAMENTO
JARDIM DAS HORTÊNCIAS

Área a pavimentar: 88,50 m²

ABRIL DE 2025

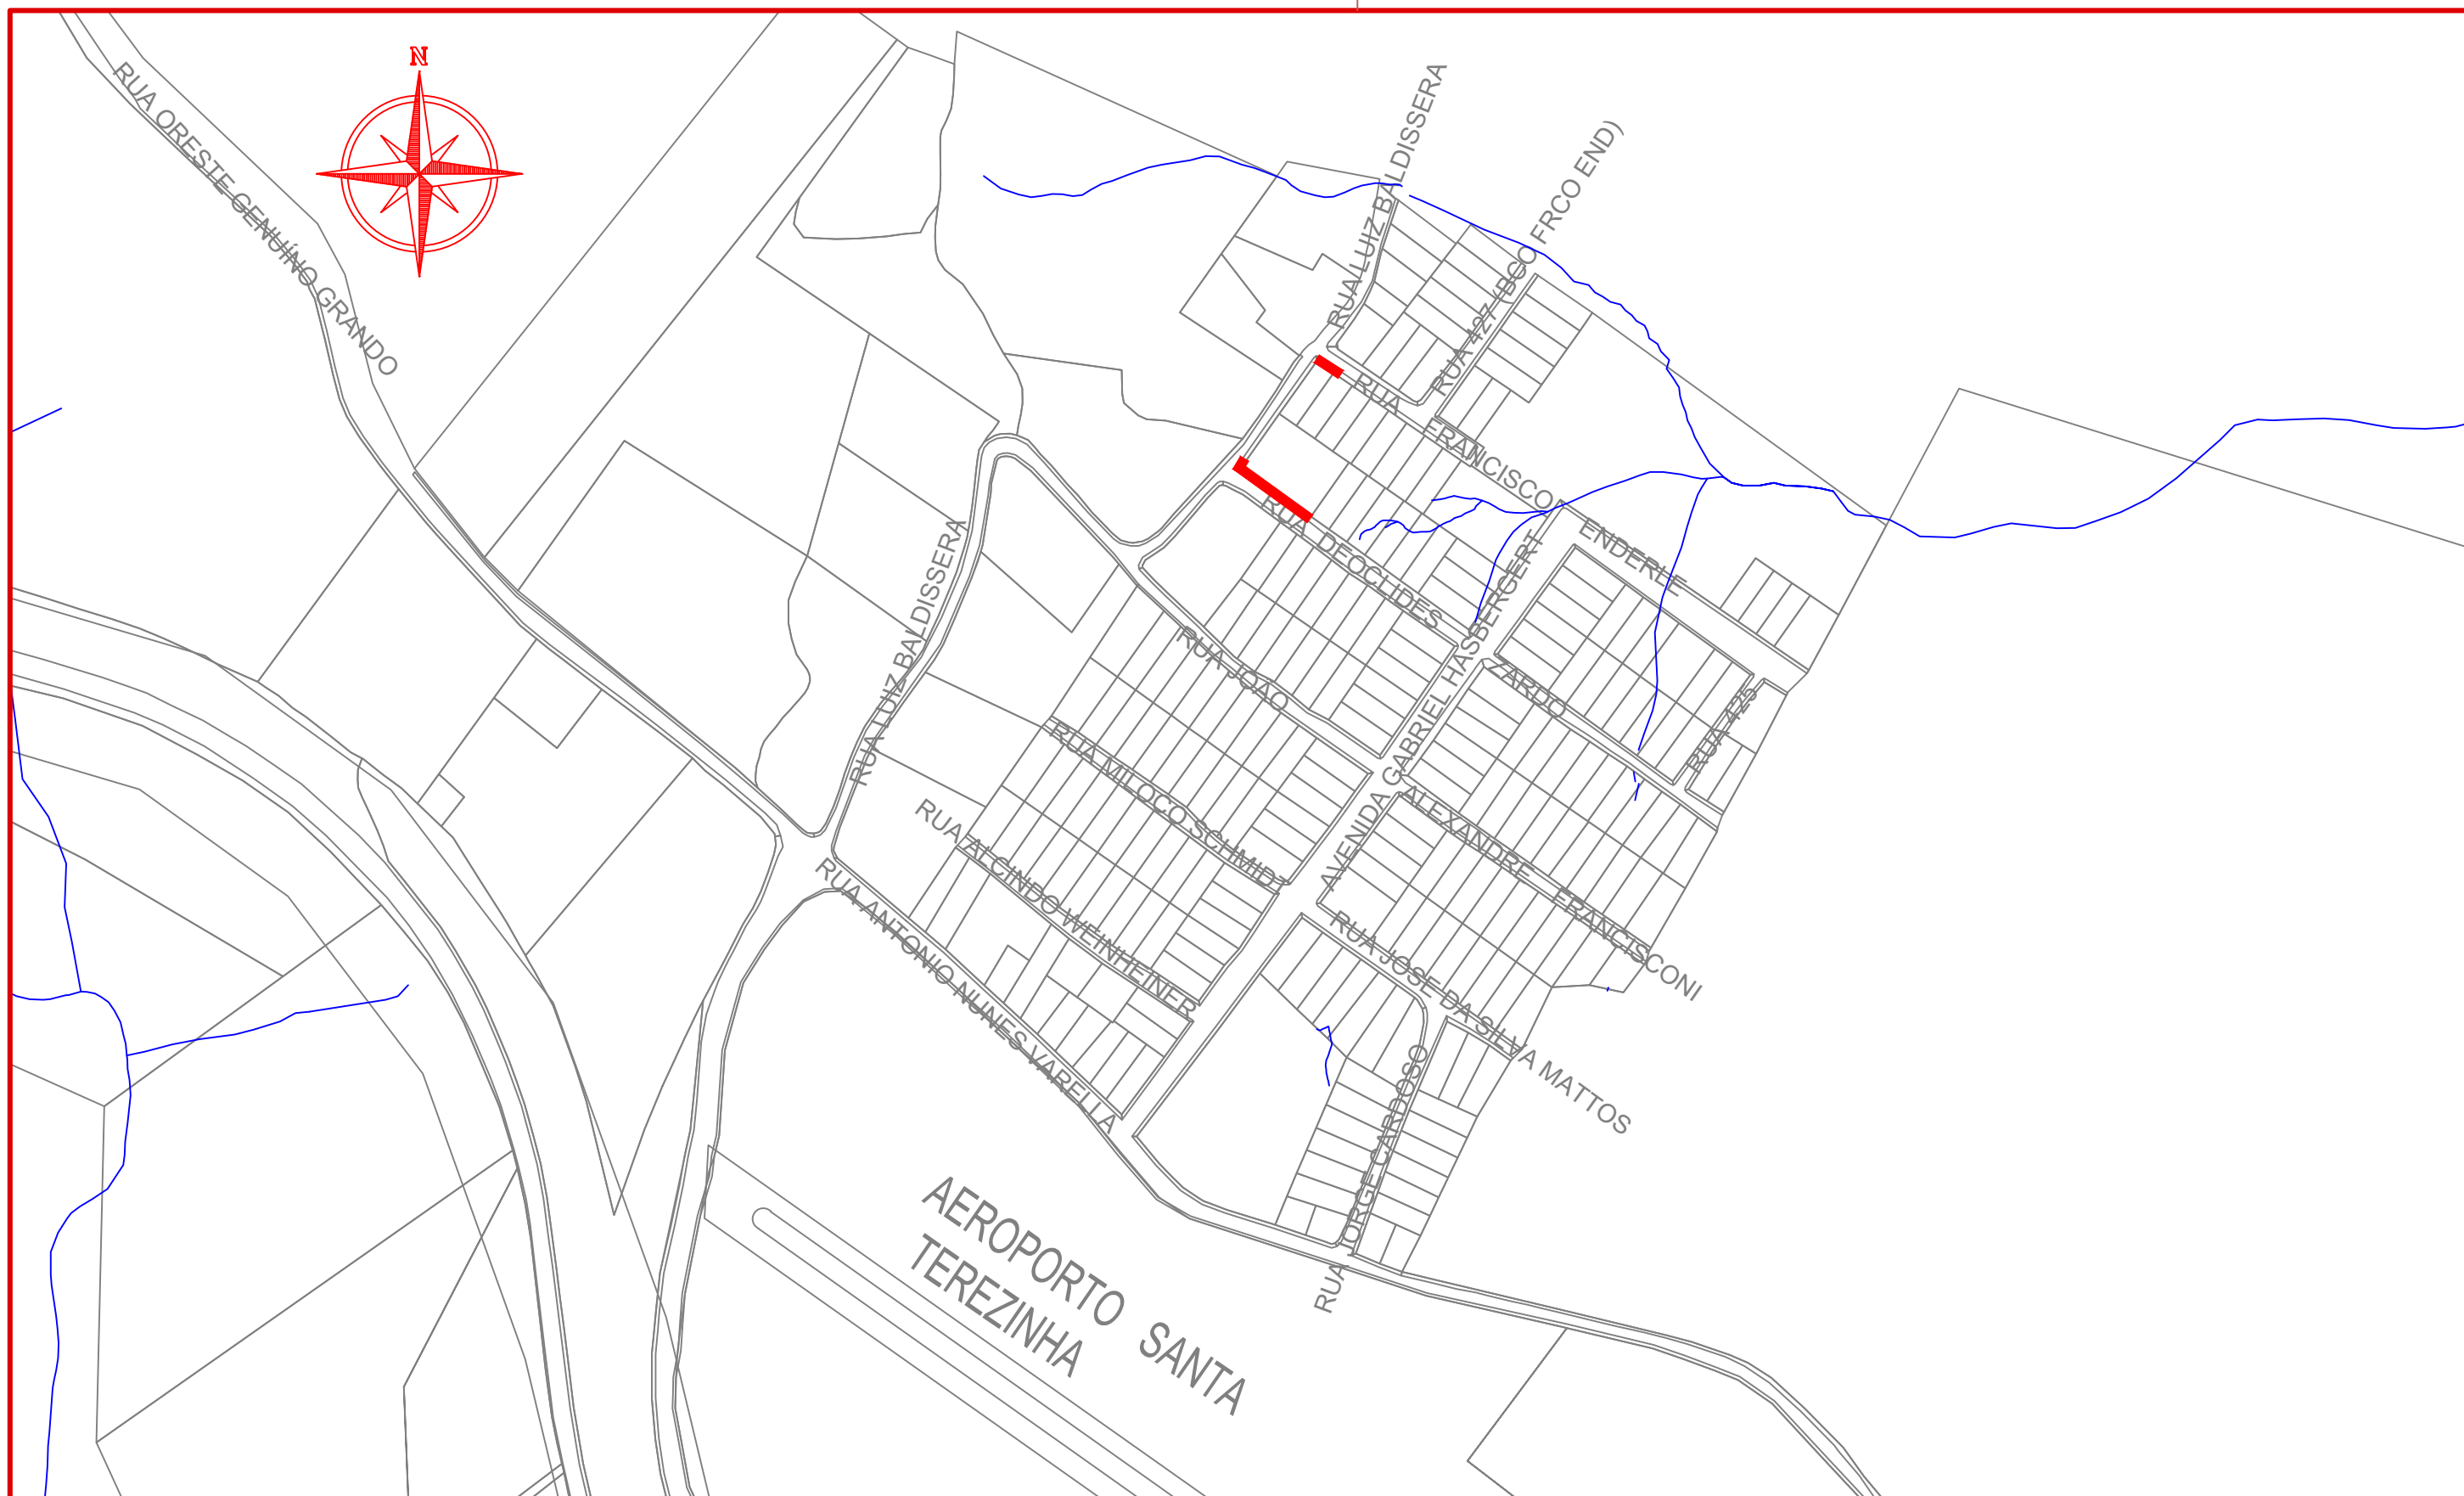

Projeto: Pavimentação de calçadas na área de lazer do loteamento
Jardim das Hortências - Joacaba/SC

Responsável Técnico:

Ana Júlia U. de Carvalho - Eng. Civil - CREA-SC 105.295-8

André Brito Dotti - Eng. Civil - CREA-SC 162.237-5

André Felipe Kasteller - Eng. Civil - CREA-SC 201.019-5

Denir Narcizo Zulian - Eng. Civil - CREA-SC 50.805-8

Felipe L. Parisoto - Eng. Agrônomo - CREA-SC 183.059-9

Max Mooshammer - Eng. Civil - CREA-SC 139.164-0

Suellen Karine Cerverlin - Eng. Civil - CREA-SC 166.933-0

Localização

LOC.
01/01

Assinatura Prefeito(a) Municipal _____ Assinatura Responsável Técnico _____

Desenho:
Felipe Lorenci Parisoto

Data: abril de 2025

Revisão:

Escala:




1/3.500

Trecho:

—



Rua Roberto Trompowski, 68 - 2º andar / Tel: (49) 3522-2800 www.ammoc.org.br - e-mail: ammoc@ammoc.org.br - Joaçaba/SC

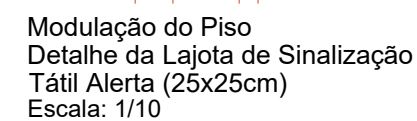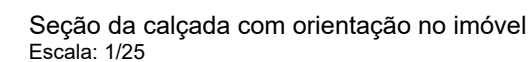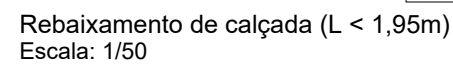




MUNICÍPIO DE
JOAÇABA - SC

PAVIMENTAÇÃO DE CALÇADAS
EM DOIS LOTES NA AV. SANTA
LUZIA

Área a pavimentar: 123,60 m²


ABRIL DE 2025

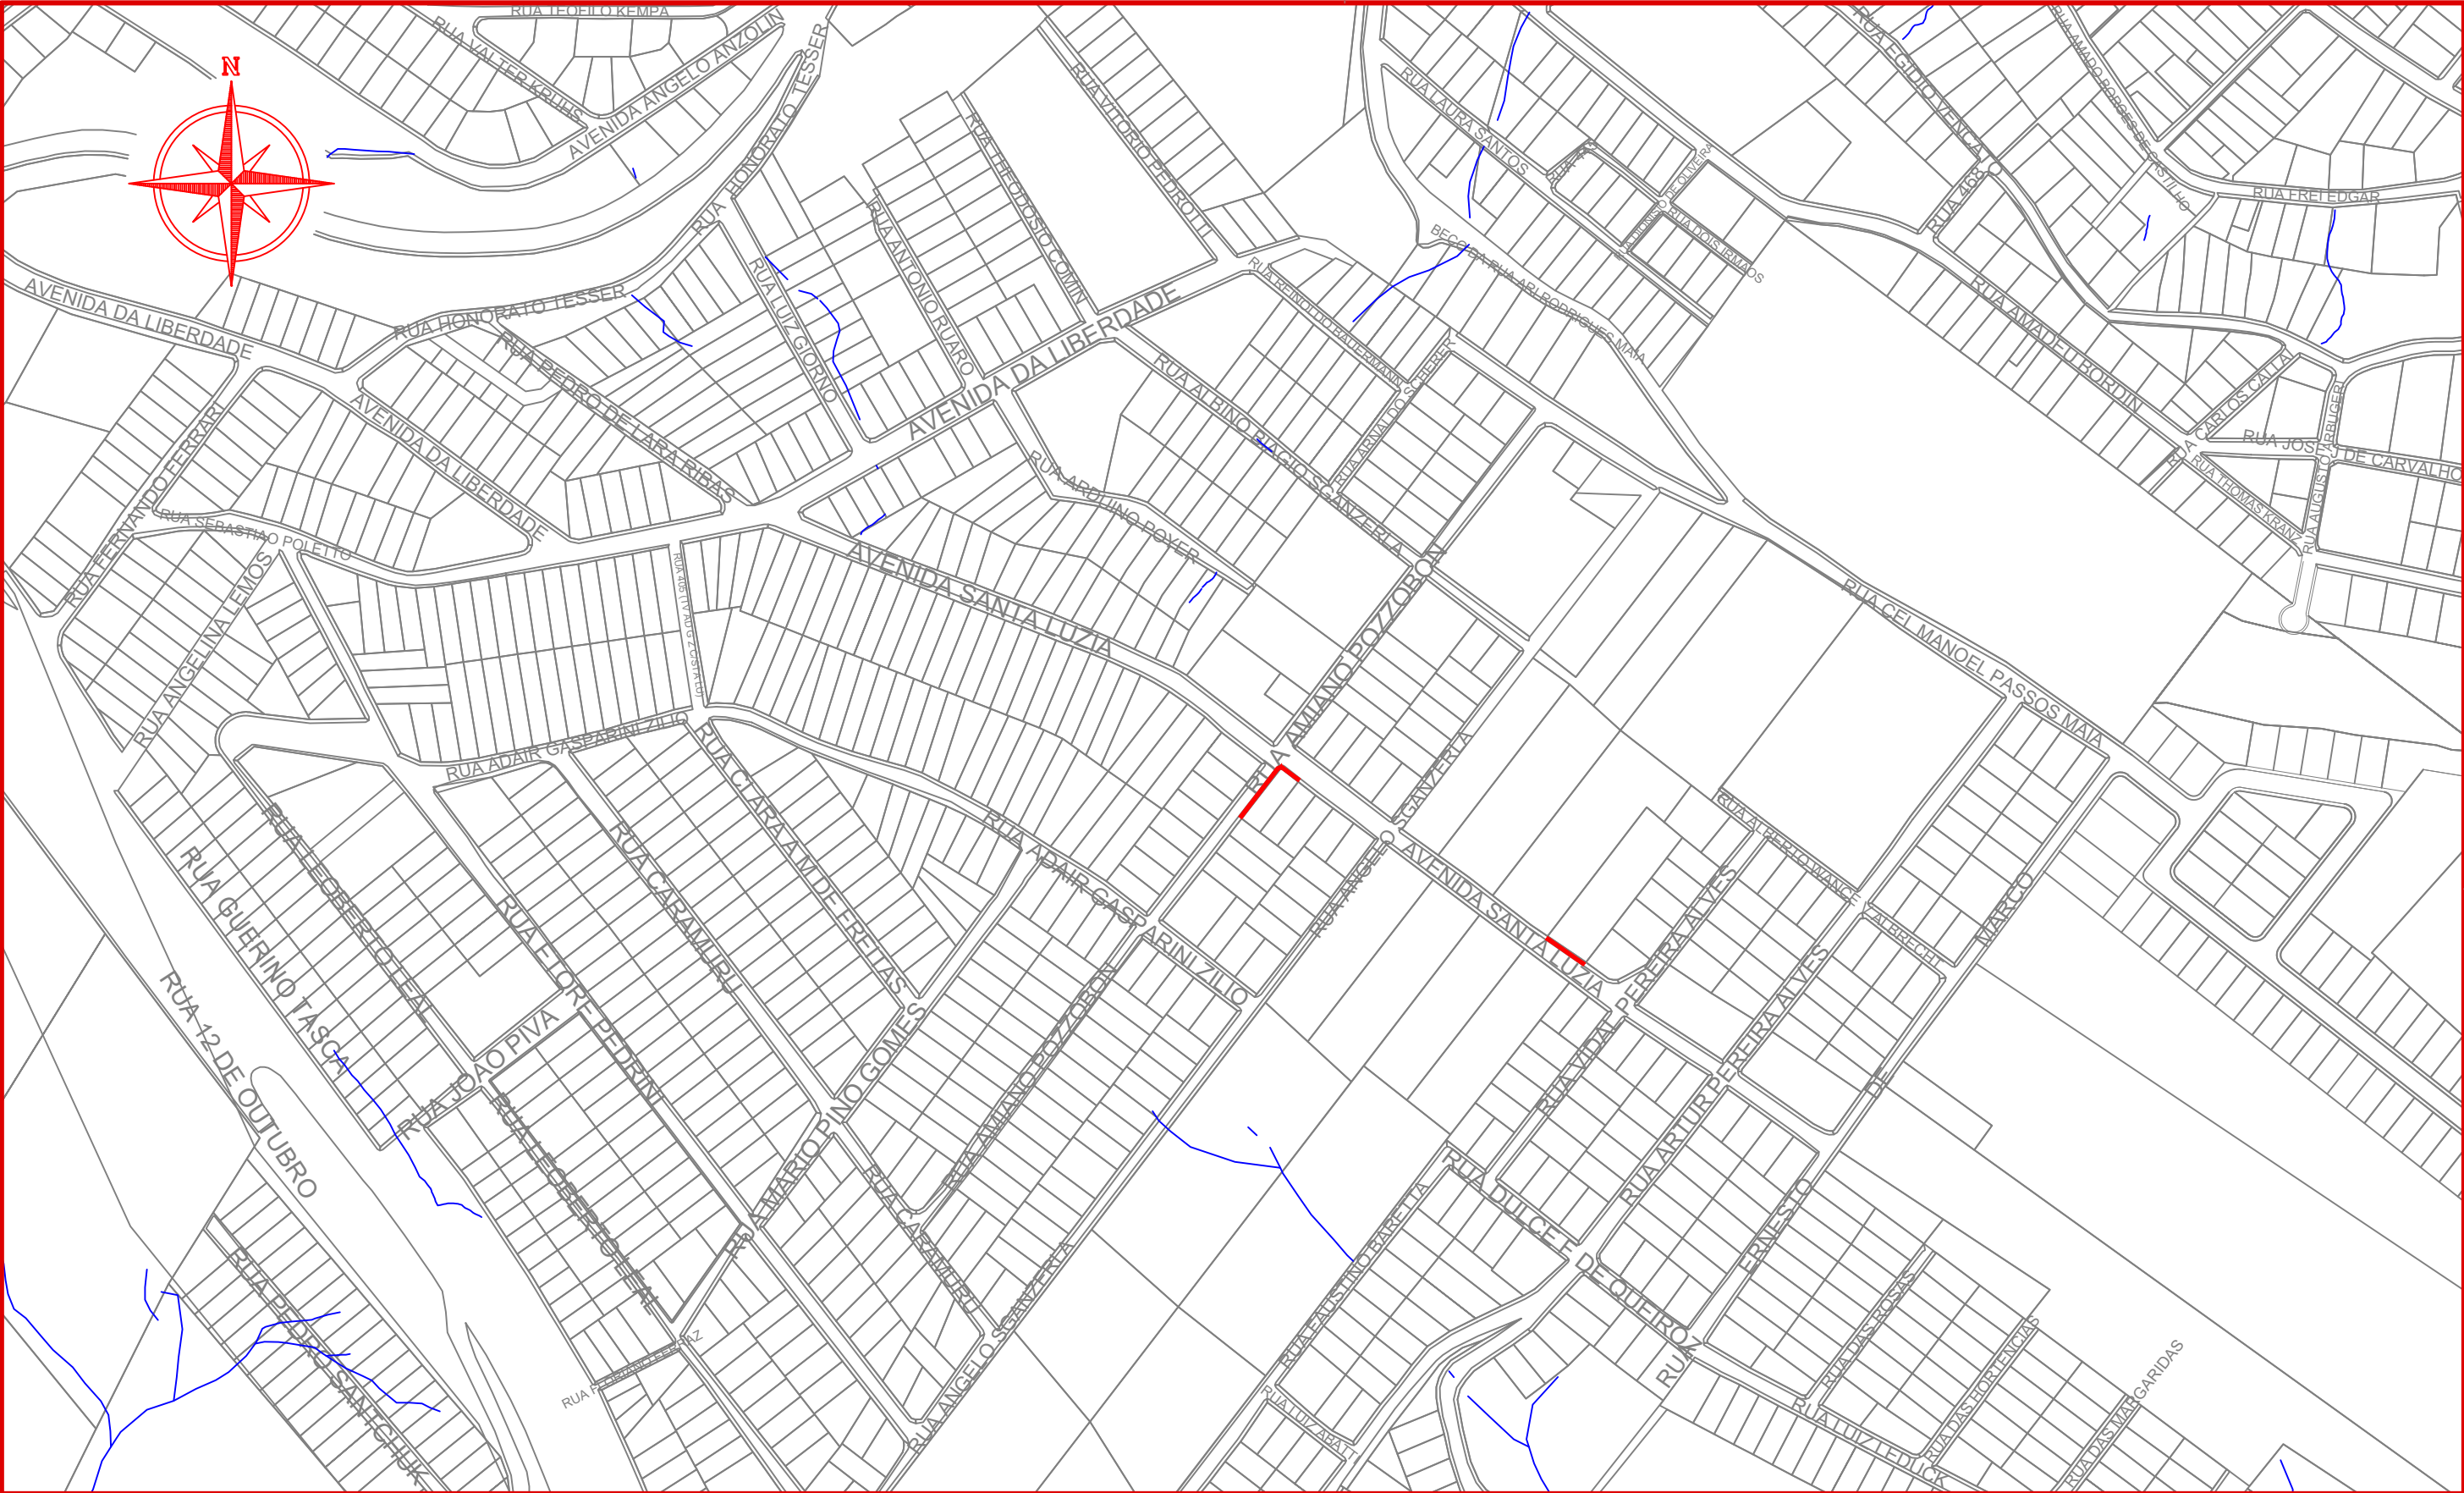

Projeto: Pavimentação de calçadas em dois lotes na Av. Santa Luzia
Joaçaba/SC

Responsável Técnico:	Localização
Ana Júlia U. de Carvalho - Eng. Civil - CREA-SC 105.295-8	LOC. 01/01
André Brito Dotti - Eng. Civil - CREA-SC 162.237-5	
André Felipe Kasteller - Eng. Civil - CREA-SC 201.019-5	
Denir Narcizo Zulian - Eng. Civil - CREA-SC 50.805-8	
Felipe L. Parisoto - Eng. Agrônomo - CREA-SC 183.059-9	
Max Mooshammer - Eng. Civil - CREA-SC 139.164-0	
Suellen Karine Cervelin - Eng. Civil - CREA-SC 166.933-0	


Assinatura Prefeito(a) Municipal	Assinatura Responsável Técnico			
Desenho:	Data:	Revisão:	Escala:	Trecho:
Felipe Lorenci Parisoto	abril de 2025	--	1/3.500	--

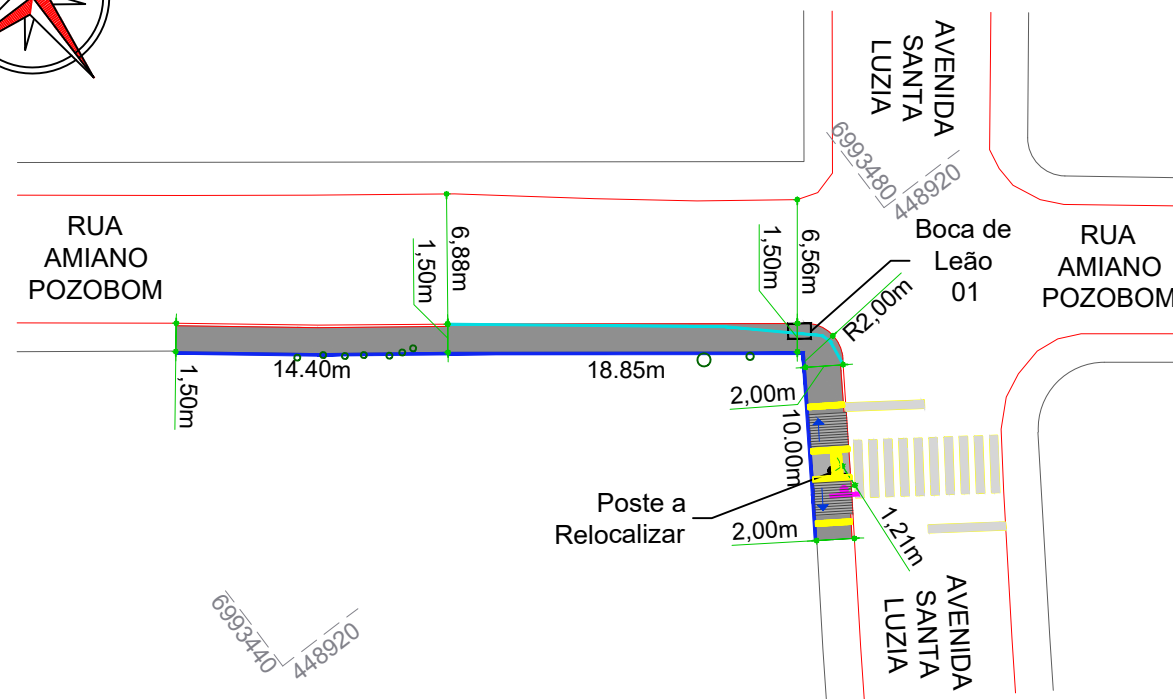

CONVENÇÕES

- Árvore a Remover
- Calçada (Esp.: 8cm)
- +++ Estaqueamento
- Guia Direcional h: 30cm
- Meio-Fio
- Meio-Fio a Remover
- Poste

QUANTITATIVOS DEMOLIÇÃO/CALÇADA	TRECHO	
	Quant.	Un.
ÁRVORE A REMOVER	9,00	Un.
ÁREA DE CALÇADA Esp.: 8,00cm	69,60	m2
BOCA DE LEÃO A EXECUTAR	1,00	Un.
FAIXA DE TRAVESSIA DE PEDESTRES	15,30	m2
GUIA DIRECIONAL h: 30cm	43,10	m
LAJOTA TÁTIL ALERTA	2,60	m2
MEIO-FIO A REMOVER	21,80	m


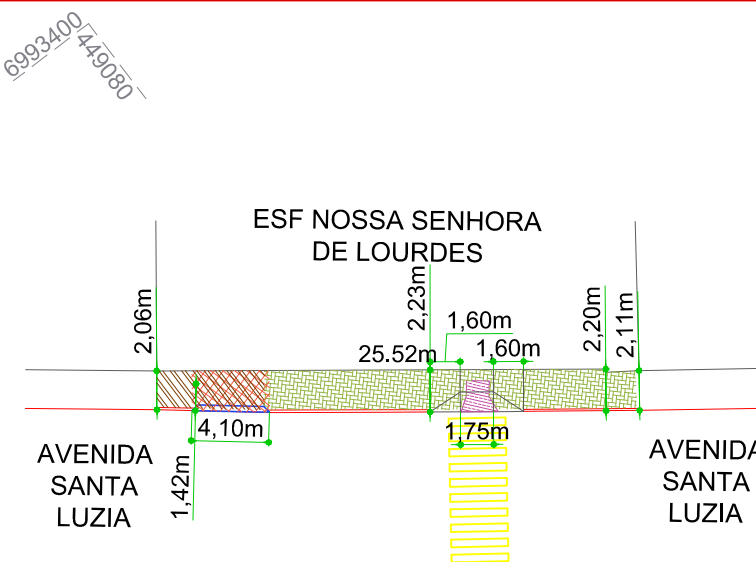


CONVENÇÕES

- Demolição de Concreto
- Escavação
- +++ Estaqueamento
- Limite da Calçada
- Poste
- Rampa de Acesso de Veículos
- Remoção de Paver

PLANTA DE DEMOLIÇÕES
ESCALA: 1:400

QUANTITATIVOS DEMOLIÇÃO	TRECHO	
	Quant.	Un.
DEMOLIÇÃO DE CALÇADA EM CONCRETO	1,85	m2
ESCAVAÇÃO	11,40	m2
REMOÇÃO DE PAVER	38,70	m2

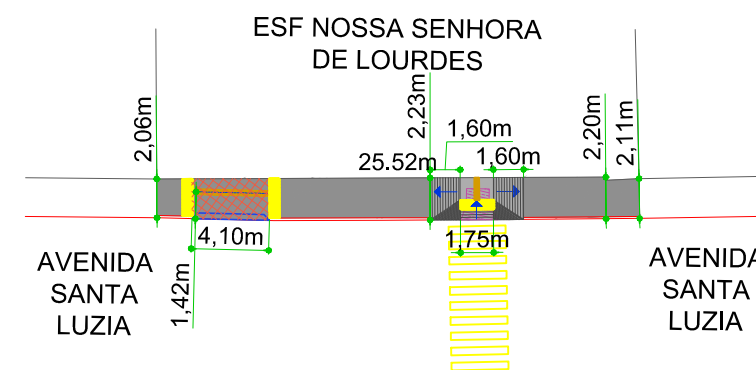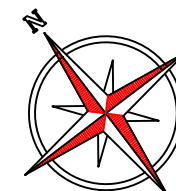

CONVENÇÕES

- Calçada (Esp.: 8cm)
- +++ Estaqueamento
- Limite da Calçada
- Malha de Aço
- Rampa de Acessibilidade
- Lajota Tátil Alerta
- Lajota Tátil Direcional

PLANTA DE PAVIMENTAÇÃO
ESCALA: 1:400

QUANTITATIVOS CALÇADA	TRECHO	
	Quant.	Un.
ÁREA DE CALÇADA Esp.: 8,00cm	54,00	m2
LAJOTA TÁTIL ALERTA	2,90	m2
LAJOTA TÁTIL DIRECIONAL	1,32	m2
MALHA DE AÇO Q-196 EM ACESSO DE VEÍCULOS	8,90	m2



Projeto: Pavimentação de calçadas em dois lotes na Av. Santa Luzia
Joaçaba/SC


Responsável Técnico:
Ana Júlia U. de Carvalho - Eng. Civil - CREA-SC 105.295-8
André Brito Dotti - Eng. Civil - CREA-SC 162.237-5
André Felipe Kasteller - Eng. Civil - CREA-SC 201.019-5
Denir Narcizo Zulian - Eng. Civil - CREA-SC 50.805-8
Felipe L. Parisoto - Eng. Agrônomo - CREA-SC 183.059-9
Max Mooshammer - Eng. Civil - CREA-SC 139.164-0
Suellen Karine Cervelin - Eng. Civil - CREA-SC 166.933-0

Calçadas


CAL.
01/02

Assinatura Prefeito(a) Municipal Assinatura Responsável Técnico


Desenho: Felipe Lorenci Parisoto Data: abril de 2025 Revisão: -- Escala: 1/400 Trecho: --

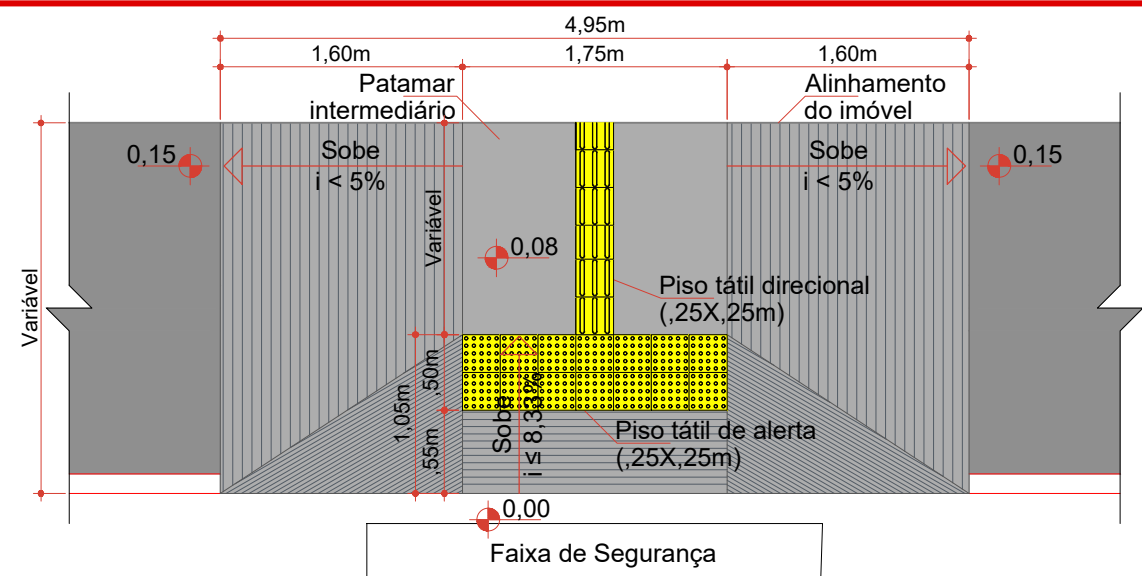


Rebaixamento de calçada (L ≥ 1,95m)
Escala: 1/50

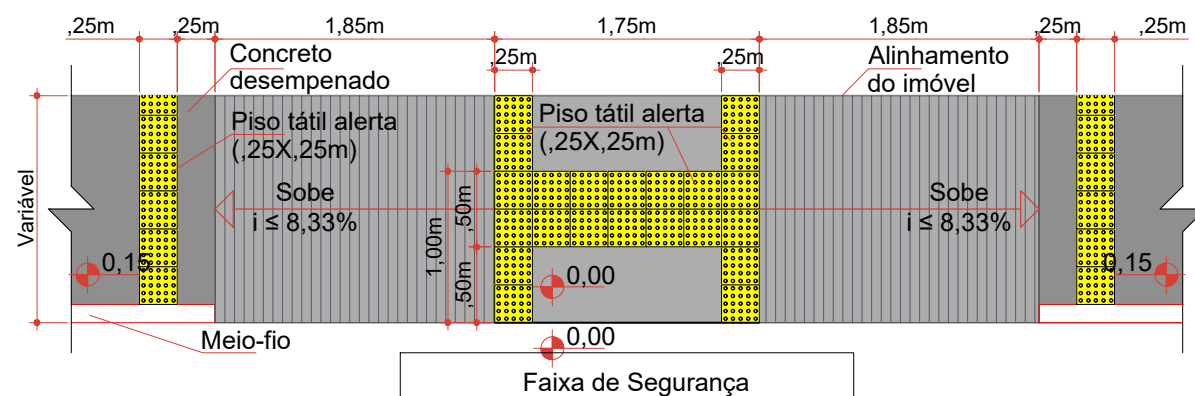


Rebaixamento de calçada (L < 1,95m)
Escala: 1/50

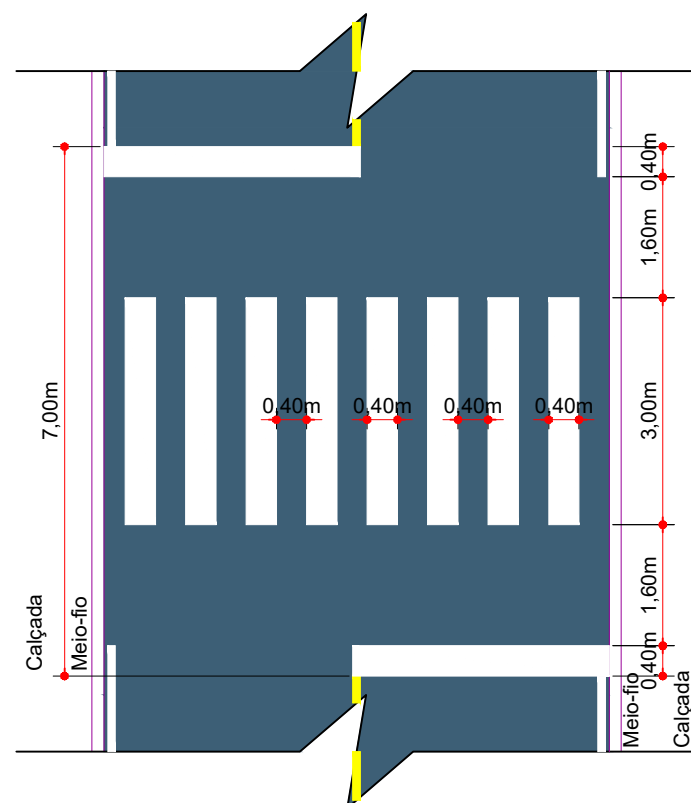


Detalhe Faixa de Travessia de Pedestres
Escala: 1/100

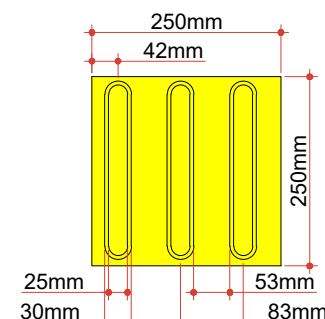


Modulação do Piso
Detalhe da Lajota de Sinalização
Tátil Direcional (25x25cm)
Escala: 1/10

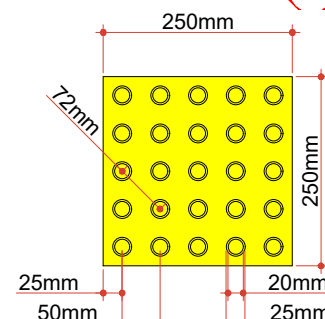


Modulação do Piso
Detalhe da Lajota de Sinalização
Tátil Alerta (25x25cm)
Escala: 1/10

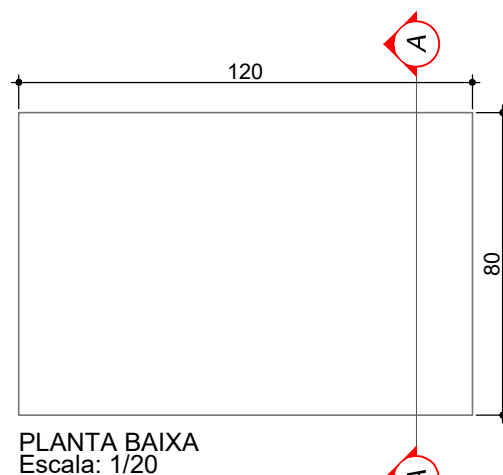

PLANTA BAIXA
Escala: 1/20

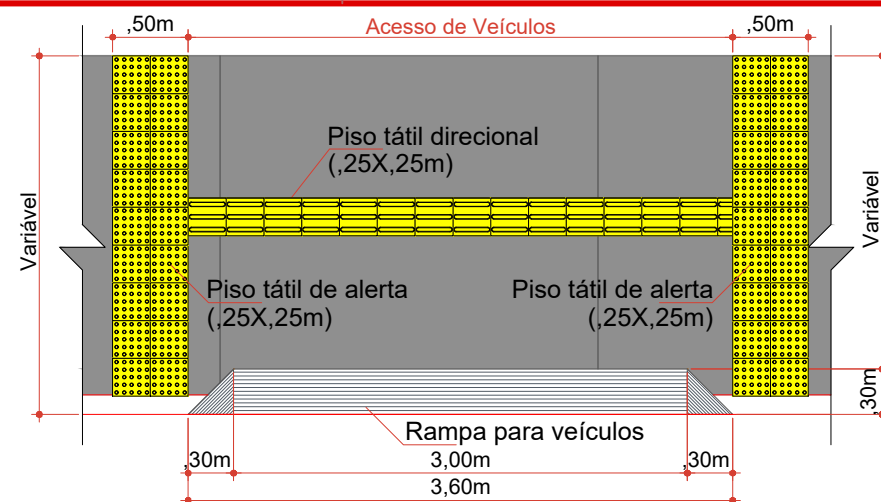

Rampa de acesso de veículos
Escala: 1/50

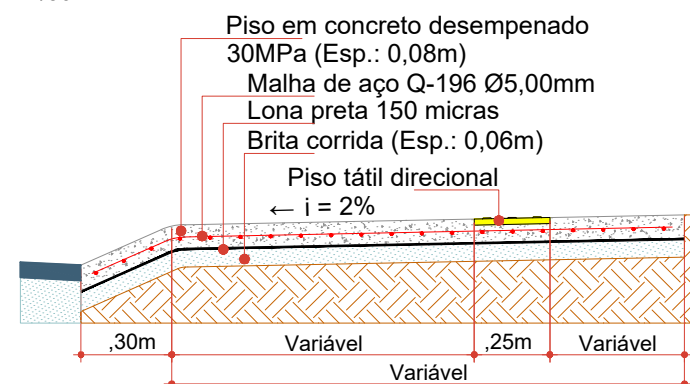


Seção da calçada com acesso de veículos
Escala: 1/25


BOCA DE LEÃO



CORTE AA
Escala: 1/20

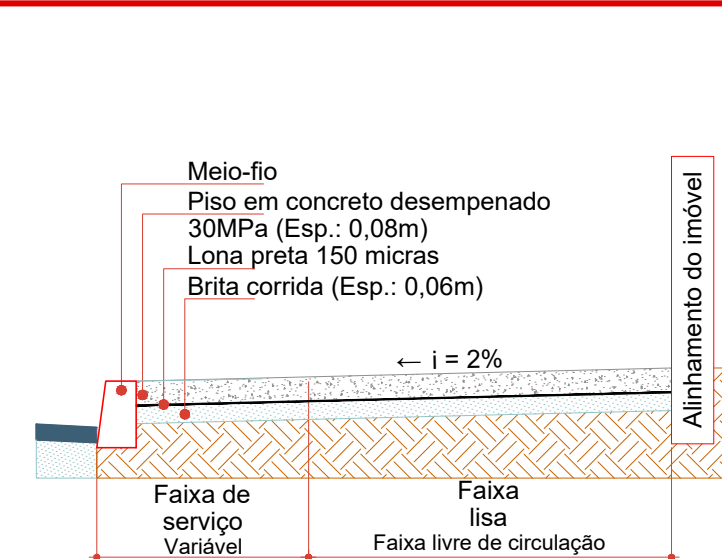

Seção da calçada com orientação no imóvel
Escala: 1/25

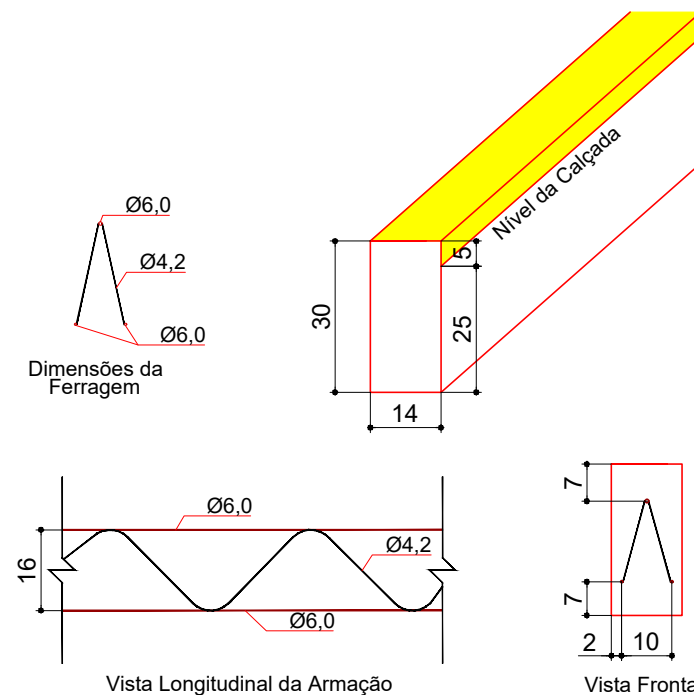

GUIA DIRECIONAL MOLDADA IN LOCO h: 30cm
Escala: 1/15



Projeto: Pavimentação de calçadas em dois lotes na Av. Santa Luzia
Joaçaba/SC

Responsável Técnico:
Ana Júlia U. de Carvalho - Eng. Civil - CREA-SC 105.295-8
André Brito Dotti - Eng. Civil - CREA-SC 162.237-5
André Felipe Kasteller - Eng. Civil - CREA-SC 201.019-5
Denir Narcizo Zulian - Eng. Civil - CREA-SC 50.805-8
Felipe L. Parisoto - Eng. Agrônomo - CREA-SC 183.059-9
Max Mooshammer - Eng. Civil - CREA-SC 139.164-0
Suellen Karine Cervelin - Eng. Civil - CREA-SC 166.933-0

Calçadas

CAL.
02/02

Assinatura Prefeito(a) Municipal Assinatura Responsável Técnico

Desenho: Felipe Lorenci Parisoto Data: abril de 2025 Revisão: -- Escala: Indicadas Trecho: --





MUNICÍPIO DE
JOAÇABA - SC

PAVIMENTAÇÃO DAS CALÇADAS
DA RUA FRANCISCO LINDNER (2^a
ETAPA)

Área: 585,00 m²
Extensão: 174,26 m





OUTUBRO DE 2025

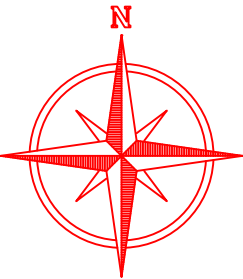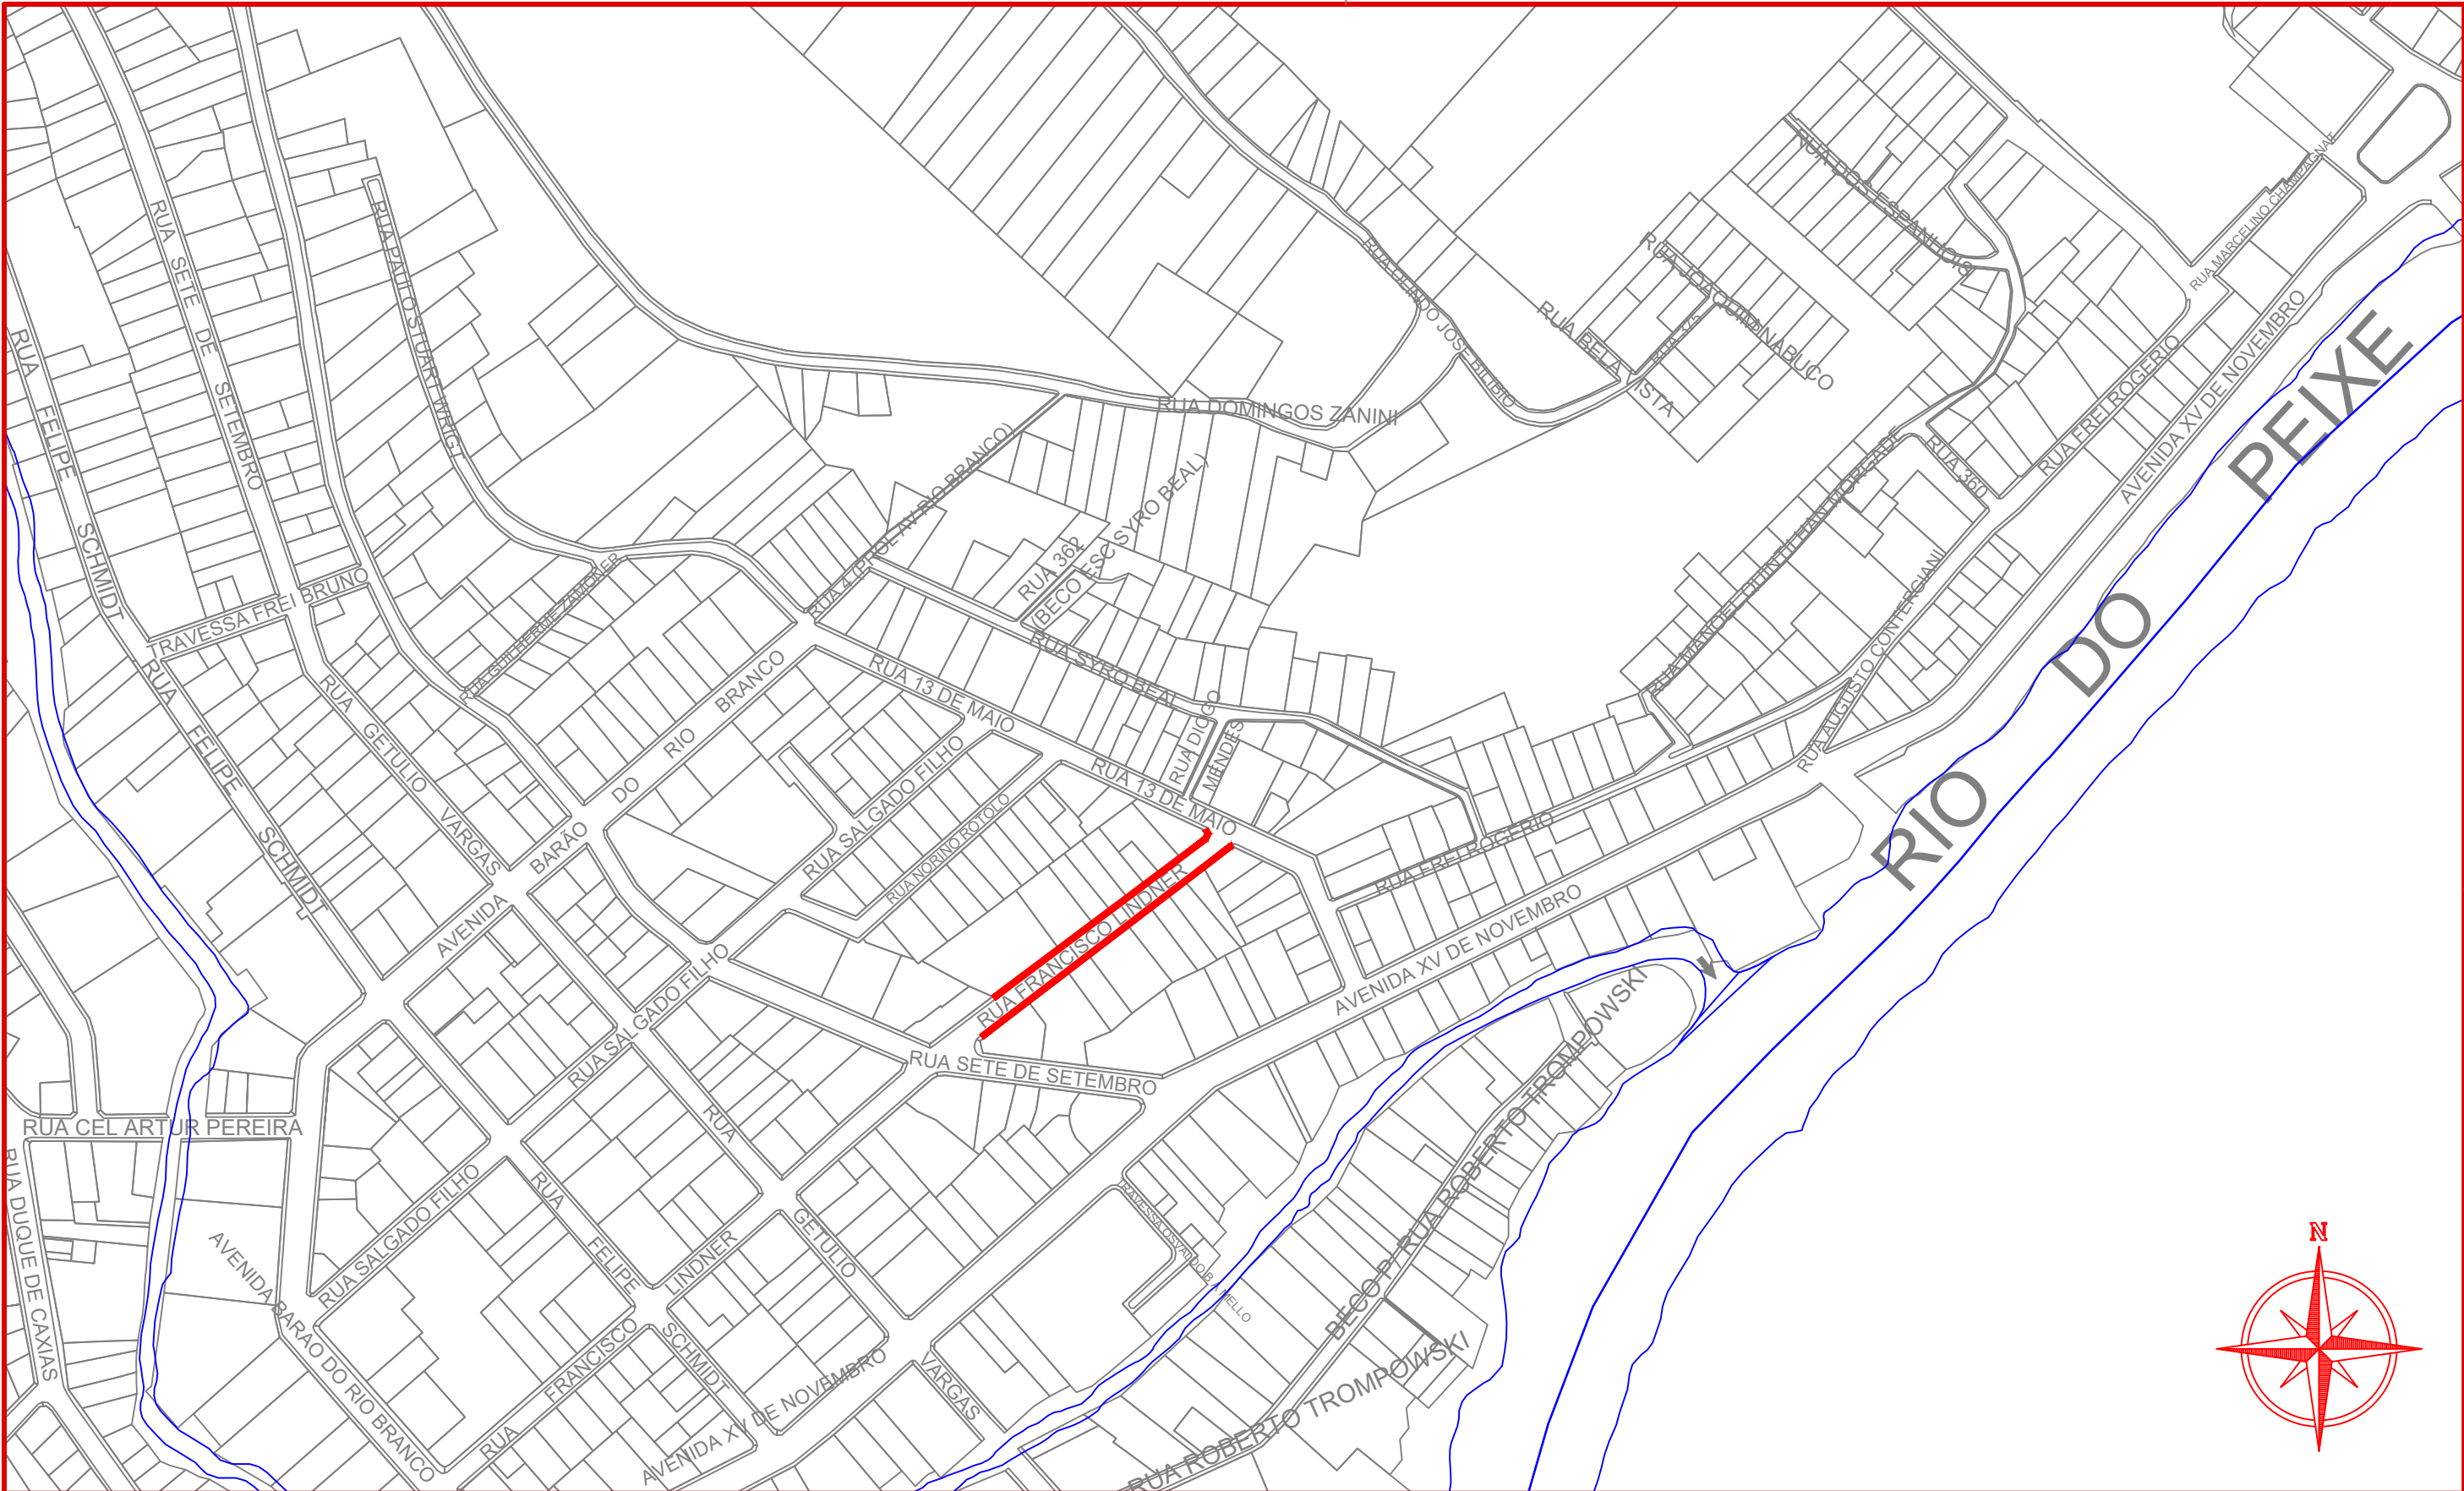

Projeto: Pavimentação das calçadas da Rua Francisco Lindner (2ª Etapa)
Joaçaba/SC

Responsável Técnico:	Localização
Ana Júlia U. de Carvalho - Eng. Civil - CREA-SC 105.295-8	LOC. 01/01
André Brito Dotti - Eng. Civil - CREA-SC 162.237-5	
André Felipe Kasteller - Eng. Civil - CREA-SC 201.019-5	
Denir Narcizo Zulian - Eng. Civil - CREA-SC 50.805-8	
Felipe L. Parisoto - Eng. Agrônomo - CREA-SC 183.059-9	
Max Mooshammer - Eng. Civil - CREA-SC 139.164-0	
Suellen Karine Cervelin - Eng. Civil - CREA-SC 166.933-0	

Assinatura Prefeito(a) Municipal	Assinatura Responsável Técnico			
Desenho:	Data:	Revisão:	Escala:	Trecho:
Felipe Lorenci Parisoto	outubro de 2025	--	1/3.500	0+0,000 - 8+14,259

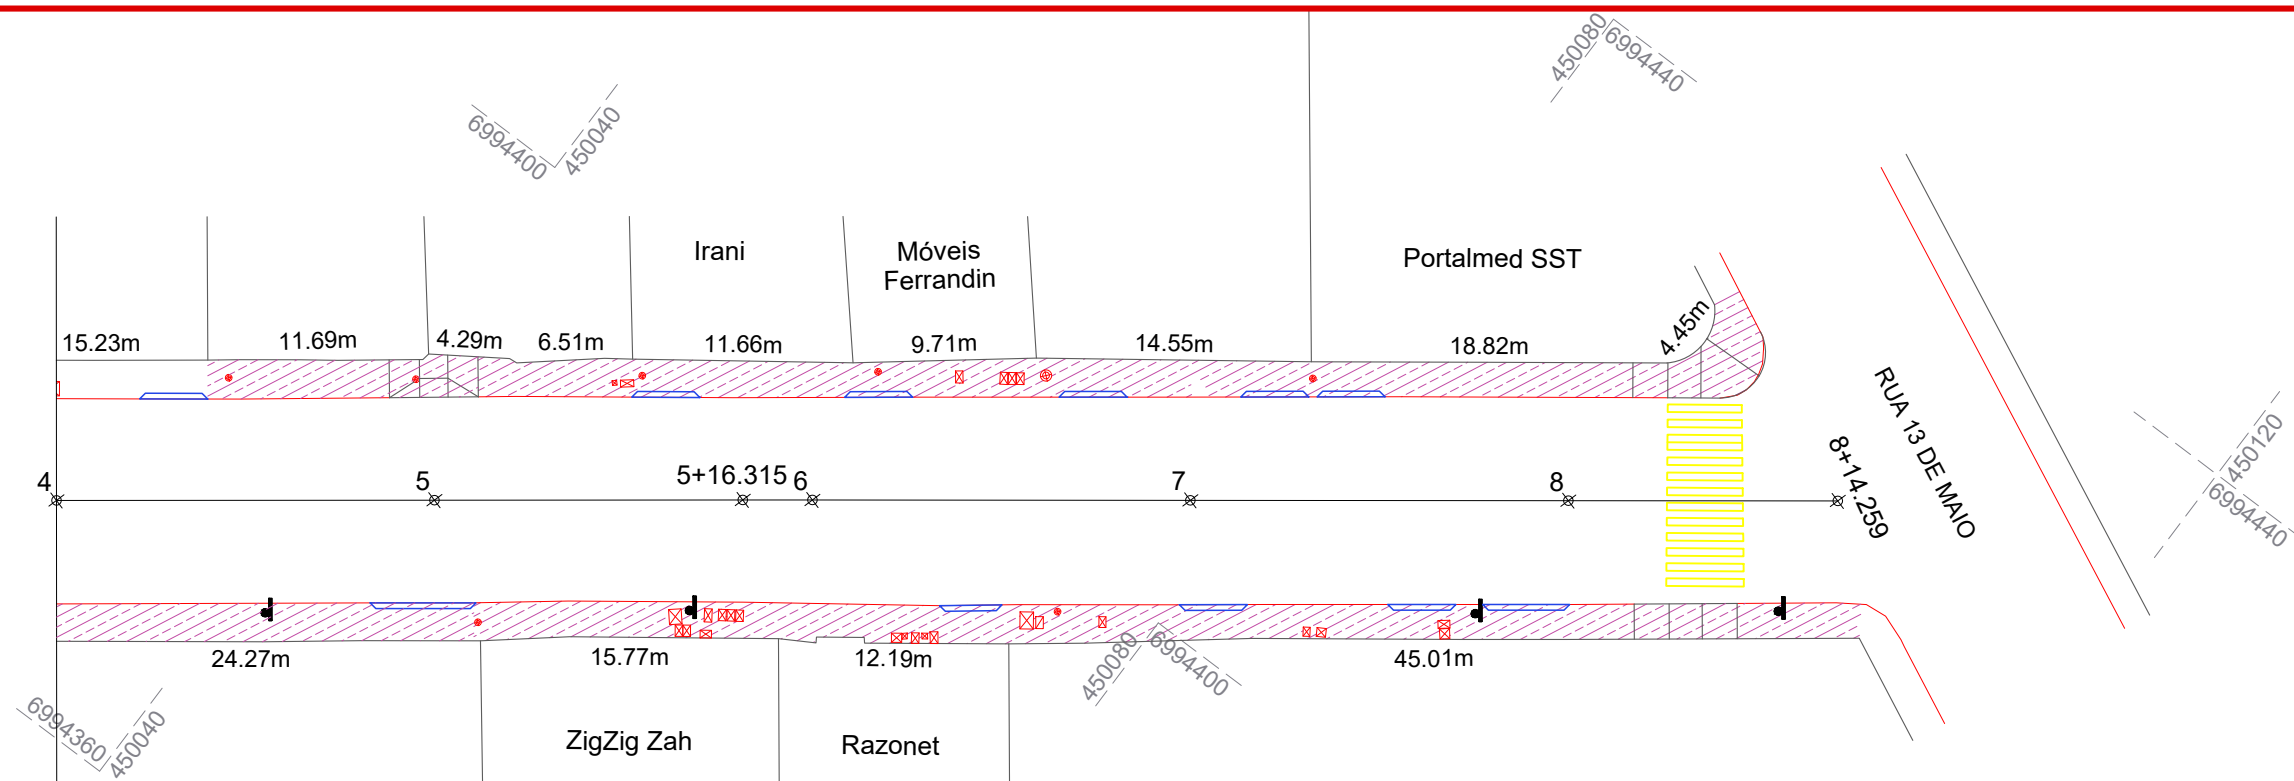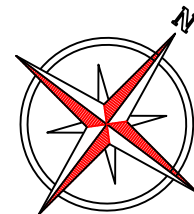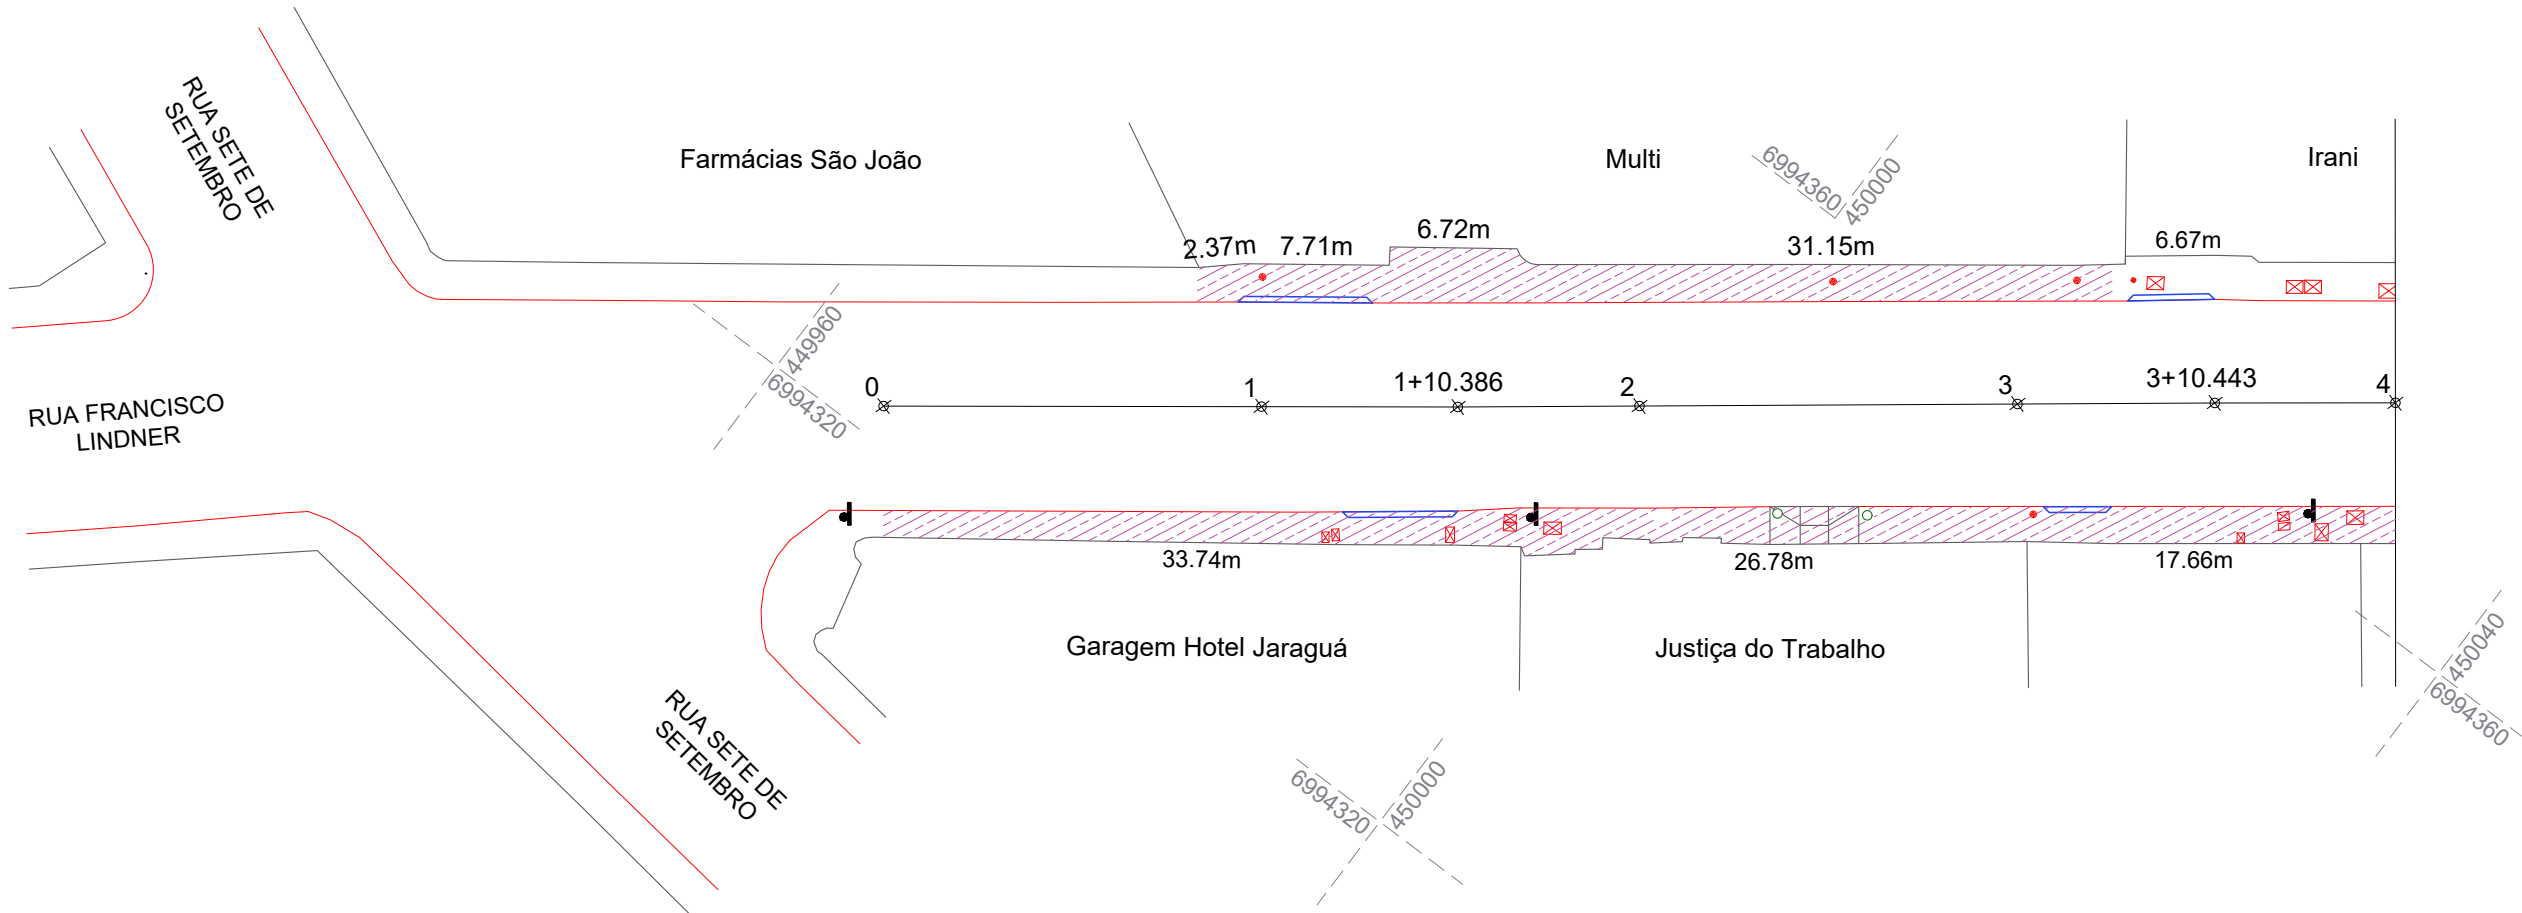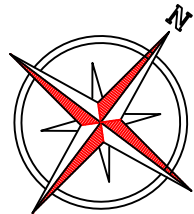

CONVENÇÕES

- Demolição de Concreto
- Estaqueamento
- Limite da Calçada
- Poste
- Rampa de Acesso de Veículos

QUANTITATIVOS DEMOLIÇÃO	TRECHO	
	Quant.	Un.
DEMOLIÇÃO DE CALÇADA E ESTRUTURAS EM CONCRETO	589,00	m2



Projeto: Pavimentação das calçadas da Rua Francisco Lindner (2ª Etapa)
Joaçaba/SC

Responsável Técnico:
Ana Júlia U. de Carvalho - Eng. Civil - CREA-SC 105.295-8
André Brito Dotti - Eng. Civil - CREA-SC 162.237-5
André Felipe Kasteller - Eng. Civil - CREA-SC 201.019-5
Denir Narcizo Zulian - Eng. Civil - CREA-SC 50.805-8
Felipe L. Parisoto - Eng. Agrônomo - CREA-SC 183.059-9
Max Mooshammer - Eng. Civil - CREA-SC 139.164-0
Suellen Karine Cervelin - Eng. Civil - CREA-SC 166.933-0

Demolição

DEM.
01/01

Assinatura Prefeito(a) Municipal Assinatura Responsável Técnico

Desenho:
Felipe Lorenci Parisoto


Data:
outubro de 2025

Revisão:


--

Escala:
1/400


Trecho:
0+0,000 - 8+14,259

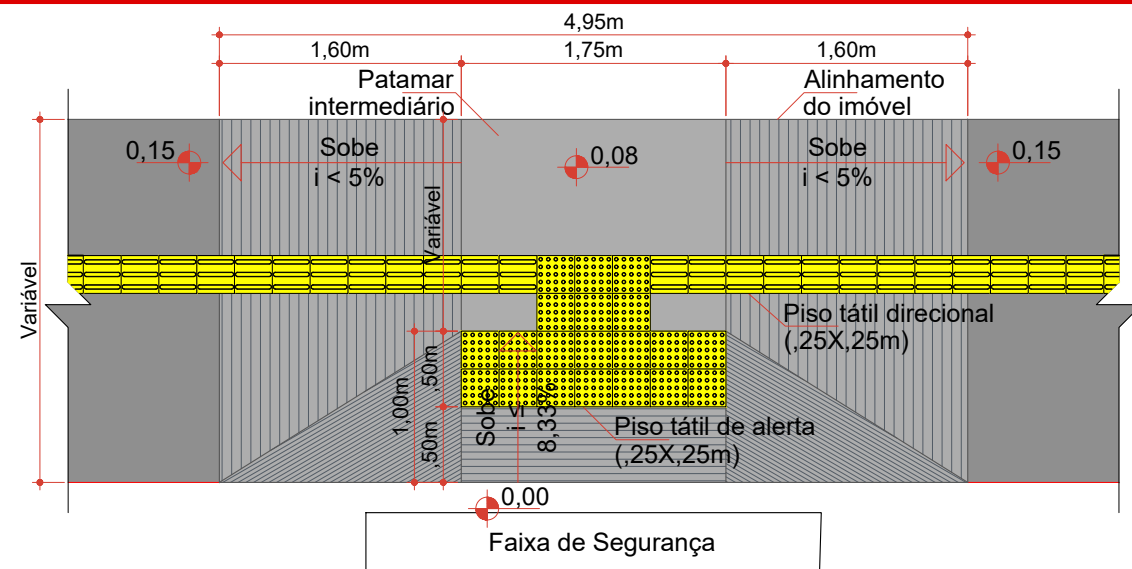


Rebaixamento de calçada para acesso PCD
Escala: 1/50

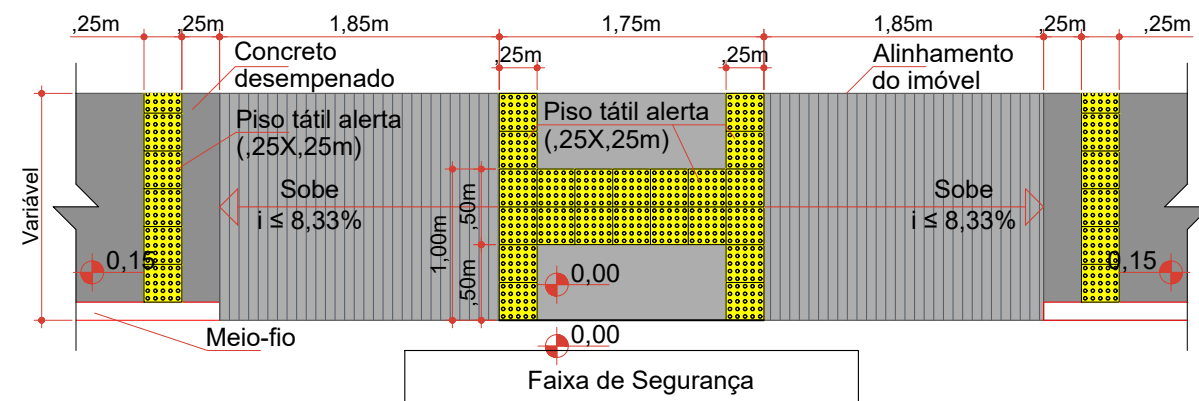


Rebaixamento de calçada
Escala: 1/50

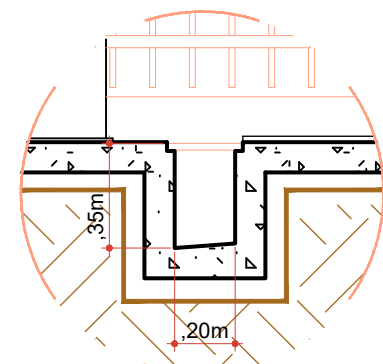


Canaleta para Grelha Metálica
Escala: 1/25

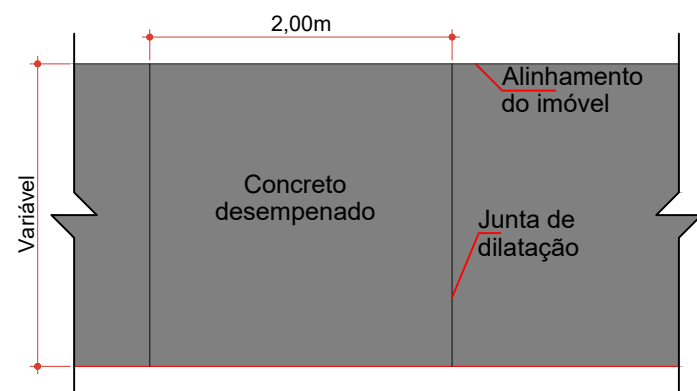


JUNTAS DE DILATAÇÃO
Escala: 1/50

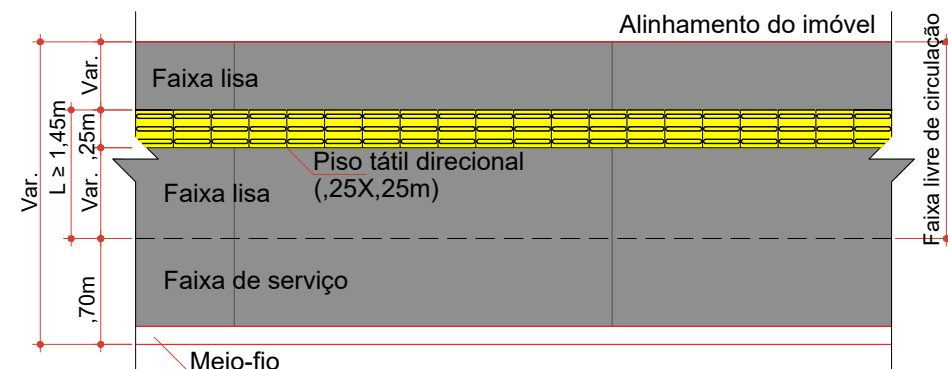


Sinalização tátil direcional em calçada
Escala: 1/50

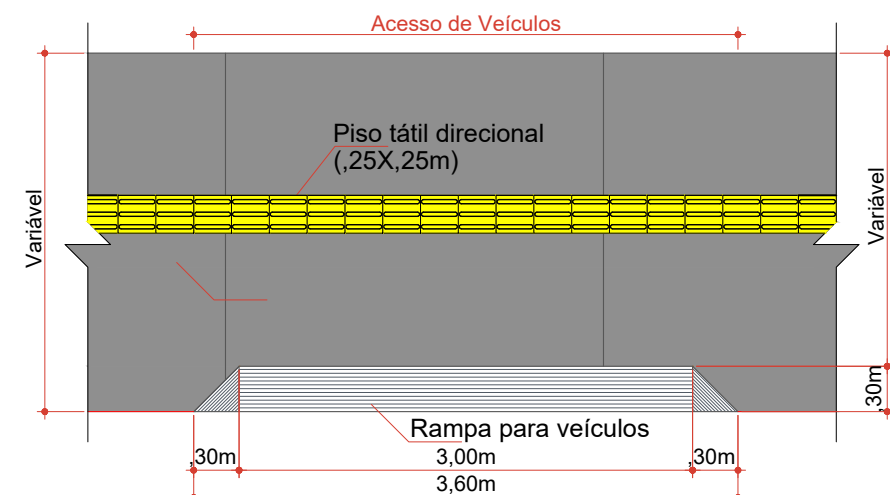


Rampa de acesso de veículos
Escala: 1/50

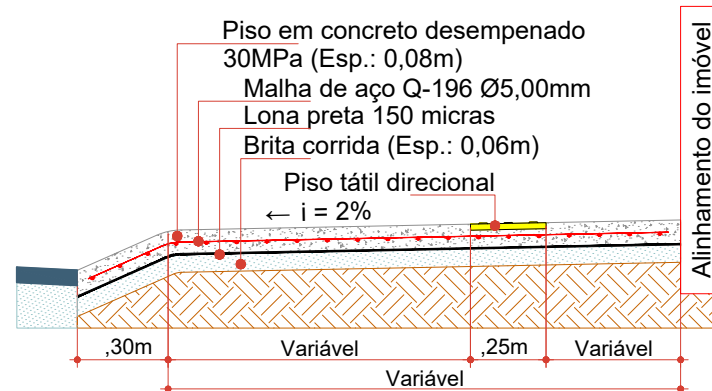


Seção da calçada com acesso de veículos
Escala: 1/25

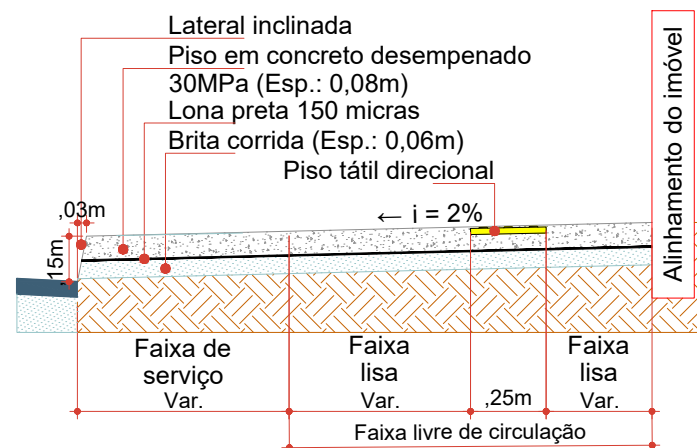

Seção da calçada com piso tátil direcional
Escala: 1/25

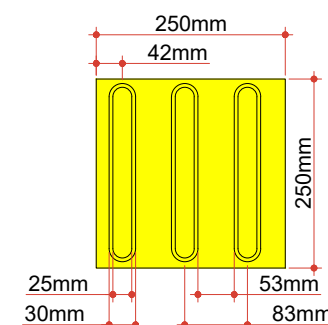

Modulação do Piso
Detalhe da Lajota de Sinalização
Tátil Direcional (25x25cm)
Escala: 1/10

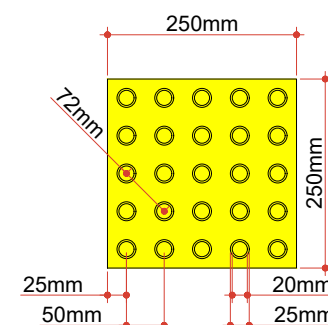

Modulação do Piso
Detalhe da Lajota de Sinalização
Tátil Alerta (25x25cm)
Escala: 1/10



Projeto: Pavimentação das calçadas da Rua Francisco Lindner (2ªEtapa)
Joaçaba/SC

Responsável Técnico:
Ana Júlia U. de Carvalho - Eng. Civil - CREA-SC 105.295-8
André Brito Dotti - Eng. Civil - CREA-SC 162.237-5
André Felipe Kasteller - Eng. Civil - CREA-SC 201.019-5
Denir Narcizo Zulian - Eng. Civil - CREA-SC 50.805-8
Felipe L. Parisoto - Eng. Agrônomo - CREA-SC 183.059-9
Max Mooshammer - Eng. Civil - CREA-SC 139.164-0
Suellen Karine Cervelin - Eng. Civil - CREA-SC 166.933-0

Calçada

CAL.
02/02

Assinatura Prefeito(a) Municipal Assinatura Responsável Técnico

Desenho: Felipe Lorenci Parisoto Data: outubro de 2025 Revisão: --

Escala: Indicadas Trecho: 0+0,000 - 8+14,259