




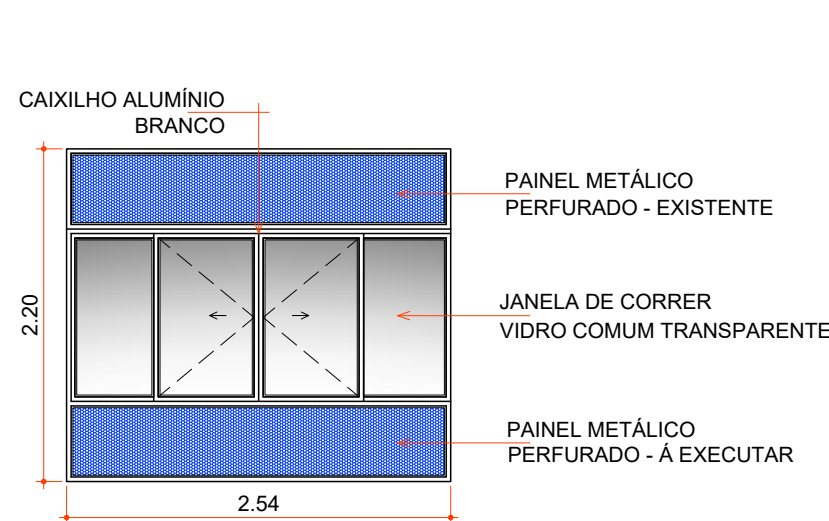


3 DET. JANELA DE CORRER - J1
ESCALA 1/50

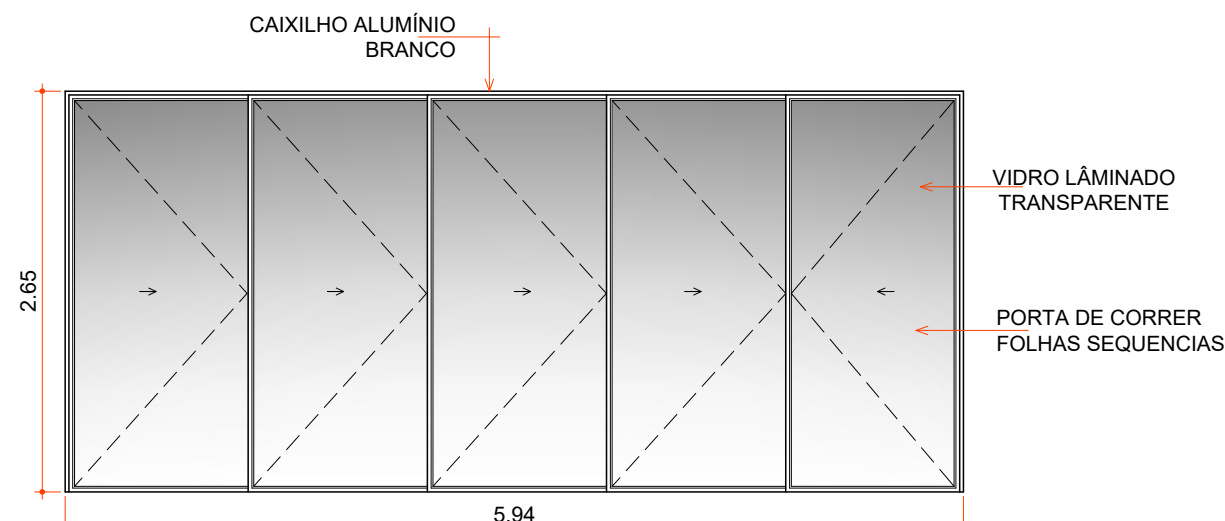

4 DET. PORTA DE CORRER SEQUÊNCIAL - P1
ESCALA 1/50

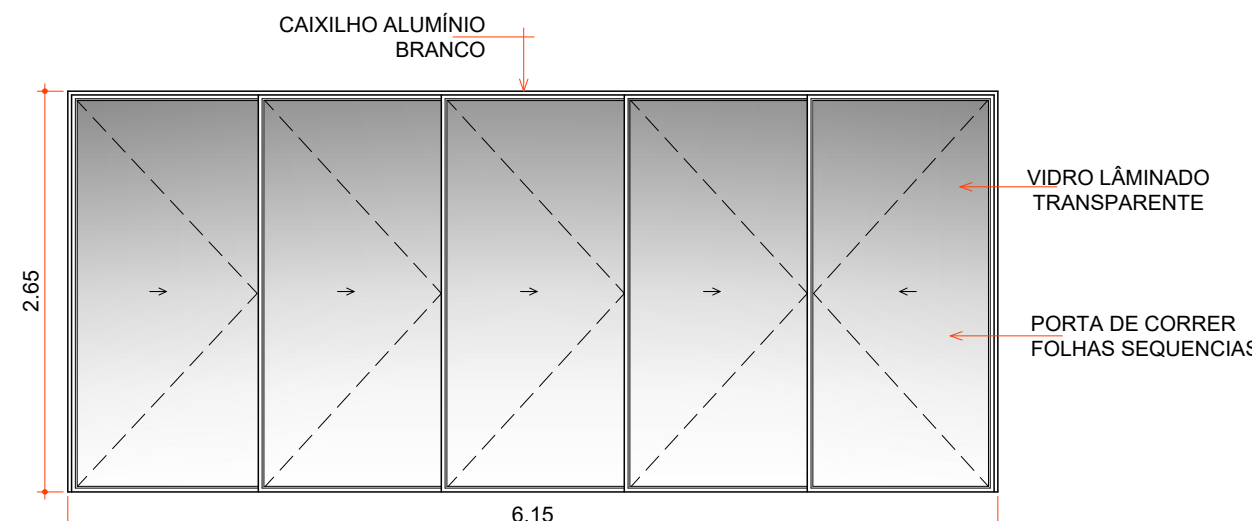


5 DET. PORTA DE CORRER SEQUÊNCIAL - P2
ESCALA 1/50

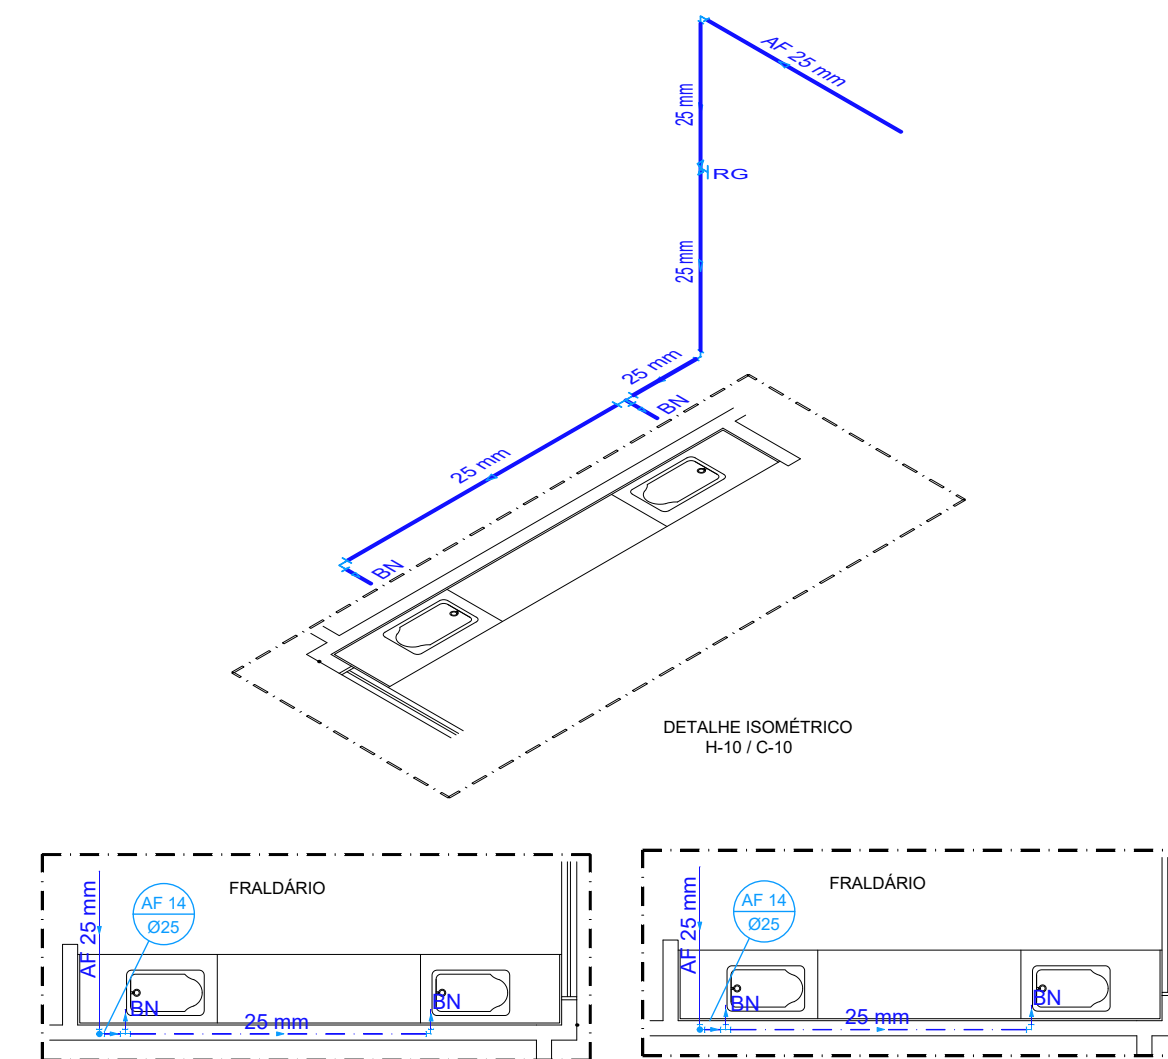

6 DET. INSTALAÇÃO HIDRÁULICA - FRALDÁRIO
SEM ESCALA



1 PLANTA BAIXA
ESCALA 1/75

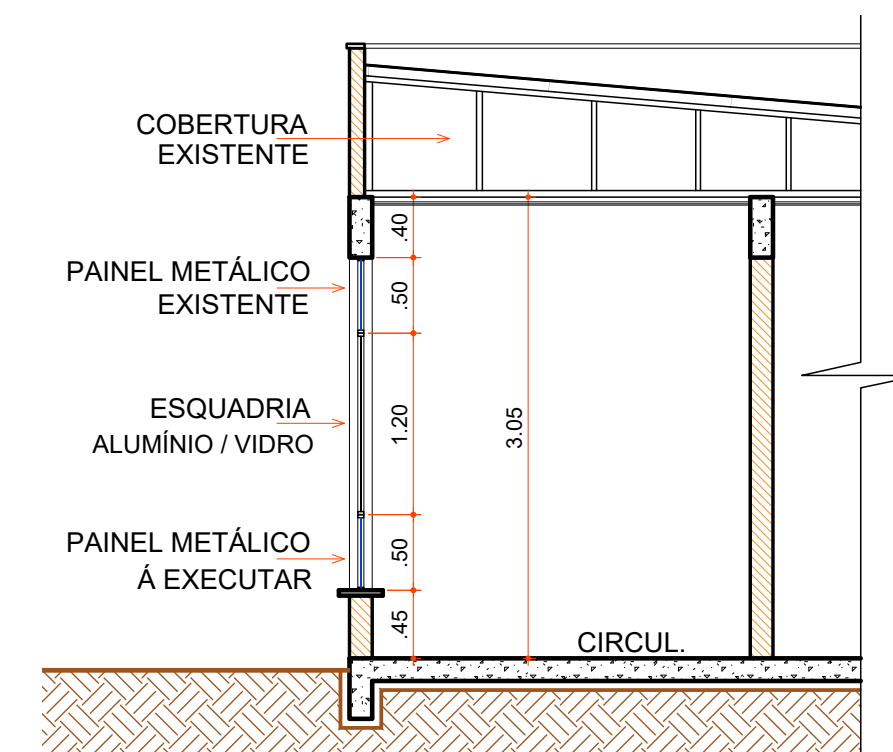

2 CORTE
ESCALA 1/75

COD	TIPO	LARGURA	ALTURA	PARAPEITO	MATERIAL	QTD	ÁREA (m²)
J1	Janela de correr 4 folhas	254	120	95	Alumínio e Vidro	2	0.48
P1	Porta de correr sequencial	594	265	-	Alumínio e Vidro	2	1.47
P2	Porta de correr sequencial	615	265	-	Alumínio e Vidro	2	1.68

NOTAS

- INSTALAÇÃO DE PORTAS DE CORRER 4 FOLHAS EM ALUMÍNIO E VIDRO LÂMINADO 4 + 4 mm;
- INSTALAÇÃO DE JANELAS DE CORRER 4 FOLHAS EM ALUMÍNIO E VIDRO;
- SUBSTITUIR PEÇAS DANIFICADAS DO FORRO MODULAR;
- ALTERAÇÕES NESTE PROJETO SOMENTE COM AUTORIZAÇÃO EXPRESSA DO FNDE

REFERÊNCIAS

- PLANILHA DE QUANTITATIVOS;
- MEMORIAL DESCRITIVO E ESPECIFICAÇÕES TÉCNICAS

Aprovações:

ARQUITETÔNICO

AMMOC

Rua Roberto Trompowski, 68 - 2º andar / Tel: 49 3522-3800 - www.ammoc.org.br - e-mail: ammoc@ammoc.org.br - Joinville/SC

PREFEITURA MUNICIPAL DE ÁGUA DOCE

Obra:

CRECHE MUNICIPAL DOCE INFÂNCIA

Local da Obra:

AV. DA INDEPENDÊNCIA - ESQ. RUA BÔRTOLO MACAGNAN - CENTRO

Conteúdo:

PLANTA BAIXA, DET. CONSTRUTIVOS

Responsável Técnico:

Ana Júlia U. de Carvalho - Eng. Civil - CREA-SC 105.295-8
André Brito Dotli - Eng. Civil - CREA-SC 162.237-5
André Felipe Kasteller - Eng. Civil - CREA-SC 201.019-5
Camila Zagonel - Eng. Civil - CREA-SC 112.963-0
Denir Narcizo Zúlian - Eng. Civil - CREA-SC 50.805-8
Felipe L. Parisoto - Eng. Agrônomo - CREA-SC 183.059-9
Max Mooshammer - Eng. Civil - CREA-SC 139.164-0
Suellen Karine Cervelin - Eng. Civil - CREA-SC 166.933-0

Quaisquer alterações consulte os responsáveis técnicos:

Assinatura Responsável Técnico: ANDRÉ BEAL
Assinatura Prefeito(a) Municipal: _____
Data: Agosto / 2026
Escala: Indicada (s)
Área Total: _____

ARQUITETÔNICO

ARQ ÚNICA