




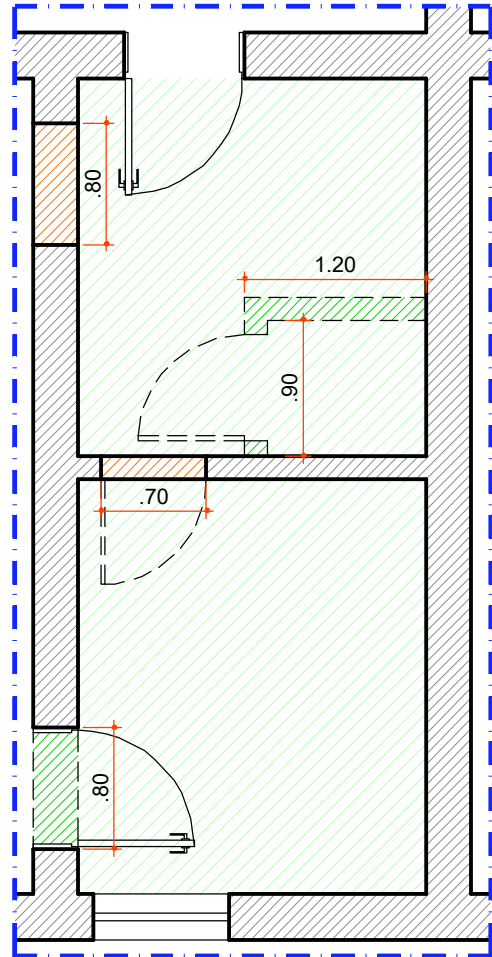

PLANTA DEMOLIÇÕES

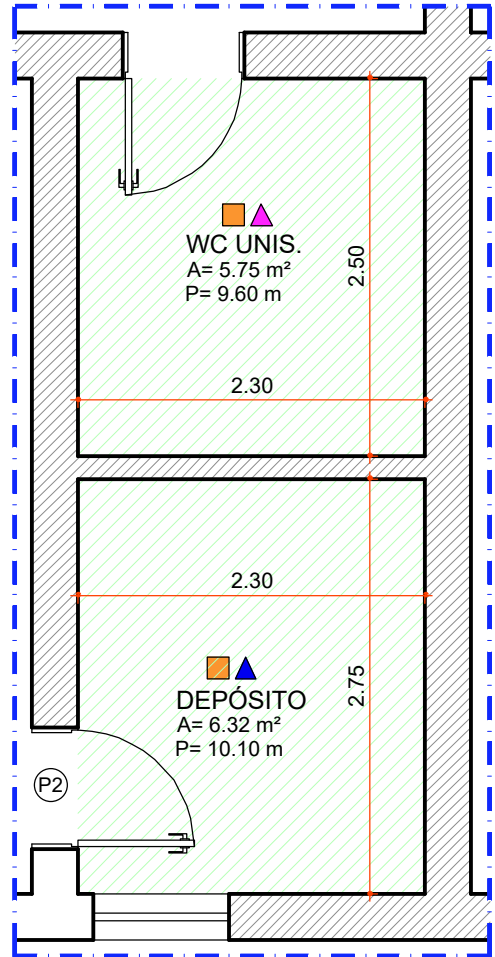


PLANTA EXECUTIVA

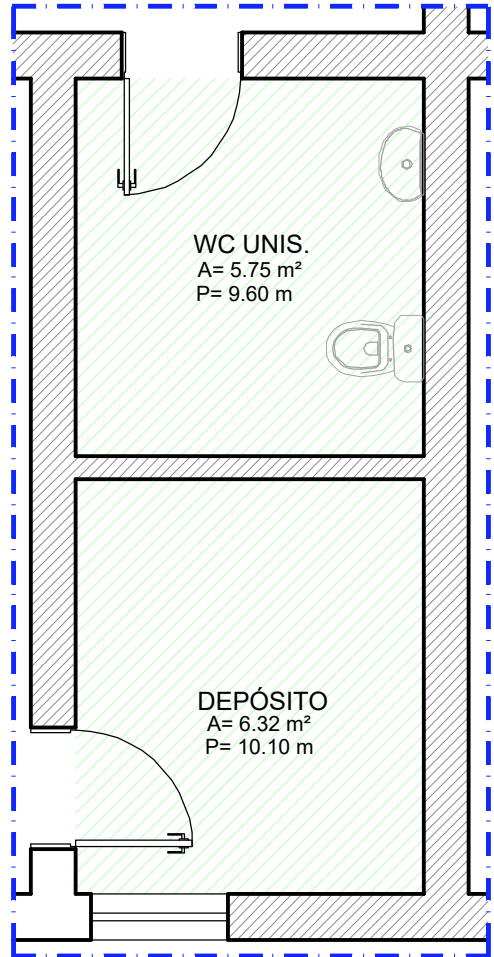


PLANTA LAYOUT

DETALHE 03 - BANHEIRO / DEPÓSITO SECRETÁRIA


Escala 1:50

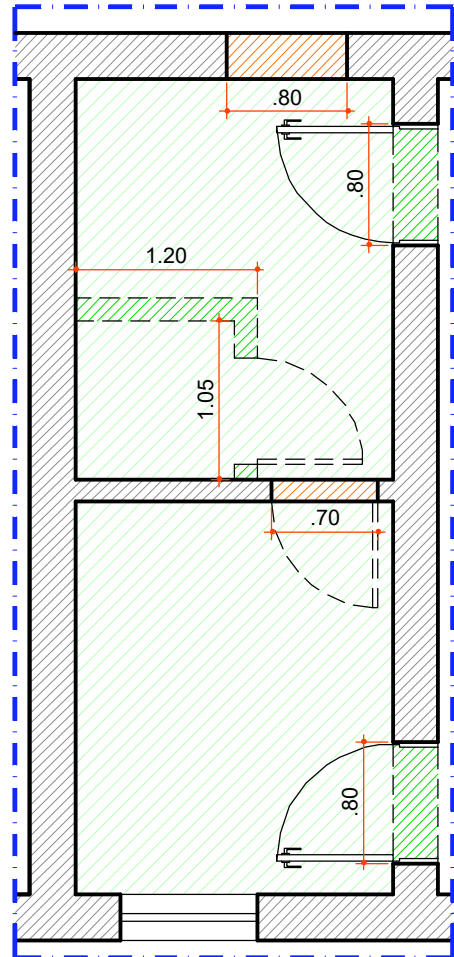

PLANTA DEMOLIÇÕES

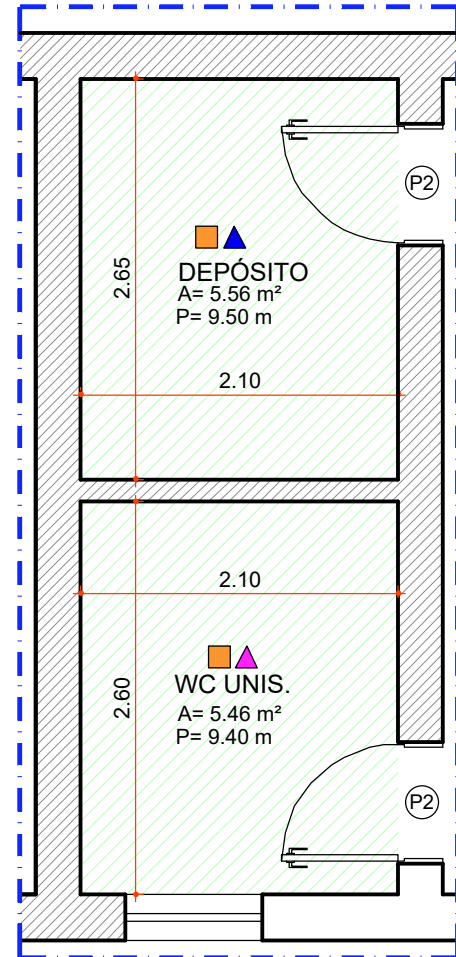


PLANTA EXECUTIVA

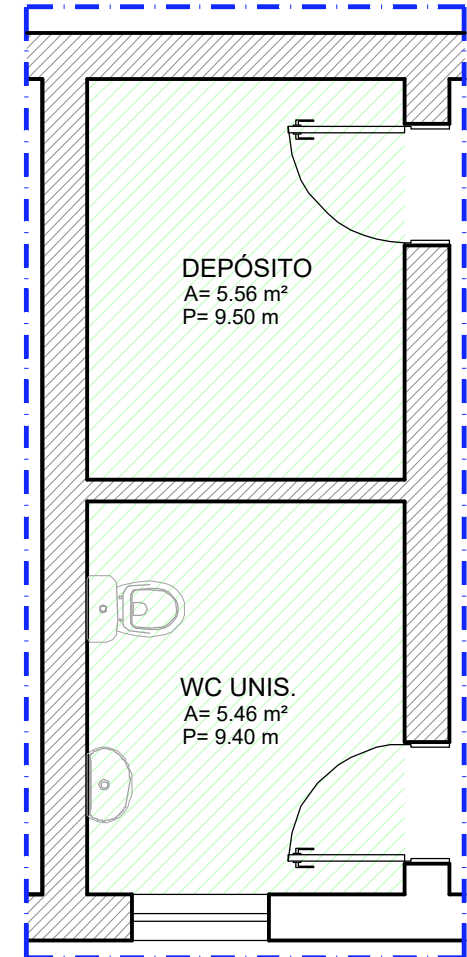


PLANTA LAYOUT

DETALHE 02 - BANHEIRO / DEPÓSITO SALA PROF.

Escala 1:50

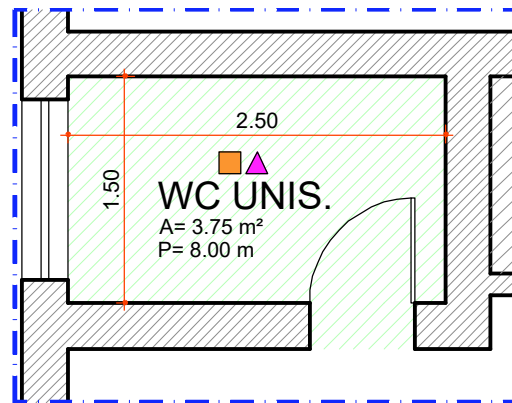


PLANTA EXECUTIVA

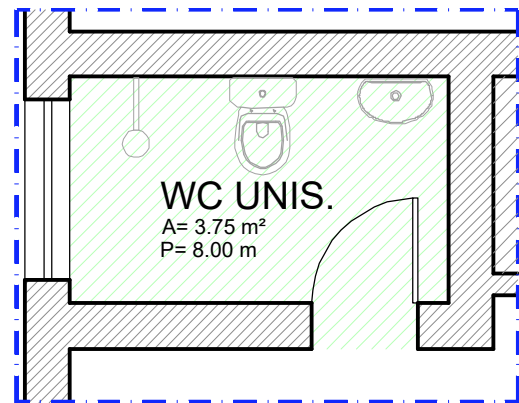

PLANTA LAYOUT

DETALHE 01 - BANHEIRO CIRCULAÇÃO


Escala 1:50

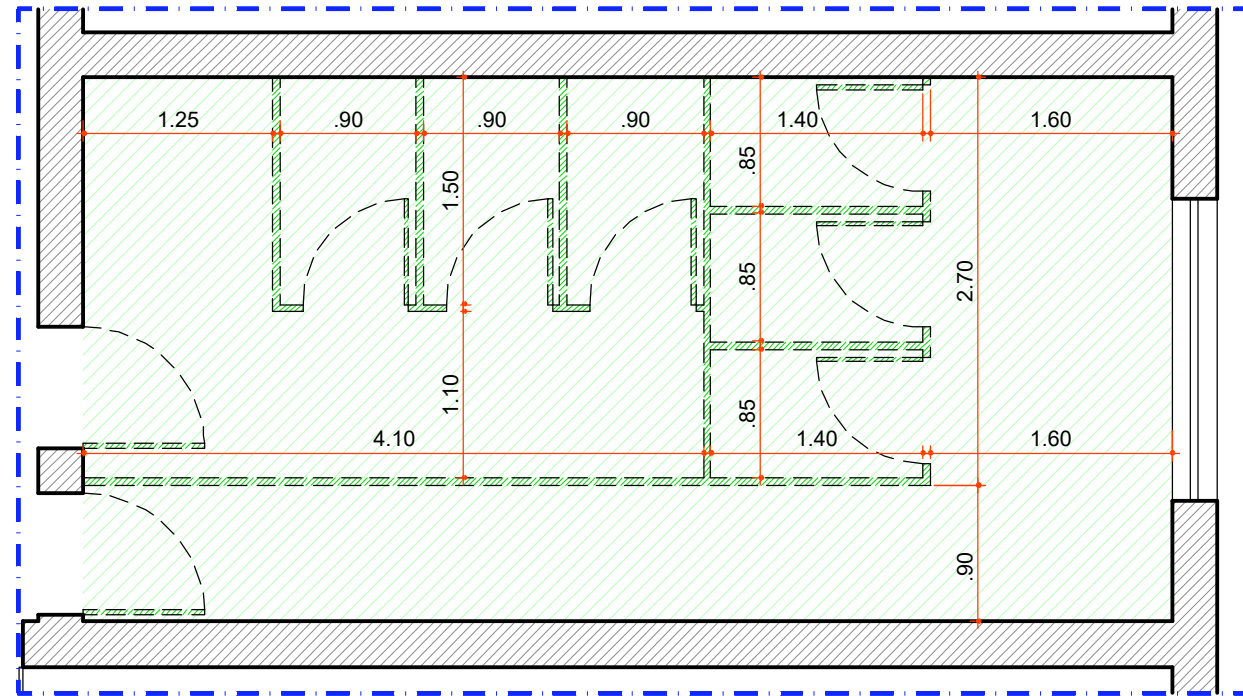


PLANTA DEMOLIÇÕES

DETALHE 04 - BANHEIROS MASCULINO / FEMENINO


Escala 1:50

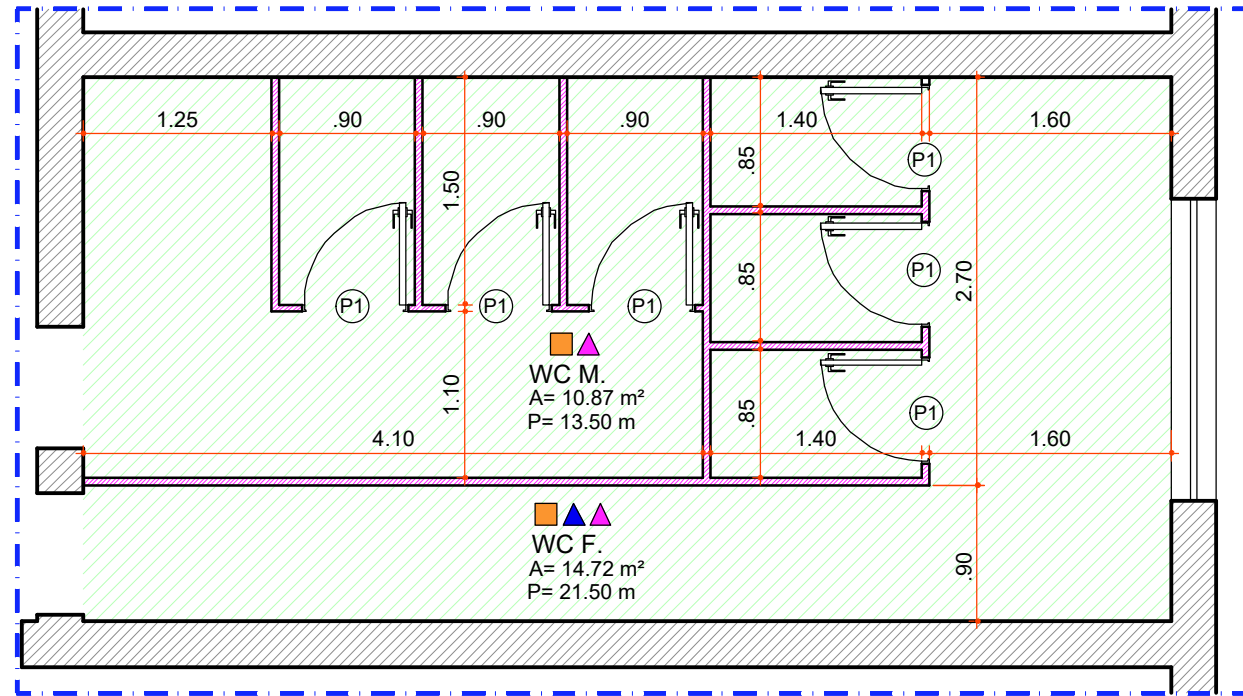

PLANTA EXECUTIVA

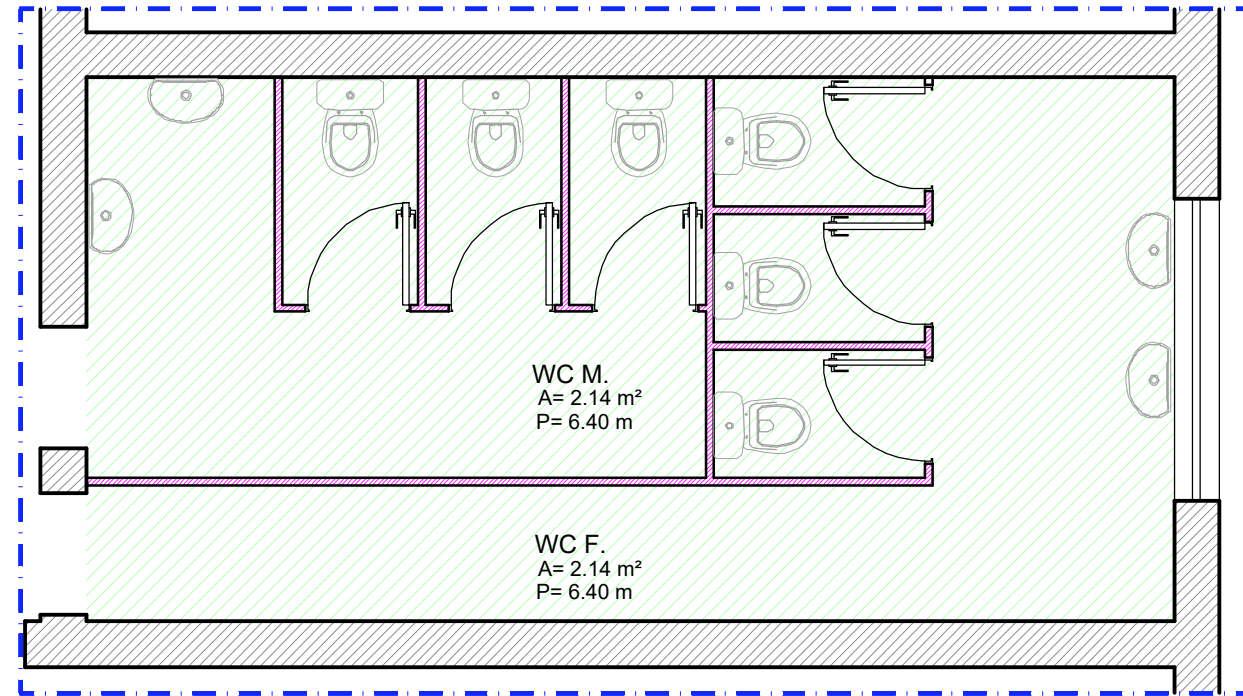


PLANTA LAYOUT

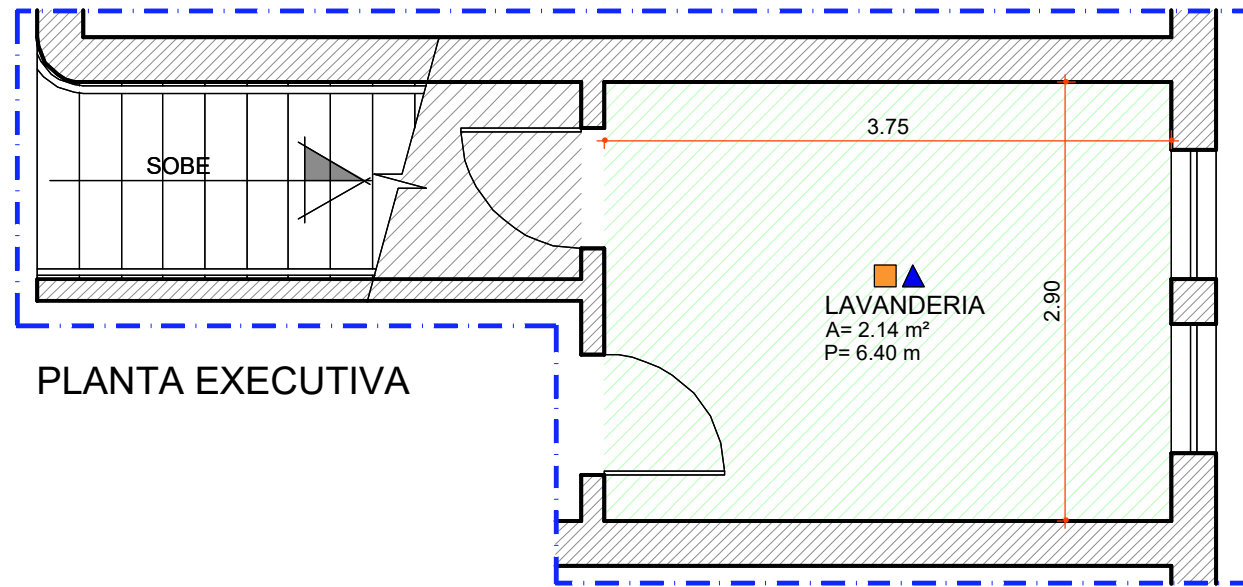


PLANTA EXECUTIVA

DETALHE 05 - BANHEIRO / DEPOSITO SALA PROF.


Escala 1:50

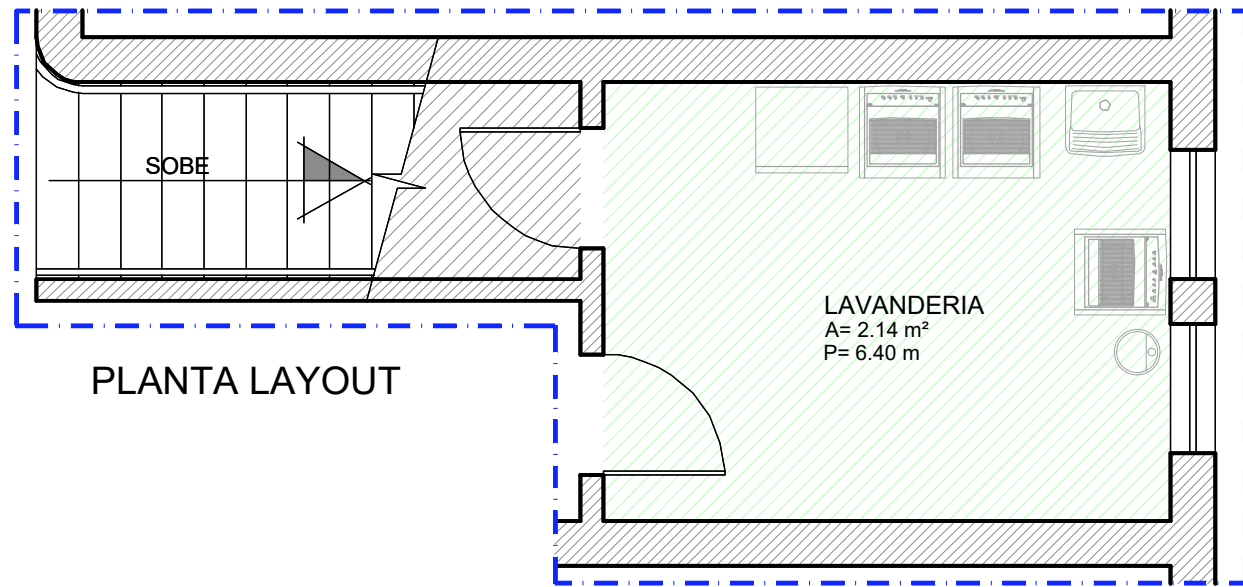


PLANTA LAYOUT

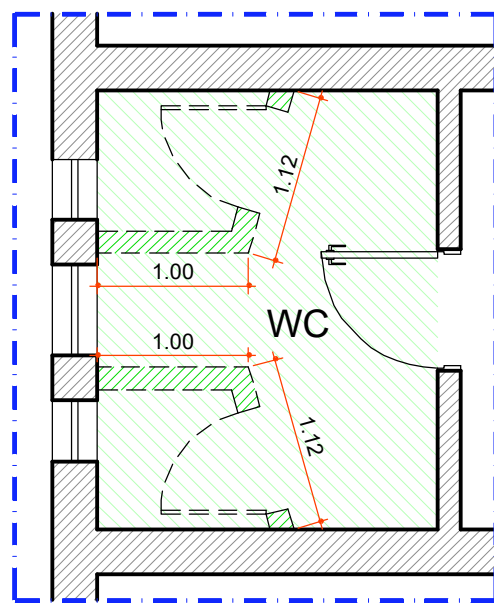

PLANTA DEMOLIÇÕES

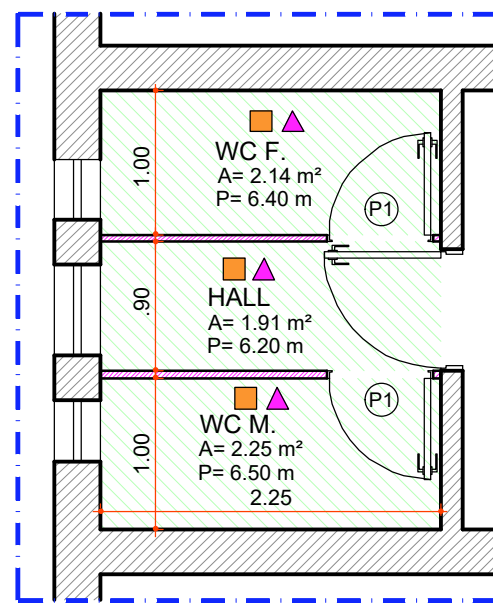


PLANTA EXECUTIVA

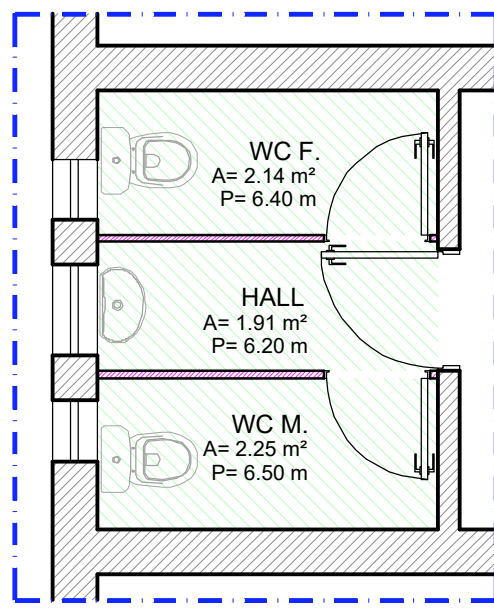


PLANTA LAYOUT

DETALHE 06 - BANHEIROS ESCADA

Escala 1:50

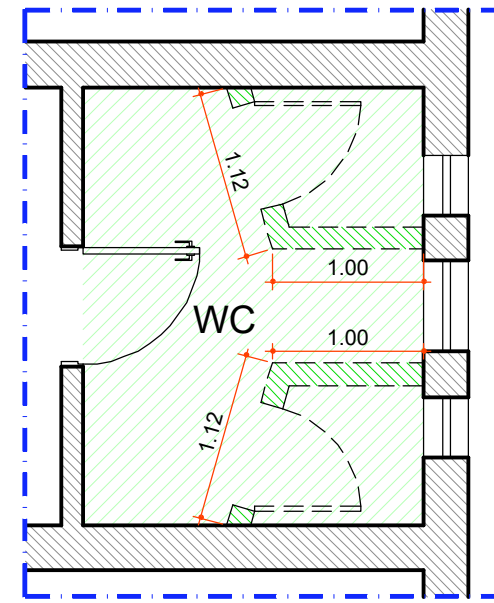


PLANTA DEMOLIÇÕES

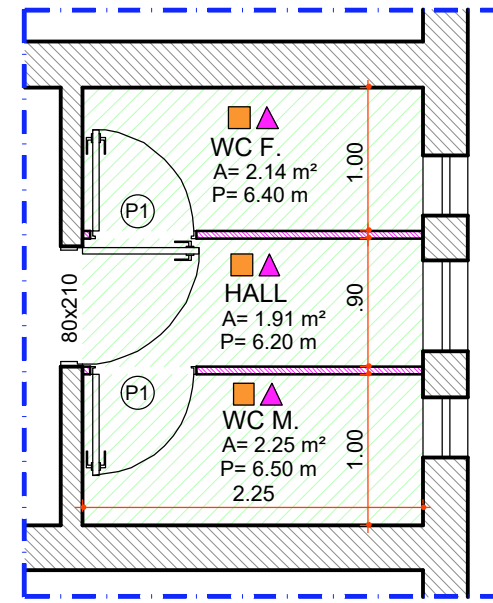

PLANTA EXECUTIVA

DETALHE 07 - BANHEIROS ESCADA

Escala 1:50

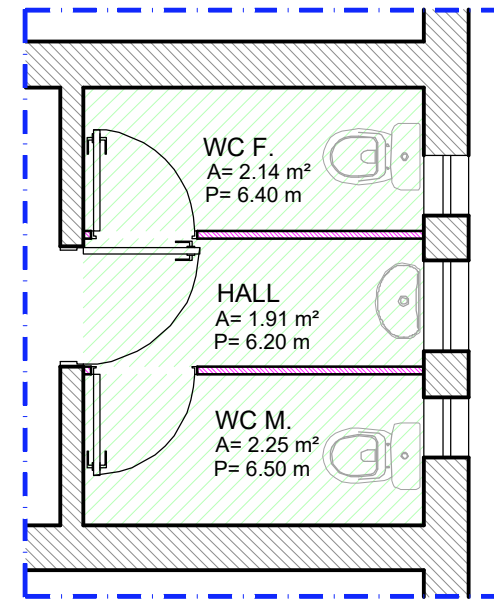

PLANTA LAYOUT

△	PAREDE
▲	ALVENARIA C/ REVESTIMENTO CERÂMICO ATÉ O TETO
▲	PINTURA ACRÍLICA LAVÁVEL C/ ANTIMOFO
■	PISO
■	PISO PORCELANATO RETIFICADO C/ JUNTA SECA (EPOXI)
■	LEGENDA
■	PAREDES Á DEMOLIR
■	PAREDES Á EXECUTAR
■	DIVISÓRIOS DE GRANITO

Aprovações:

Rua Roberto Trompowski,68 - 2º andar / Tel: 49 3522-2800 - www.ammoc.org.br - e-mail: ammoc@ammoc.org.br - Joaçaba/SC

AMMOC

PREFEITURA MUNICIPAL DE IBICARÉ

Obra: PROJETO DE REFORMA E COBERTURA ESCOLA MUNICIPAL MADRE LEONTINA

Local da Obra: RUA SÃO JOSÉ - ESQ. RUA ALBERTO BENEMAN CENTRO - IBICARÉ

Conteúdo: PLANTA BAIXA PAVTO. SUPERIOR

Responsável Técnico: Ana Júlia U. de Carvalho - Eng. Civil - Crea/SC 105.295-8
André Brito Dotti - Eng. Civil - Crea/SC 162.237-5
André Felipe Kasteller - Eng. Civil - Crea/SC 201.019-5
Denir Narcizo Zulian - Eng. Civil - Crea/SC 50.805-8
Felipe Lorenci Parisoto - Eng. Agrônomo - Crea/SC 183.059-9
Max Mooshammer - Eng. Civil - Crea/SC 139.164-0
Suellen Karine Cervelin - Eng. Civil - Crea/SC 166.933-0

Quaisquer alterações consulte os responsáveis técnicos:

Assinatura Responsável Técnico: Assinatura Prefeito(a) Municipal

Desenho: André Beal Data: Agosto / 2025 Escala: Indicada (s) Área Total: 4.172,39 m²

ARQUITETÔNICO

ARQ
03/04