



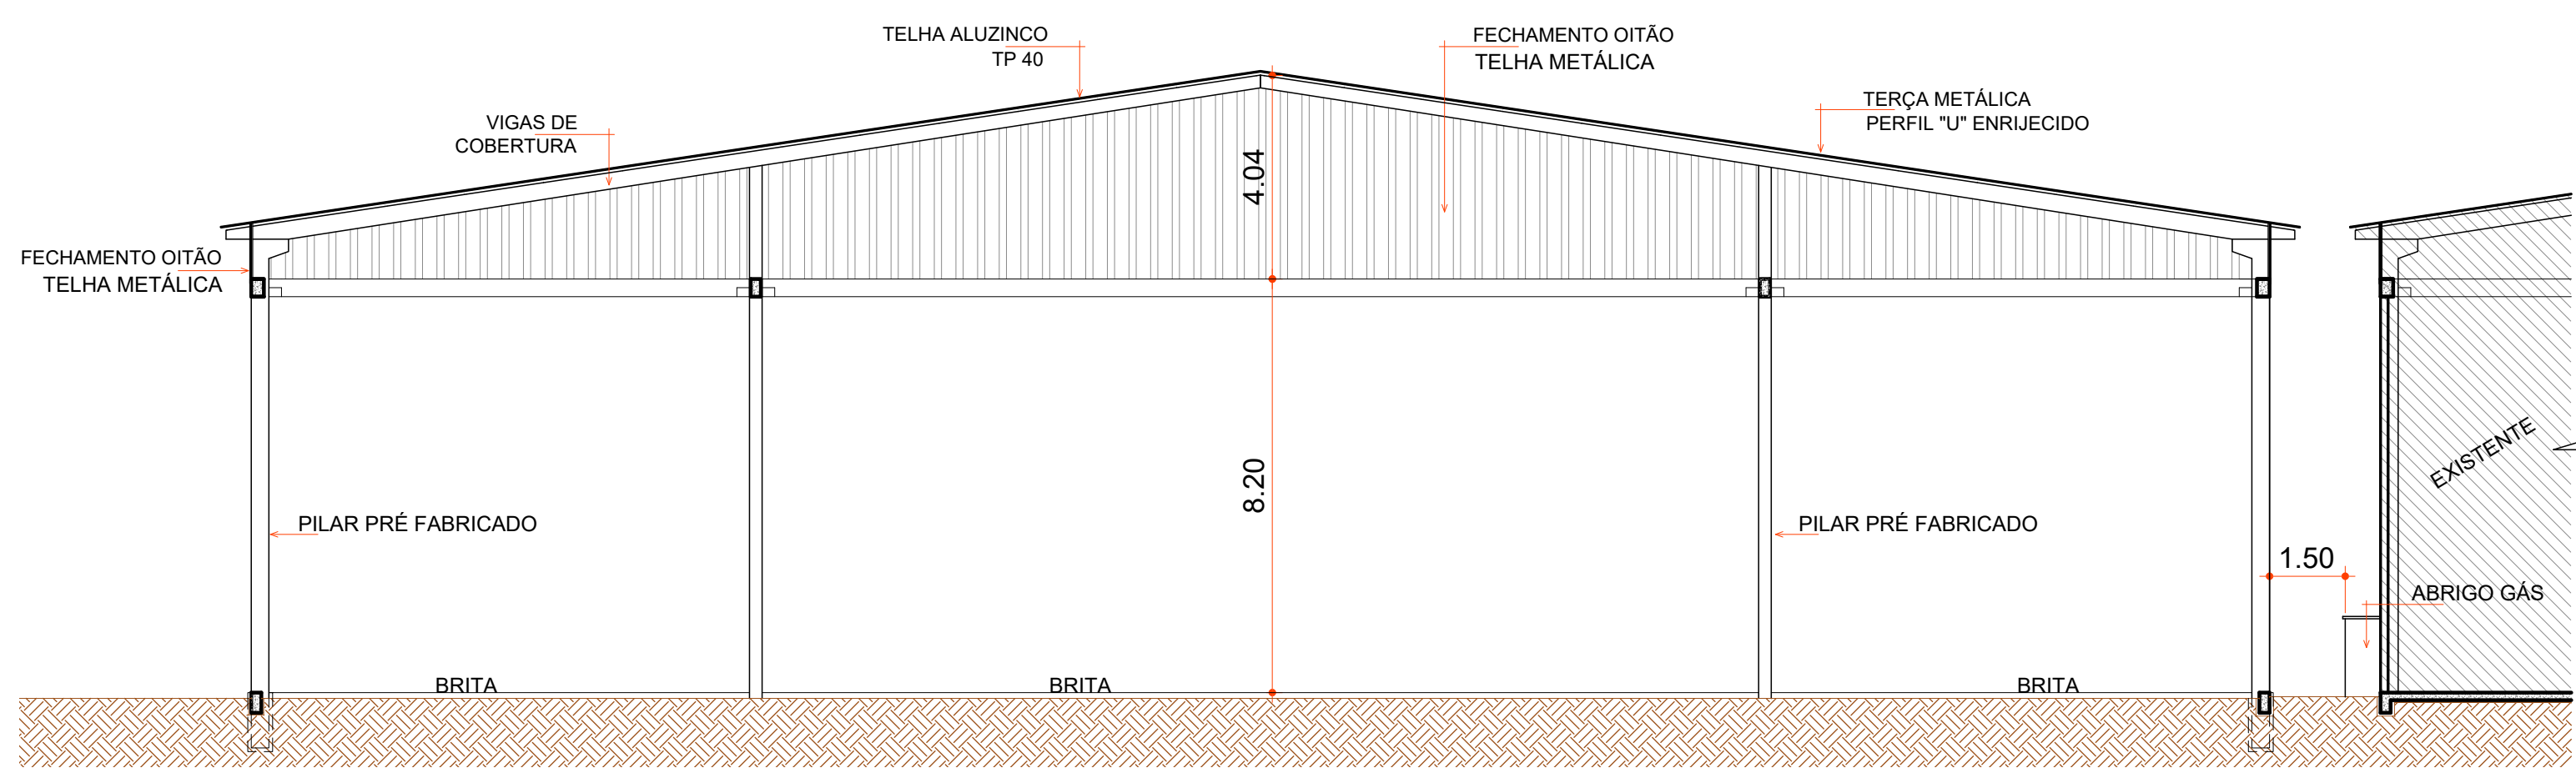

CORTE "AA"
Escala 1 : 50

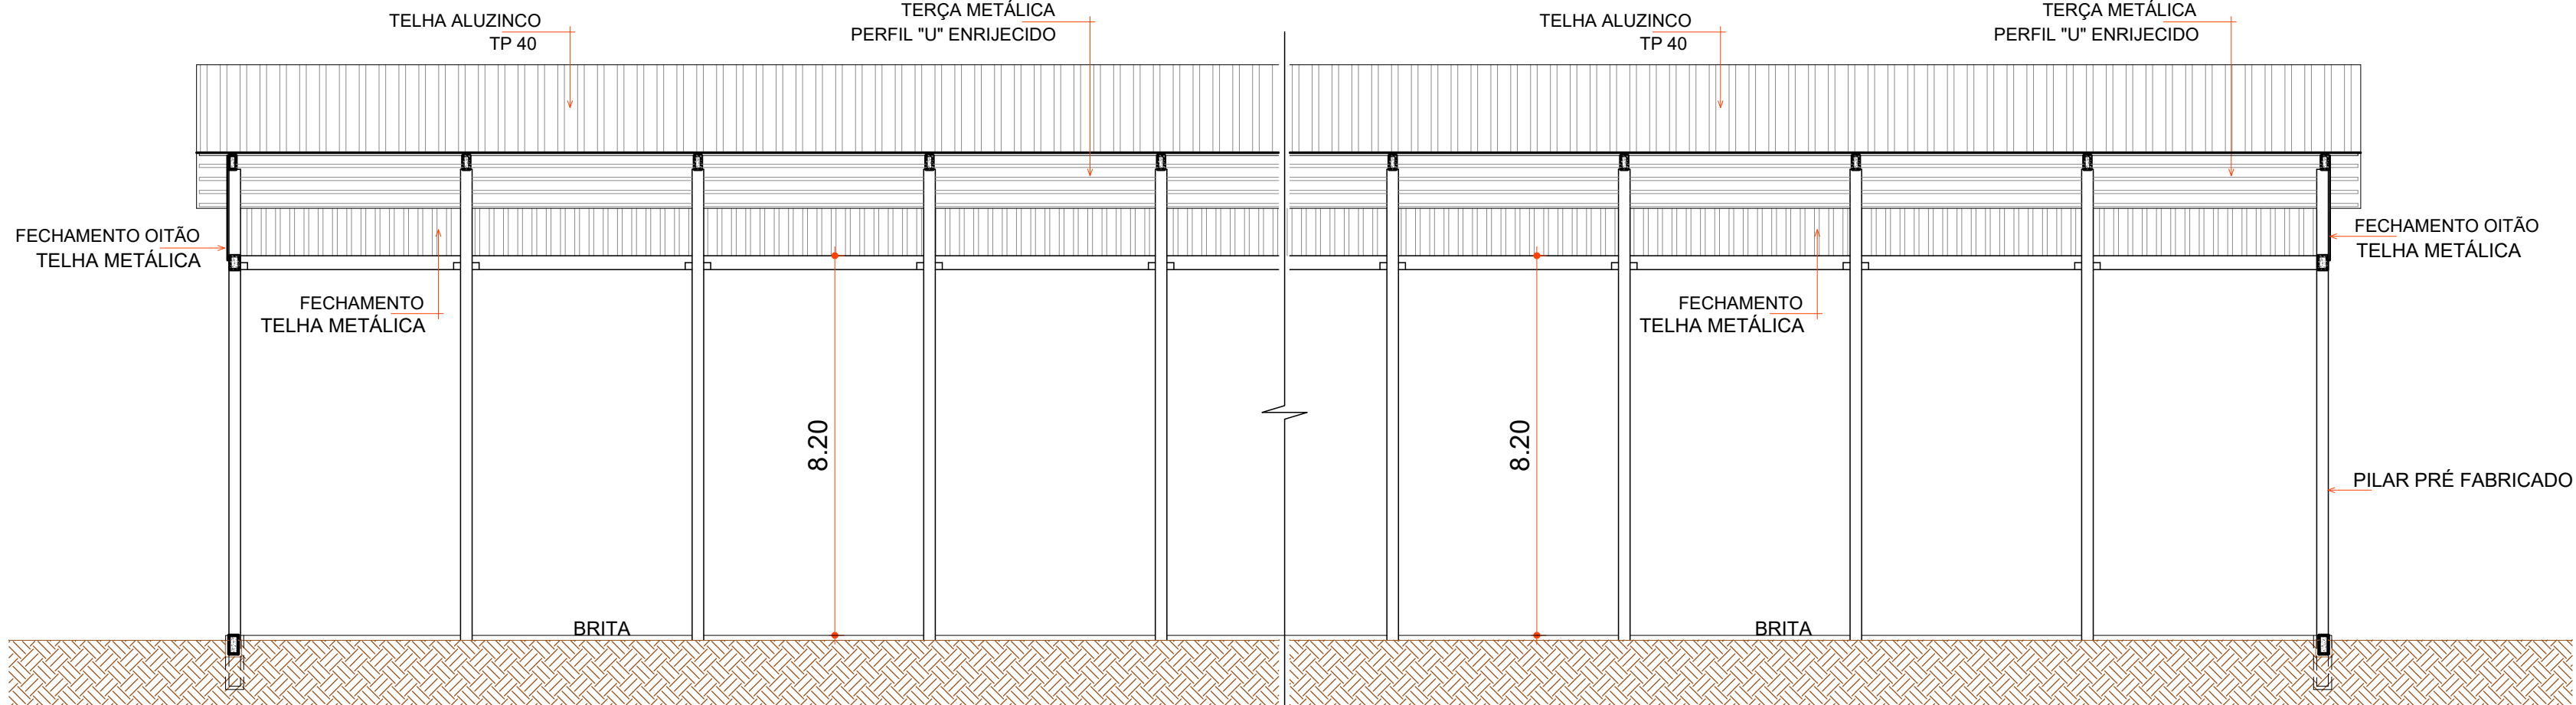

CORTE "BB"
Escala 1 : 50



PLANTA BAIXA BARRACÃO
Área 3.200,00 m²
Escala 1 : 125

Aprovações:

Rua Roberto Trompowski, 68 - 2º andar / Tel: 49 3522-2800 - www.ammoc.org.br - e-mail: ammoc@ammoc.org.br - Joaçaba/SC

PREFEITURA MUNICIPAL DE IBICARÉ

Obra:

PROJETO BARRACÃO PÁTIO DE MÁQUINAS

Local da Obra:

SC 465 - LINHA GRAMADO DOS LEITES - IBICARÉ SC

Conteúdo:

PLANTA BAIXA - CORTE "AA" - "BB"

Responsável Técnico:

Ana Júlia U. de Carvalho - Eng. Civil - CREA-SC 105.295-8
André Brito Dotti - Eng. Civil - CREA-SC 162.237-5
André Felipe Kasteller - Eng. Civil - CREA-SC 201.019-5
Camila Zagonel - Eng. Civil - CREA-SC 112.963-0
Denir Narcizo Zulian - Eng. Civil - CREA-SC 50.805-8
Felipe L. Parisoto - Eng. Agrônomo - CREA-SC 183.059-9
Max Mooshammer - Eng. Civil - CREA-SC 139.164-0
Suelen Karine Cervelin - Eng. Civil - CREA-SC 166.933-0

Quaisquer alterações consulte os responsáveis técnicos:

SUELLEN KARINE
CERVELIN:09154
865980

Assinado de forma digital por SUELLEN KARINE CERVELIN:09154865980
Dados: 2026.10.05 10:13:40 -03'00'

Assinatura Responsável Técnico

MUNICIPIO DE IBICARÉ:
8293944800013

Assinado digitalmente por MUNICIPIO DE IBICARÉ: 8293944800013
Roude: Eu estou aprovando este documento
Localização: Ibicaré / SC
Data: 2026.10.05 11:42:43 03'00'

Assinatura Prefeito(a) Municipal

Desenho: André Beal
Data: Junho / 2026
Escala: Indicada (s)
Área Total: 3.266,17 m²

ARQ
01/02